



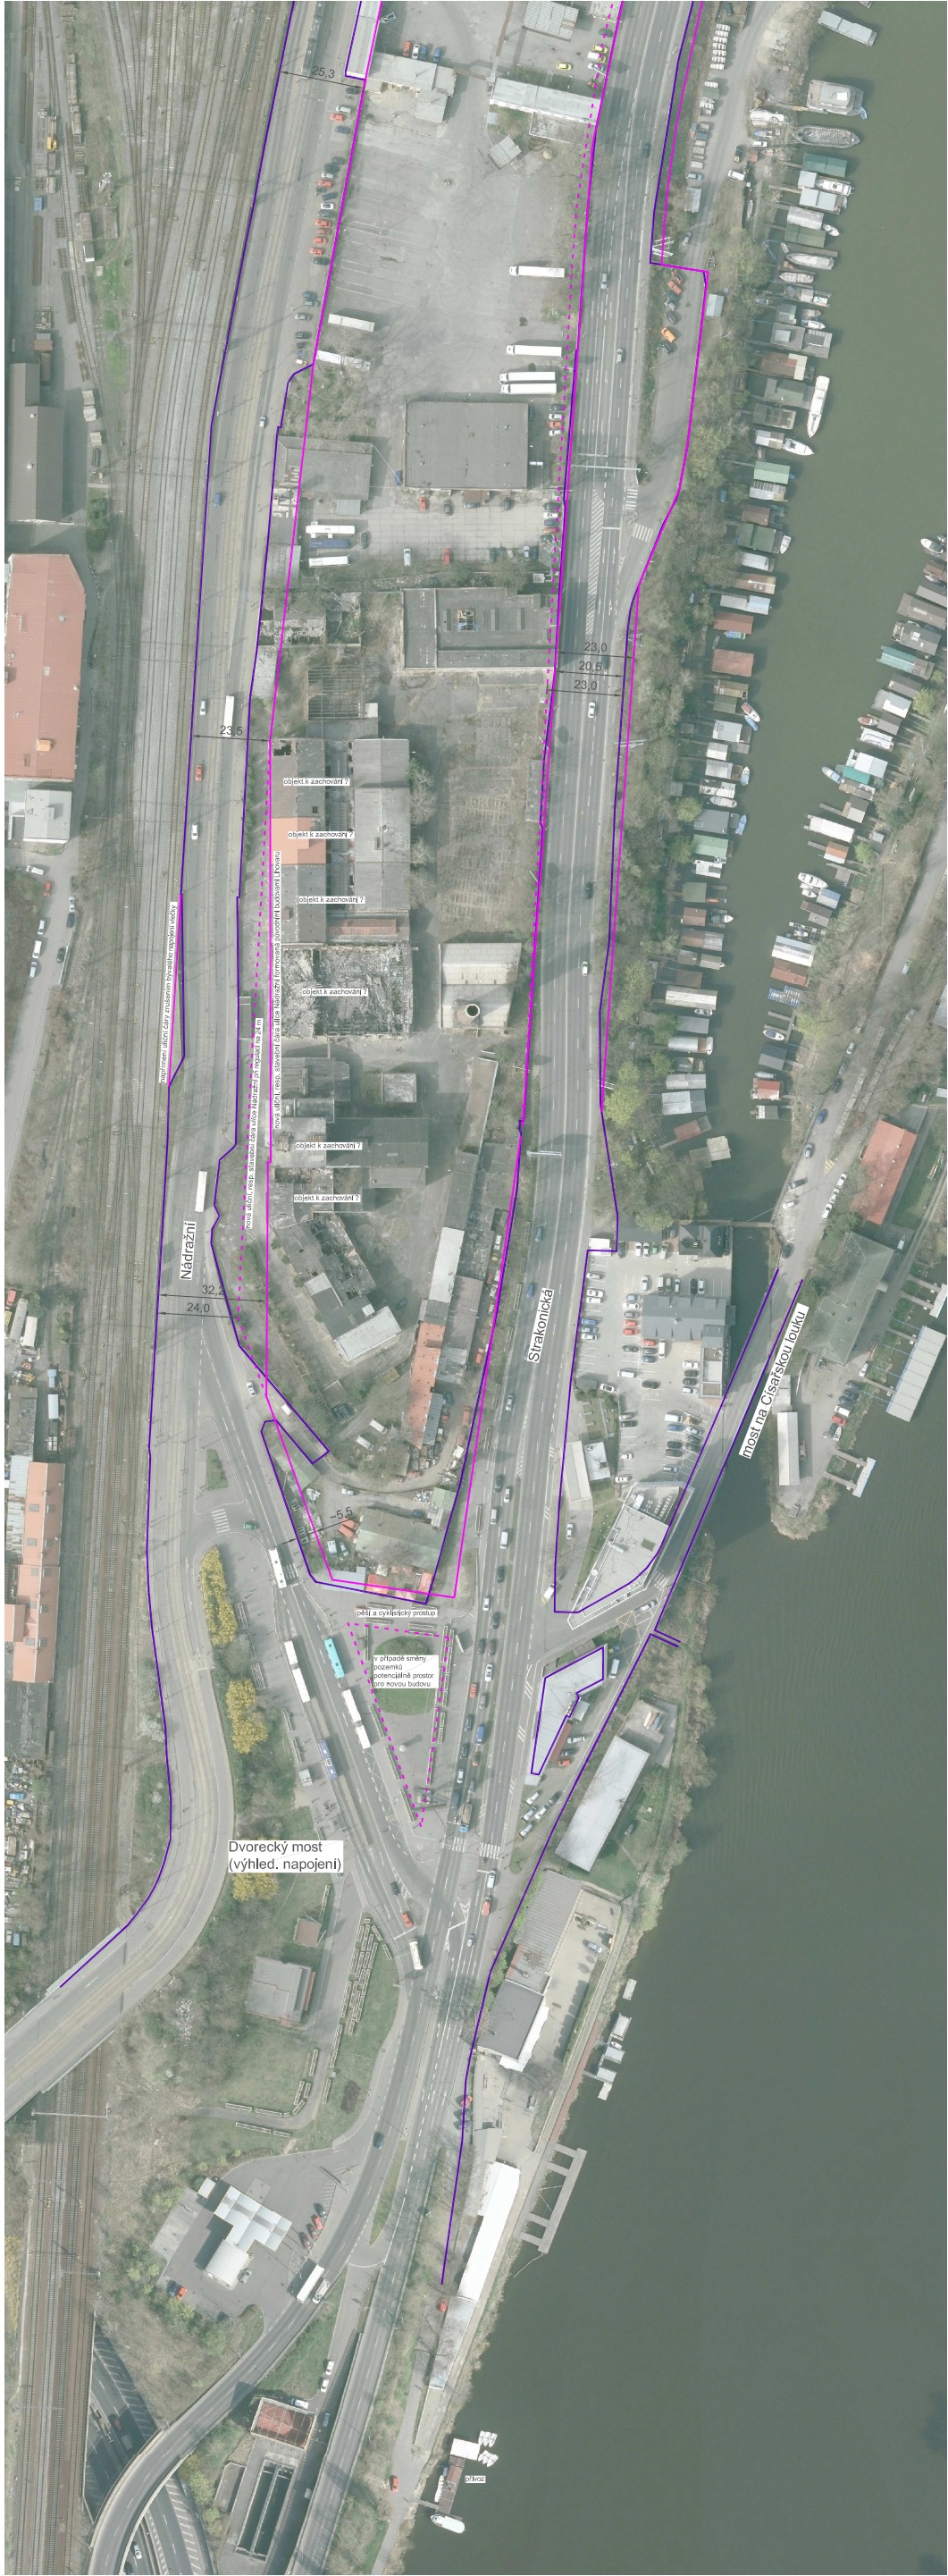

- uliční, resp. stavební čára stávající
- uliční, resp. stavební čára nová (koncept, podklad do diskuse o regulaci)
- - - uliční, resp. stavební čára nová varianta (koncept, podklad do diskuse o regulaci)

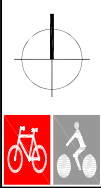

zpracovatel:	Ing. arch. Tomáš Cach 	+420 739 425 891 tomascach@gmail.com	stupeň:	studie	
objednatel:	MČ Praha 5	nám. 14, října č. 4 150 22 Praha 5	datum:	2016 / 04	
akce:	ŘEŠENÍ CYKLISTICKÉ DOPRAVY A REKREACE V ULICI NÁDRAŽNÍ A STRAKONICKÁ				
název:	ULIČNÍ A STAVEBNÍ ČÁRY – KONCEPT ÚPRAV				
měřítko:	1 : 10 000		formát:	A3	paré:
příloha:	A.01				