



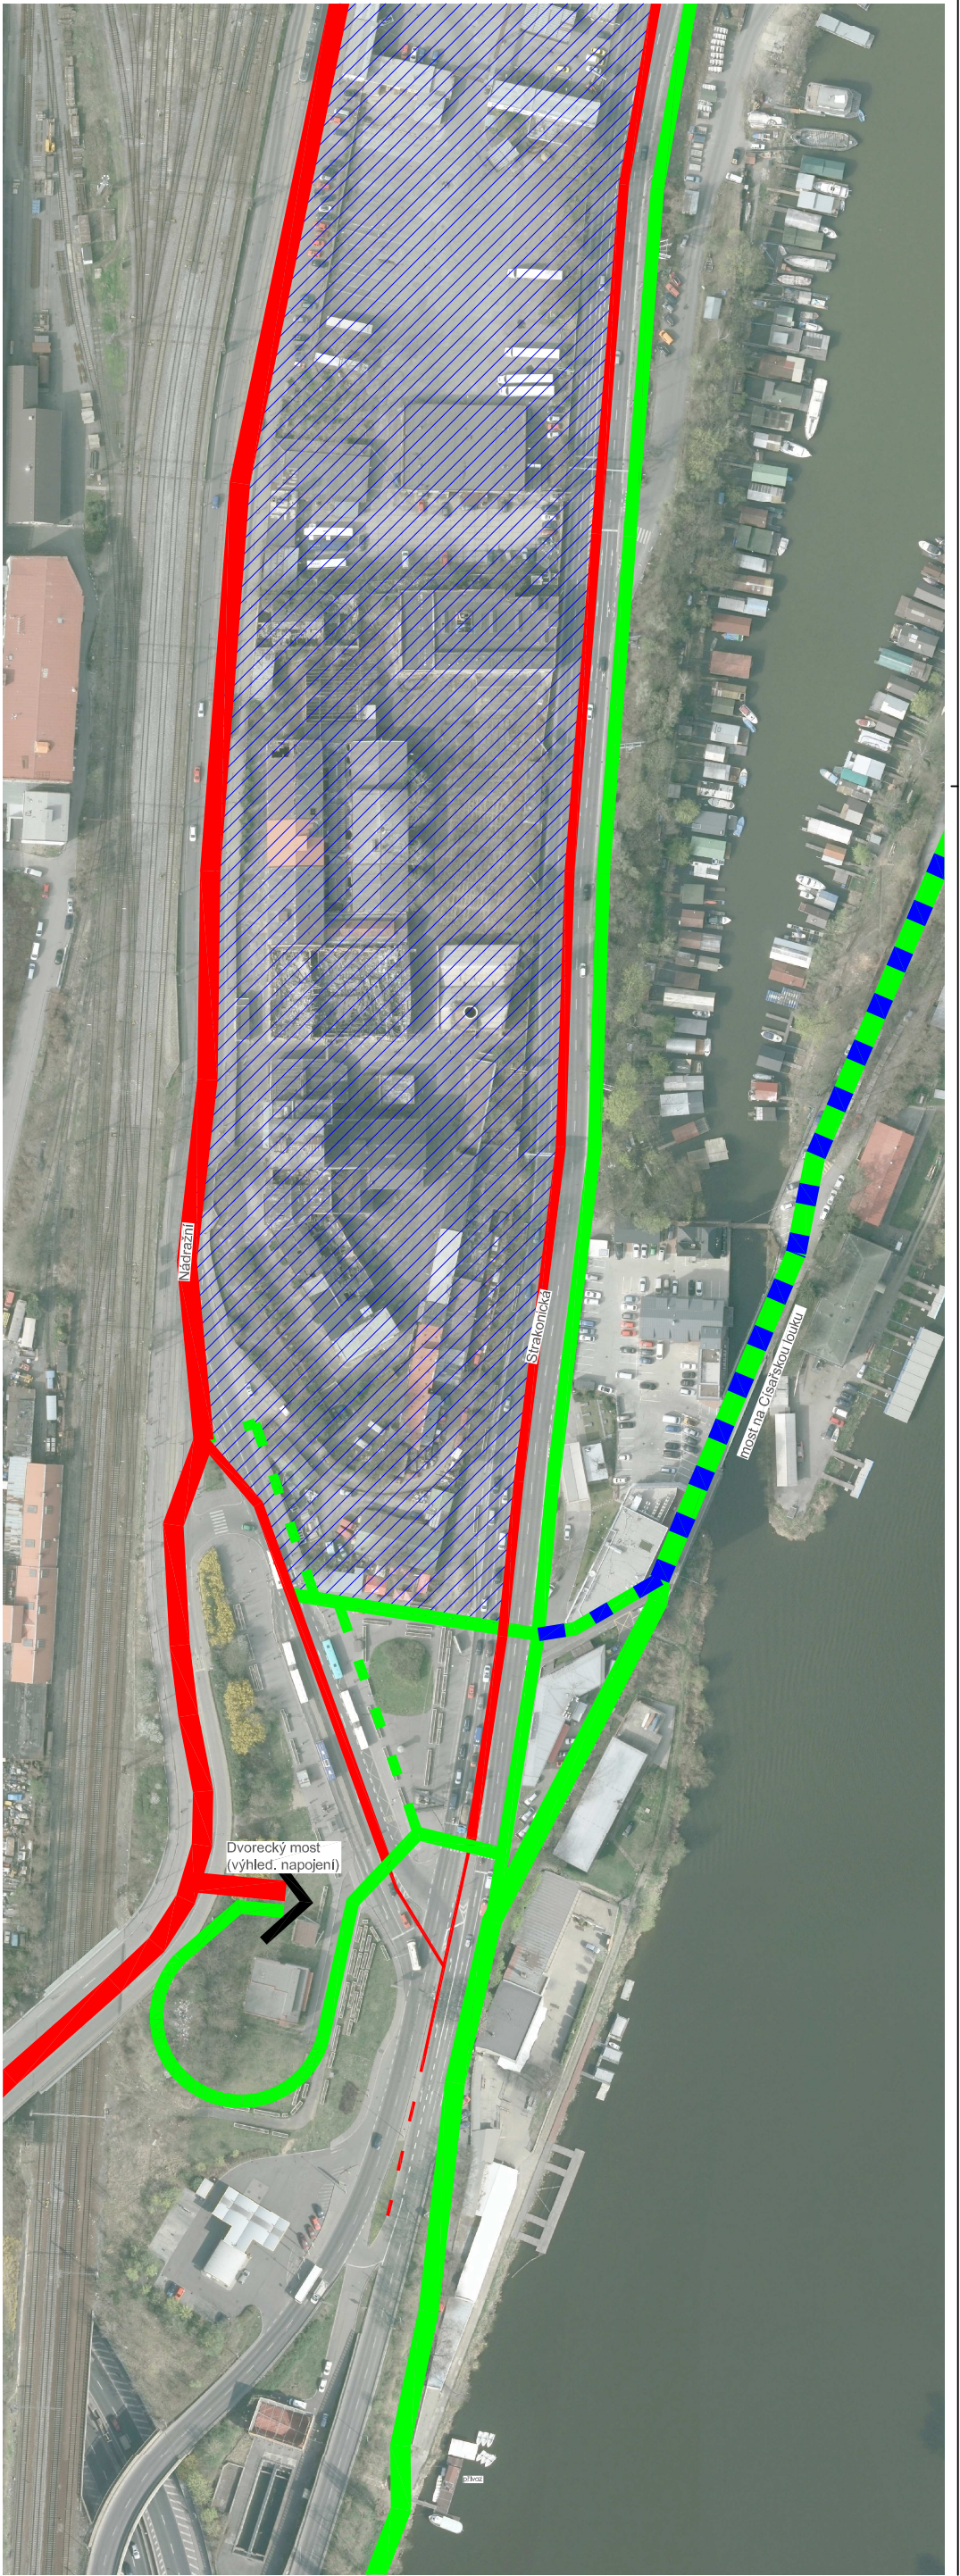

- integrované koridory (cyklistický provoz v halvním dopravním prostoru s integračními opatřeními)
- chráněné koridory a propojení (min. kontakt s motorovou dopravou, zpravidla s chodci, např. stezky, obytná zóna atd.)
- klidné a zklidněné vazby, trasy a propojení (společný provoz ve vozovce, max 30 km/h, možné změnit na chráněné)

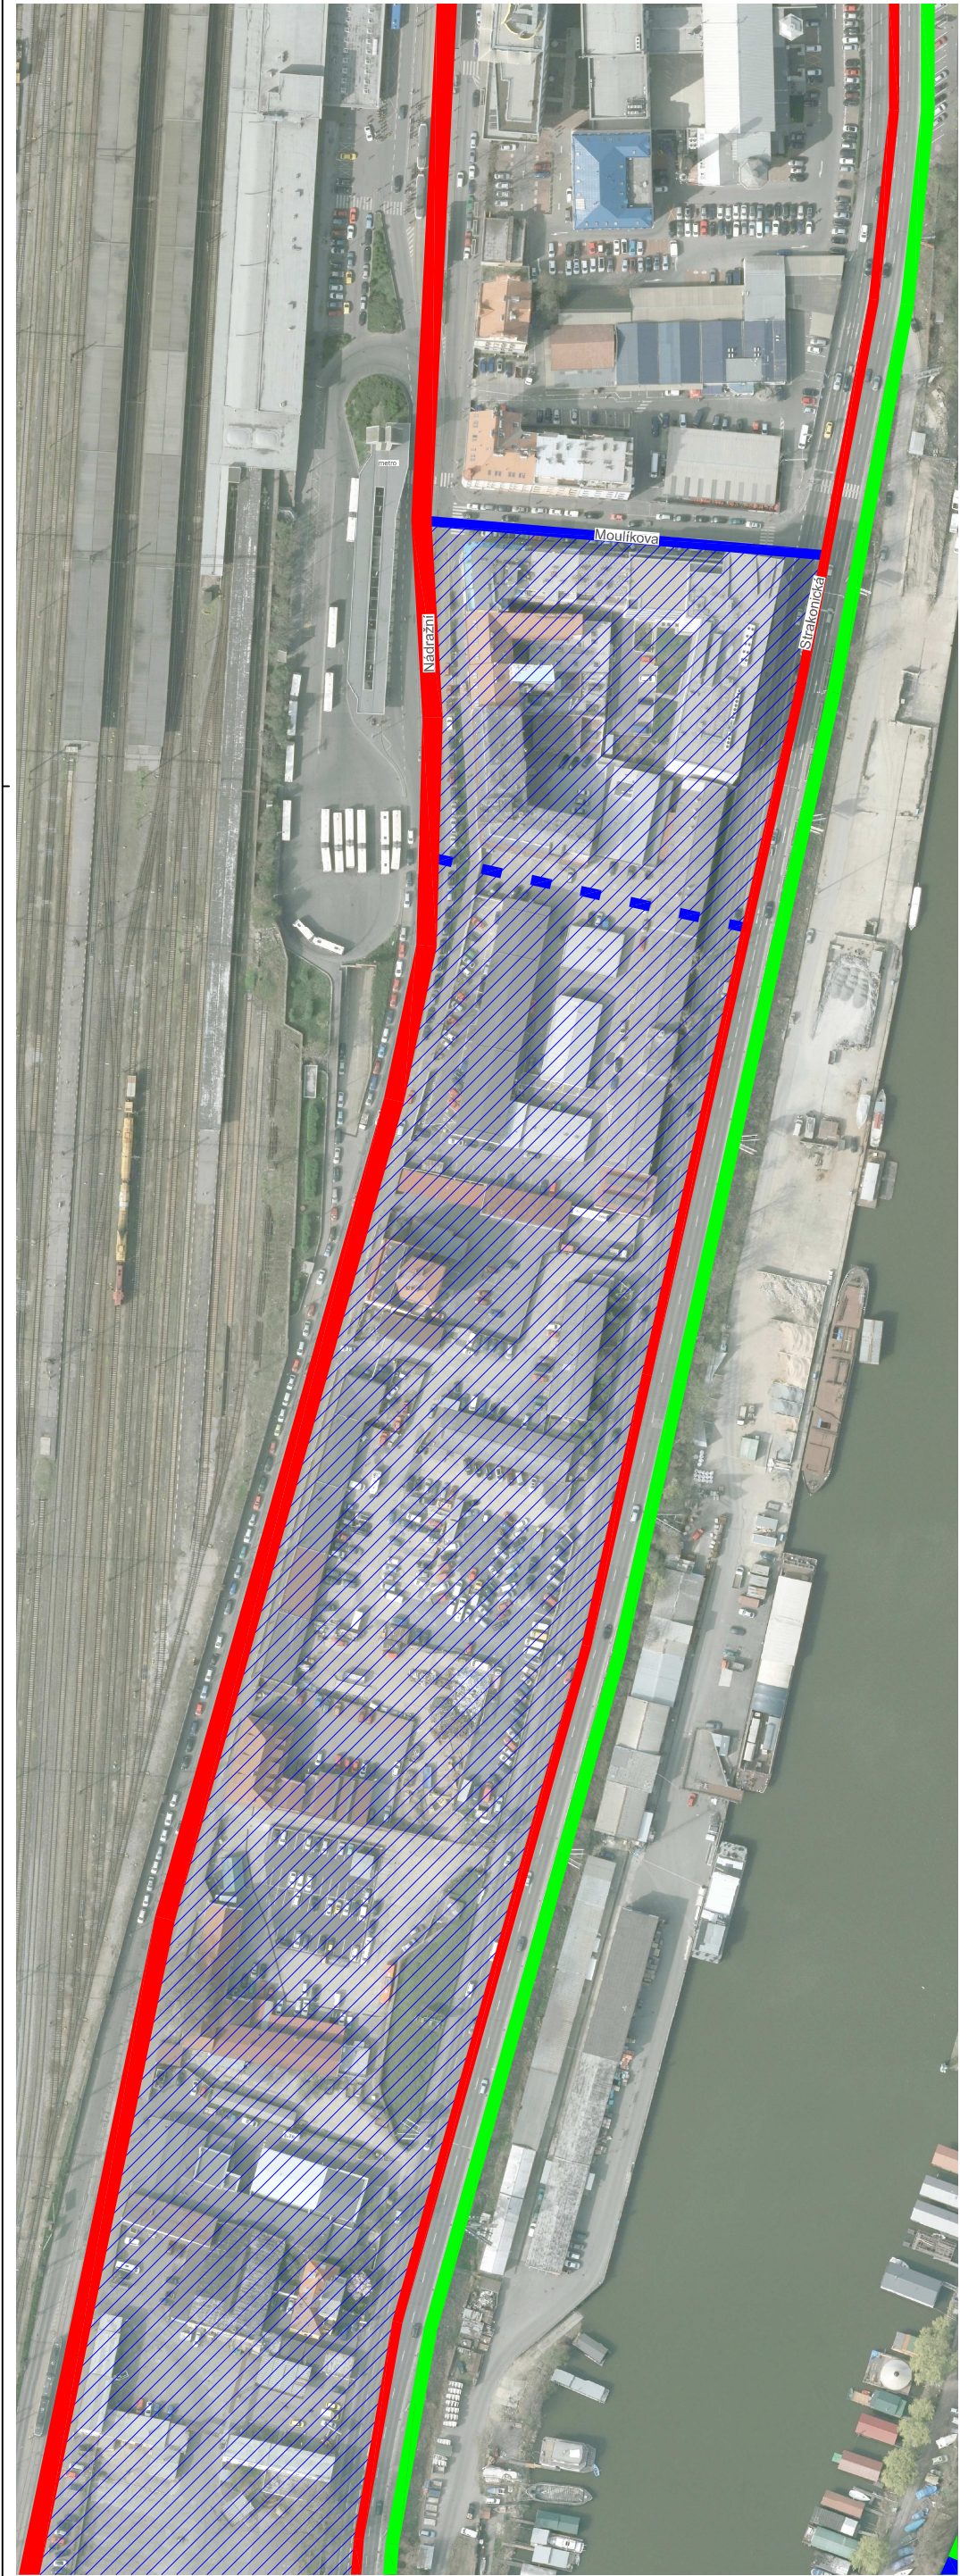

zpracovatel:	Ing. arch. Tomáš Cach	+420 739 425 891 tomascach@gmail.com
objednatel:	MČ Praha 5	nám. 14, října č. 4 150 22 Praha 5
akce:	ŘEŠENÍ CYKLISTICKÉ DOPRAVY A REKREACE V ULICI NÁDRAŽNÍ A STRAKONICKÉ	
název:	PRINCIP CYKLISTICKÝCH TRAS A VAZEB	

stupeň:	studie	
datum:	2016 / 04	
měřítko:	1 : 10 000	
formát:	A3	paré:
příloha:	A.02	