



HLAVNÍ MĚSTO PRAHA
MAGISTRÁT HLAVNÍHO MĚSTA PRAHY
ODBOR STAVEBNÍ

Městská část Praha 5 Úřad městské části nám. 14. října 1381/4	
Datum doručení:	- 3 -03- 2010
Číslo jednací:	MC 05 117 44/2010
Počet listů příloh:	Počet listů: 3



MC05P006B6U3

Datum
23.2.2010

Č.j.
S-MHMP 1071096/2009/OST/Če
MHMP 1867096/2010

Podle rozdělovníku

věc: „Nástavba a stavební úprava bytového domu čp. 1838, Plzeňská“ – doplnění
podkladů pro rozhodnutí

Úřad městské části Praha 5, odbor územního rozhodování, vydal dne 21.10.2009 pod č.j. OUR.Sm.p.3993-45801/09-Pak-UR rozhodnutí, kterým na pozemku č. parc. 3993 v k.ú.Smíchov v Praze 5 umístil výše uvedenou stavbu. V návaznosti na odvolací důvody, obsažené v odvolání občanského sdružení „Sdružení za krajinu kolem nás“, doplnil žadatel, KK Special s.r.o., posuzovanou dokumentaci o část „ŘEZ A-A M 1:100 a ŘEZ B-B M 1:100“, obsahující výškové kóty objektu.

Magistrát hl. m. Prahy, odbor stavební, jako odvolací správní orgán, Vás tímto, ve smyslu ustanovení § 36 odst. 3 zák. č. 500/2004 Sb., správní řád, s uvedeným materiálem seznamuje a současně Vám poskytuje možnost se k jeho obsahu vyjádřit ve lhůtě 7 dnů ode dne doručení.

Ing. Ivana Souralová
ředitelka odboru Magistrát hl.m. Prahy
Odbor stavební
Mariánské nám. 2
Praha 1

Příloha:
kopie řezů


/5/

Rozdělovník:

1. OS „Sdružení za krajinu kolem nás“, Nad Kuliškou 462/6, 150 00 Praha 5
2. Jaromír Slanina, Plzeňská 140/487, 150 00 Praha 5
3. Eva Slaninová, Plzeňská 140/487, 150 00 Praha 5
4. PhDr. Vlastimila Nováková, Plzeňská 2467/144, 150 00 Praha 5
5. Mgr. Filip Novák, Plzeňská 2467/144, 150 00 Praha 5
6. MHMP OST- **úřední deska**
pro informování účastníků řízení zveřejněním na úřední desce po dobu 15 dnů
7. ÚMČ Praha 5 – **úřední deska**
pro informování účastníků řízení zveřejněním na úřední desce po dobu 15 dnů
a podání zprávy o zveřejnění
8. OST/03/My
- 9., 10. OST/01/Če

ŘEZ A-A

M 1:100

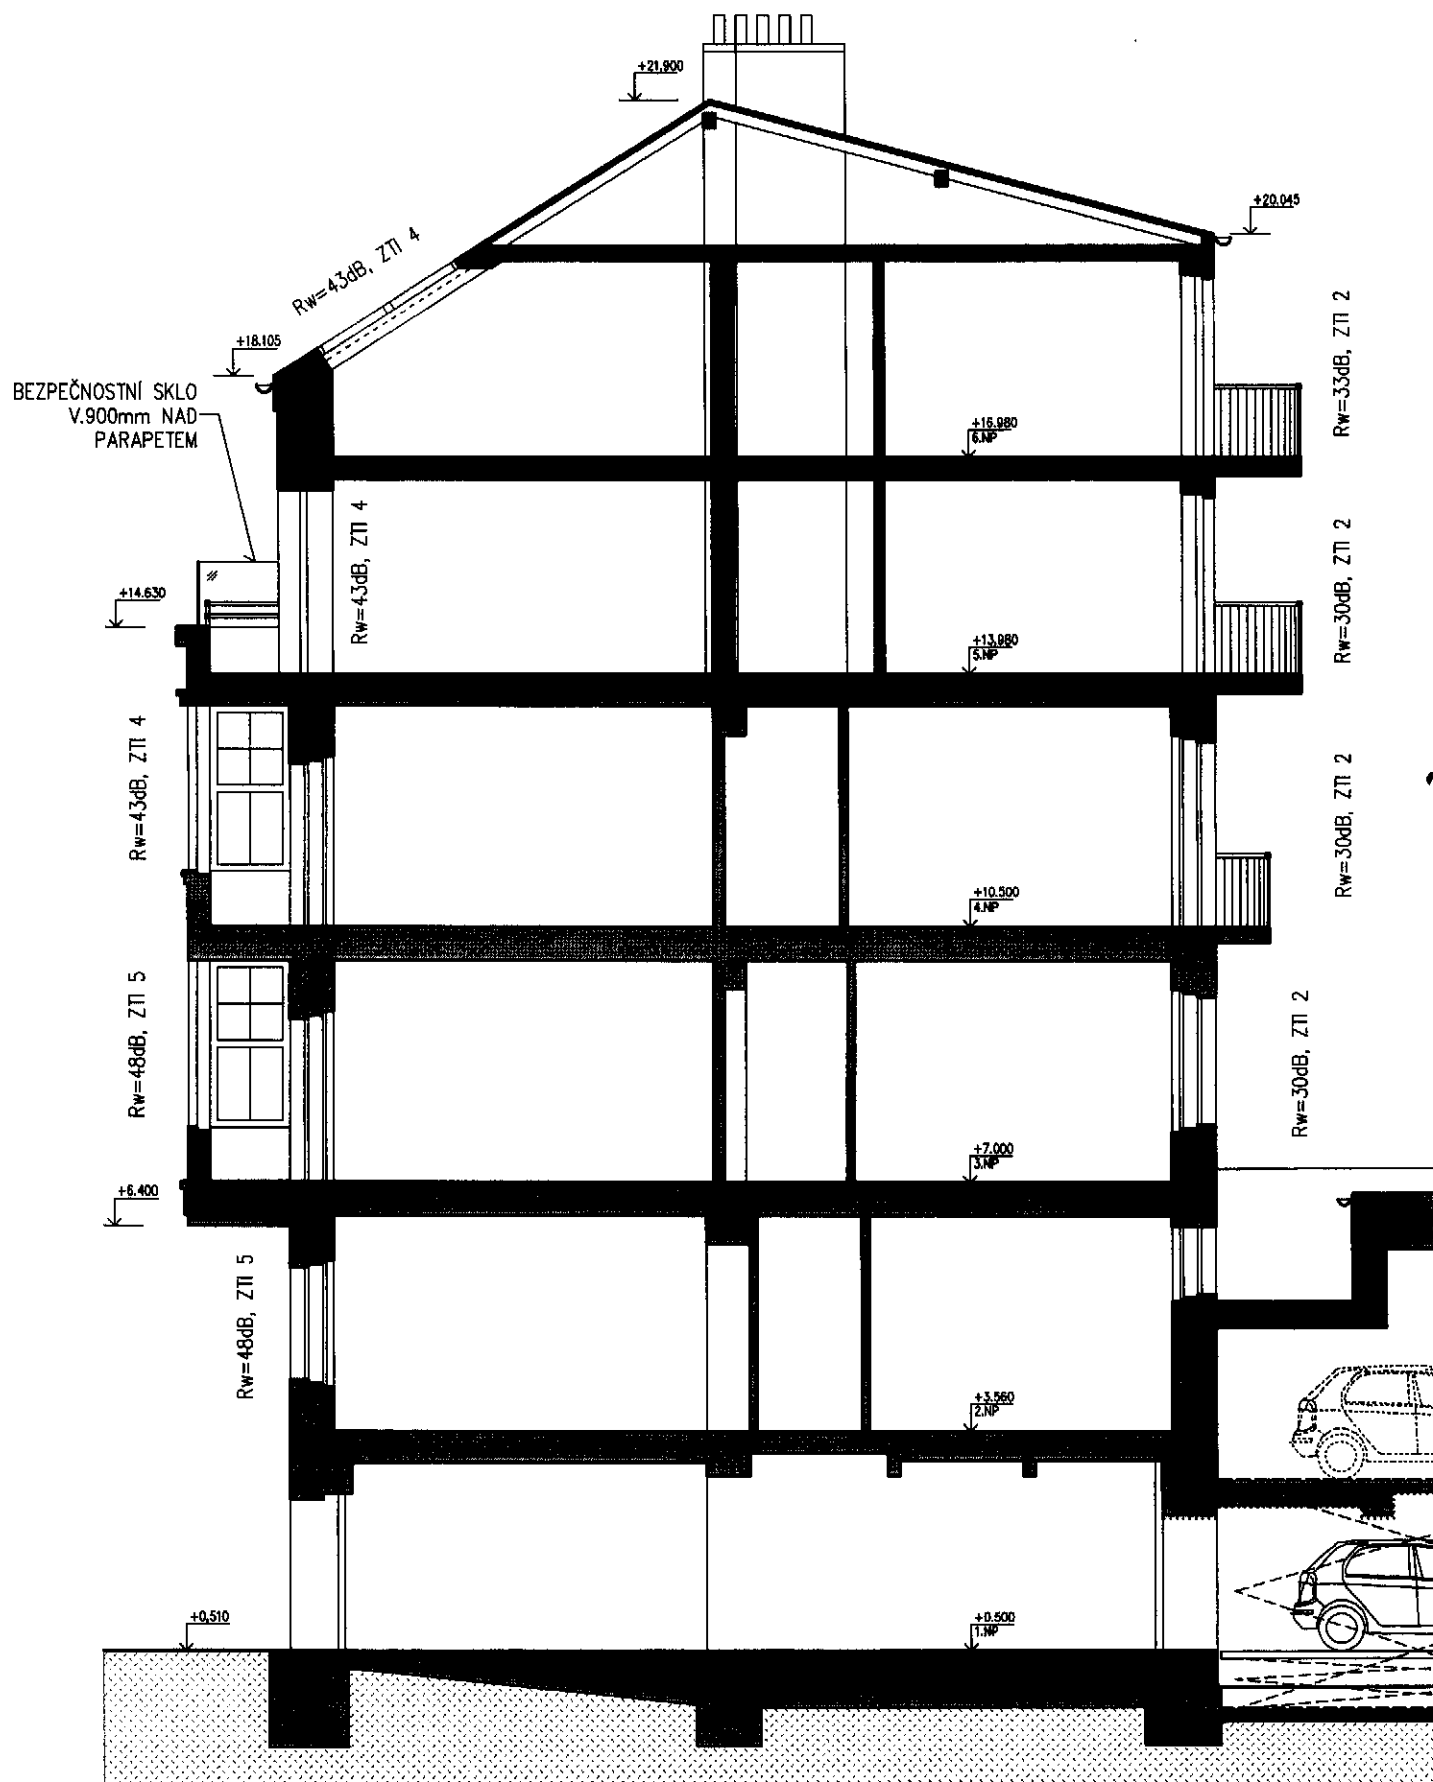

ŘEZ B-B

M 1:100

