

MĚSTSKÁ ČÁST PRAHA 5
ÚŘAD MĚSTSKÉ ČÁSTI
ODBOR DOPRAVY

Technická správa komunikací hl.m.Prahy
ŘASNOVKA 8
110 15 PRAHA 1

Váš dopis zn.

Naše značka
MC05 27166/2011/ODP/MM

Vyřizuje/telefon/e-mail
Malíková Miluše/257000207
Miluse.malikova@praha5.cz

Praha
24.05.2011

Opatření obecné povahy

Městská část Praha 5, Úřad městské části, odbor dopravy jako příslušný silniční správní úřad dle ust. § 124 odst. 6 zákona č. 361/2000 Sb., o provozu na pozemních komunikacích a o změně některých zákonů, ve znění pozdějších předpisů a podle ust. §171 a ust. § 173 odst. 1 zákona č. 500/2004 Sb., správní řád na základě **rozhodnutí Rady městské části Praha 5** a po písemném vyjádření příslušného orgánu PČR KŘ hl.m. Prahy, OSDP KRPA-154-239/Čj 2011-0000 ze dne 18.04.2011

v y d á v á

podle ust. § 77 odst. 1 písm. c) zákona č. 361/2009 Sb., o provozu na pozemních komunikacích a vyhlášky č. 30/2001 Sb., kterou se provádí zákon o provozu na pozemních komunikacích

opatření obecné povahy

stanovení místní úpravy provozu na pozemní komunikaci v ulici **Nad Zámečnicí, U Klikovky a Ke Klimentce** spočívající v umístění dopravního značení dle přiložené situace, která je nedílnou součástí tohoto stanovení, za níže uvedených podmínek pro jejich realizaci:

a) Osazení dopravního značení a zařízení bude provedeno v souladu s vyjádřením PČR KŘ hl.m. Prahy, OSDP KRPA-154-239/Čj 2011-0000 ze dne 18.04.2011, ČSN –EN 12899-1 a vyhláškou č. 30/2001 Sb., kterou se provádějí pravidla provozu na pozemních komunikacích a úprava řízení provozu na pozemních komunikacích v platném znění.

- b) Dopravní značky musí být v reflexním provedení v základní velikosti. Veškeré dopravní značení bude osazeno na odpovídajících nosičích. Umístěním dopravního značení nesmí být narušeno vnímání dopravní situace v ul. **Nad Zámečnicí, U Klikovky a Ke Klimentce**
- c) Instalace a umístění dopravního značení bude provedeno tak, aby nebránilo provádění údržby komunikace v ul. **Nad Zámečnicí, U Klikovky a Ke Klimentce**
- d) Městská část Praha 5, Úřad městské části, odbor dopravy si vyhrazuje právo toto stanovení úpravy provozu na pozemních komunikacích změnit, upravit, doplnit, popřípadě zrušit, bude-li si to vyžadovat veřejný zájem nebo v případě, že dopravní značení bude umístěno v rozporu se stanovenými podmínkami.
- e) Instalace dopravního značení a zařízení bude provedena v nejbližším možném termínu. Stanovení dopravního značení nenahrazuje povolení, stanovisko, posouzení, případně jiné opatření dotčeného správního úřadu vyžadované zvláštními předpisy.

Odůvodnění:

Dne **18.04.2011** bylo na základě rozhodnutí Rady městské části Praha 5 odborem dopravy navrženo stanovení místní úpravy provozu na pozemní komunikaci v ul. **Nad Zámečnicí, U Klikovky a Ke Klimentce**, které upravuje dopravní režim instalací svislého dopravního značení „**Průjezd zakázán**“ v ul. **Nad Zámečnicí a Ke Klimentce pro omezení průjezdné dopravy** v uvedené oblasti a zvýšení bezpečnosti provozu. Oznámení o návrhu opatření obecné povahy pro stanovení místní úpravy provozu na pozemních komunikacích bylo vyvěšeno na úřední desce ÚMČ Praha 5 ve dnech **21.04.2011 - 06.05.2011**.

Na základě vyvěšení návrhu na opatření obecné povahy byla od zveřejnění podána pouze jedna námitka - pana Todora Ondráka, že se mu prodlouží pravidelná trasa, kterou jezdí. Vzhledem k tomu, že změna dopravního značení má především omezit množství projíždějících vozidel v uvedené oblasti, nebude odbor dopravy námitku pana Ondráka zohledňovat úpravou navrženého dopravního značení.

Poučení o opravném prostředku:

Ve smyslu ust. § 173 odst. 1 zákona č. 500/2004 Sb. „správní řád“, opatření obecné povahy nabývá účinnosti patnáctým dnem po dni vyvěšení veřejné vyhlášky. Ve smyslu ust. § 173 odst. 2 zákona „správní řád“, proti opatření obecné povahy nelze podat opravný prostředek. Ve smyslu ustanovení §101 a násl. soudního řádu správního je možný přezkum u soudu.


Příloha: situace dopravního opatření

Dotčený orgán: PČR KŘ hl.m. Prahy, OSDP


Městská část Praha 5
Úřad městské části
Odbor dopravy
nám. 14. října 4, 150 22 Praha 5
III/19/01

v.z. Zdeňka Mášová

Ivan Růžička
vedoucí odboru

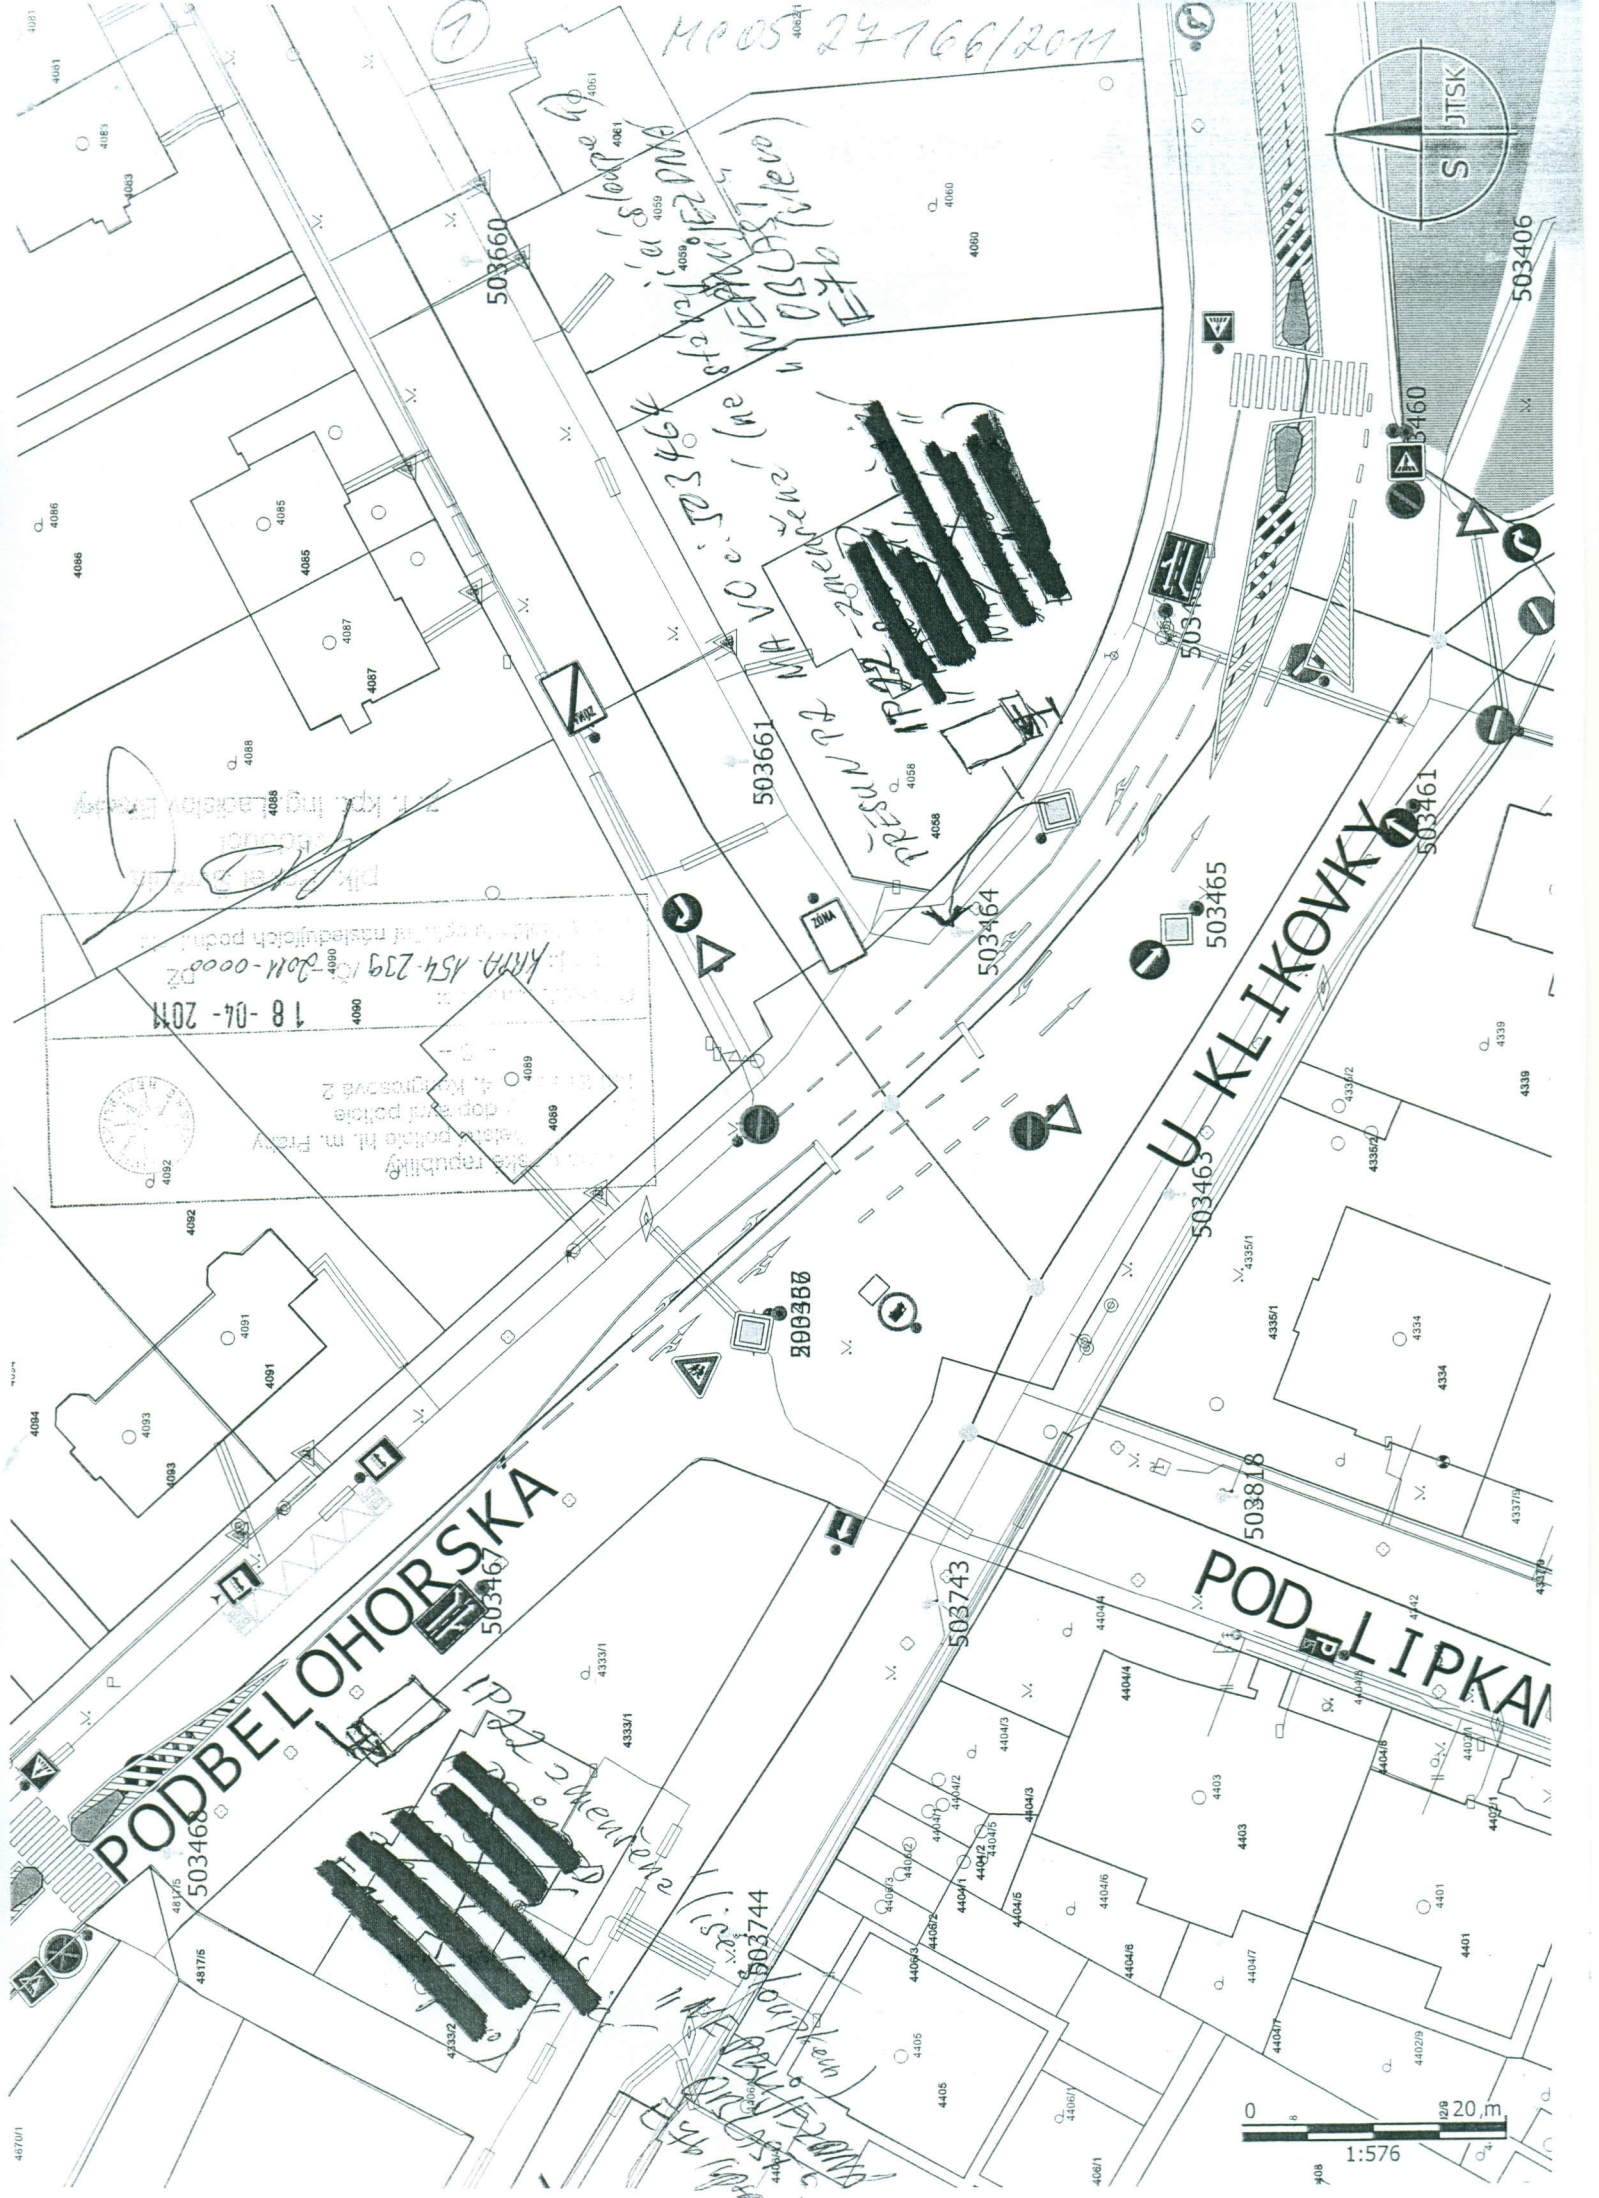

MP 05 24766/2011

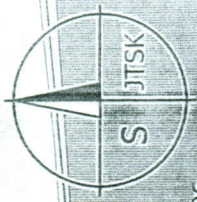


18-04-2011
KMA 154-239/2011-0002

PODBELOHORSKA

U KLIKOVKY
POD LIPKAMI

0 12.9 20 m
1:576

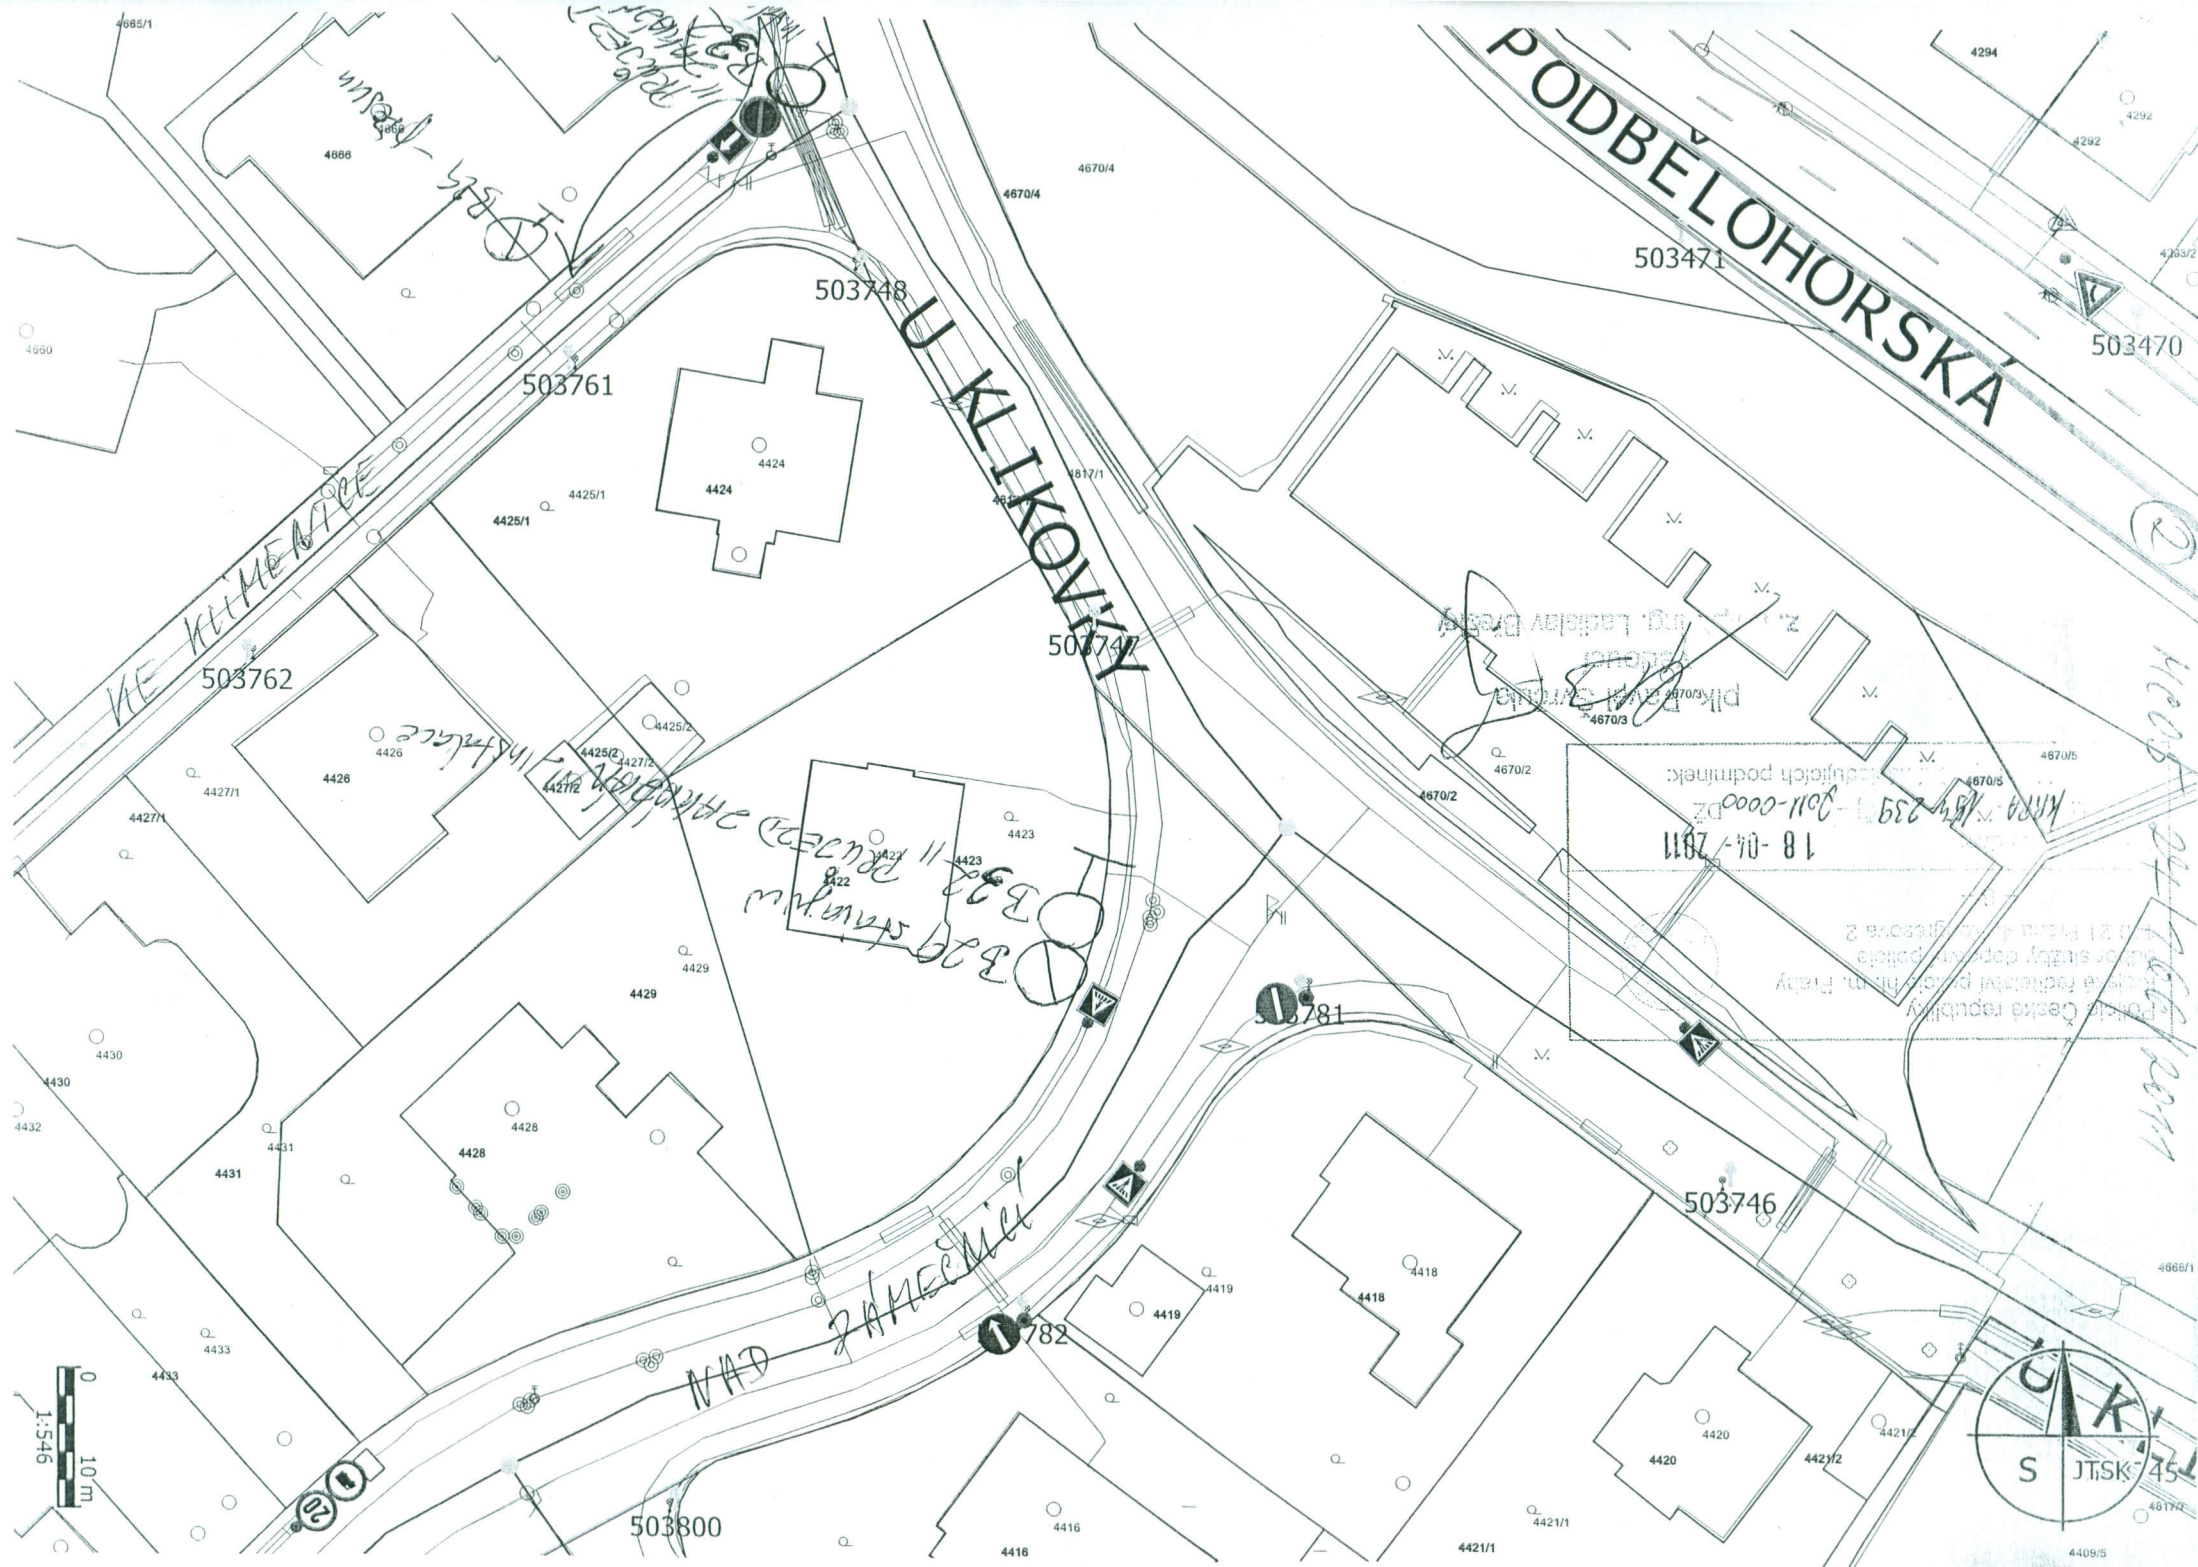

PODBĚLOHORSKÁ

U KLIKOVKY

NAD ZÁMEČNICKÝMI

503471

503470


503761

503762

503747

503746

503800

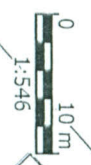

18-04-81
000-1100
000-0000

329 staveniště
329 staveniště
329 staveniště