


-  Hranice stavby
-  Hranice revitalizace náměstí
-  Hranice pronajmutých ploch

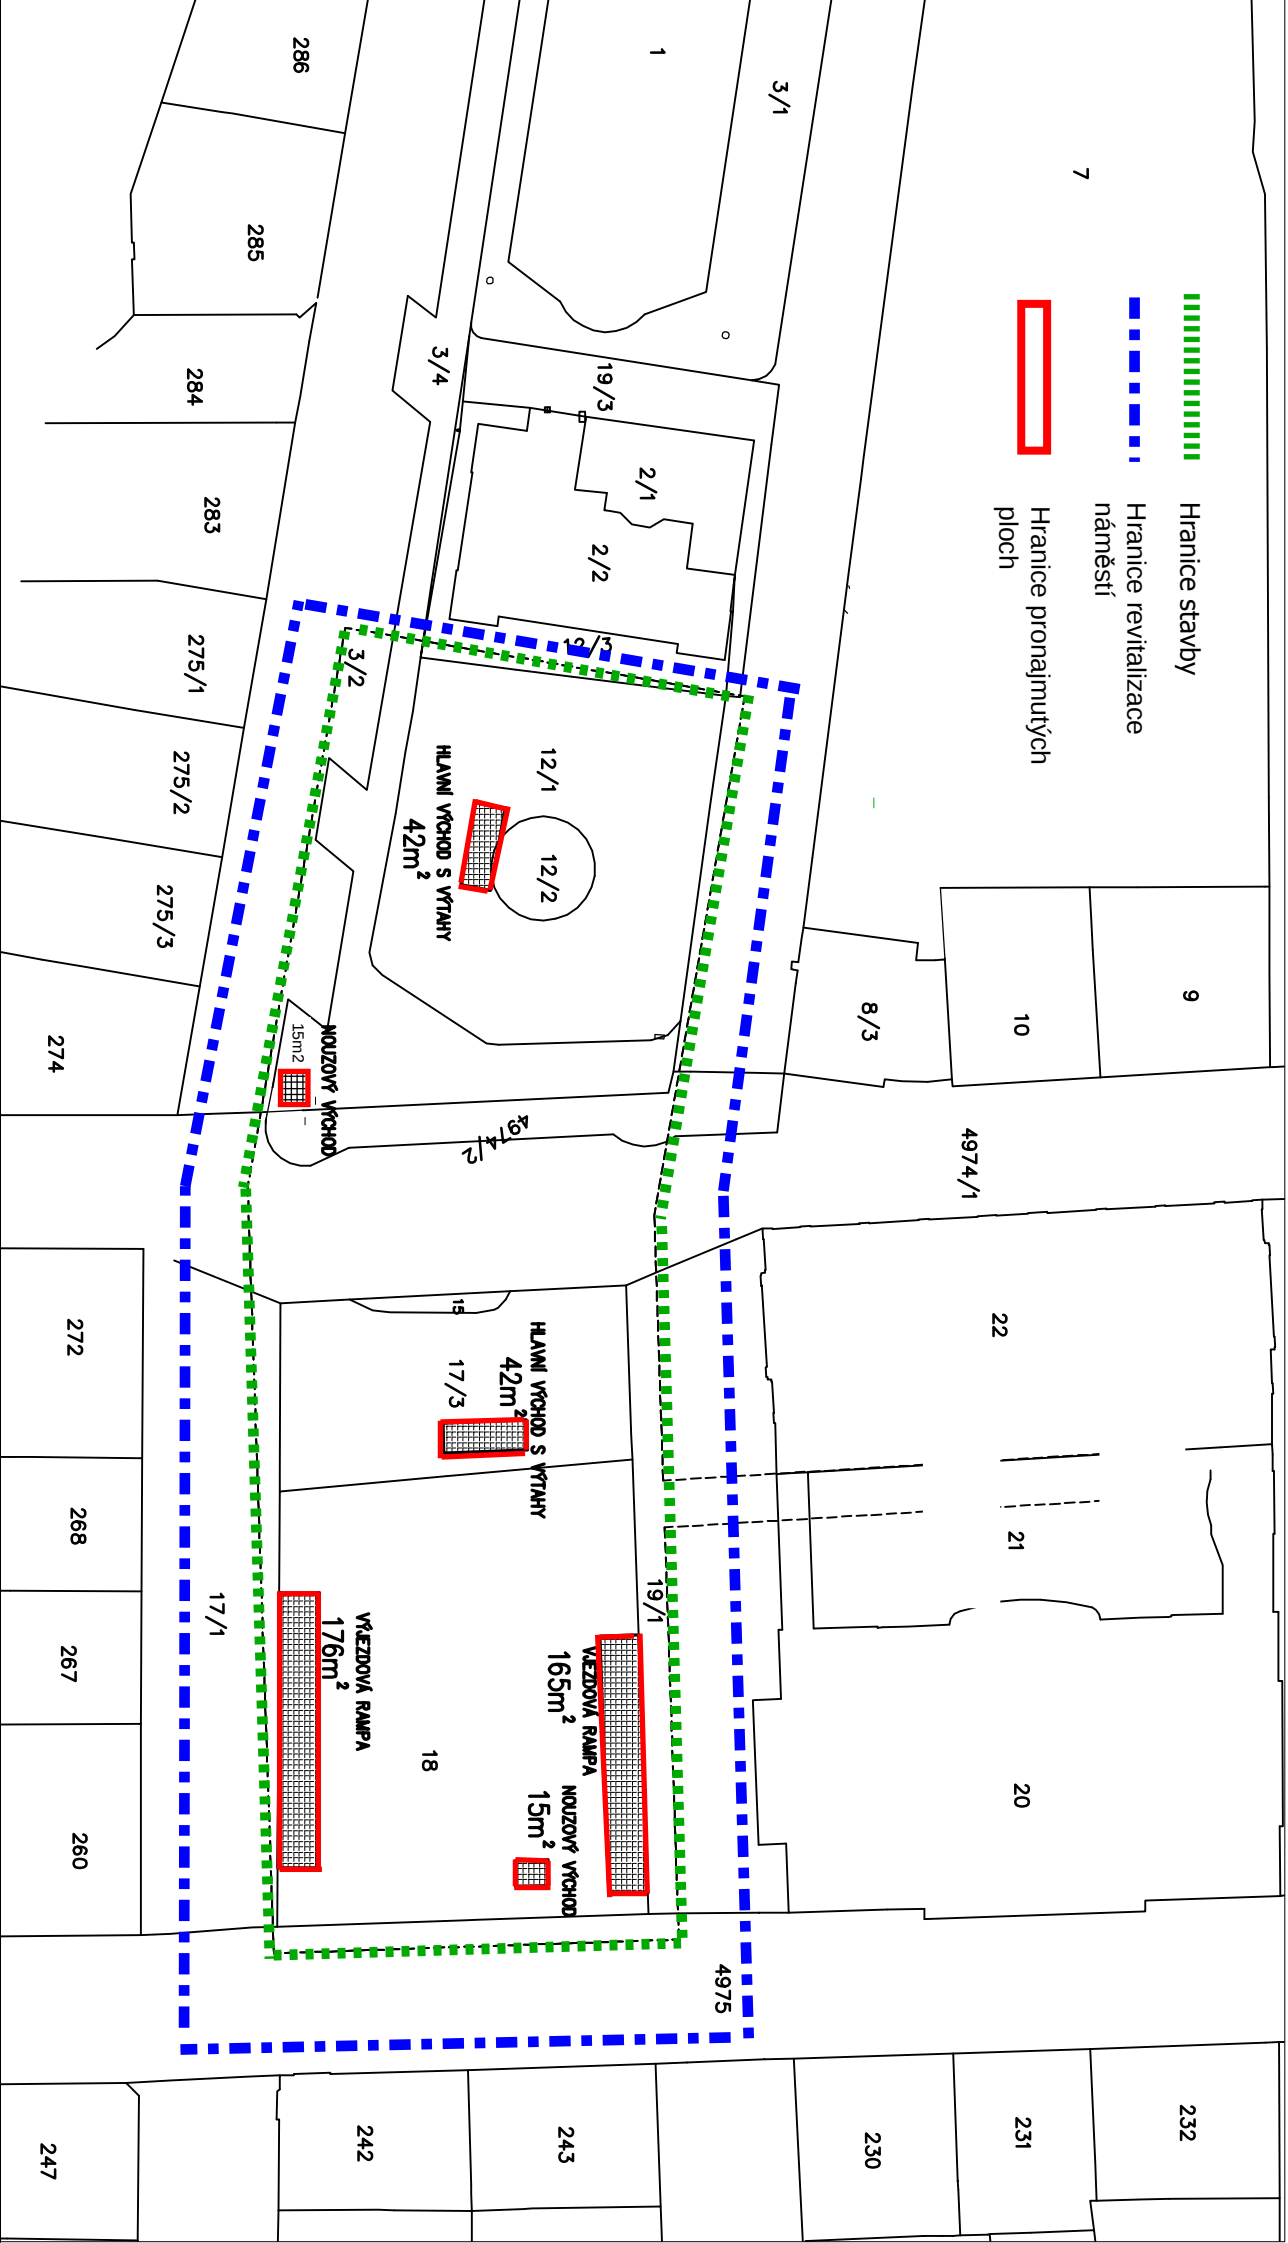

ZÁKLADNÍ ÚDAJE

ZASTAVĚNÁ PLOCHA 8.960 m²
OBESTAVĚNÝ PROSTOR 137.060 m³
POČET PODLAŽÍ 4.PP
UVAŽOVANÁ KAPACITA cca. 800 PARKOVACÍCH STÁNÍ



K HRAŠOV 2/293, 102 03, Praha 10, tel.: 281004688 STAVEBNÍ PROJEKCE

PODZEMNÍ GARÁŽE POD NÁMĚSTÍM 14. ŘÍJNA

MĚŘÍTKO 1 :1000