



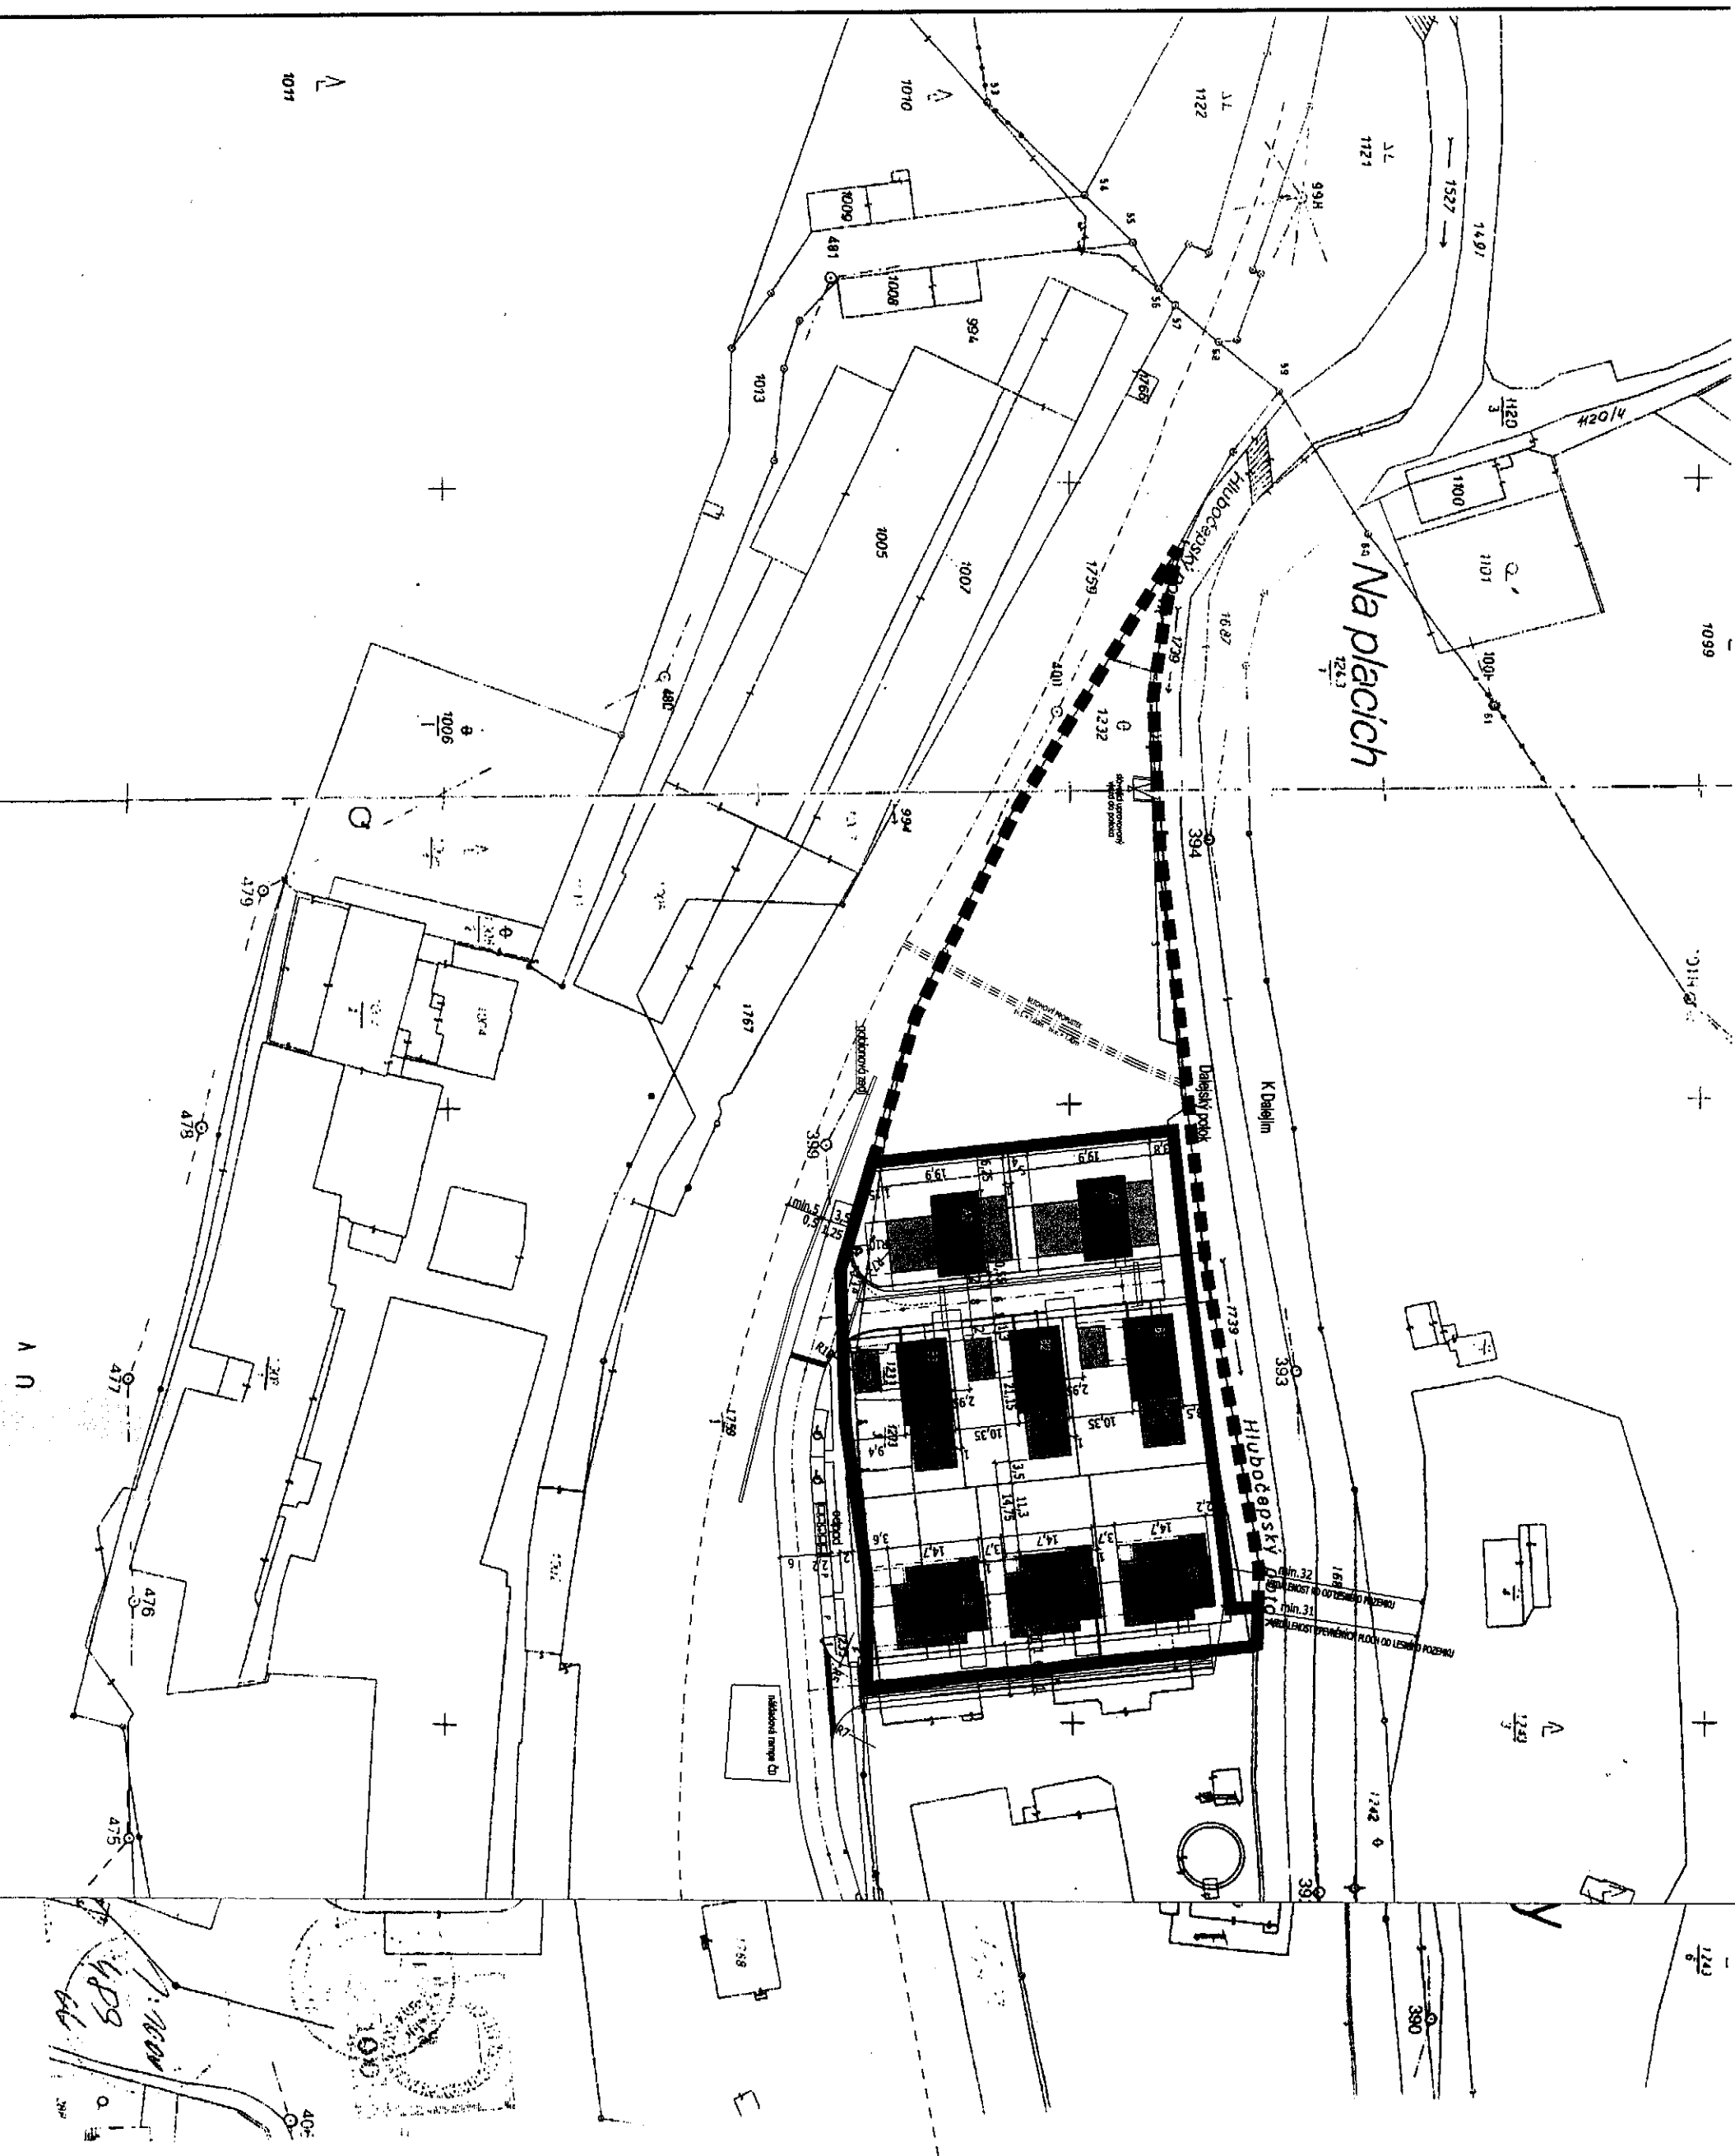

legenda

- pozemky investora zastavěvané
- pozemky investora nezastavěvané
- osa kolejí ČD

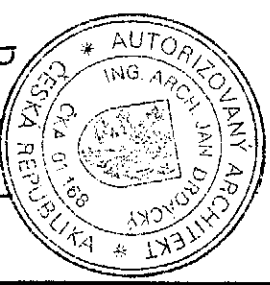

± 0.000 = 1. NP = 219.8 m.n.m. Bp.v.
= 0.4m nad úroveň upraveného terénu

Situace souhlasí s orgánem katastrální mapy.
ZMĚNA ÚZEMNÍHO ROZHODNUTÍ
obojný soubor národnostních domů
PROKOPSKÉ ÚDOÍ
č. parc. 1282, 1283/1, 23.4, 1284 k.ú. Hlubočep

Zpracoval: ing. arch. Jan Drobáček

Situace na podkladu
① katastrální mapy

říjen 2009
M 1:1.000