PROJEKTY ORGANIZACE DOPRAVY V KLIDU FORMOU ZÓN PLACENÉHO STÁNÍ PRAHA - ETAPA - ROZŠÍŘENÍ 2018

UPRAVA ZPS PRAHA 5 - ZMĚNA NÁVŠTĚVNICKÉHO A SMÍŠENÉHO REŽIMU ÚSEKŮ ŠTEFÁNIKOVA x V BOTANICE

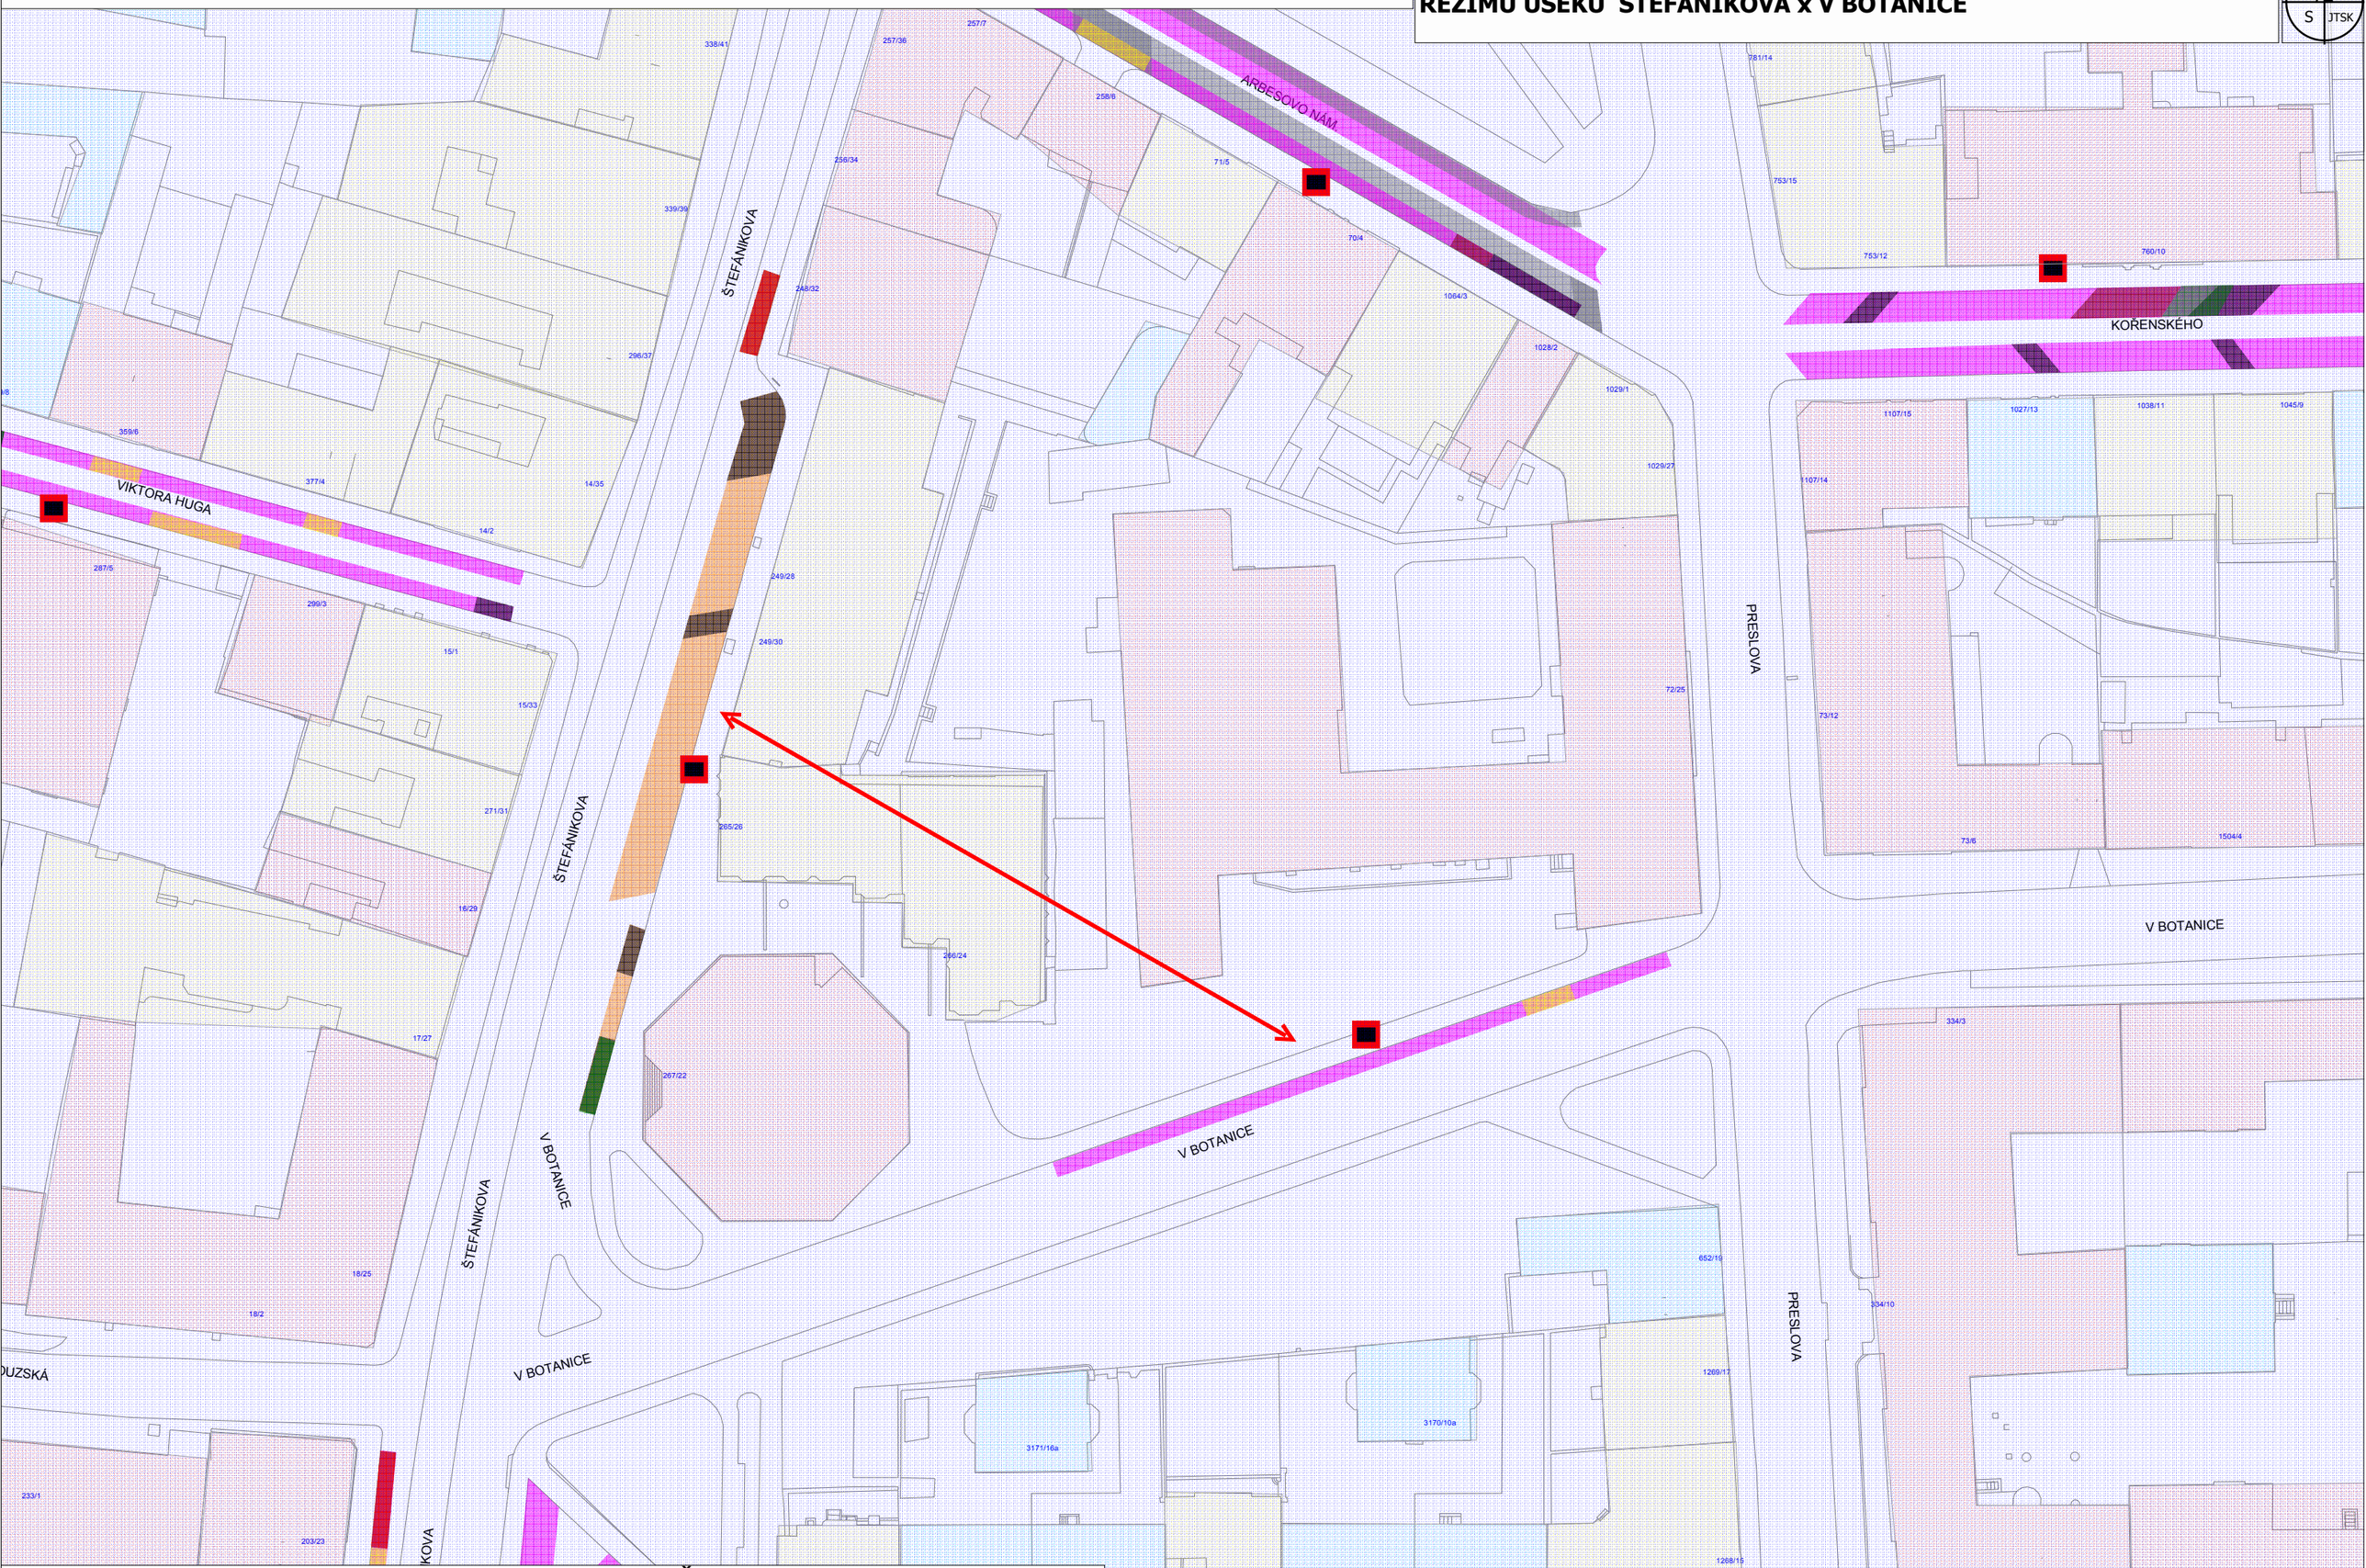

ZADAVATEL: Technická správa komunikaci hl. m. Prahy, a.s., Řásnovka 770/8, 110 00 Praha 1

ZPRACOVAL: M.O.Z. Consult s.r.o., Radimova 2342/36, 169 00 Praha 6

2.5.2018

0 25 m

1 : 750