



Přehledový list připomínek v lokalitě 710 / Trať Pražský Semmering II.

	KATEGORIE PŘIPOMÍNKY	SPECIFIKACE
	Změna zařazení lokality	
	Změna regulativů lokality	
	Změna grafické části hlavního výkresu	
	Ochrana zeleně	
	Ochrana veřejného vybavení a infrastruktury	
✓	Jiné	Zánik lokality sloučením s lokalitou č. 709/Trať Pražský Semmering I.
	Probíhající změna/úprava ÚPn	
	Podnět občanů	

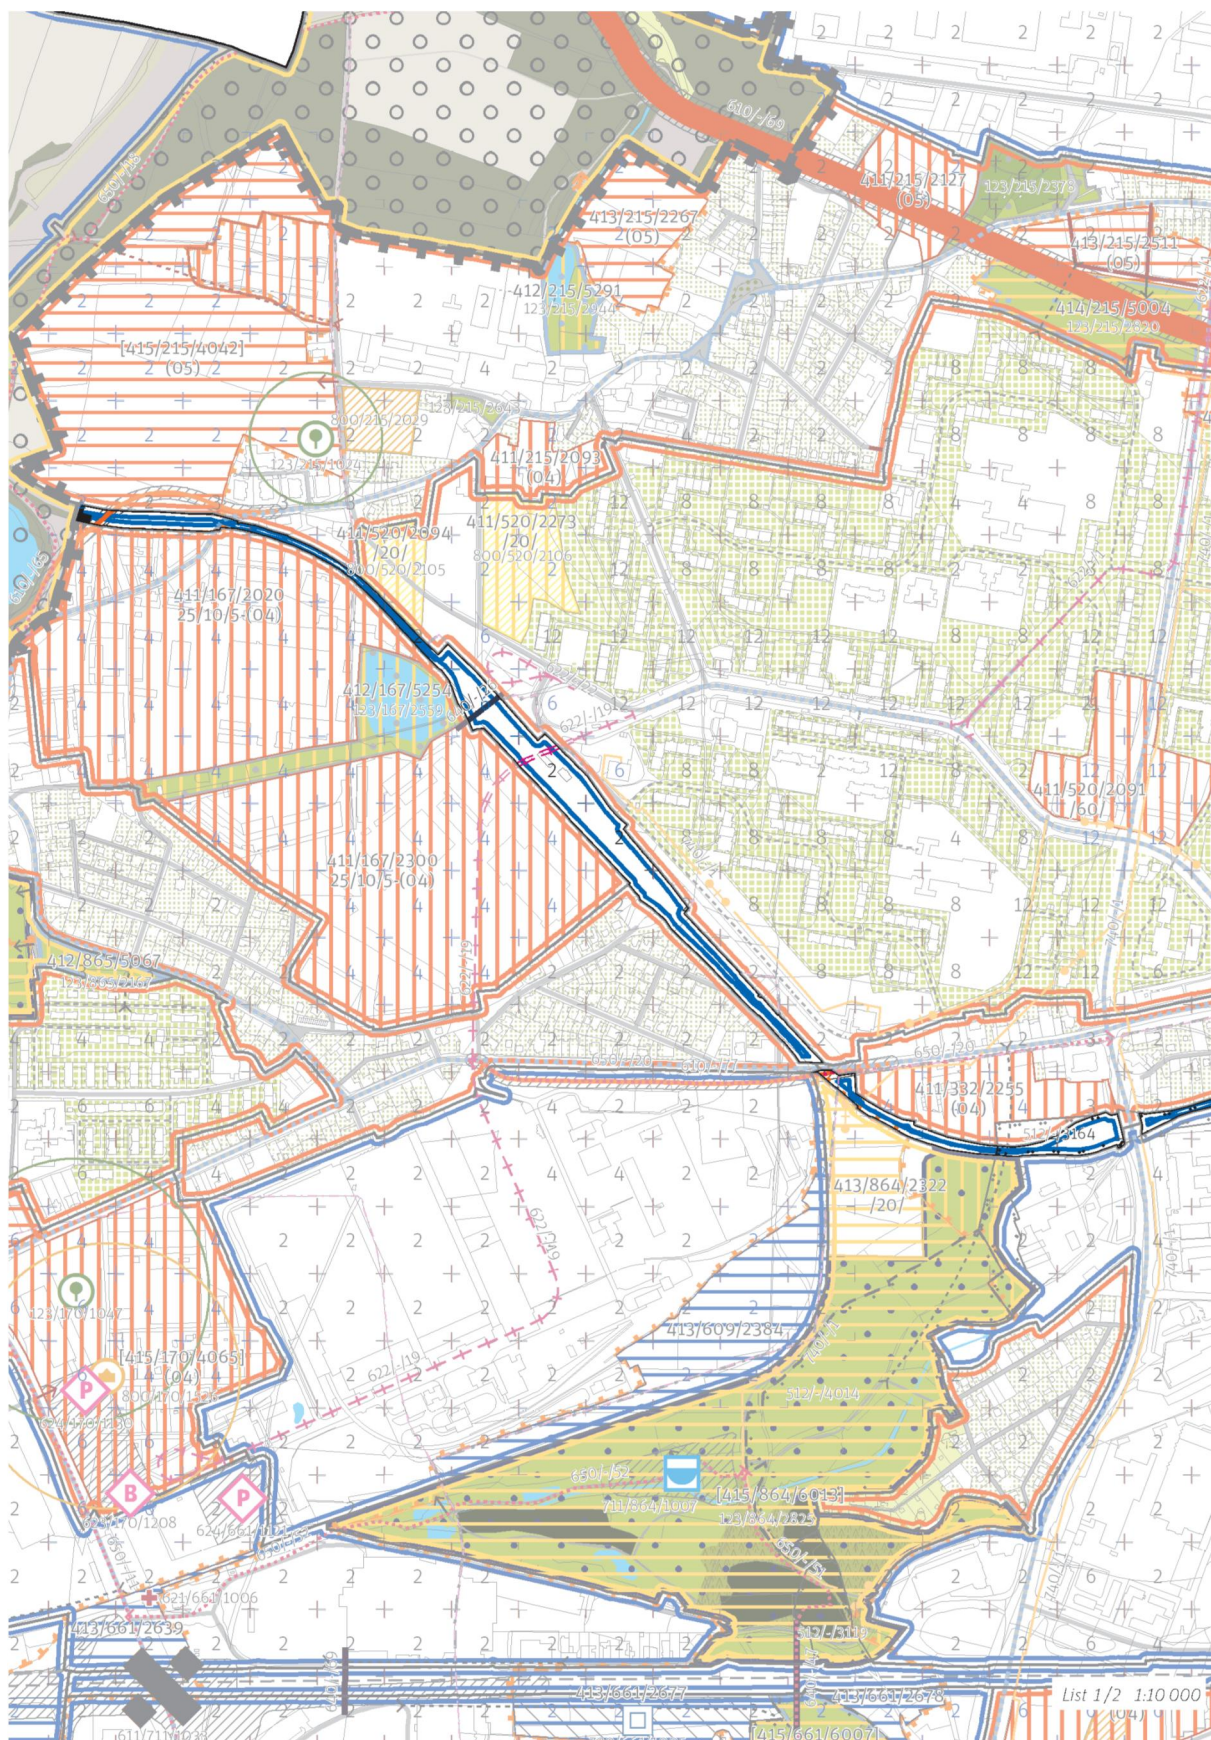

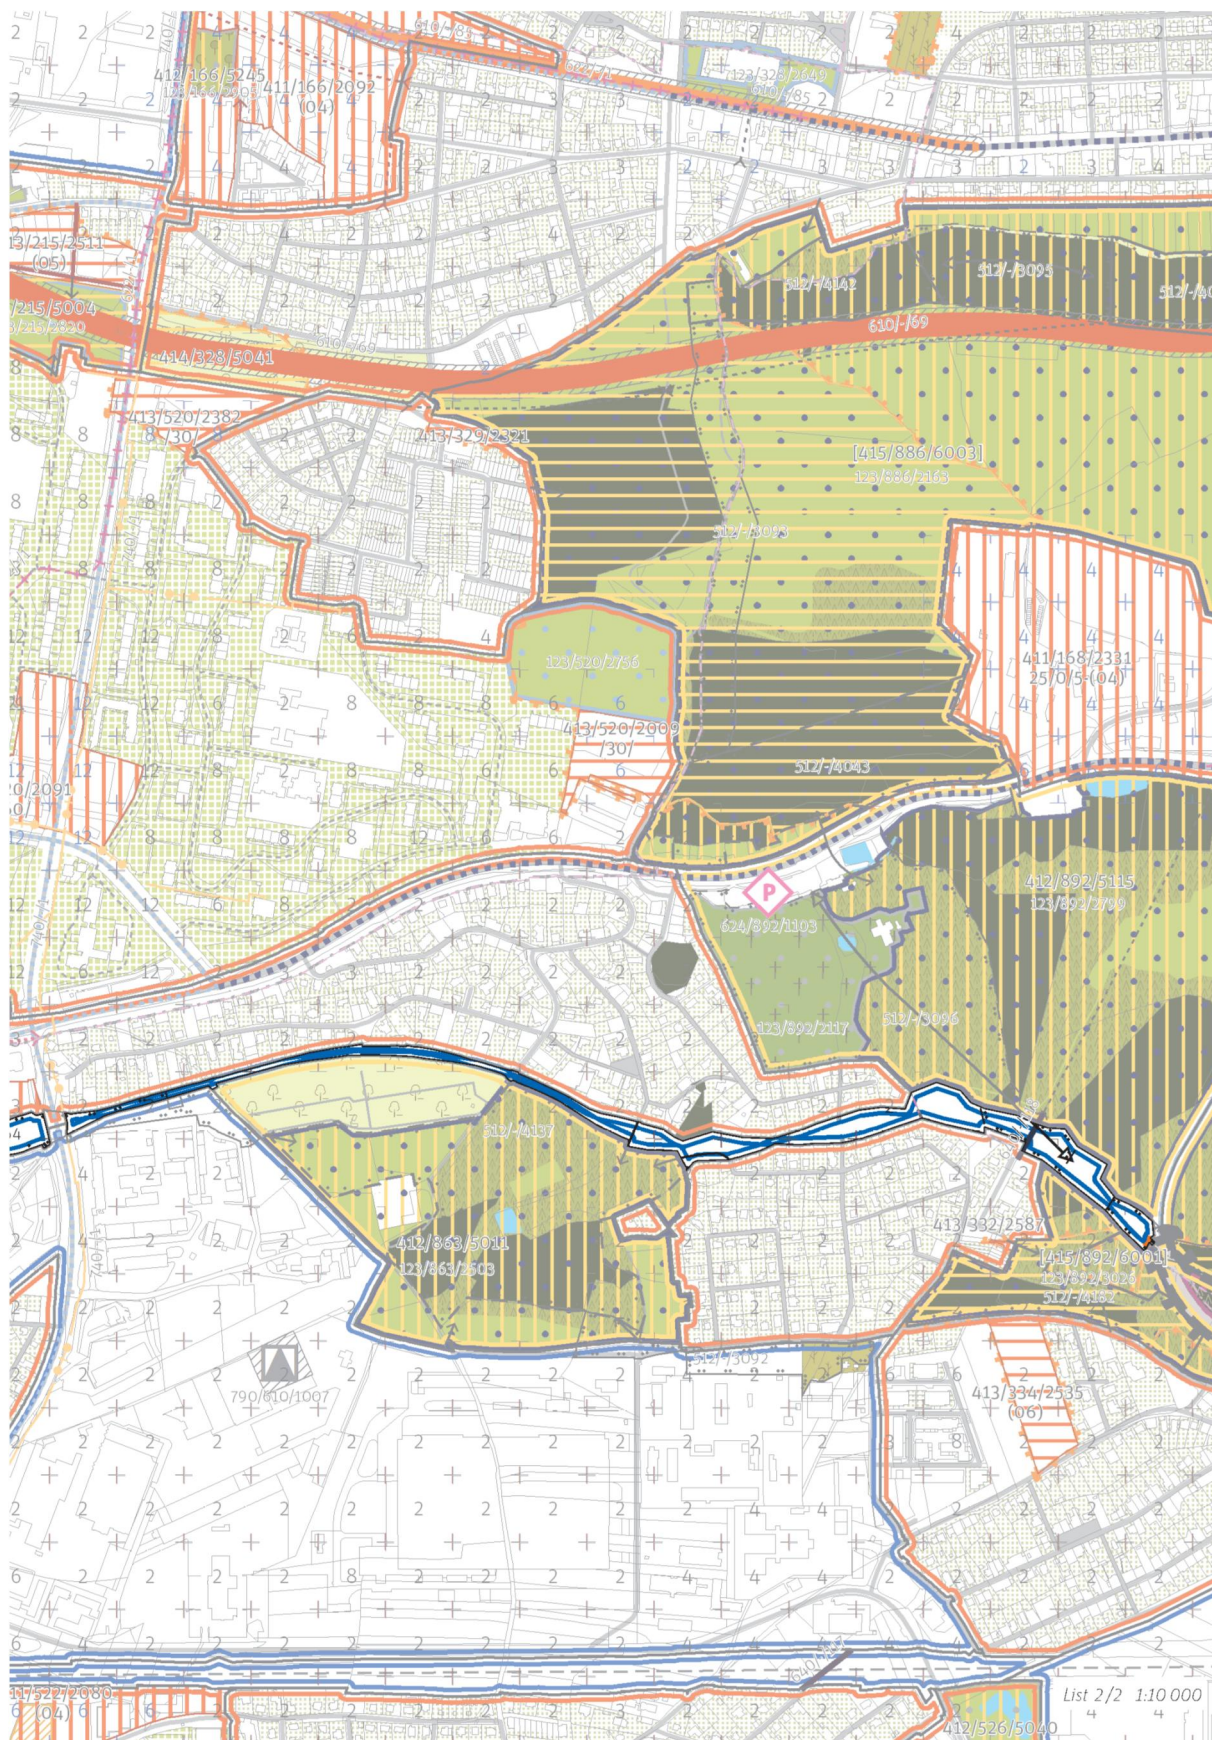

710/1

dtto 709/3

Lokalita by byla zrušena, pokud by došlo ke spojení s lokalitou č. 709/Trať Pražský Semmering I.

Odůvodnění: Ničím není zdůvodněno dělení lineární lokality - trať 122 na dvě.

Příloha: Schéma části ŽUP s vyznačením dílčího zdvojkolejnění trati 122

