



## Přehledový list připomínek v lokalitě 843 / Vltava I.

	KATEGORIE PŘIPOMÍNKY	SPECIFIKACE
	Změna zařazení lokality	
	Změna regulativů lokality	
✓	Změna grafické části hlavního výkresu	Změna hranice (přičlenění lokality 714/Barrandovský a Zlíčovský most)
	Ochrana zeleně	
	Ochrana veřejného vybavení a infrastruktury	
✓	Jiné	Pěší propojení Ochrana Smíchovského břehu (přístav)
✓	Probíhající změna/úprava ÚPn	P114/2017, Z2772
	Podnět občanů	



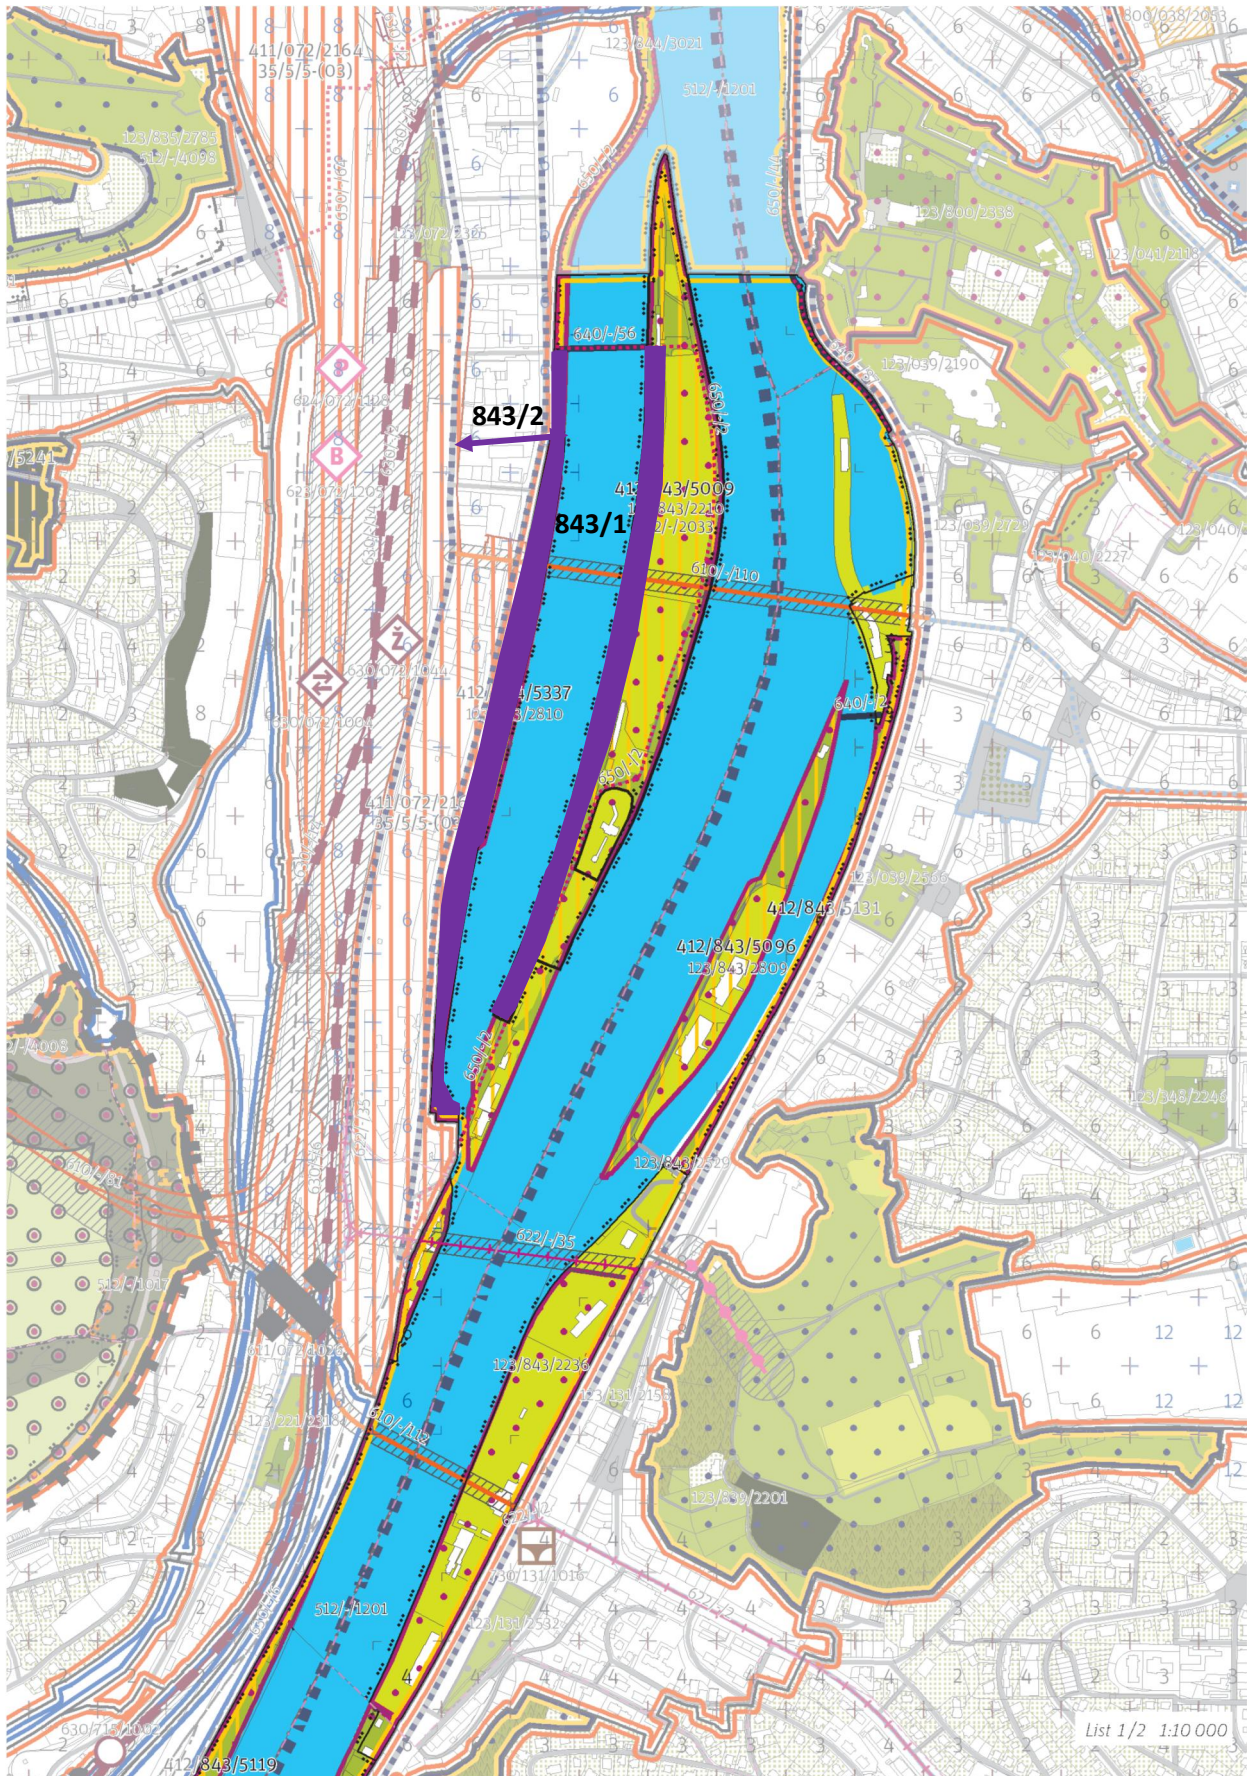

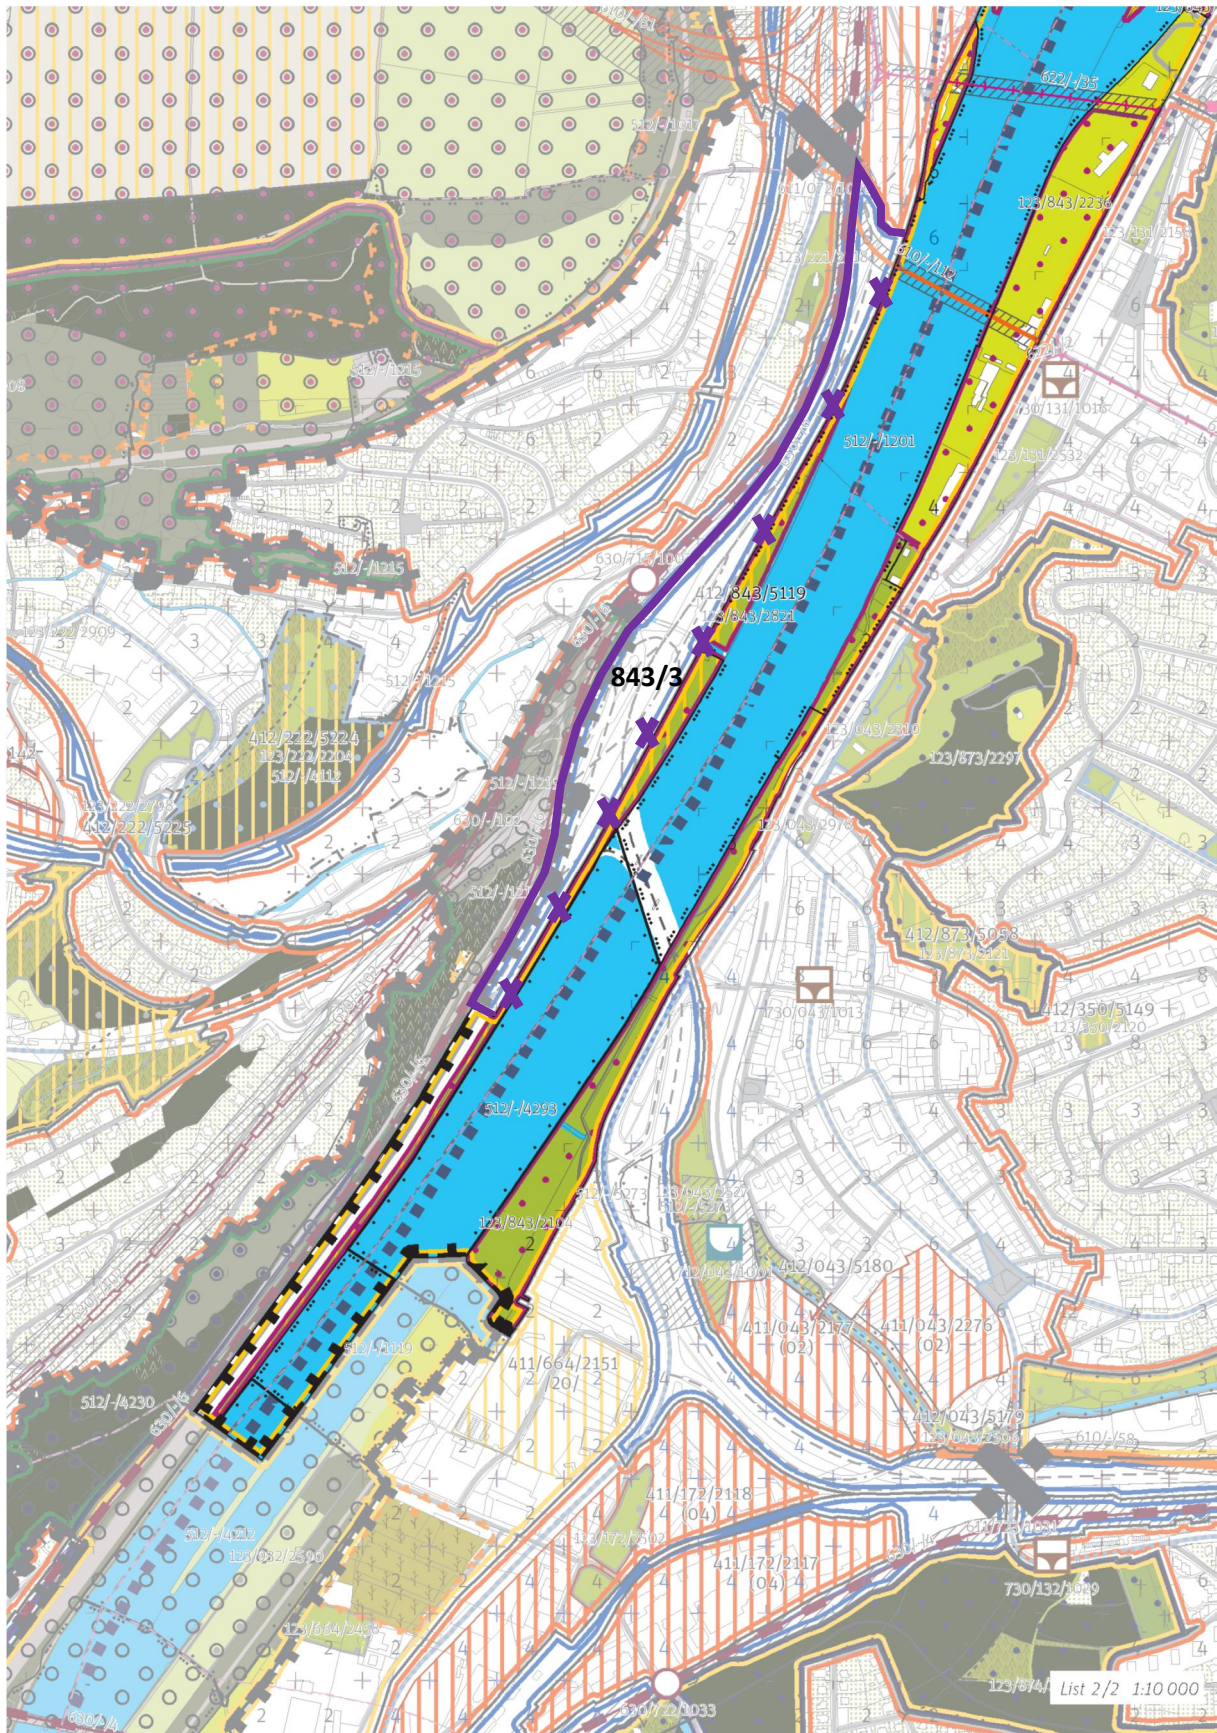

**843/1**

**Vyřešit konflikt ve využití území. Tato připomínka je zásadní.**

Odůvodnění: Smíchovský břeh je využíván jako přístav. Z principu přístavního fungování nemůže být rekreačně transformačním nestavebním blokem.

**843/2**

**Přidat pěší propojení. Tato připomínka je zásadní.**

Odůvodnění: Zajistit pěší napojení ulice Nádražní s břehem Vltavy s napojením na lávku na Císařský ostrov.

**843/3**

**Úprava hranice lokality. Tato připomínka je zásadní.**

Odůvodnění: Přiřazením lokality č. 714/Barrandovský a Zlíchovský most k lokalitě č. 843/Vltava I. a změnit její stabilitu na transformační nestavební blok s rekreačním využitím. Lokalitu č. 714/Barrandovský a Zlíchovský most úplně zrušit a zpřehlednit tak hranice lokalit.

**843/4**

**Zohlednit probíhající změnu a podnět na změnu ÚPn v území: Z2772 a P114/2017. Tato připomínka je zásadní.**

Odůvodnění: Jedná se o změnu a podnět na změnu ÚPn probíhající a pořizovaný se souhlasem MČ Praha 5. **Respektovat probíhající změnu Z2772/00 včetně jejích připomínek.**