

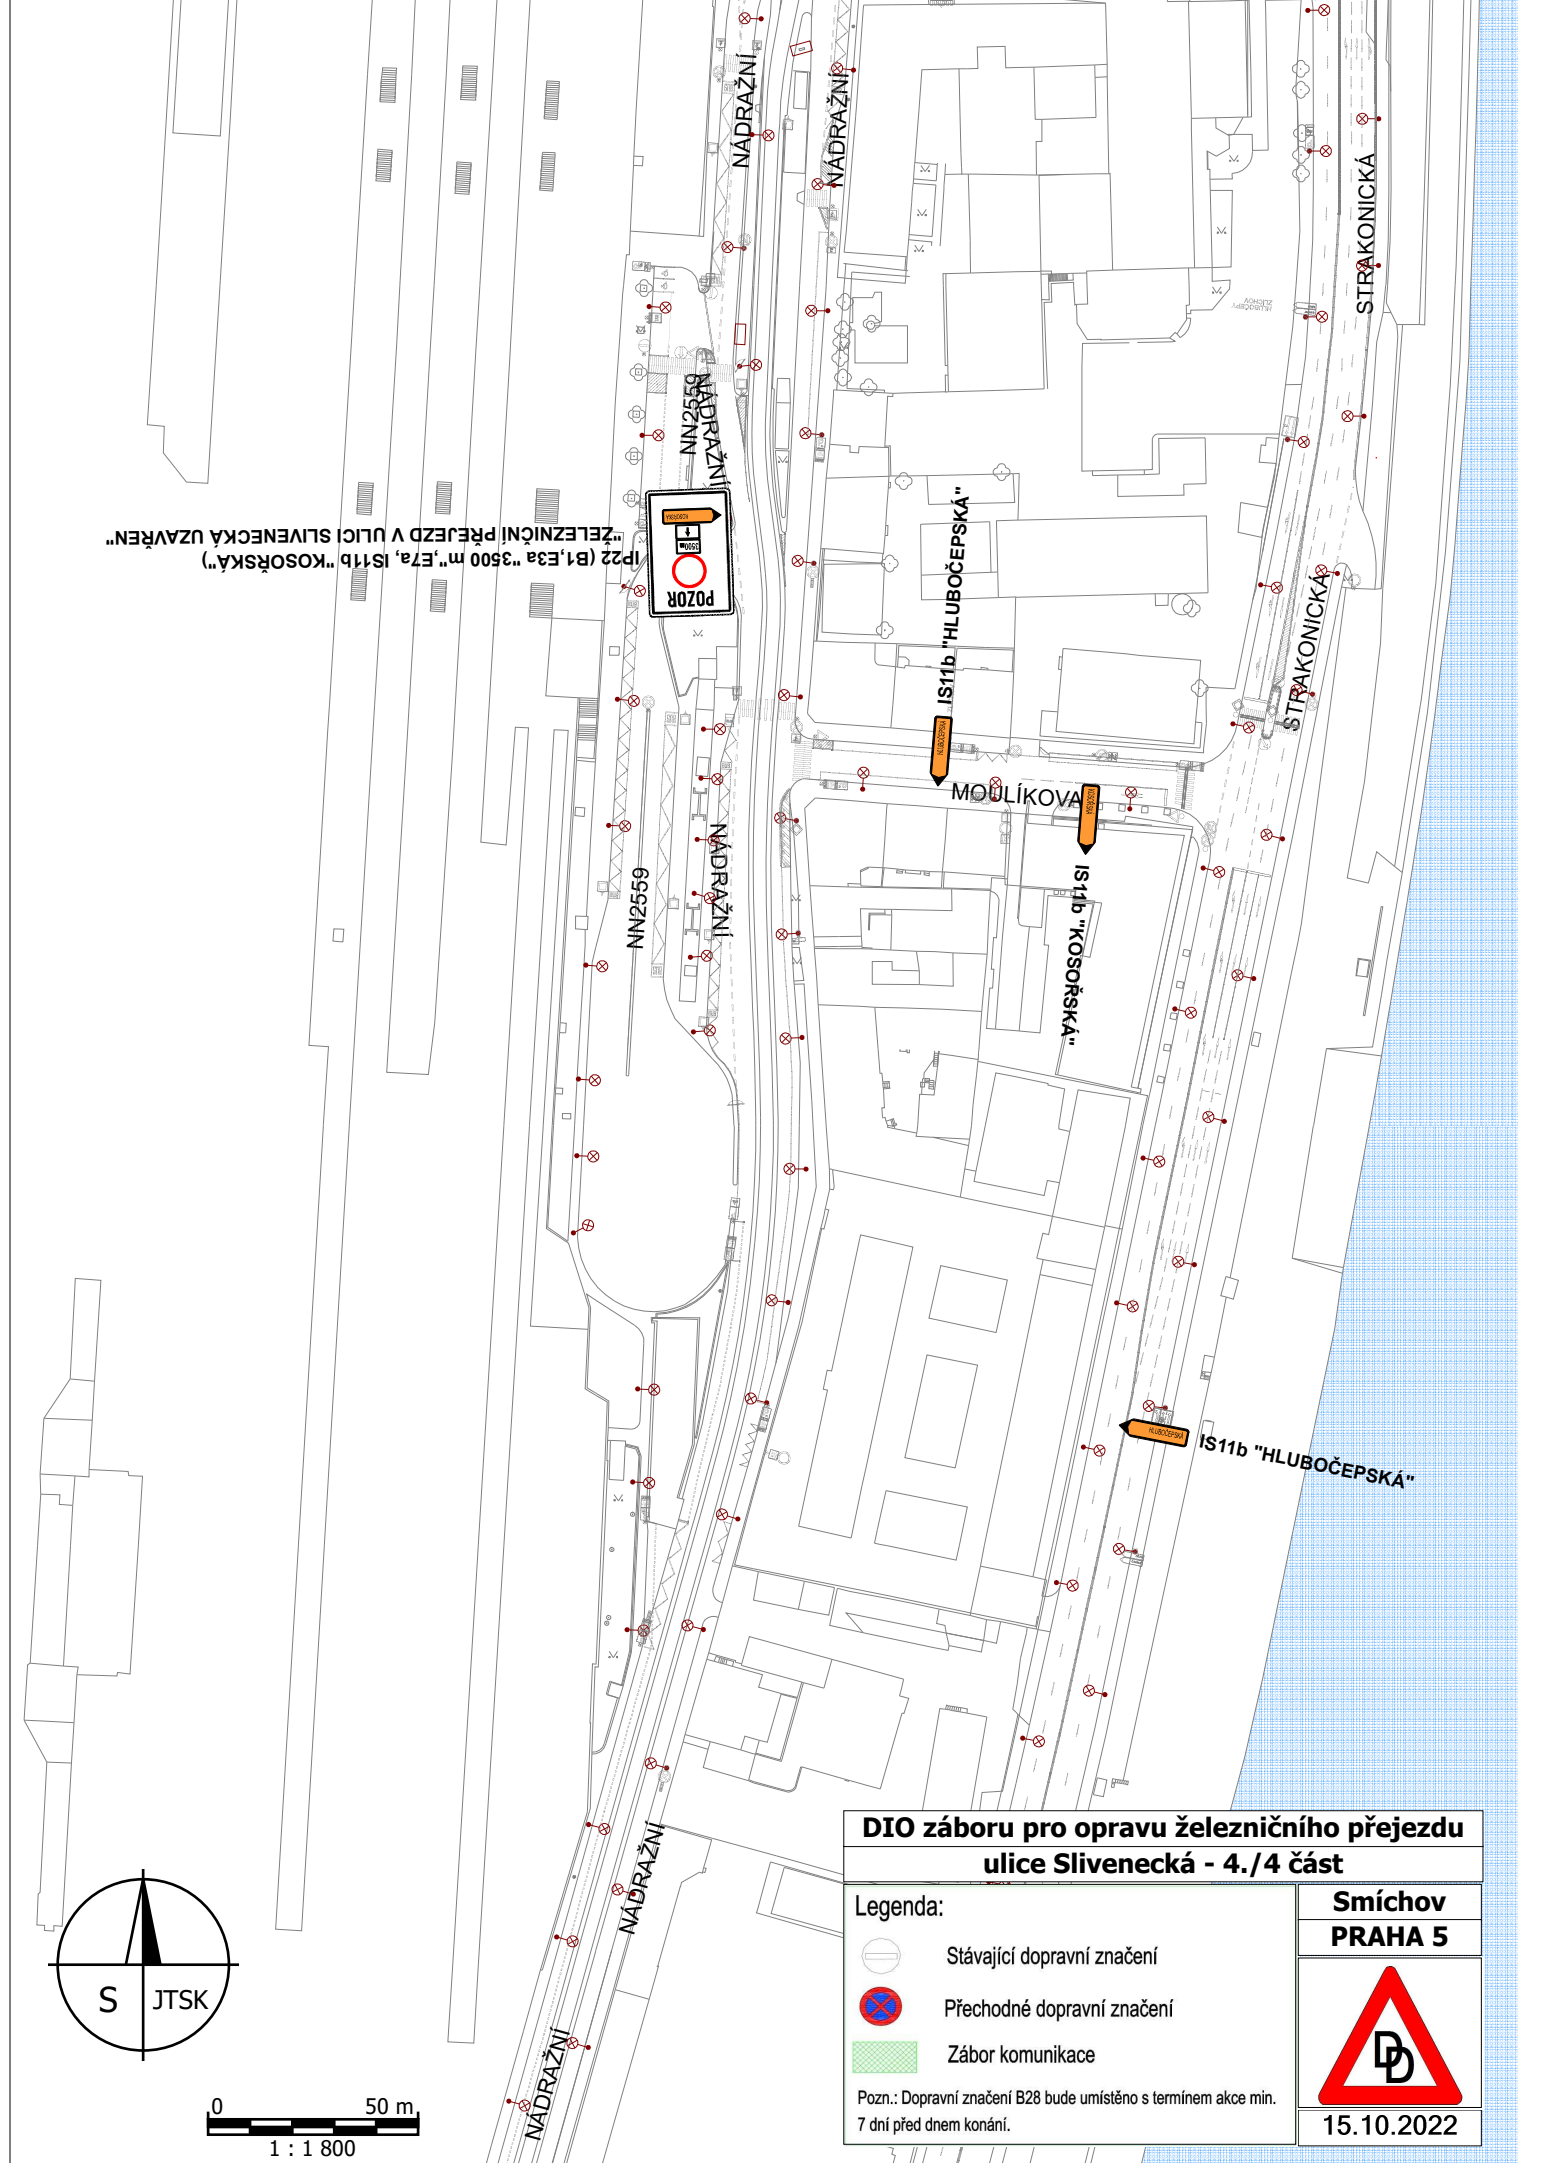


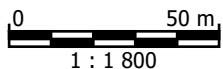

“ŽELEZNIČNÍ PŘEJEDZ V ULICI SLIVENECKÁ UZAVŘEN”
IP22 (B1,E3a “3500 m”,E7a, IS11b “KOSOŘSKÁ”)
NN2559

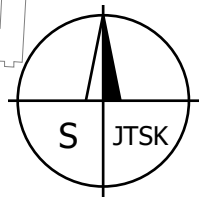

DIO záboru pro opravu železničního přejezdu ulice Slivenecká - 4./4 část	
Legenda:	Smíchov PRAHA 5
Stávající dopravní značení	
Přechodné dopravní značení	
Zábor komunikace	
Pozn.: Dopravní značení B28 bude umístěno s termínem akce min. 7 dní před dnem konání.	
15.10.2022	