Přehledový list připomínek v lokalitě 340 / Na Farkáně

	KATEGORIE PŘIPOMÍNKY	SPECIFIKACE
	Změna zařazení lokality	
	Změna regulativů lokality	
	Změna grafické části hlavního výkresu	
	Ochrana zeleně	
✔	Ochrana veřejného vybavení a infrastruktury	Zachování návrhového vymezení občanské vybavenosti
	Jiné	
✔	Probíhající podnět na změnu ÚP SÚ HMP	P 36/2021

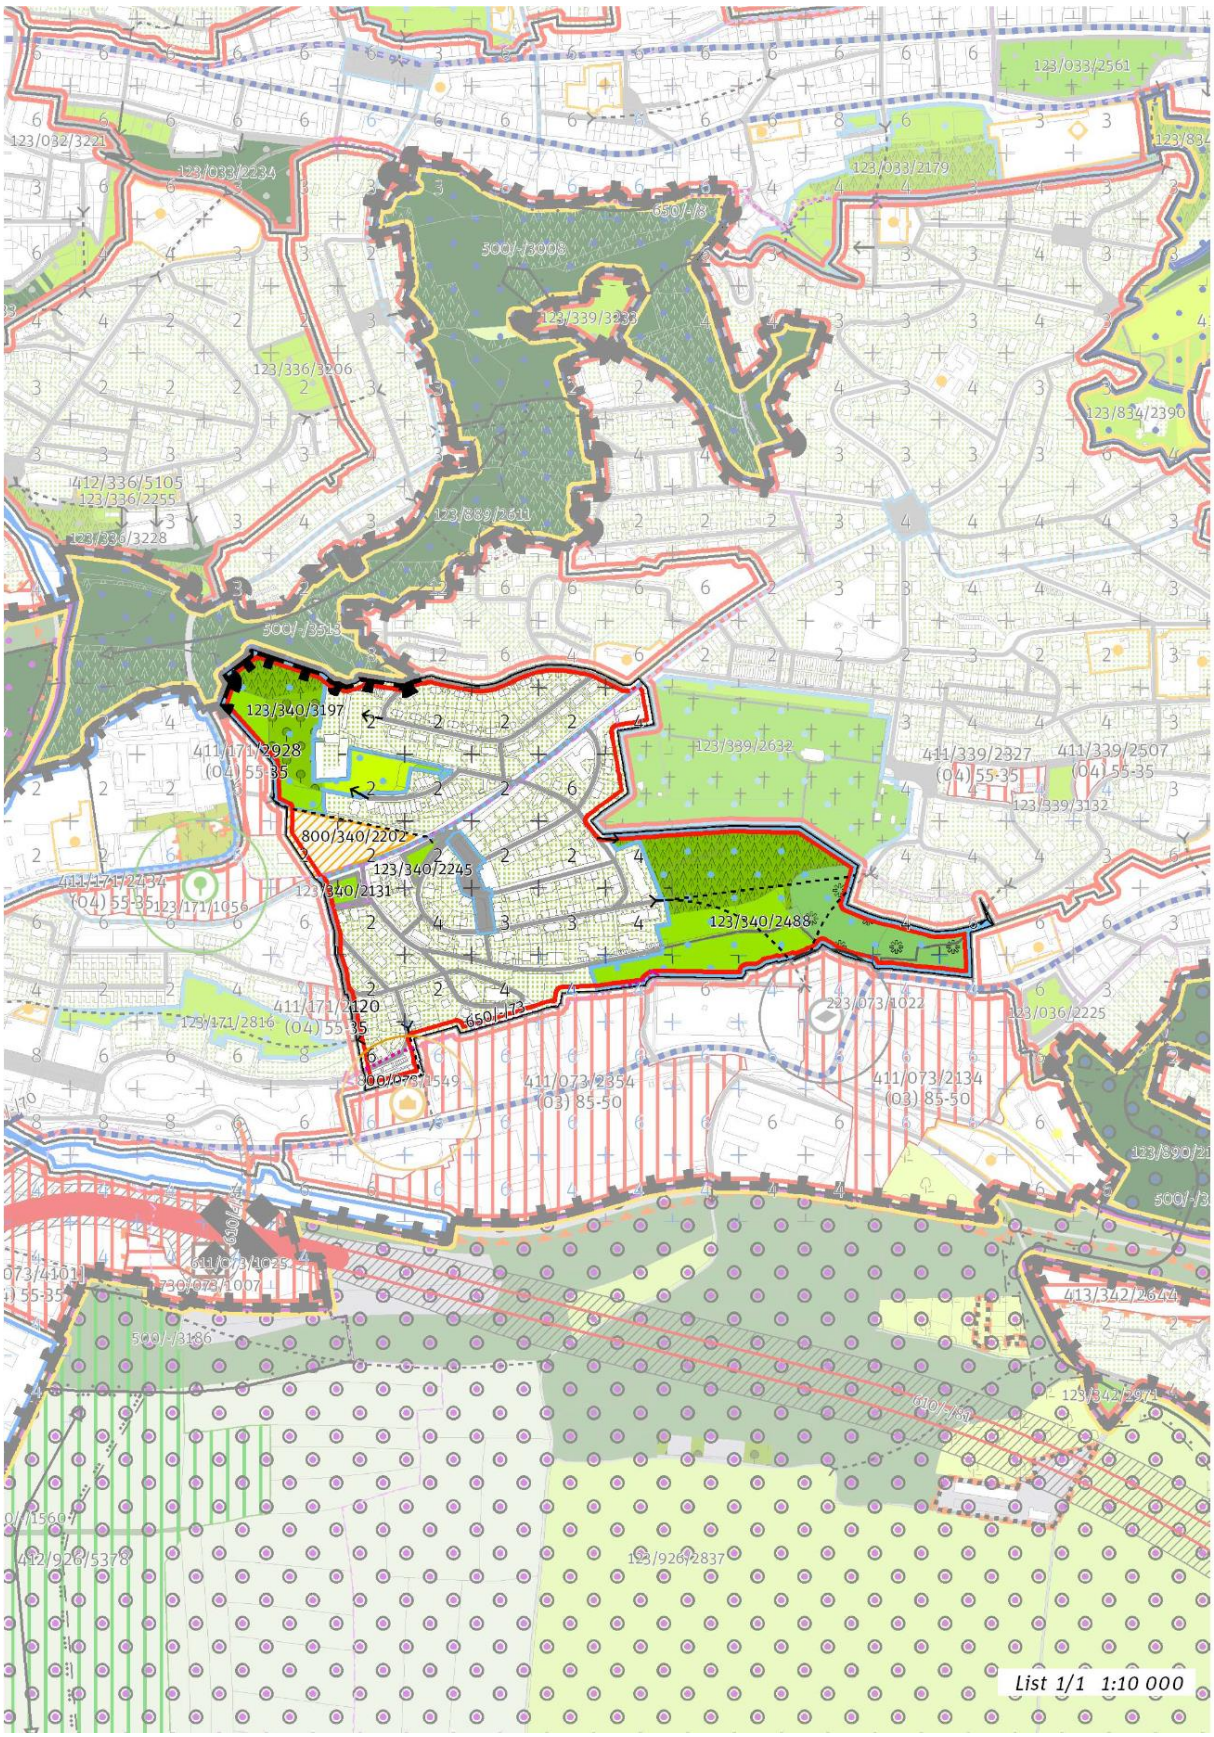
123/340/3197
800/340/2202
123/340/2245
123/340/2131
123/340/2488
List 1/1 1:10 000

340/1
Zohlednit probíhající podnět na změnu ÚP SÚ HMP v území: P 36/2021. Tuto připomínku považuje MČ za zásadní.
Odůvodnění: Jedná se o podnět na změnu ÚP SÚ HMP pořizovaný z podnětu MČ Praha 5.

340/2
Zachovat návrhové vymezení plochy pro občanskou vybavenost 800/340/2202. Tuto připomínku považuje MČ za zásadní.
Odůvodnění: MČ trvá na vymezení návrhové plochy pro občanskou vybavenost 800/340/2202 při ul. Peroutkova v souladu s podnětem na změnu ÚP SÚ HMP č. P 36/2021, jehož je MČ navrhovatelem.