



84.1 S / 5

Váš dopis zn.

Naše č. j.
MC05/412314/2025/ODP/MM

Vyřizuje / linka
Miluše Malíková / 207

Datum
3.09.2025

Poskytnutí informací podle § 2 zákona č. 106/1999 Sb., o svobodném přístupu k informacím, ve znění pozdějších předpisů

MČ Praha 5, Úřad MČ Praha 5, jako povinný subjekt podle § 14 odstavec 5 písm. d) zákona č. 106/1999 Sb., o svobodném přístupu k informacím, ve znění pozdějších předpisů (dále jen „InfZ“) obdržel dne 26.08.2025 Vaši žádost o poskytnutí informací, kterou eviduje pod č. j. MC05/412314/2025/ODP/MM, týkající se dopravního značení v křižovatce ulic **Naskové – Na Pomezí a Beníškové**, Praha 5:

- 1) *Schválený výkres dopravního značení černožluté zátarasy obtažené bílou čarou (ve směru Naskové – Na Pomezí) včetně průvodní zprávy.*
- 2) *Čím tento výtvar zlepšuje bezpečnost provozu (např. najížděním do protisměru, kličkováním v křižovatce).*
- 3) *Na základě čího požadavku se tento výtvar realizoval.*
- 4) *Dokument zdůvodňující potřebu tohoto opatření (např. statistika nehod, odborná studie, požadavek matky s kočárkem, dlouhá chvíle značkařů, nápad magora).*

V souladu s příslušnými ustanoveními InfZ poskytujeme následující informace:

- 1) V příloze posíláme situaci dopravního značení v křižovatce ul. Naskové, Na Pomezí a Beníškové, která byla součástí OOP zveřejněného na úřední desce úřadu MČ Praha 5 v termínu: od 20.08.2024 do 20.09.2024. Dopravní opatření bylo předem projednáno a odsouhlaseno Policií ČR.
- 2) Instalace krátkých příčných prahů v křižovatce ulic Naskové, Na Pomezí a Beníškové slouží pro zpomalení řidičů projíždějících v přímém úseku ulic Naskové – Na Pomezí a zvýšení bezpečnosti chodců na blízkém přechodu (včetně instalovaného dopravního ostrůvku).

- 3) Objednatelem místní úpravy provozu na pozemních komunikacích byla Městská část Praha 5, která reagovala na časté připomínky občanů, že v uvedeném úseku řidiči nerespektují dopravní značení (omezení nejvyšší povolené rychlosti na 30 km/hod) a ohrožují chodce při přecházení komunikace. Z výše uvedených důvodů nechala MČ Praha 5 zpracovat projekt dopravní úpravy odbornou firmou M.O.Z. Consult s.r.o.
- 4) Vzhledem ke skutečnosti, že se nejedná o zásadní změny dopravního režimu v dotčené oblasti, ale pouze o dílčí úpravu směřující ke zvýšení bezpečnosti chodců, se kterou souhlasila i Policie ČR, nebylo nutné vypracovávat dopravní studie apod.

Podle § 5 odst. 3 bude informace také do 15 dnů od poskytnutí zveřejněna způsobem umožňující dálkový přístup na webových stránkách MČ Praha 5:


<https://www.praha5.cz/povinne-zverejnovane-informace/archiv-poskytnutych-informaci-podle-zakona-c-106-1999-sb/>

.....
Ivan Růžička, vedoucí odboru dopravy

Příloha: Situace dopravního opatření

STEJNOPIS, za správnost vyhotovení: Miluše Malíková

Č.j. MC05/412314/2025/ODP/MM

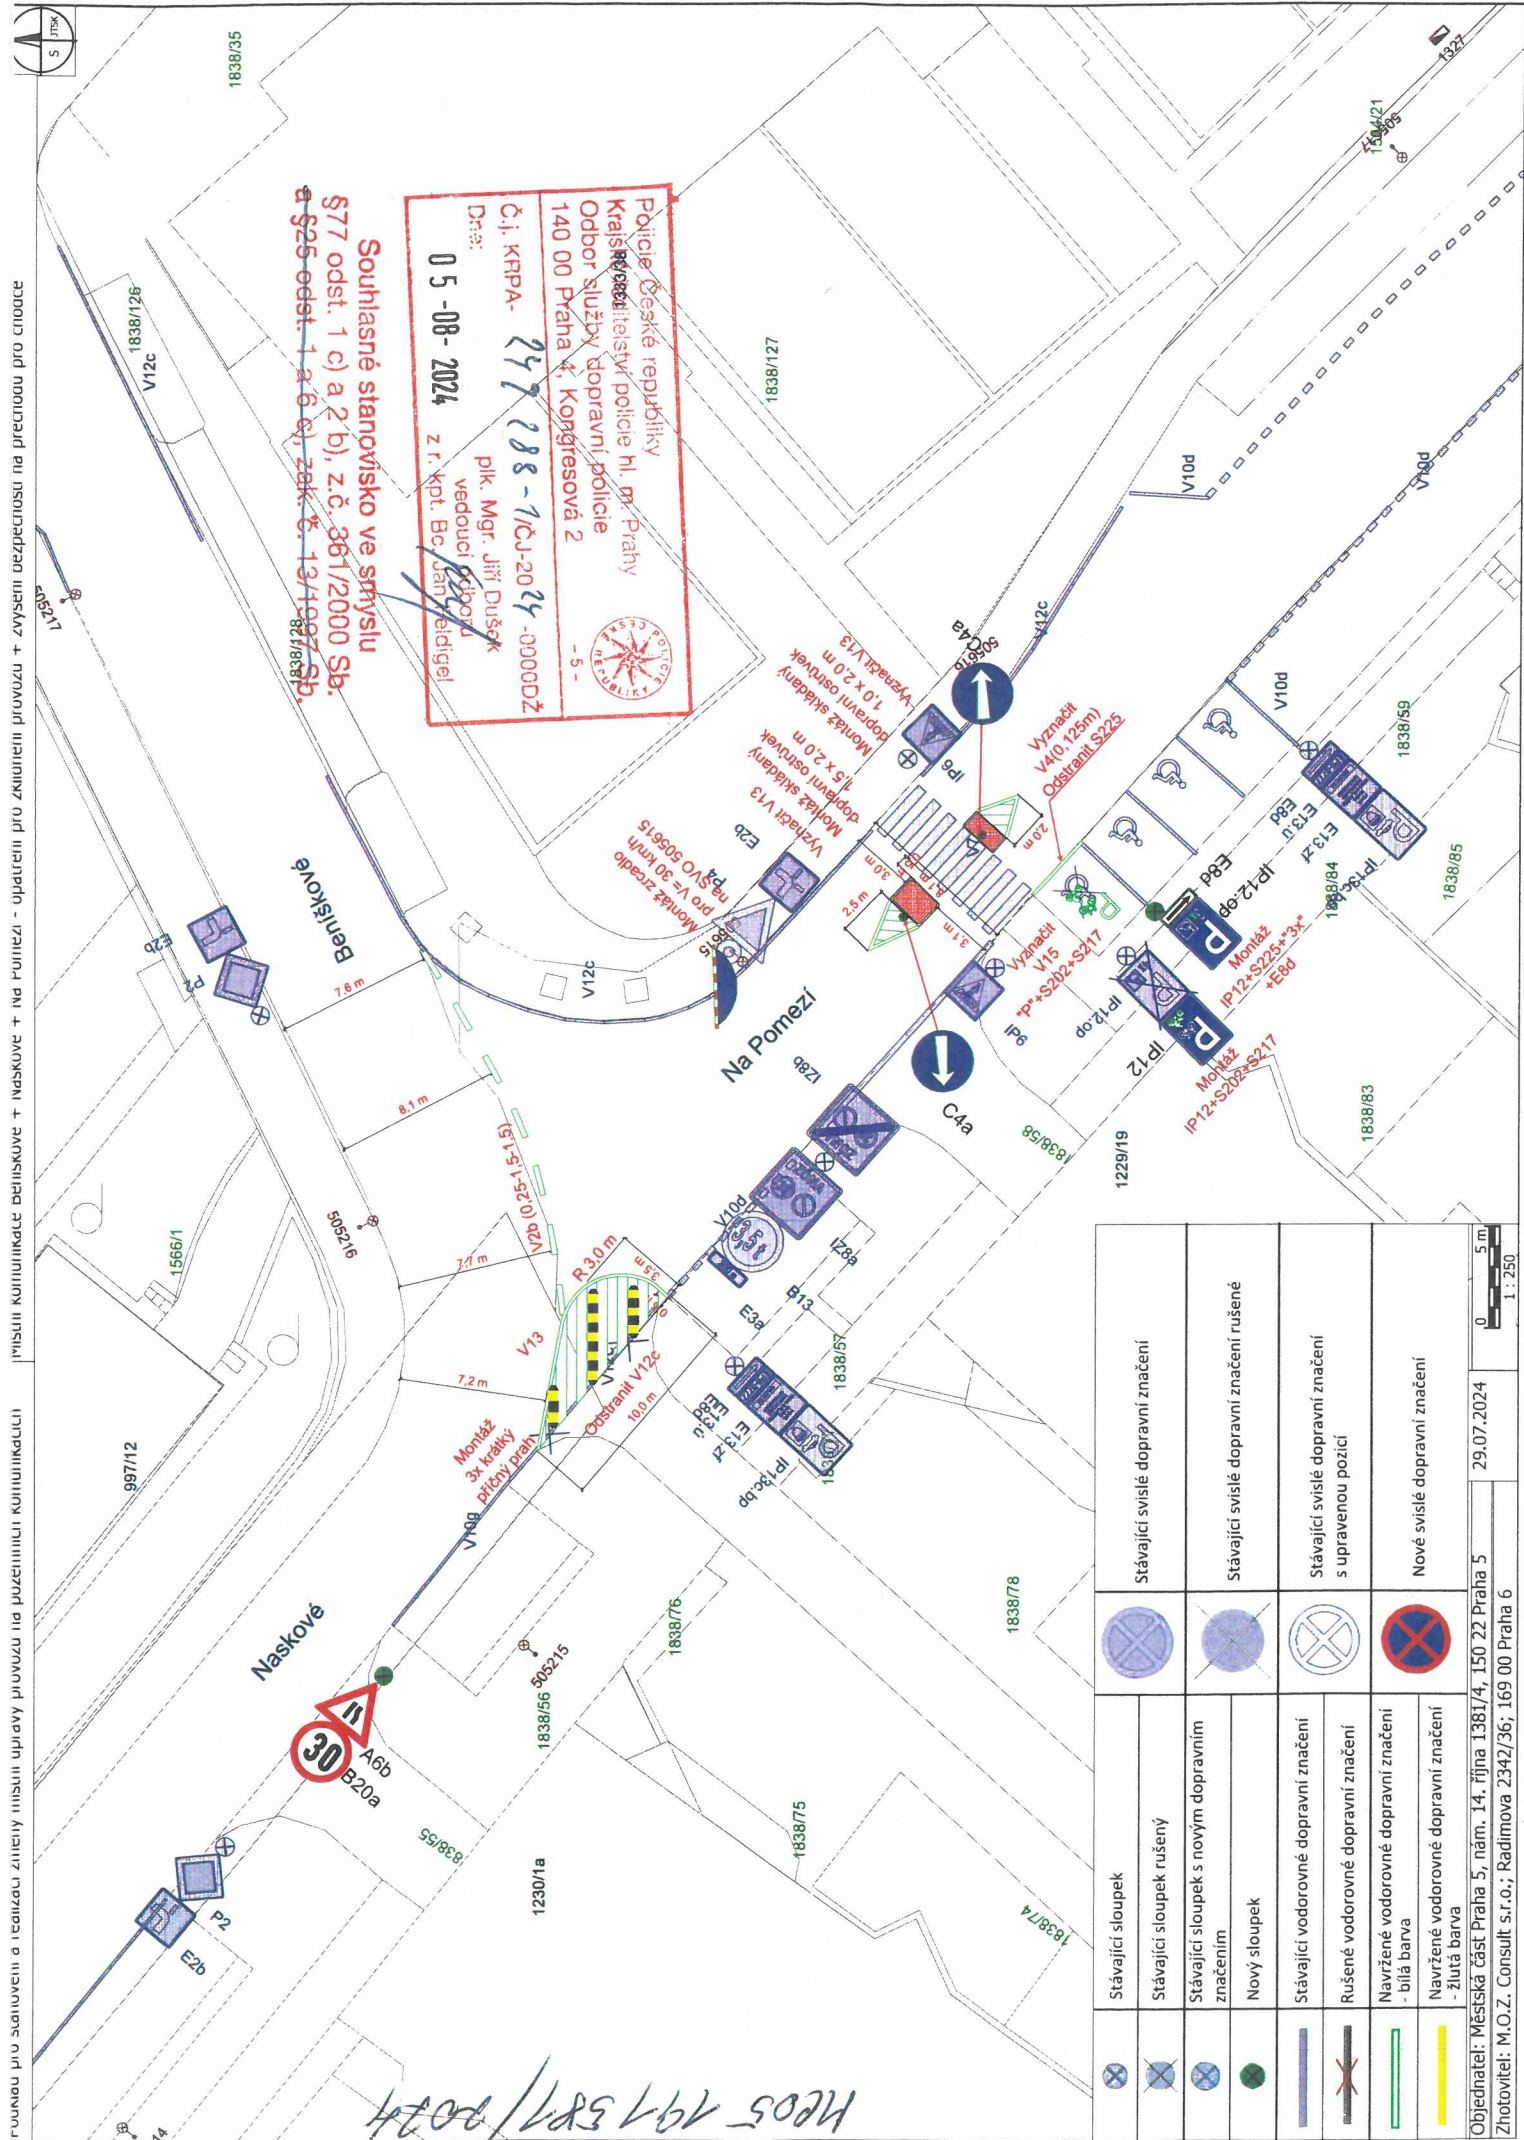

Policie České republiky
Krajské ředitelství policie hl. m. Prahy
Odbor služby dopravní policie
140 00 Praha 4, Kongresová 2
Č.j. KRPA- 247 288-1/ČJ-2024-0000DŽ
Dne: 05-08-2024
plk. Mgr. Jiří Dušek
vedoucí odboru
z r. kpt. Bc. Jan Feldigel

Souhlasné stanovisko ve smyslu
§77 odst. 1 c) a 2 b), z.č. 361/2000 Sb.
a §25 odst. 1 a 6 c), zák. č. 13/1997 Sb.

Stávající sloupek	Stávající svíslé dopravní značení	Stávající svíslé dopravní značení	Stávající svíslé dopravní značení s upravenou pozicí	Nové svíslé dopravní značení
Stávající sloupek				
Stávající sloupek s novým dopravním značením				
Nový sloupek				
Stávající vodorovné dopravní značení				
Rušené vodorovné dopravní značení				
Navržené vodorovné dopravní značení - bílá barva				
Navržené vodorovné dopravní značení - žlutá barva				

Objednatel: Městská část Praha 5, nám. 14. října 1381/4, 150 22 Praha 5
Zhotovitel: M.O.Z. Consult s.r.o.; Radimova 2342/36; 169 00 Praha 6
29.07.2024
1 : 250