

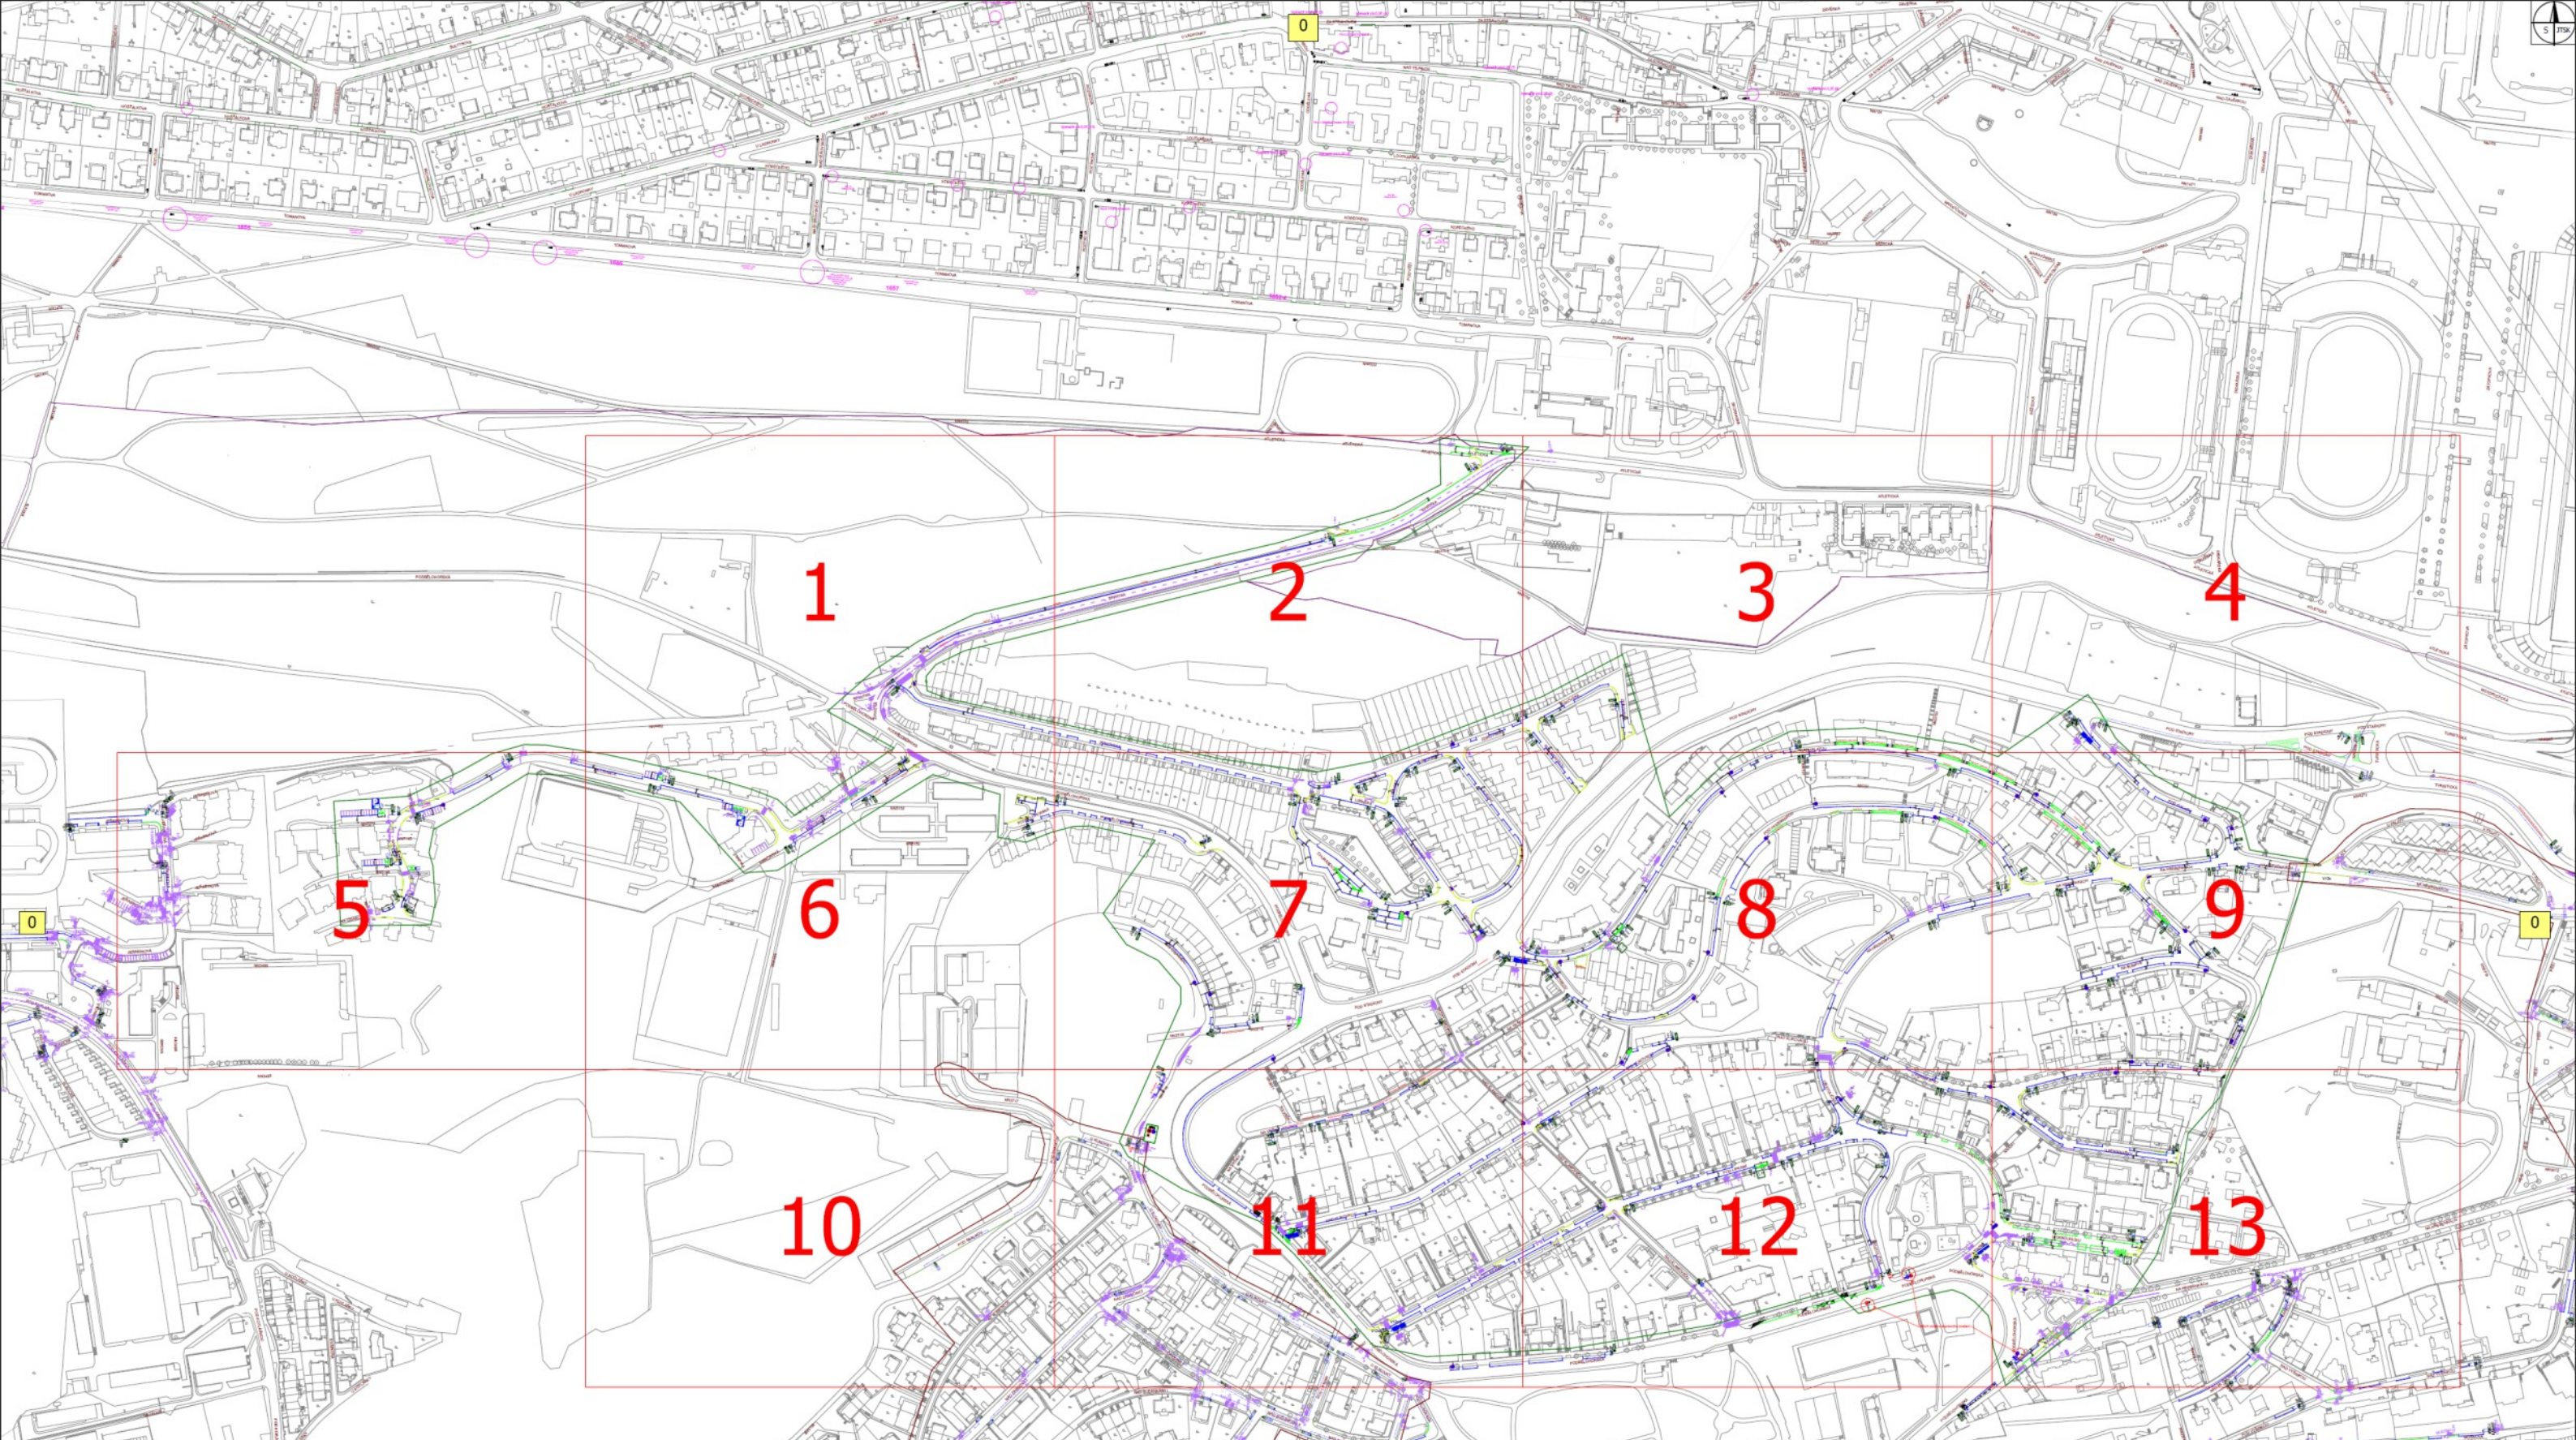


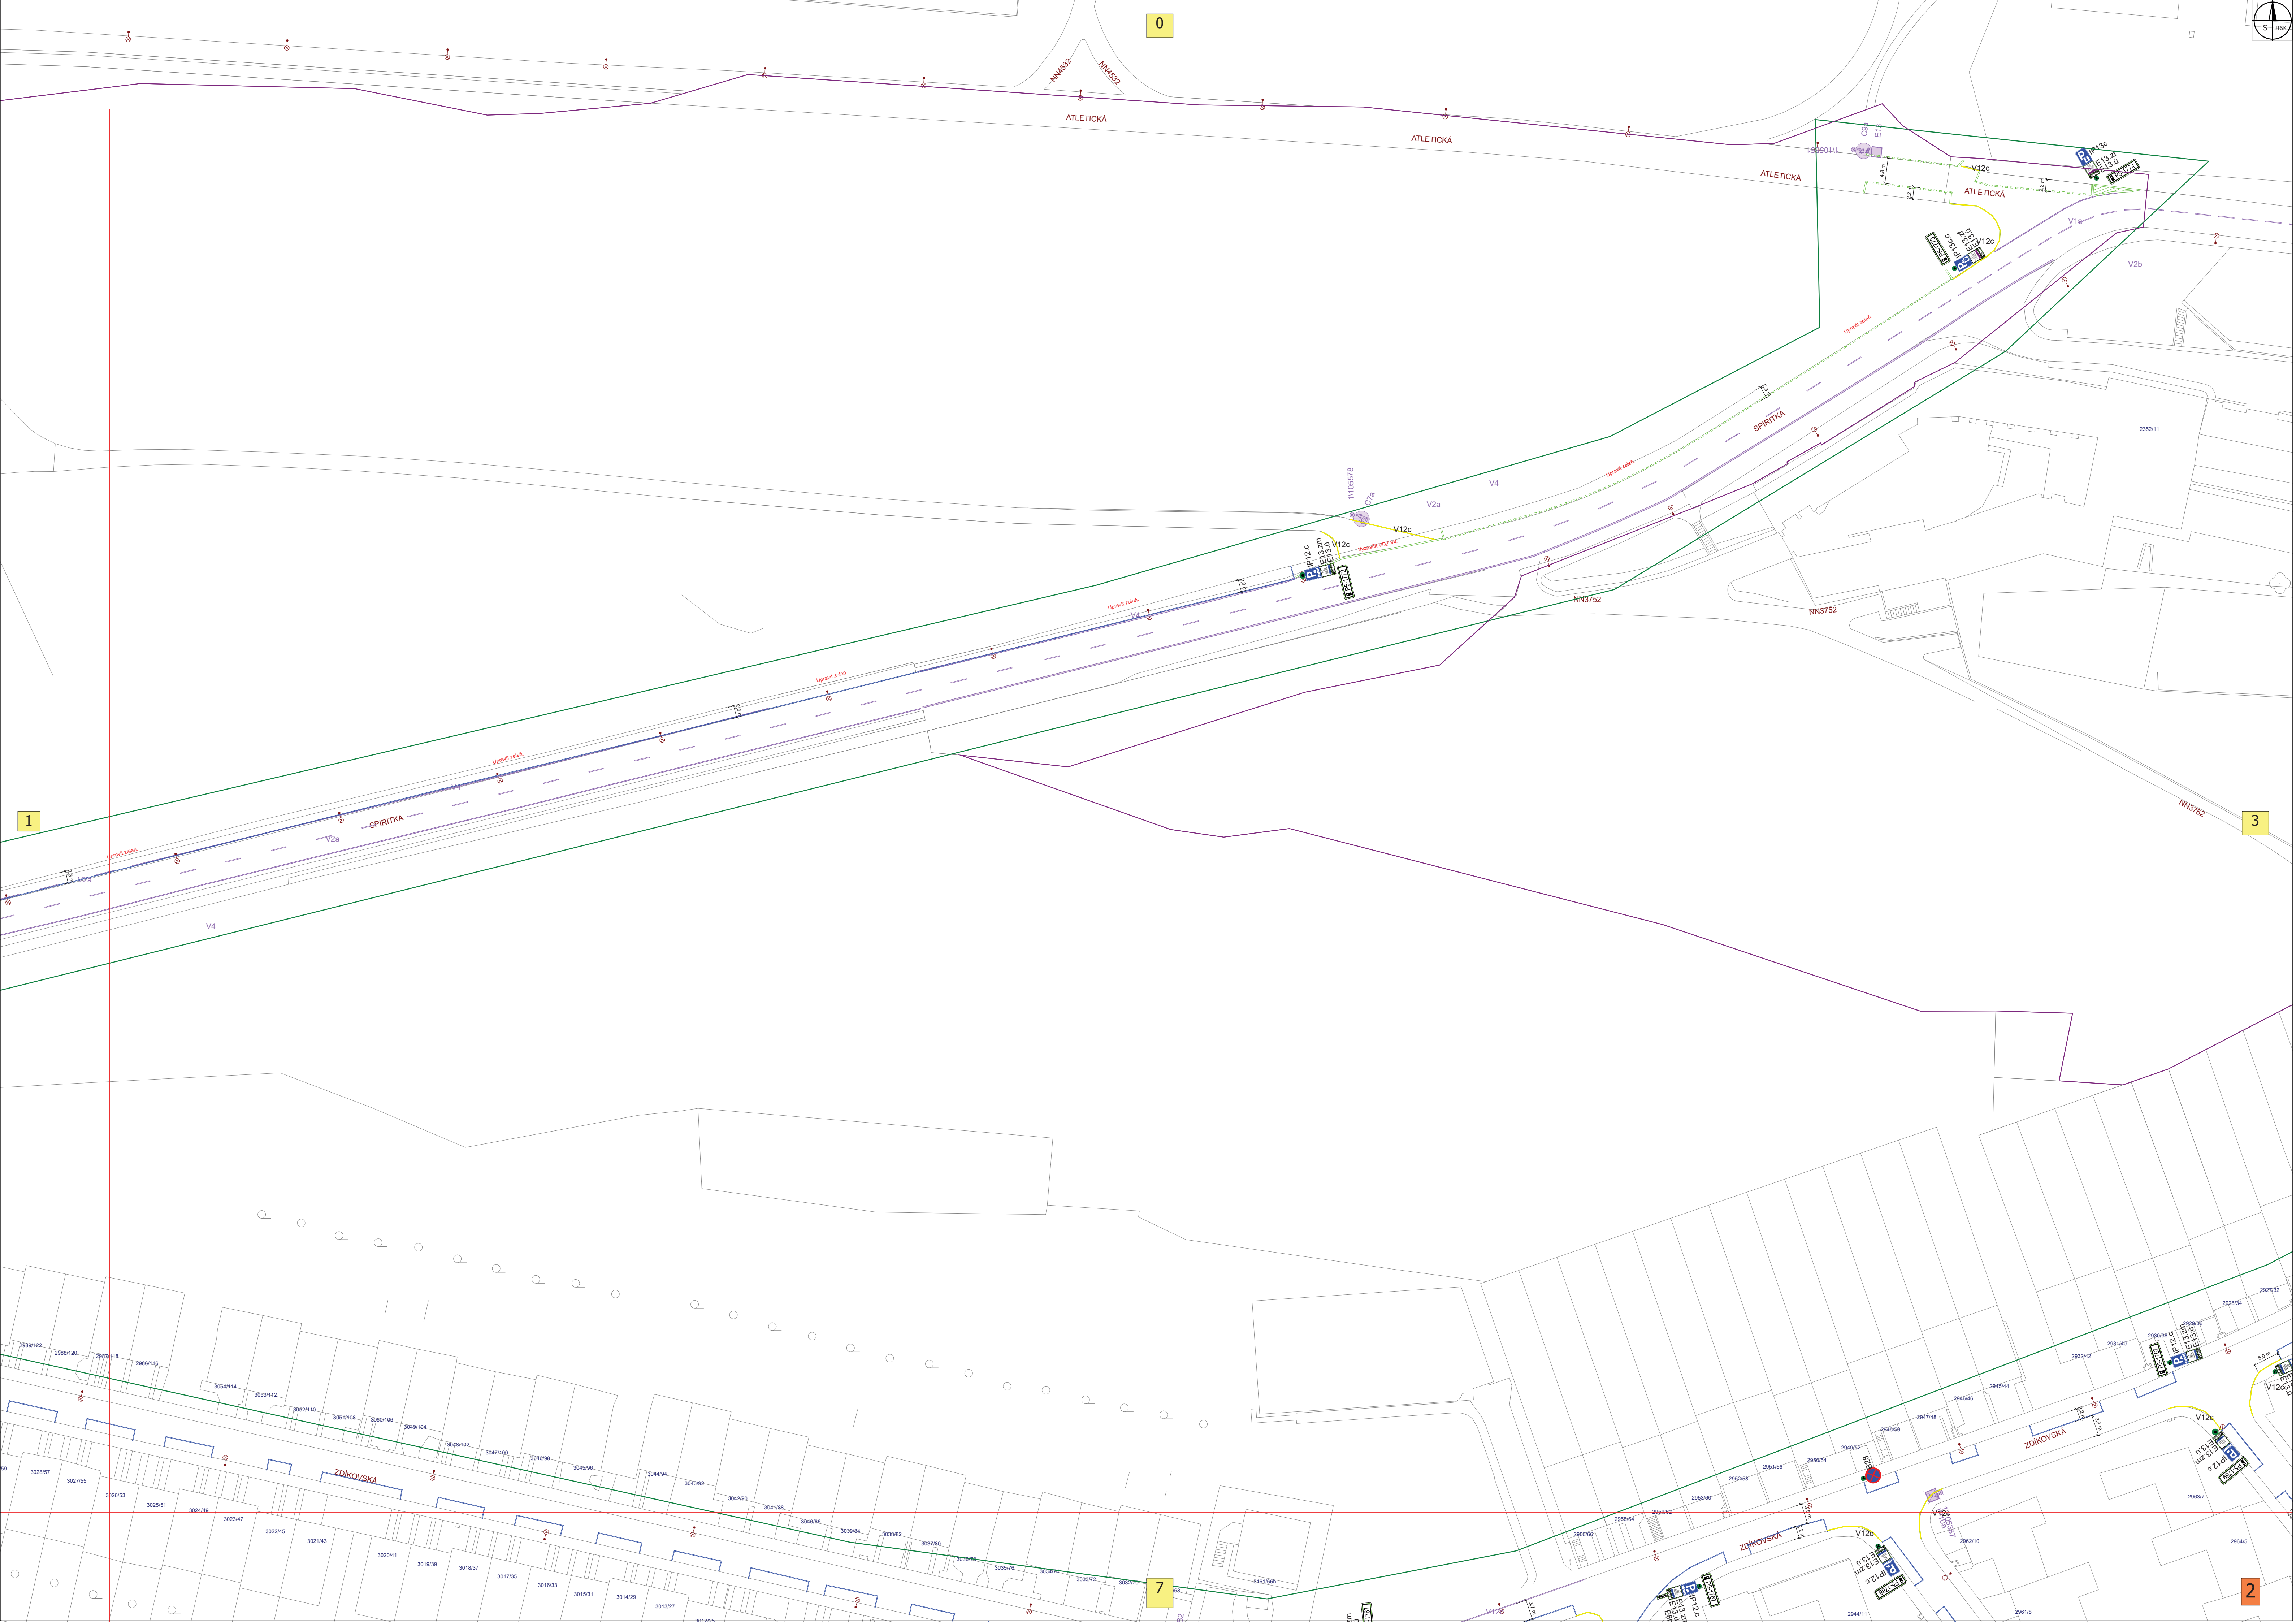

	Nový sloupek		Stávající svislé dopravní značení
	Stávající sloupek s novým dopravním značením, nástevce		Stávající svislé dopravní značení rušené, nebo s upravenou pozicí
	Stávající sloupek		Nové svislé dopravní značení
	Stávající sloupek rušený, nebo s novým dopravním značením		Stávající svislé dopravní značení s upravenou pozicí na sloupku
	Navržené vodorovné dopravní značení - modrá barva		
	Navržené vodorovné dopravní značení - bílá barva		
	Navržené vodorovné dopravní značení - žlutá barva		
	Stávající vodorovné dopravní značení - zpravidla bílá barva		

Rozšíření ZPS Praha 5 - 2020 - oblast sídliště Podbělohorská

ETAPA DÍLA :		Projekt dopravního značení pro stanovení místní úpravy	
ŘEŠENÉ ÚZEMÍ :		Vymezené území městské části Praha 5 - sídliště Podbělohorská	PARÉ Č.:
OBJEDNATEL :		ELTODO, a.s., Novodvorská 1010/14, 142 00 Praha 4 na základě plné moci	
ZHOTOVITEL :		M.O.Z. Consult s.r.o., Radimova 2342/36, 169 00 Praha 6 Společnost je zapsána v obchodním rejstříku vedeném Městským soudem v Praze, oddíl C, vložka 87299	
VEDOUČÍ PROJEKTU :		Ing. Petr Horský	
MĚŘÍTKO :		1 : 500	
		KRESLIL :	Ing. Martin Kábelka
		DATUM :	09 /2020

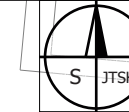


0

1

3

7

2

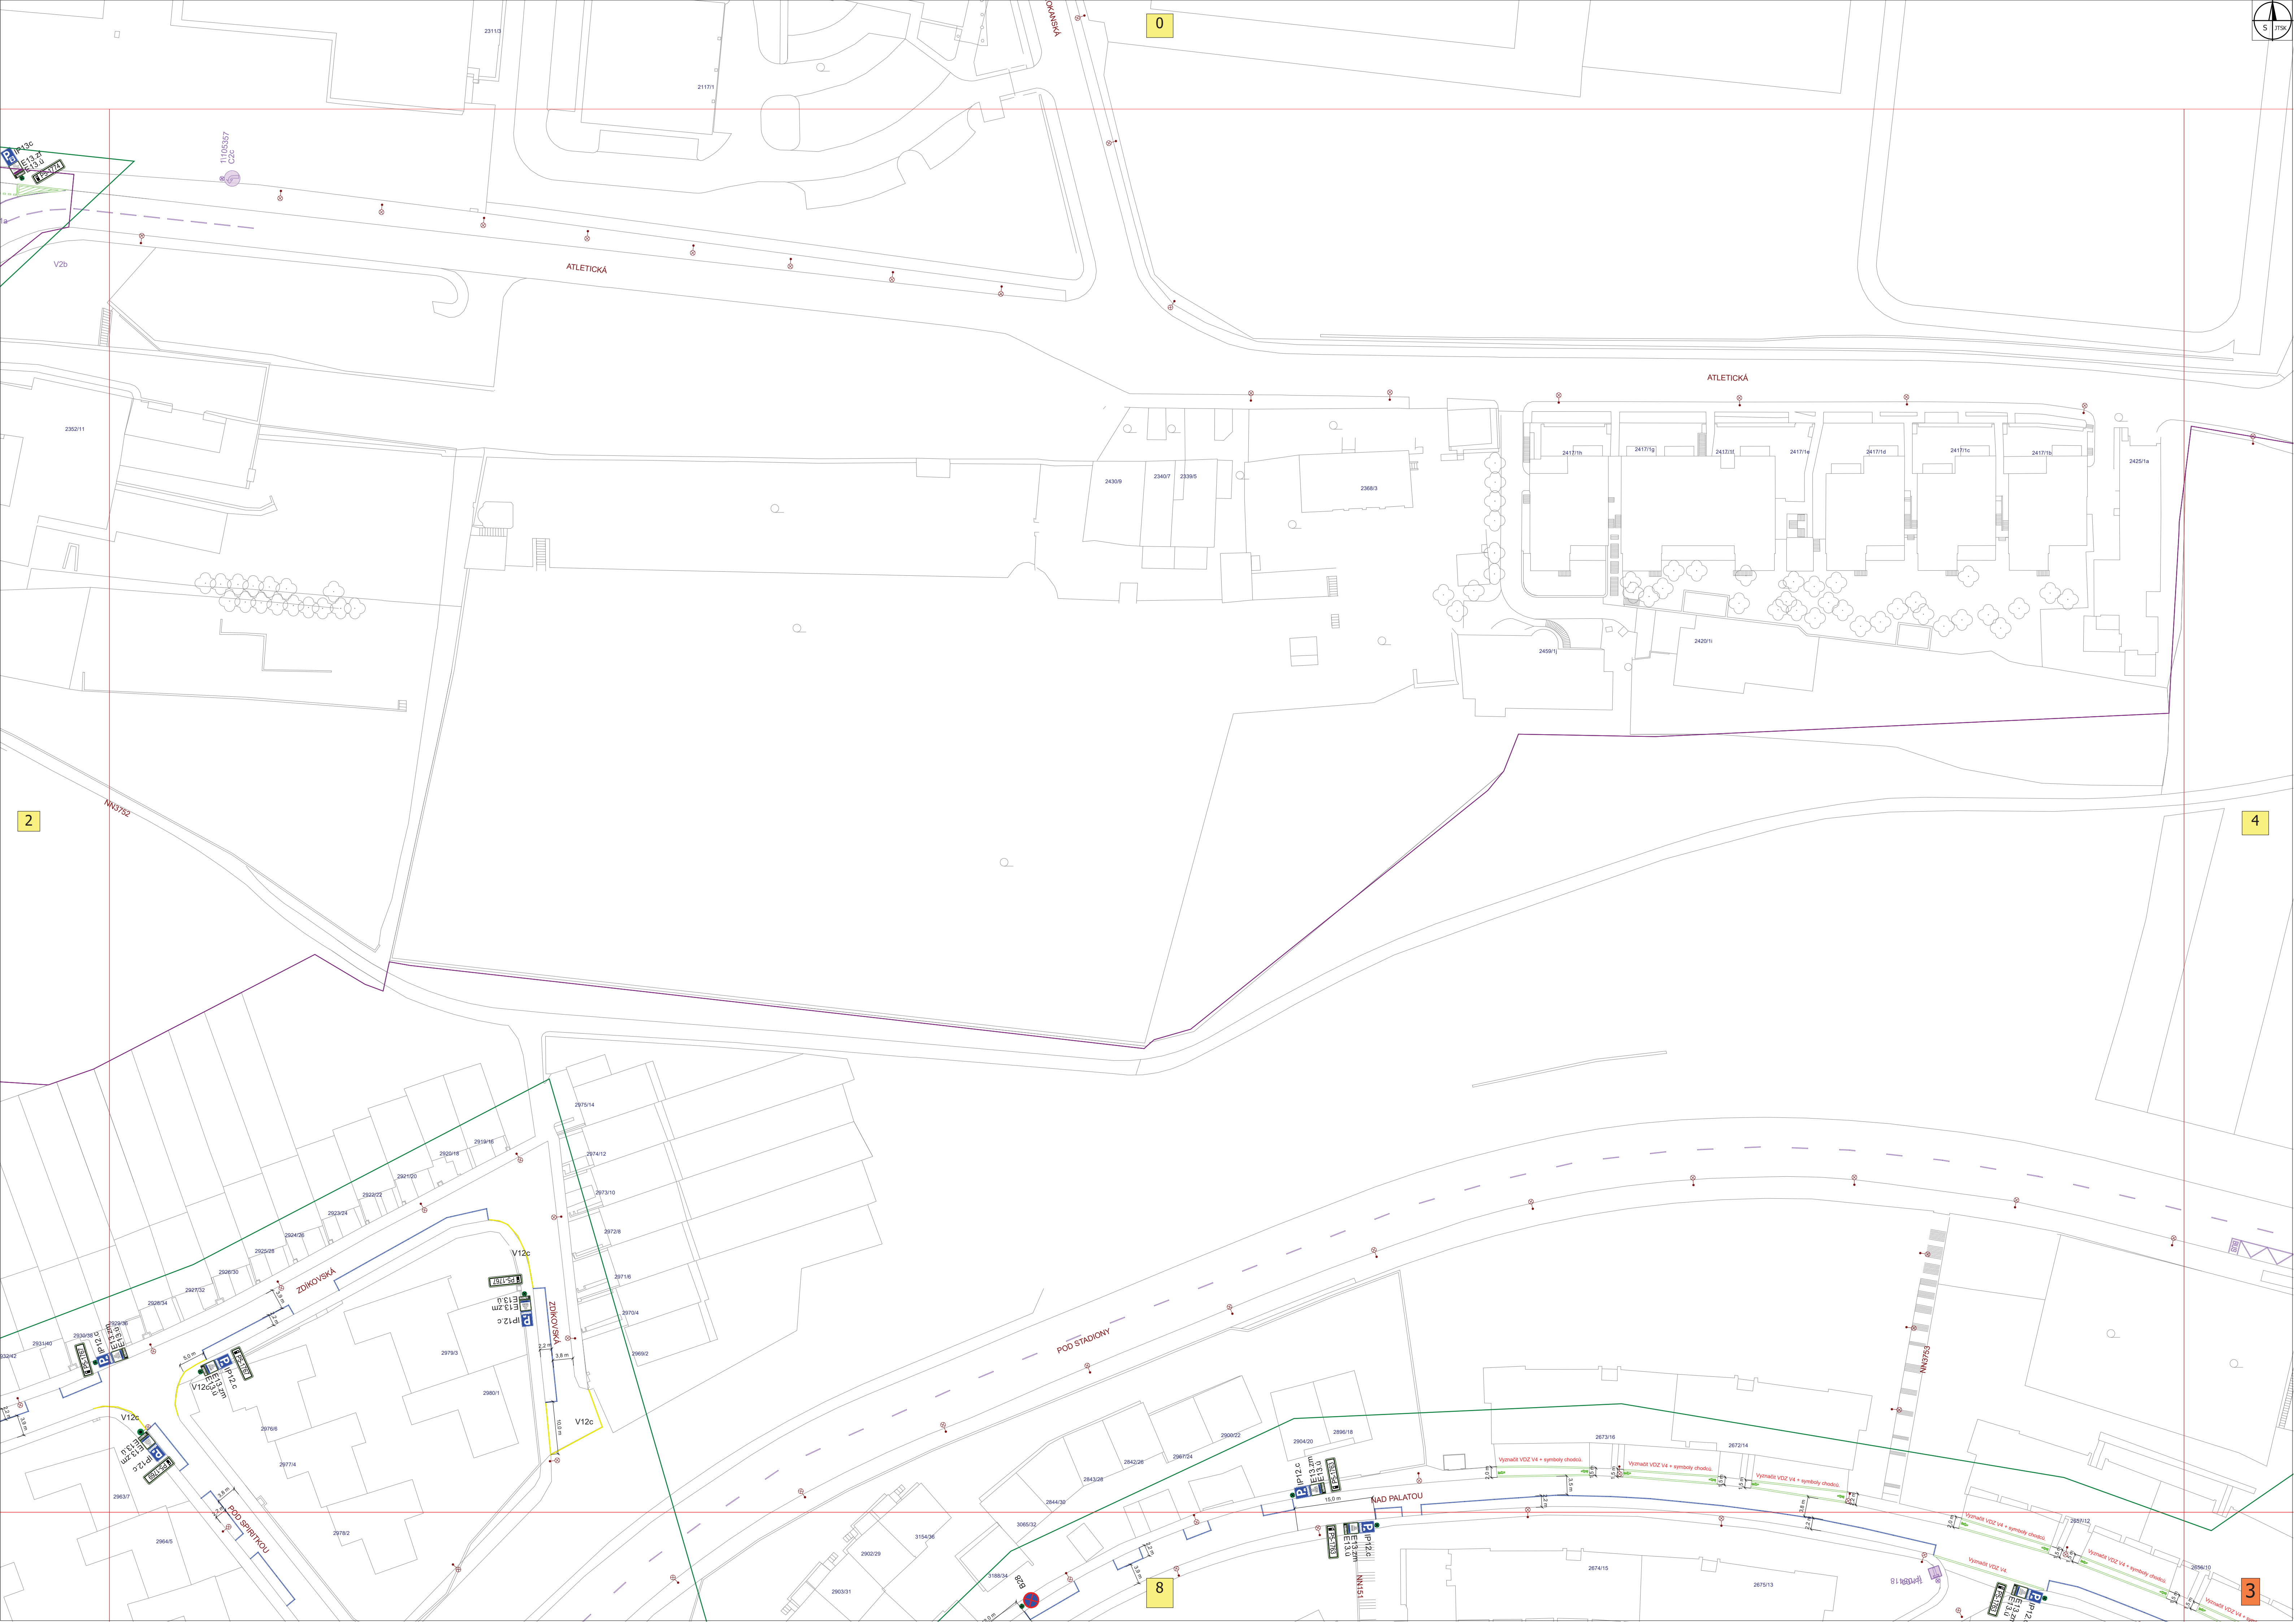

4


3


0


8


2



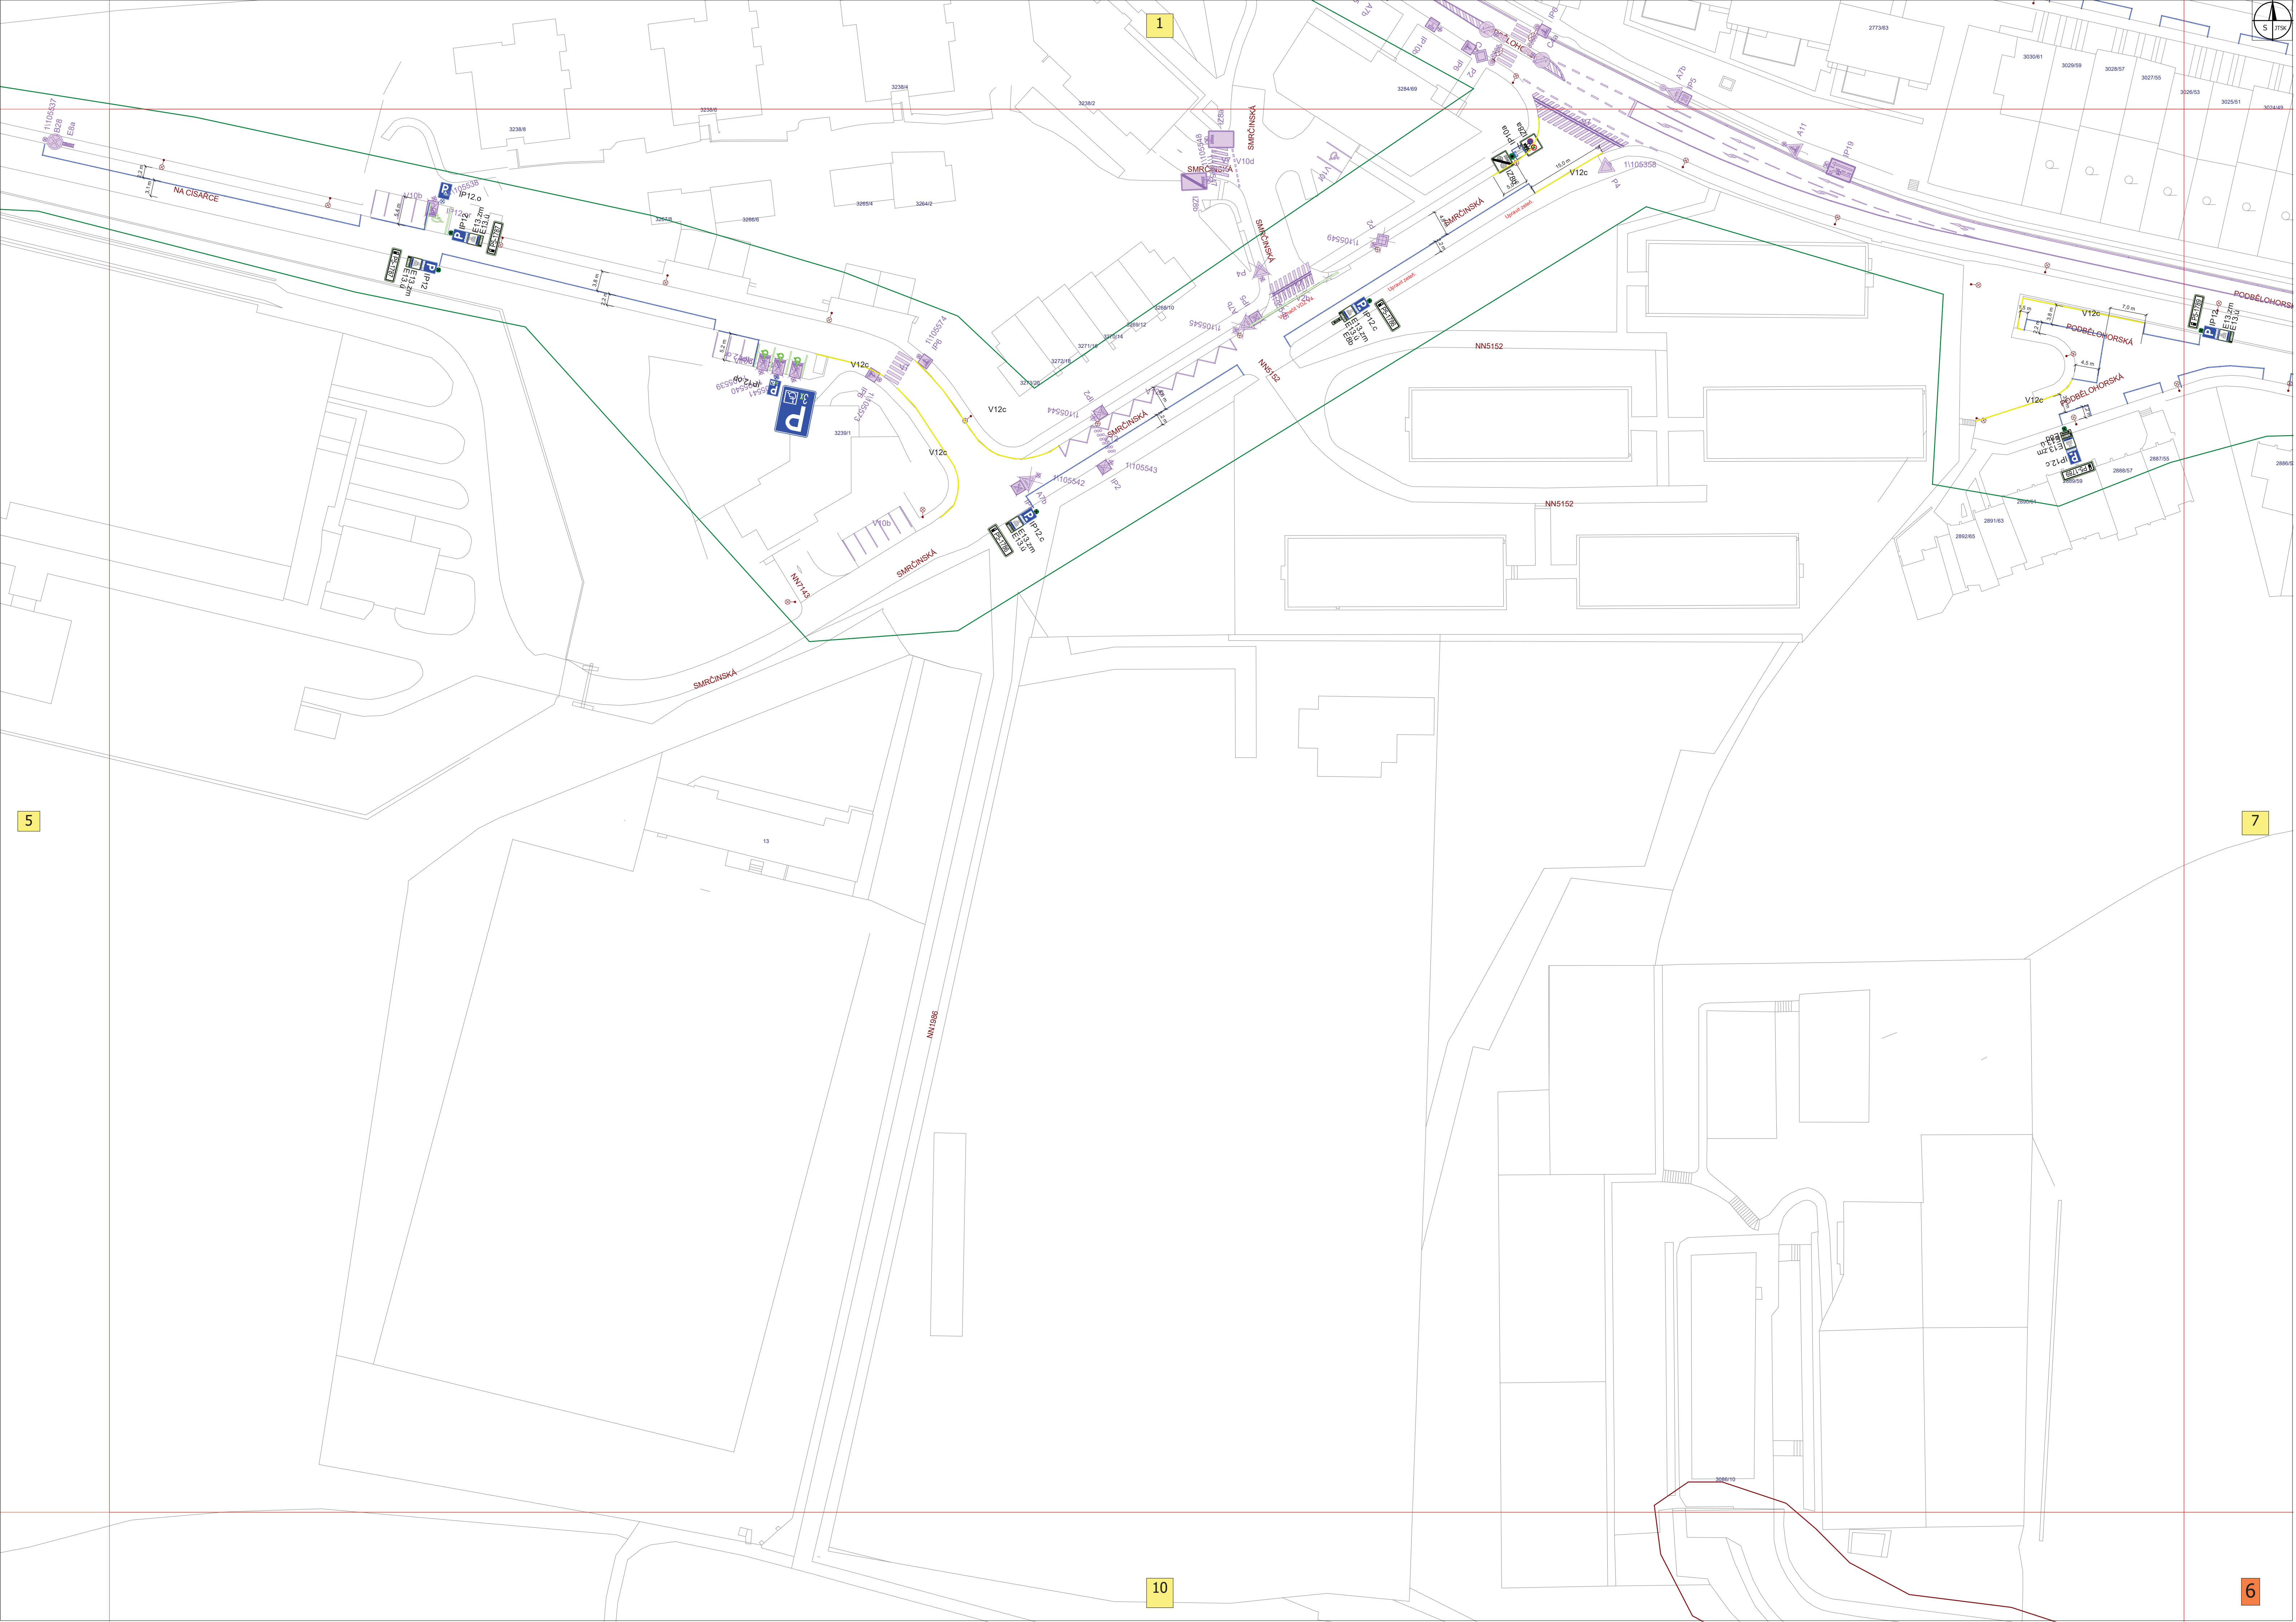

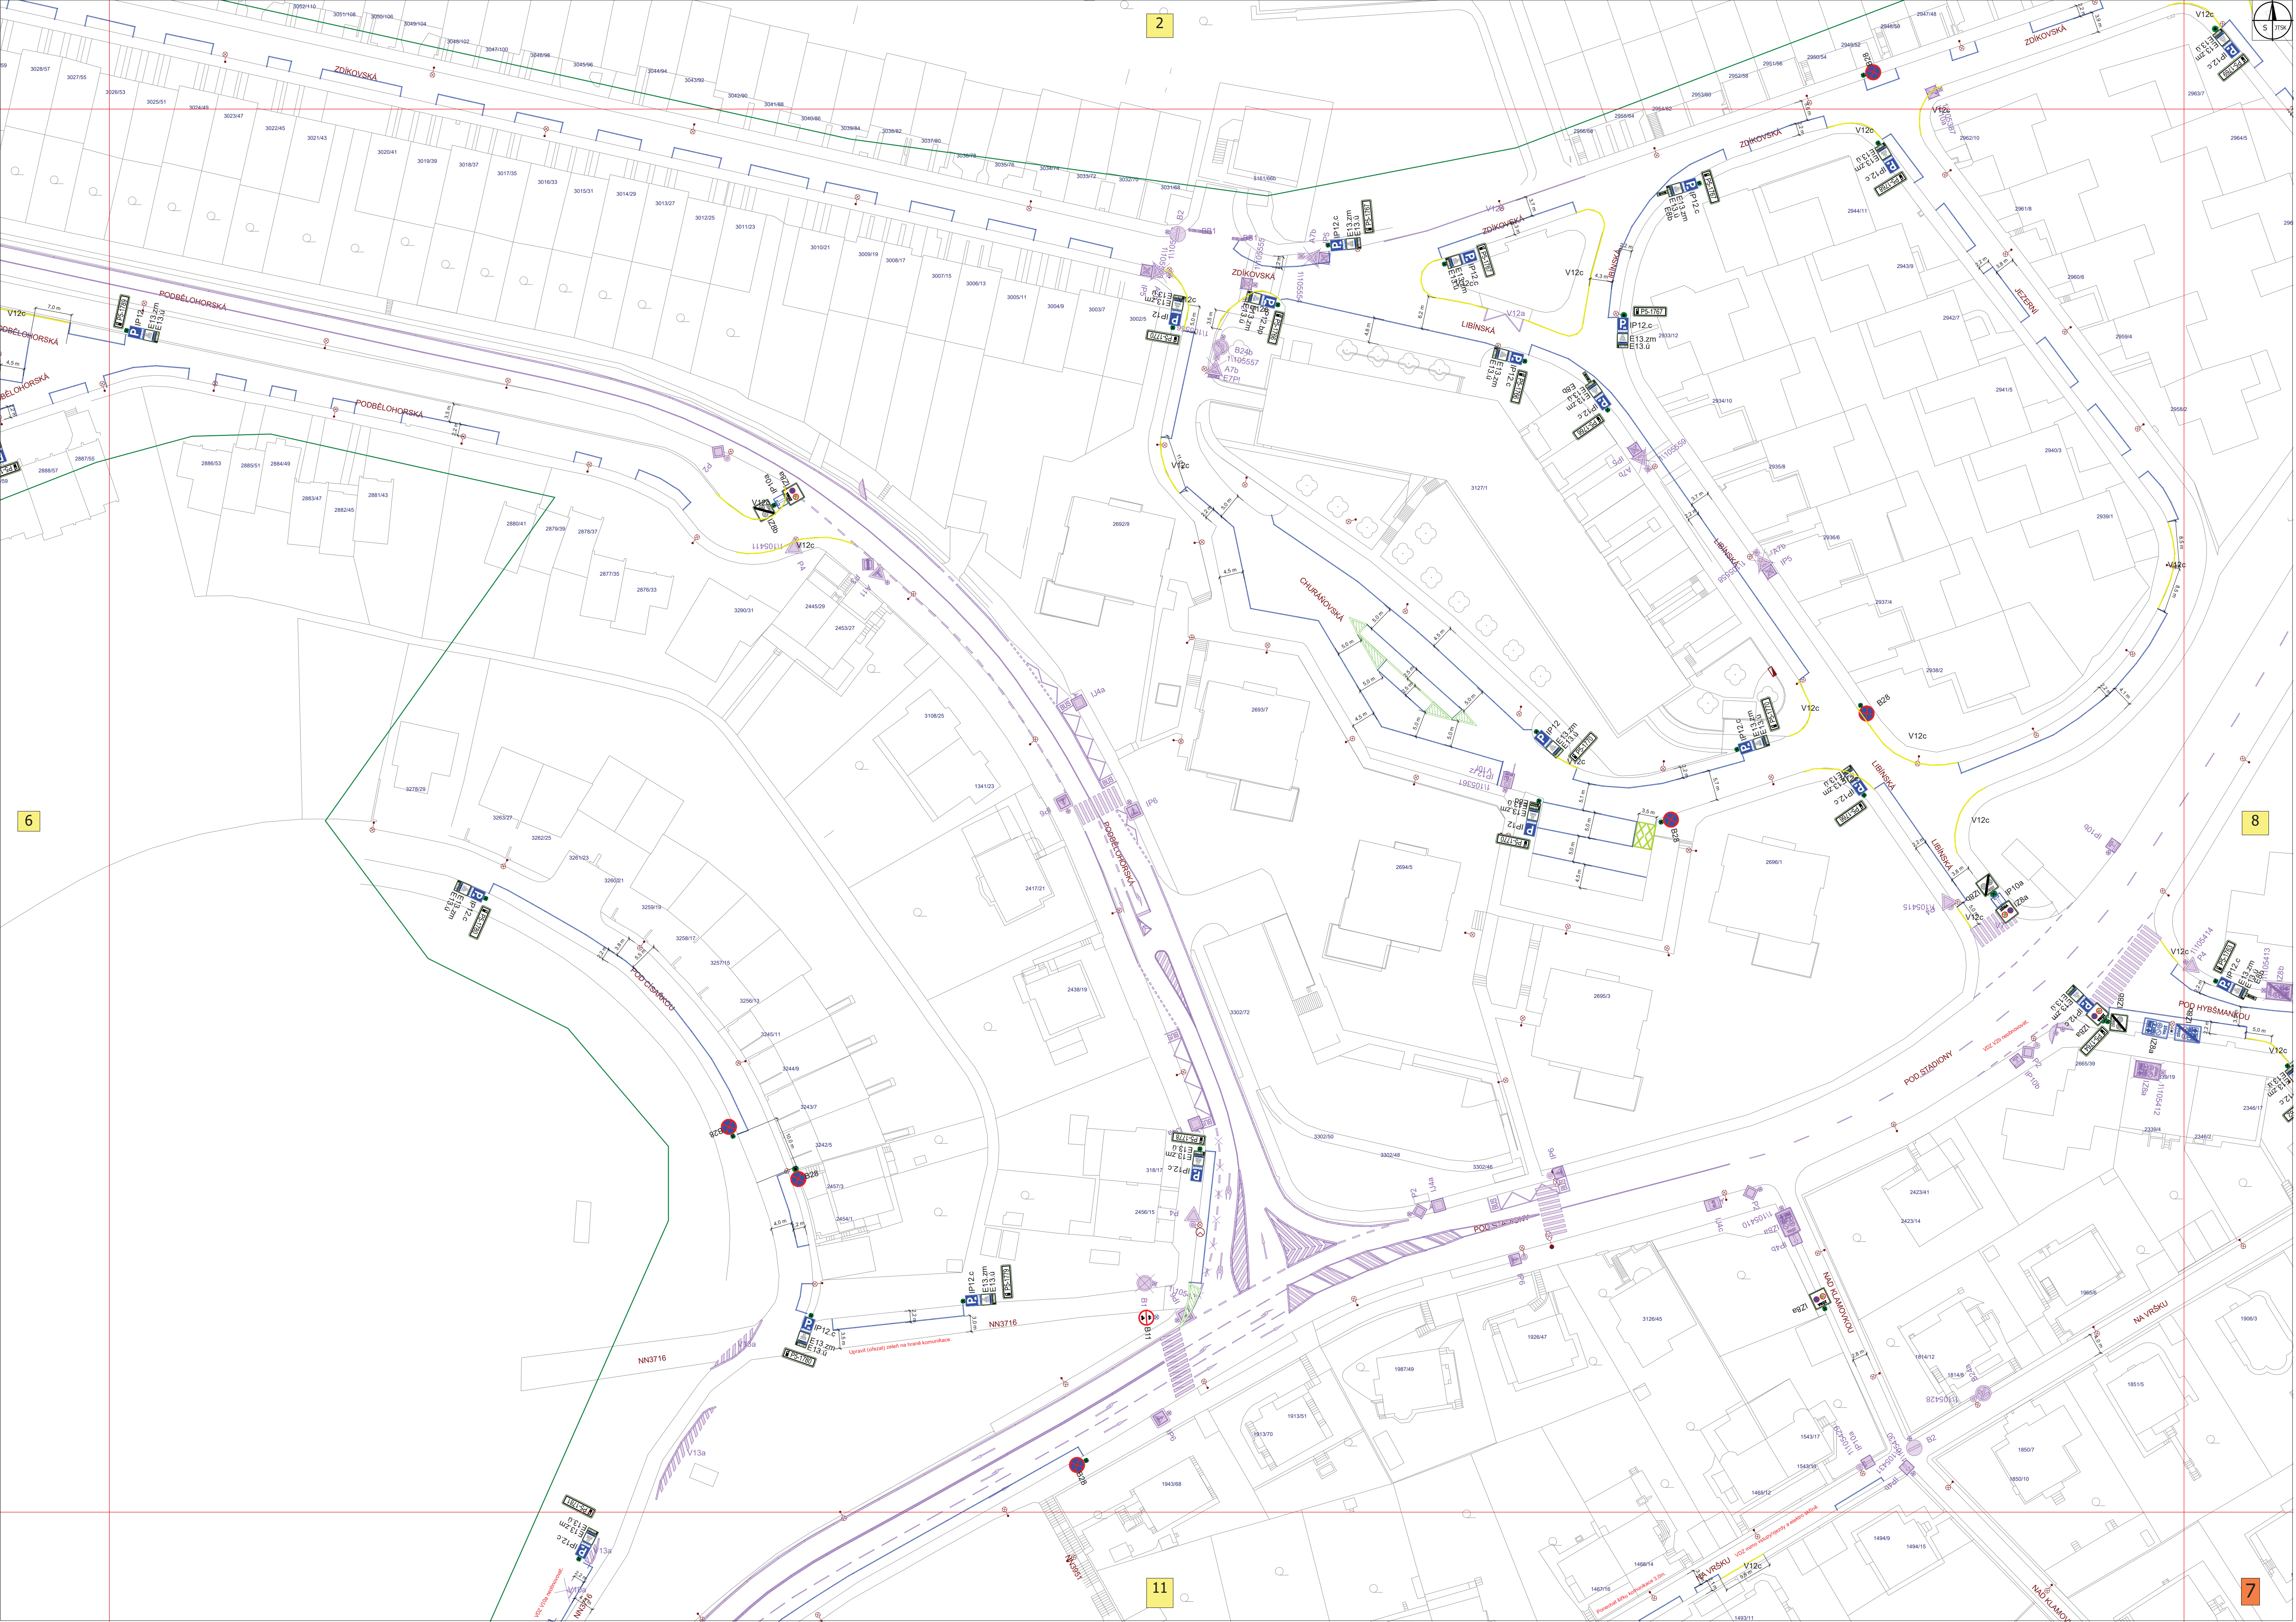

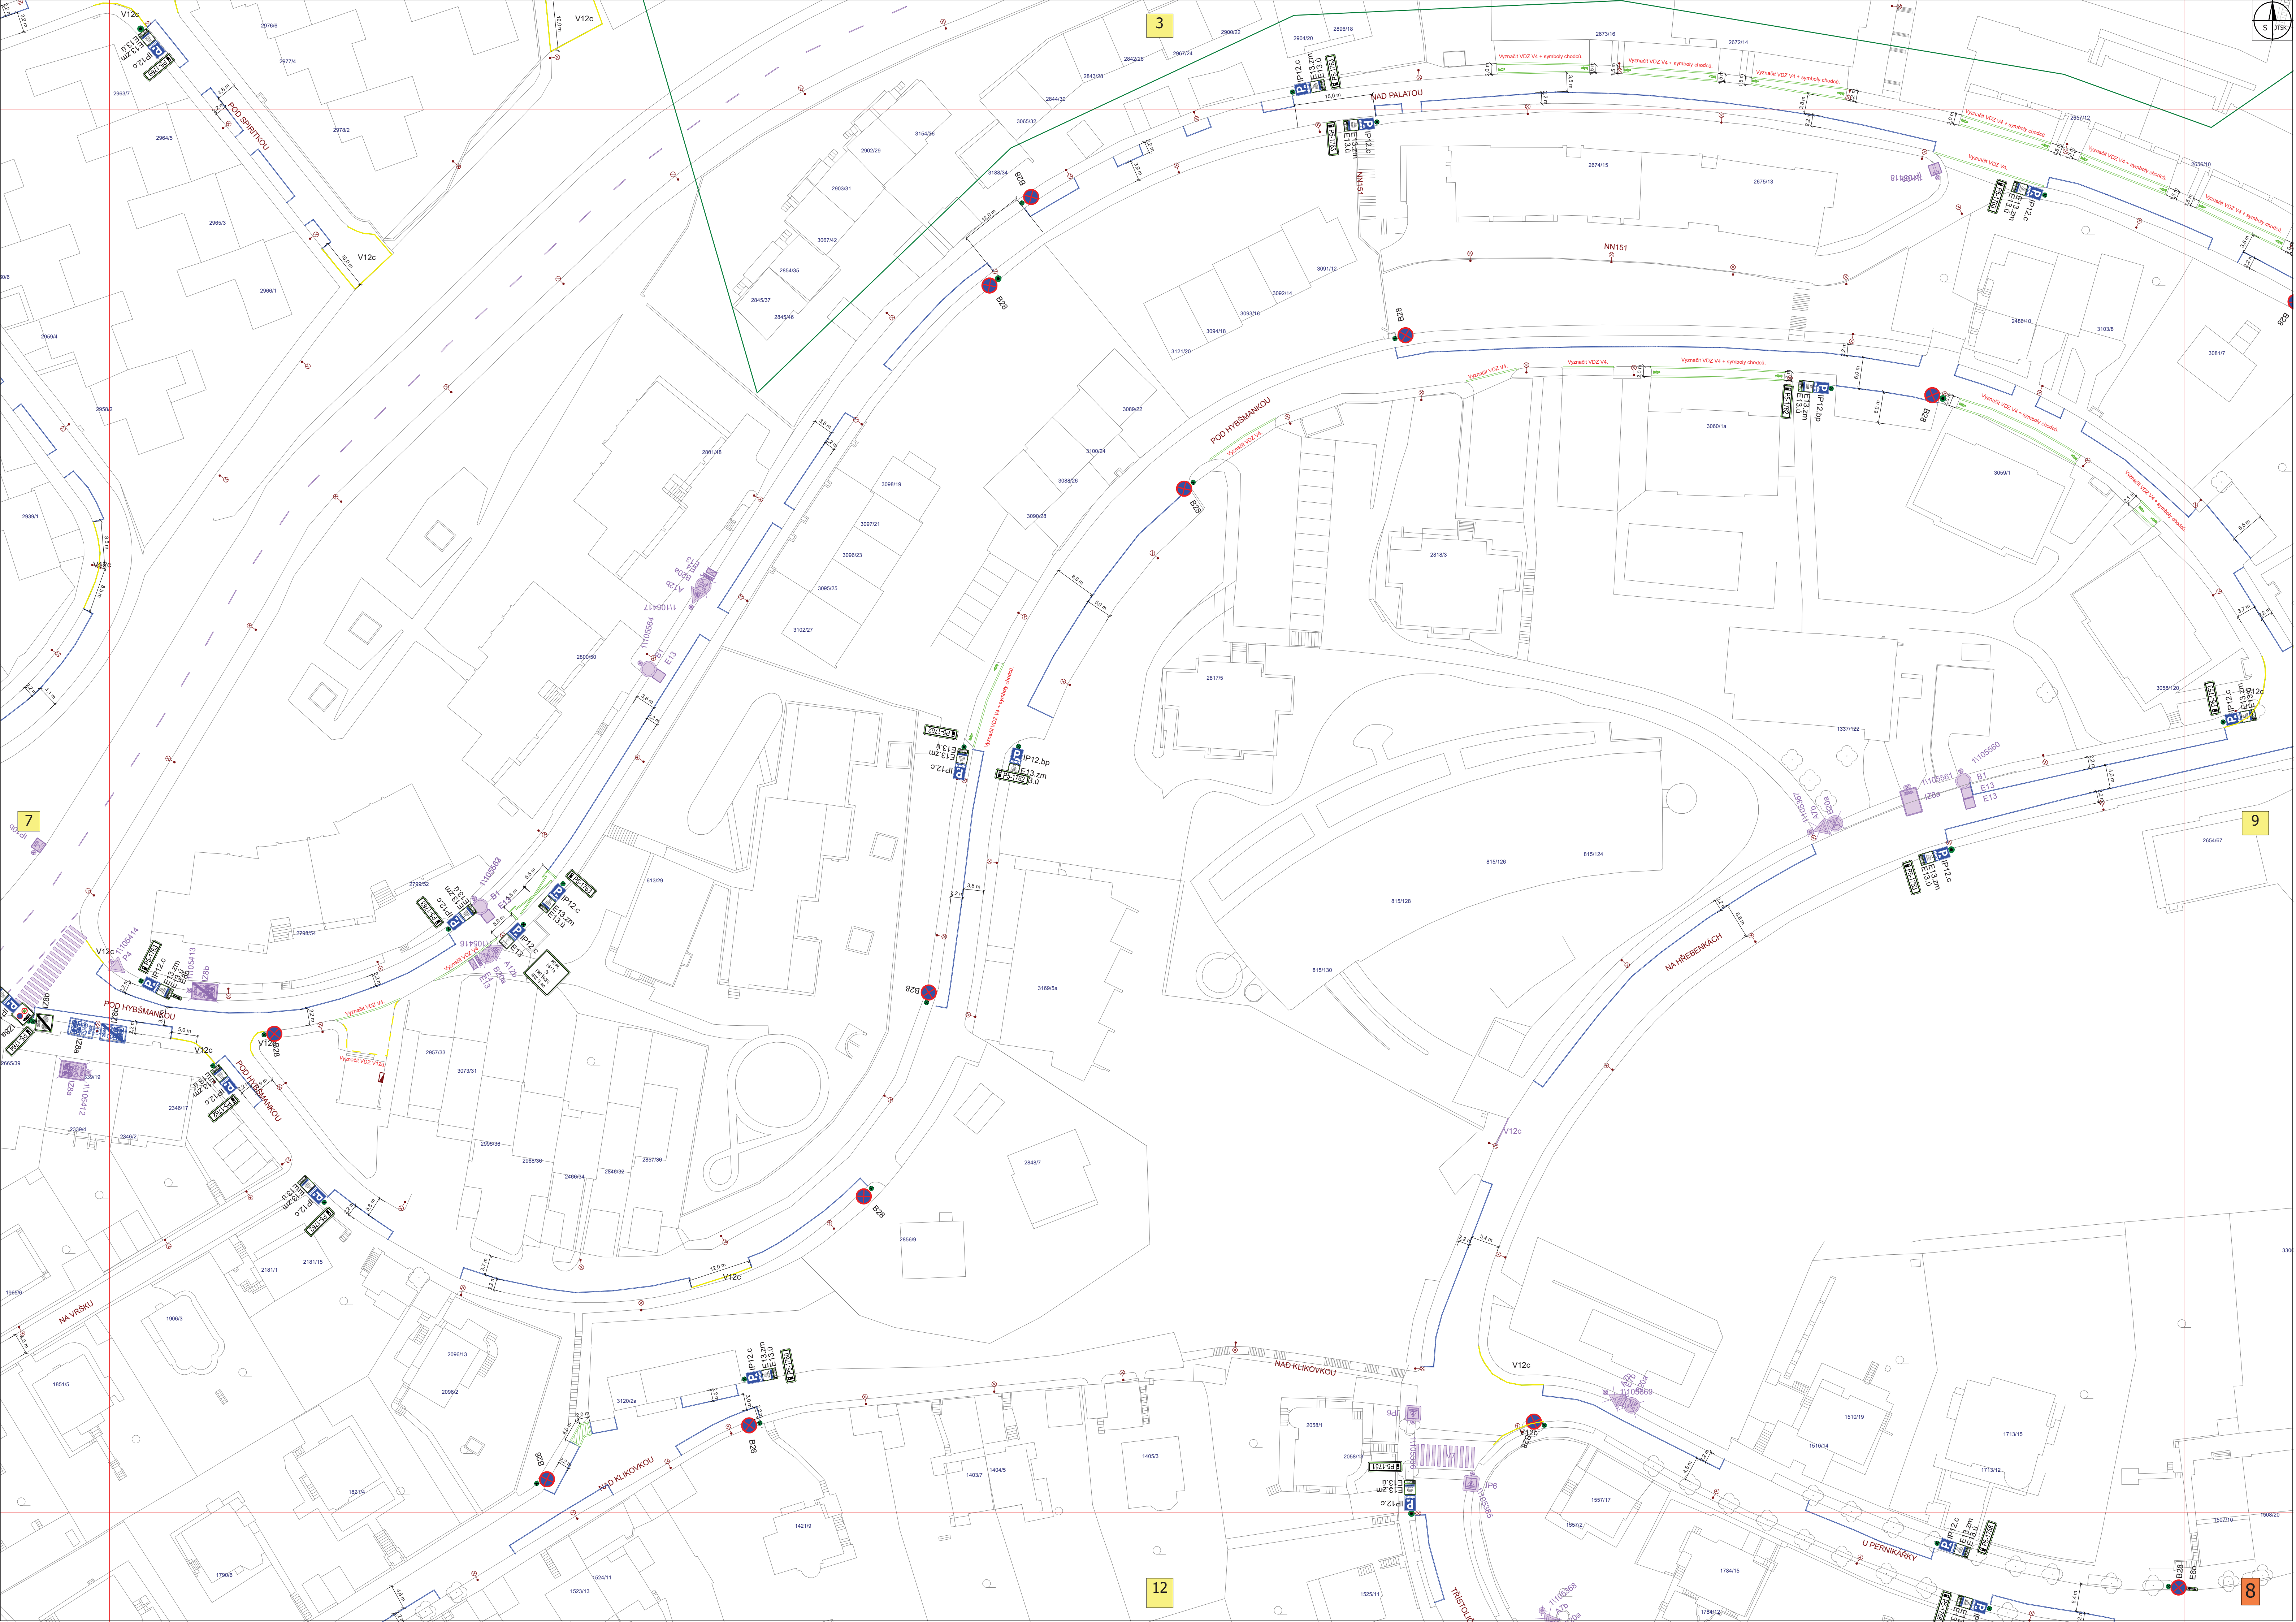

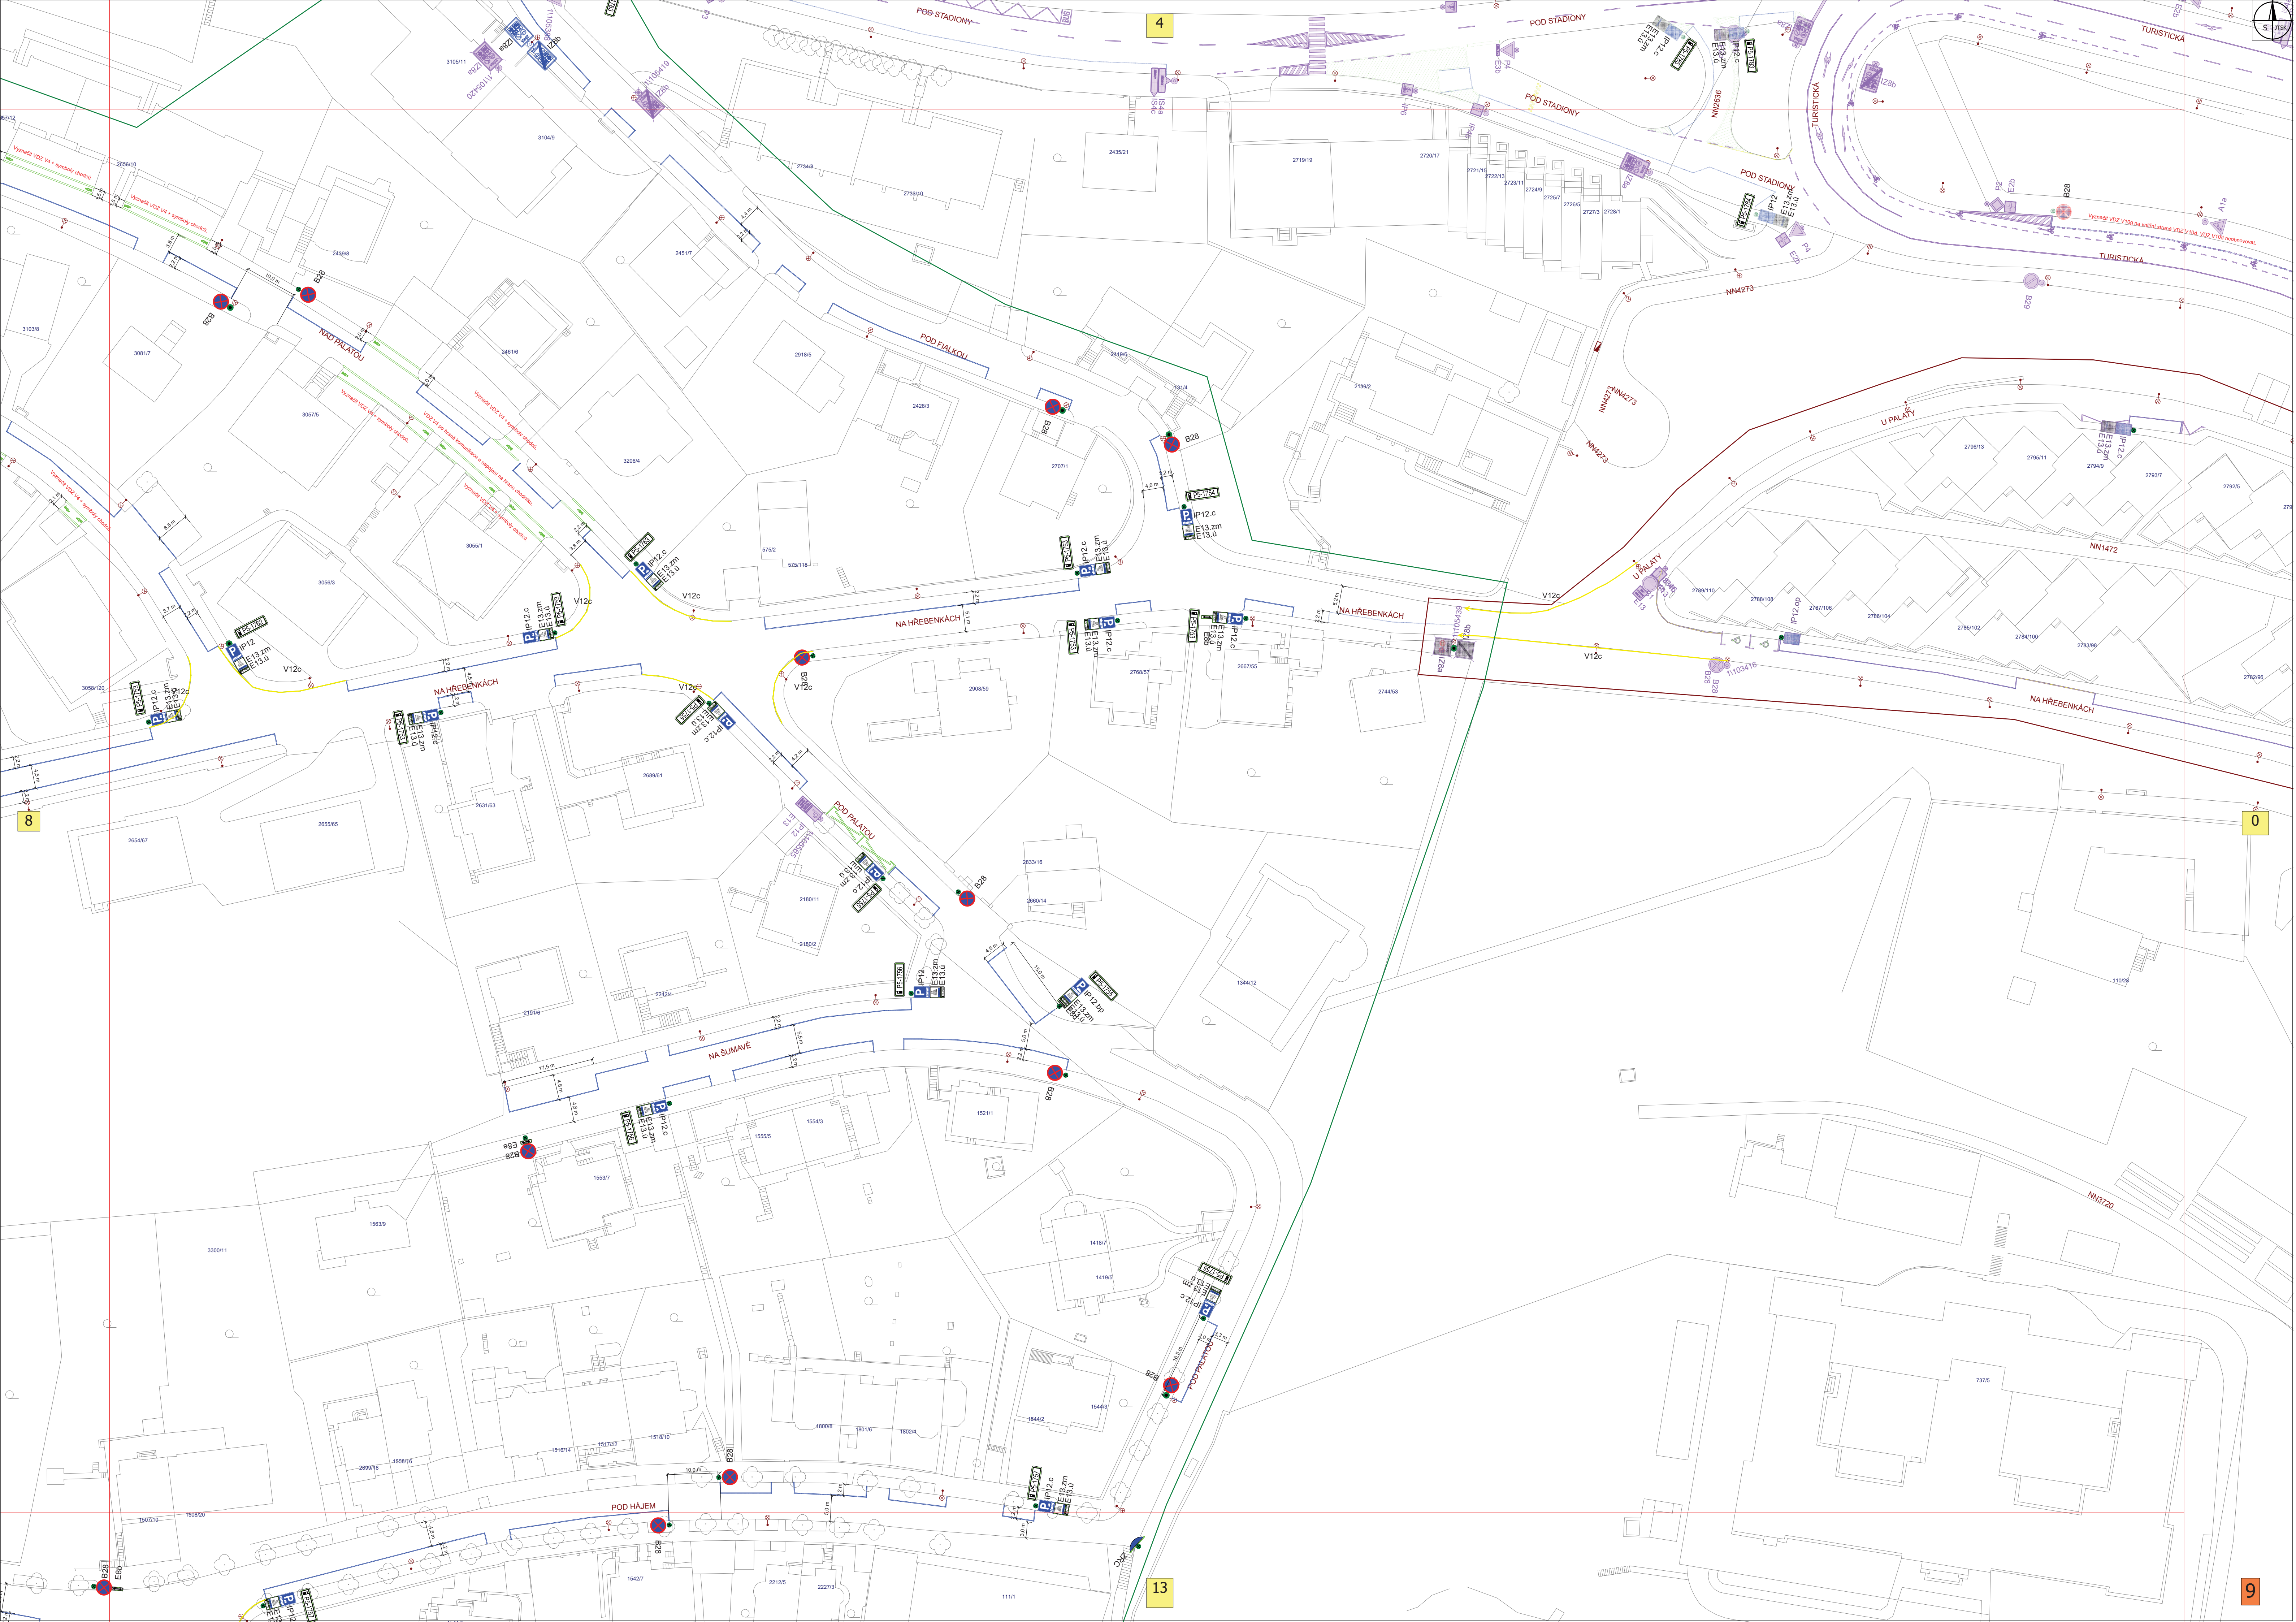



6

11

10



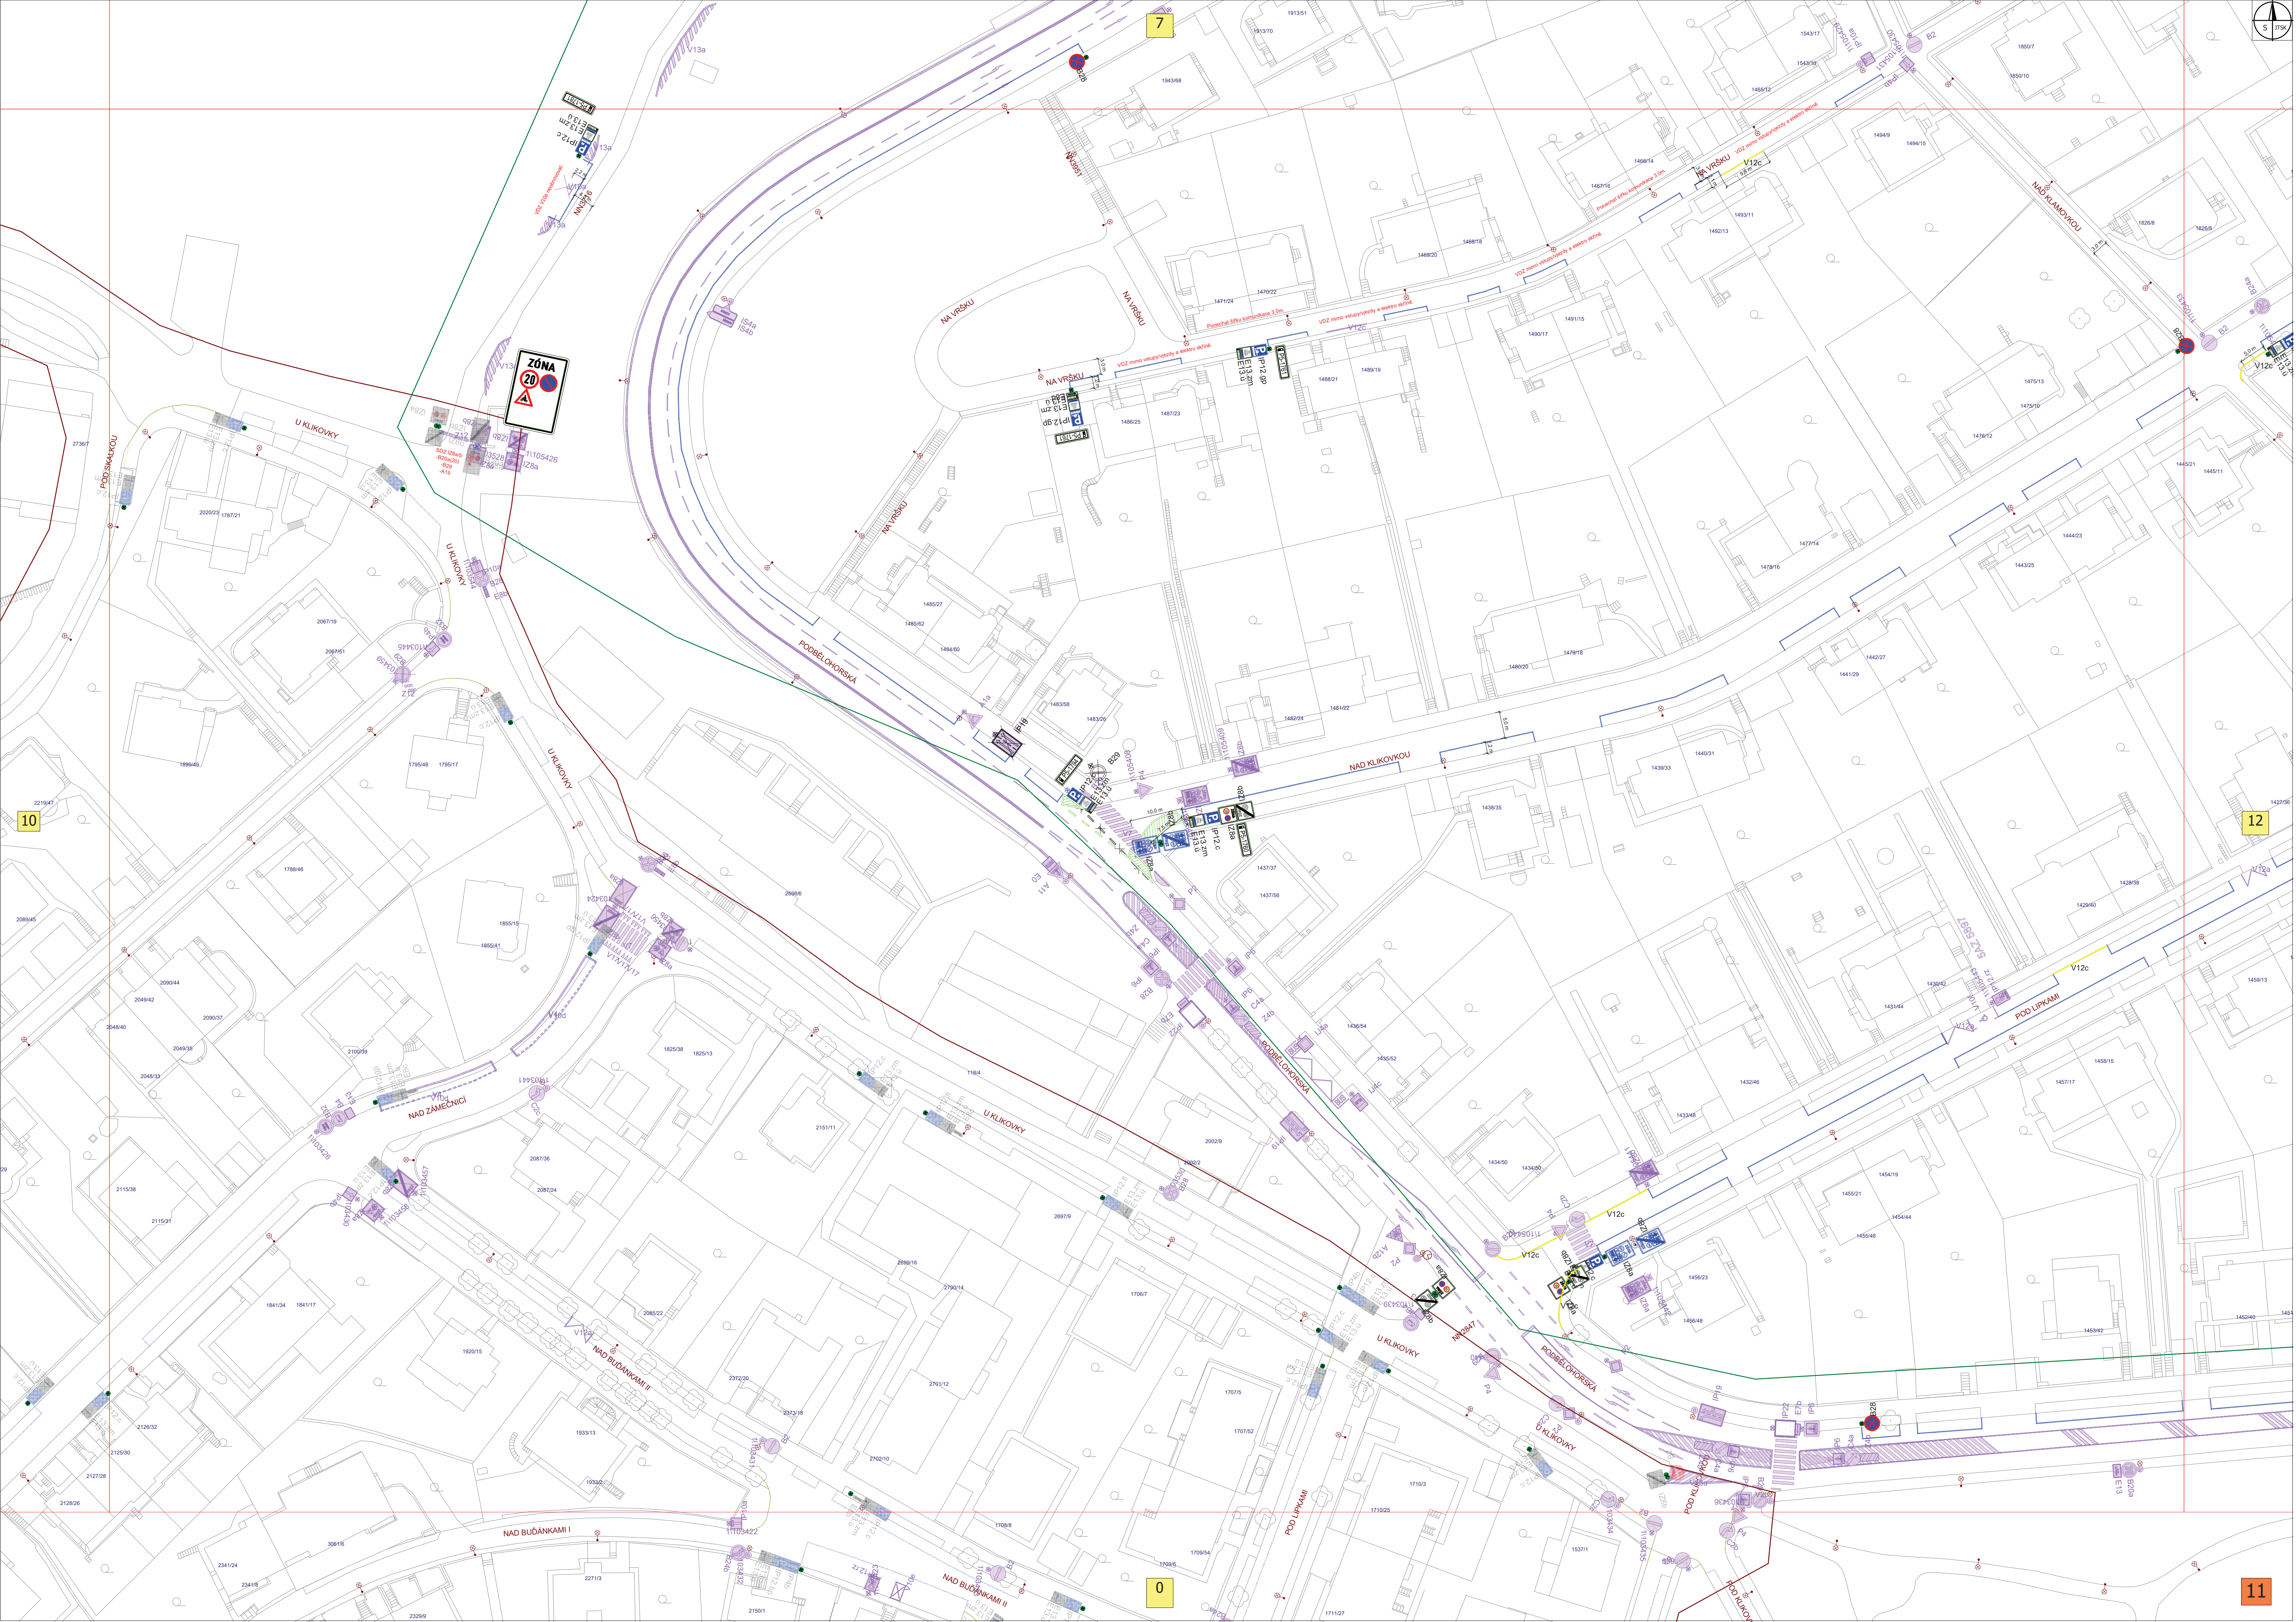

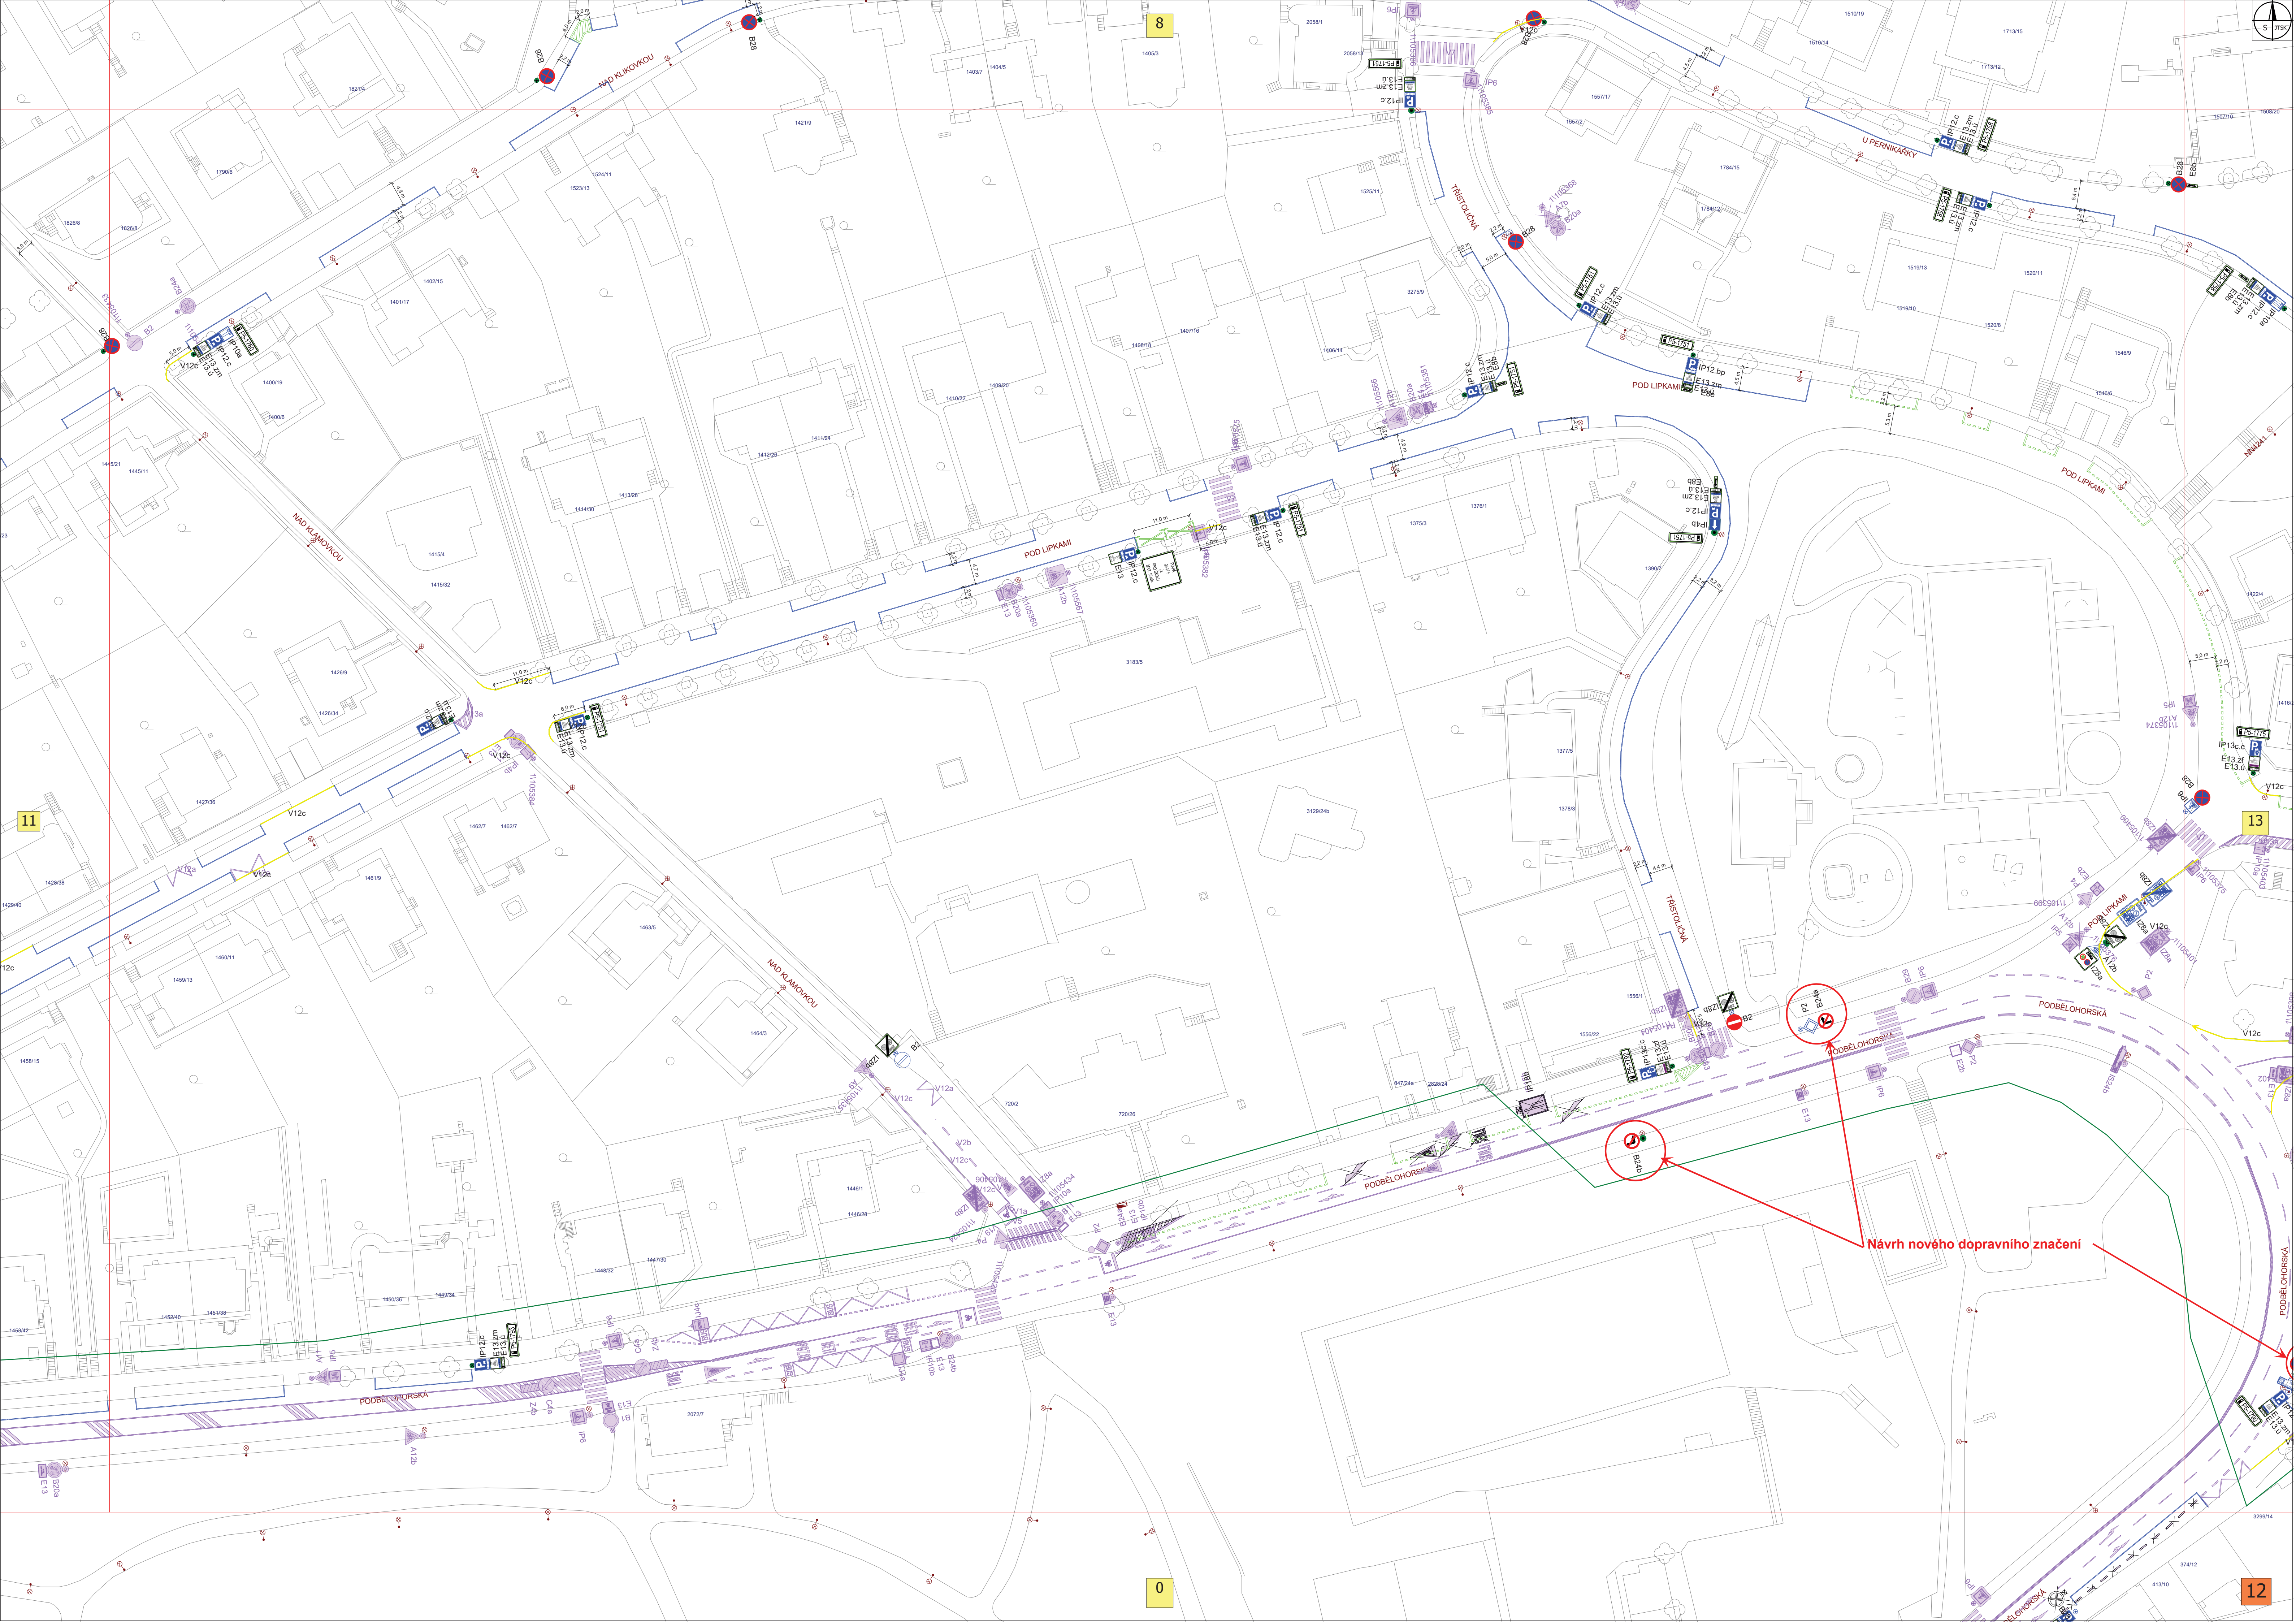

Návrh nového dopravního značení

