




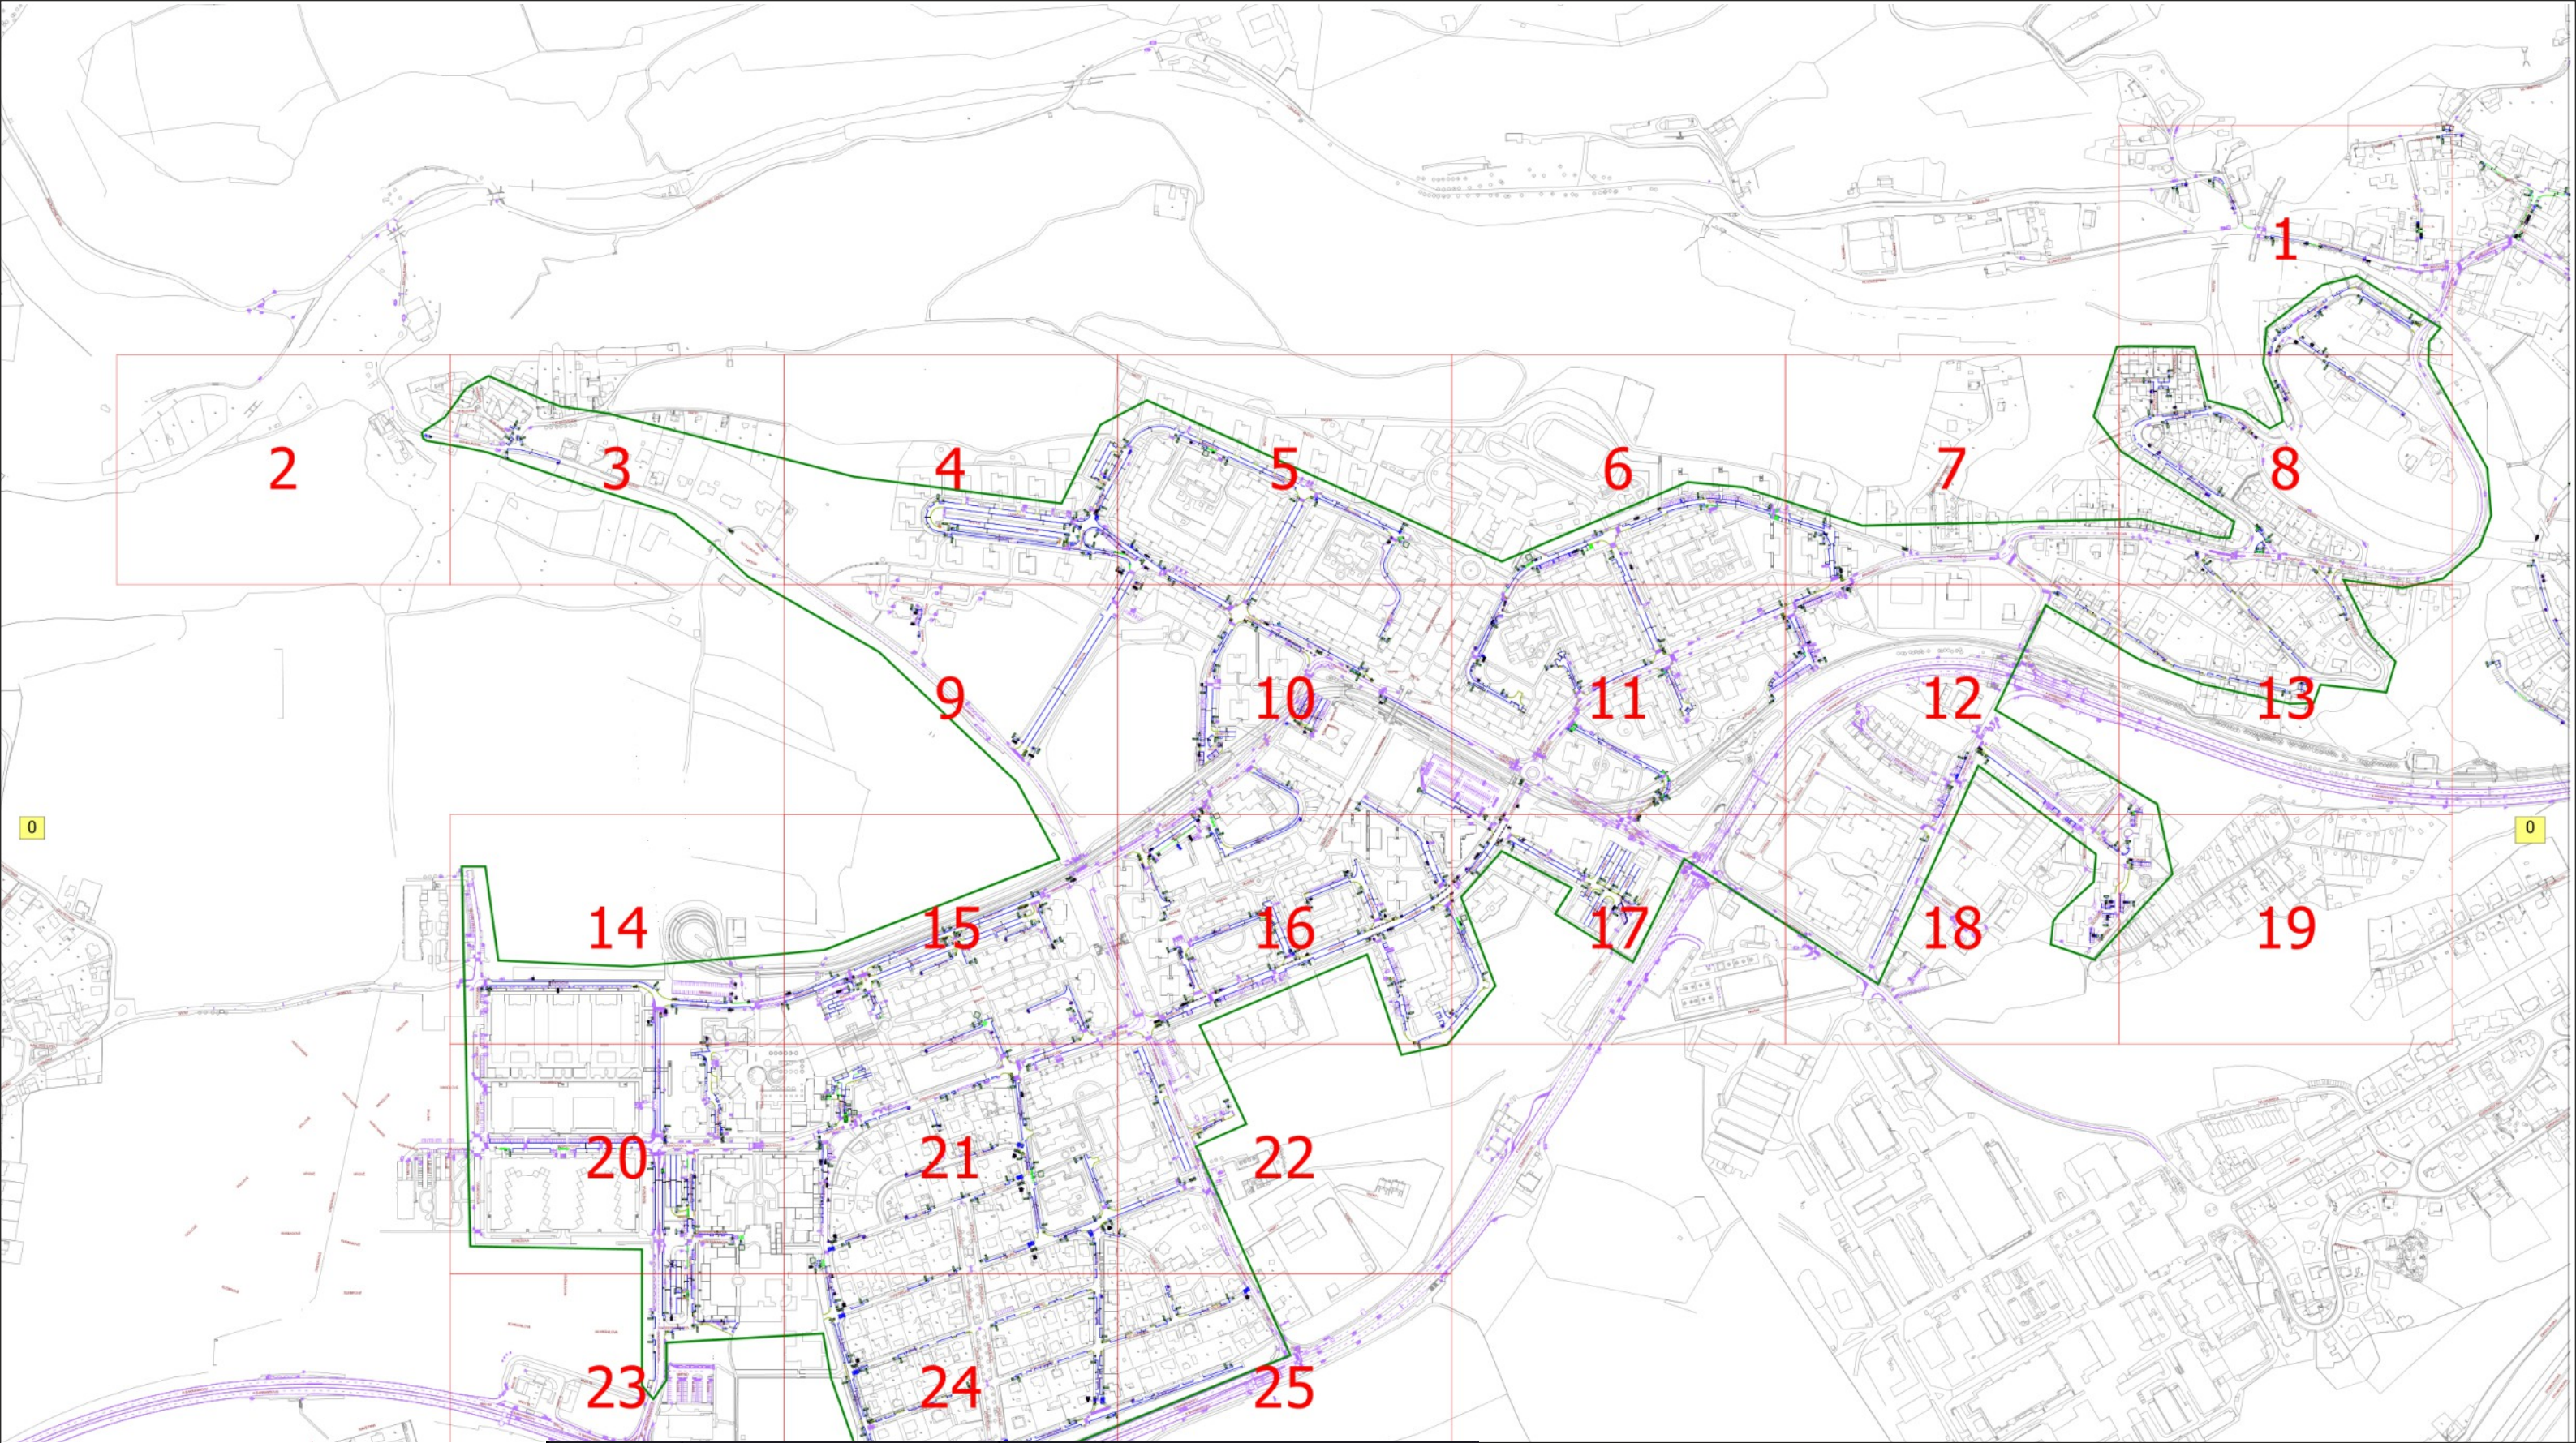

	Nový sloupek		Stávající svislé dopravní značení
	Stávající sloupek s novým dopravním značením, nástevec		Stávající svislé dopravní značení rušené, nebo s upravenou pozicí
	Stávající sloupek		Nové svislé dopravní značení
	Stávající sloupek rušený, nebo s novým dopravním značením		Nové svislé dopravní značení
	Navržené vodorovné dopravní značení - modrá barva		Nové svislé dopravní značení
	Navržené vodorovné dopravní značení - bílá barva		Nové svislé dopravní značení
	Navržené vodorovné dopravní značení - žlutá barva		Nové svislé dopravní značení
	Stávající vodorovné dopravní značení - zpravidla bílá barva		Nové svislé dopravní značení

Rozšíření ZPS Praha 5 - 2021 - oblast Barrandov			
ETAPA DÍLA :		Projekt dopravního značení pro stanovení místní úpravy	
ŘEŠENÉ ÚZEMÍ :		Vymezené území městské části Praha 5 - oblast Barrandov	PARÉ Č:
OBJEDNATEL :		Technická správa komunikací hl. m. Prahy, a.s., Řásovkova 770/8, 110 00 Praha 1	
ZHOTOVITEL :		M.O.Z. Consult s.r.o., Radimova 2342/36, 169 00 Praha 6 Společnost je zapsána v obchodním rejstříku vedeném Městským soudem v Praze, oddíl C, vložka 87299	
VEDOUcí PROJEKTU :		Ing. Petr Horský	
MĚŘÍTKO :		1 : 500	
		KRESLIL :	Ing. Martin Kábelka
		DATUM :	08 /2021

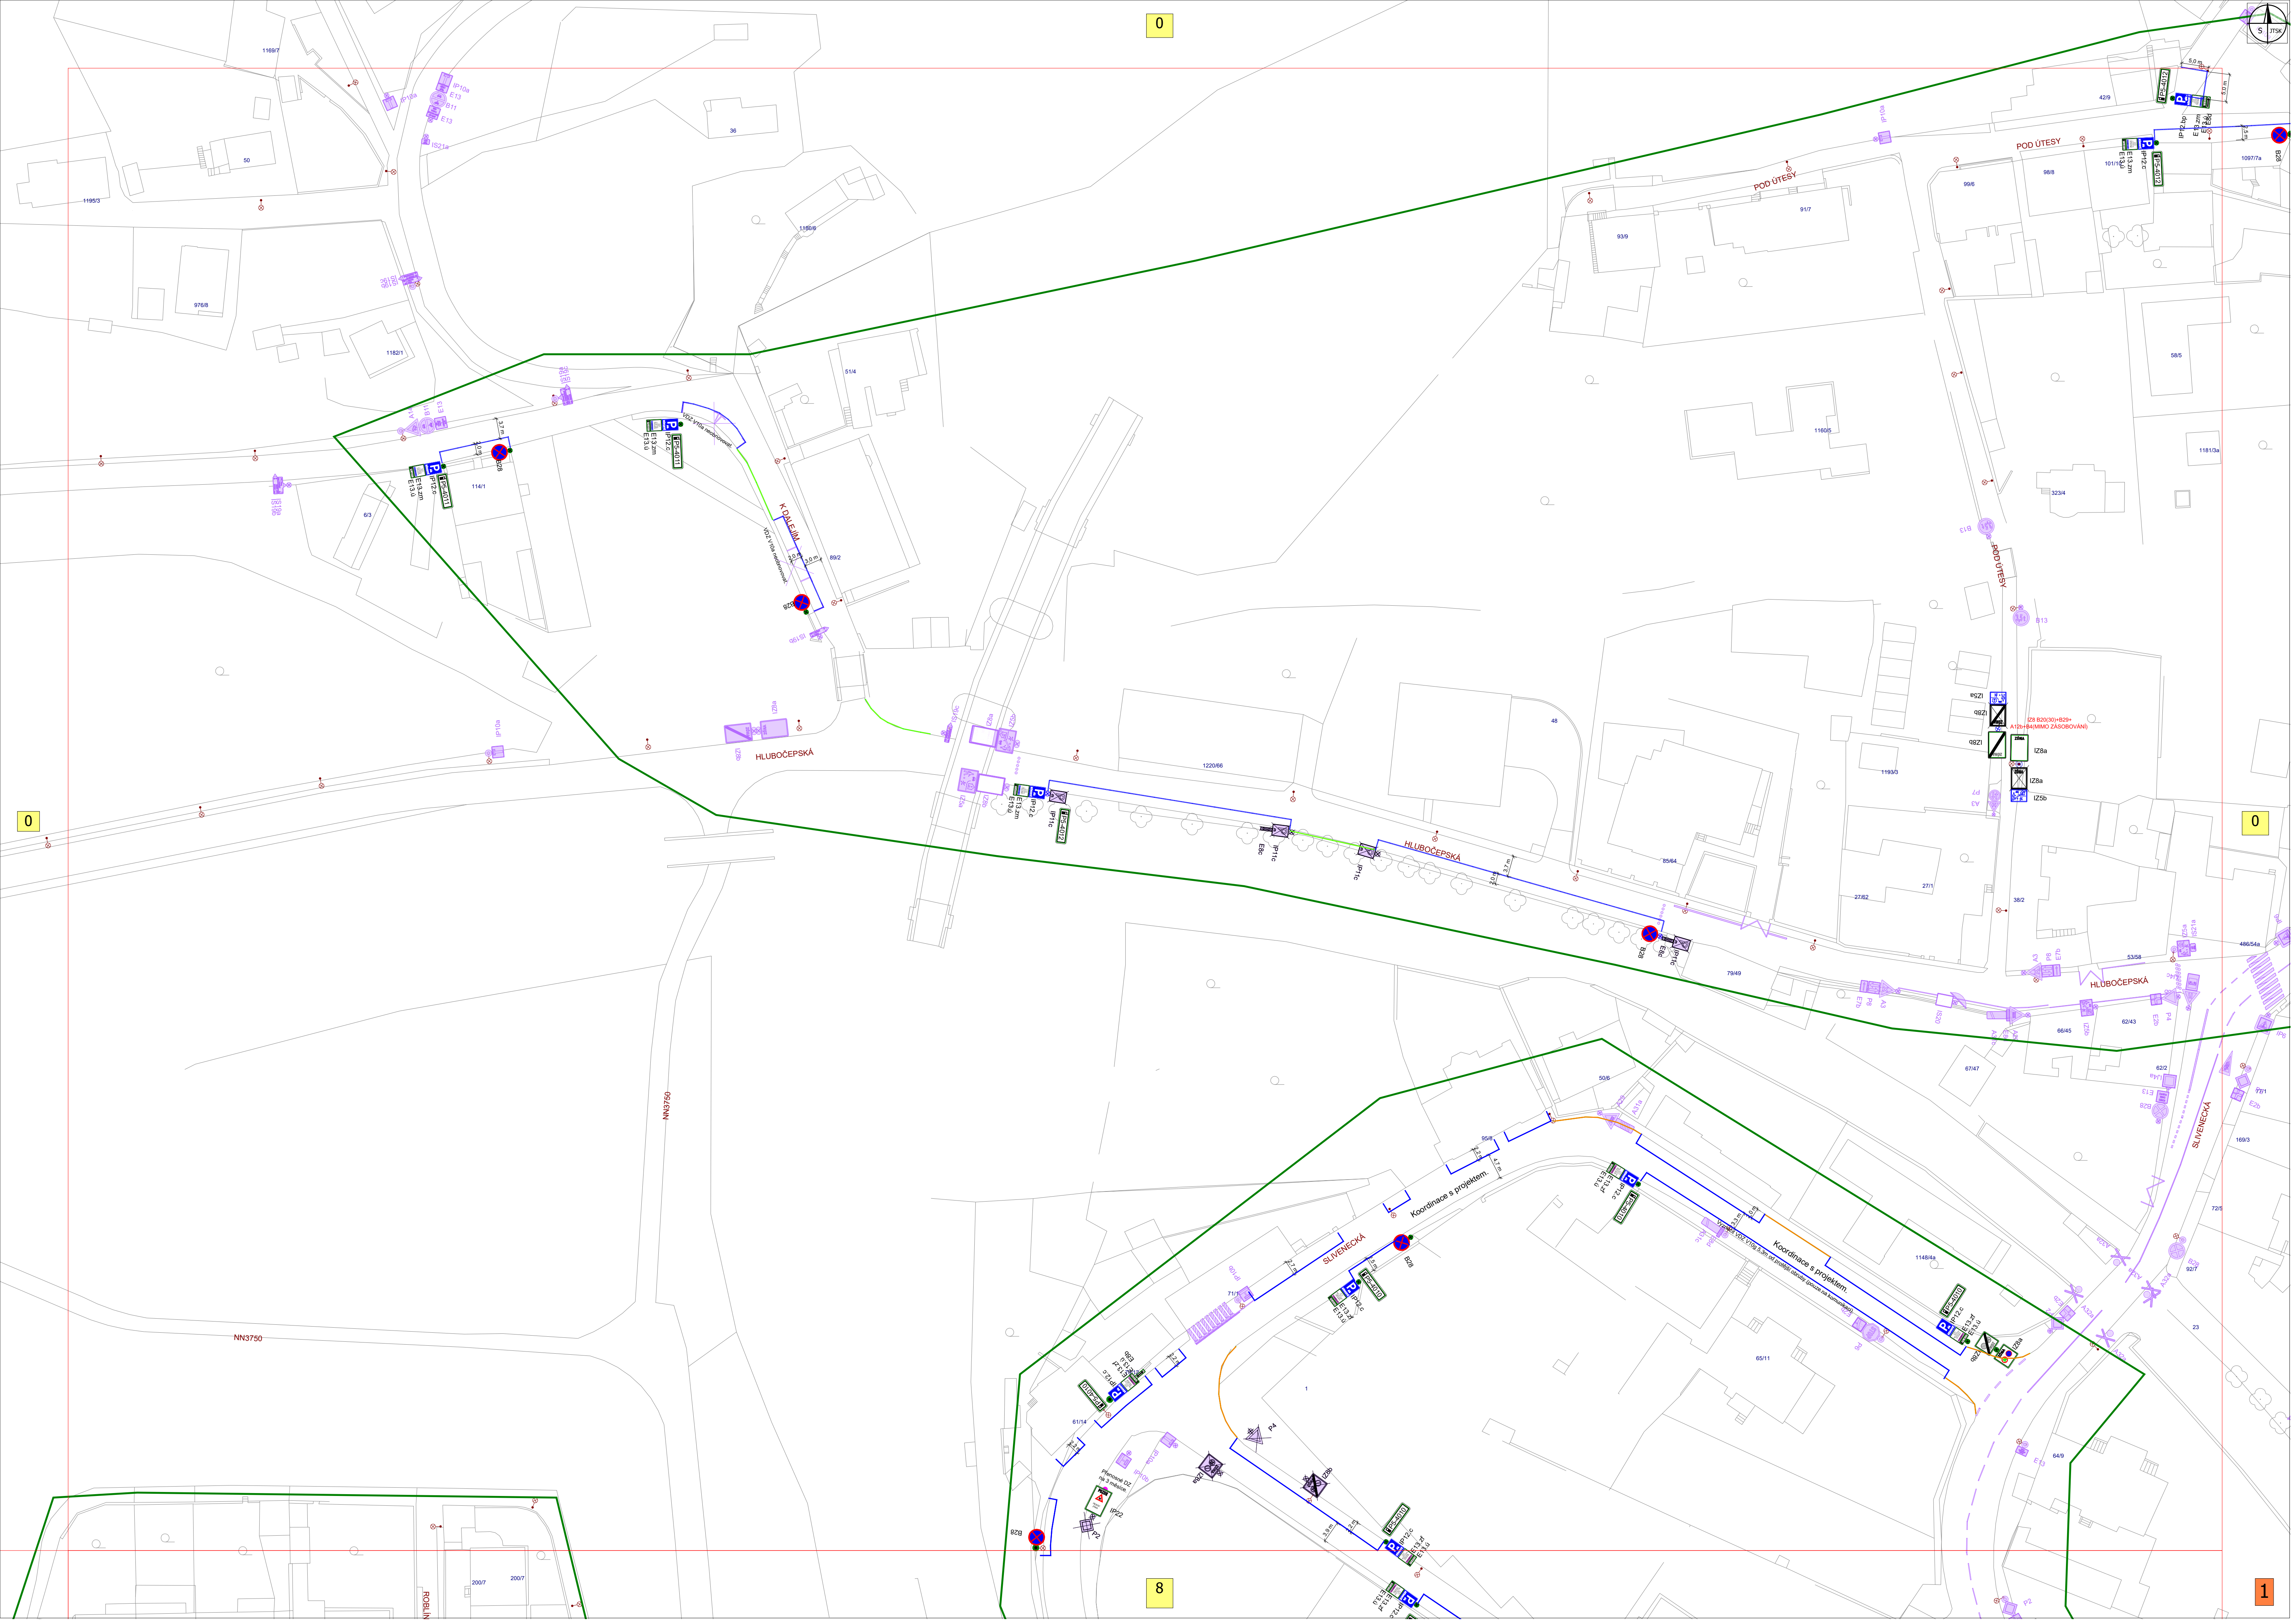

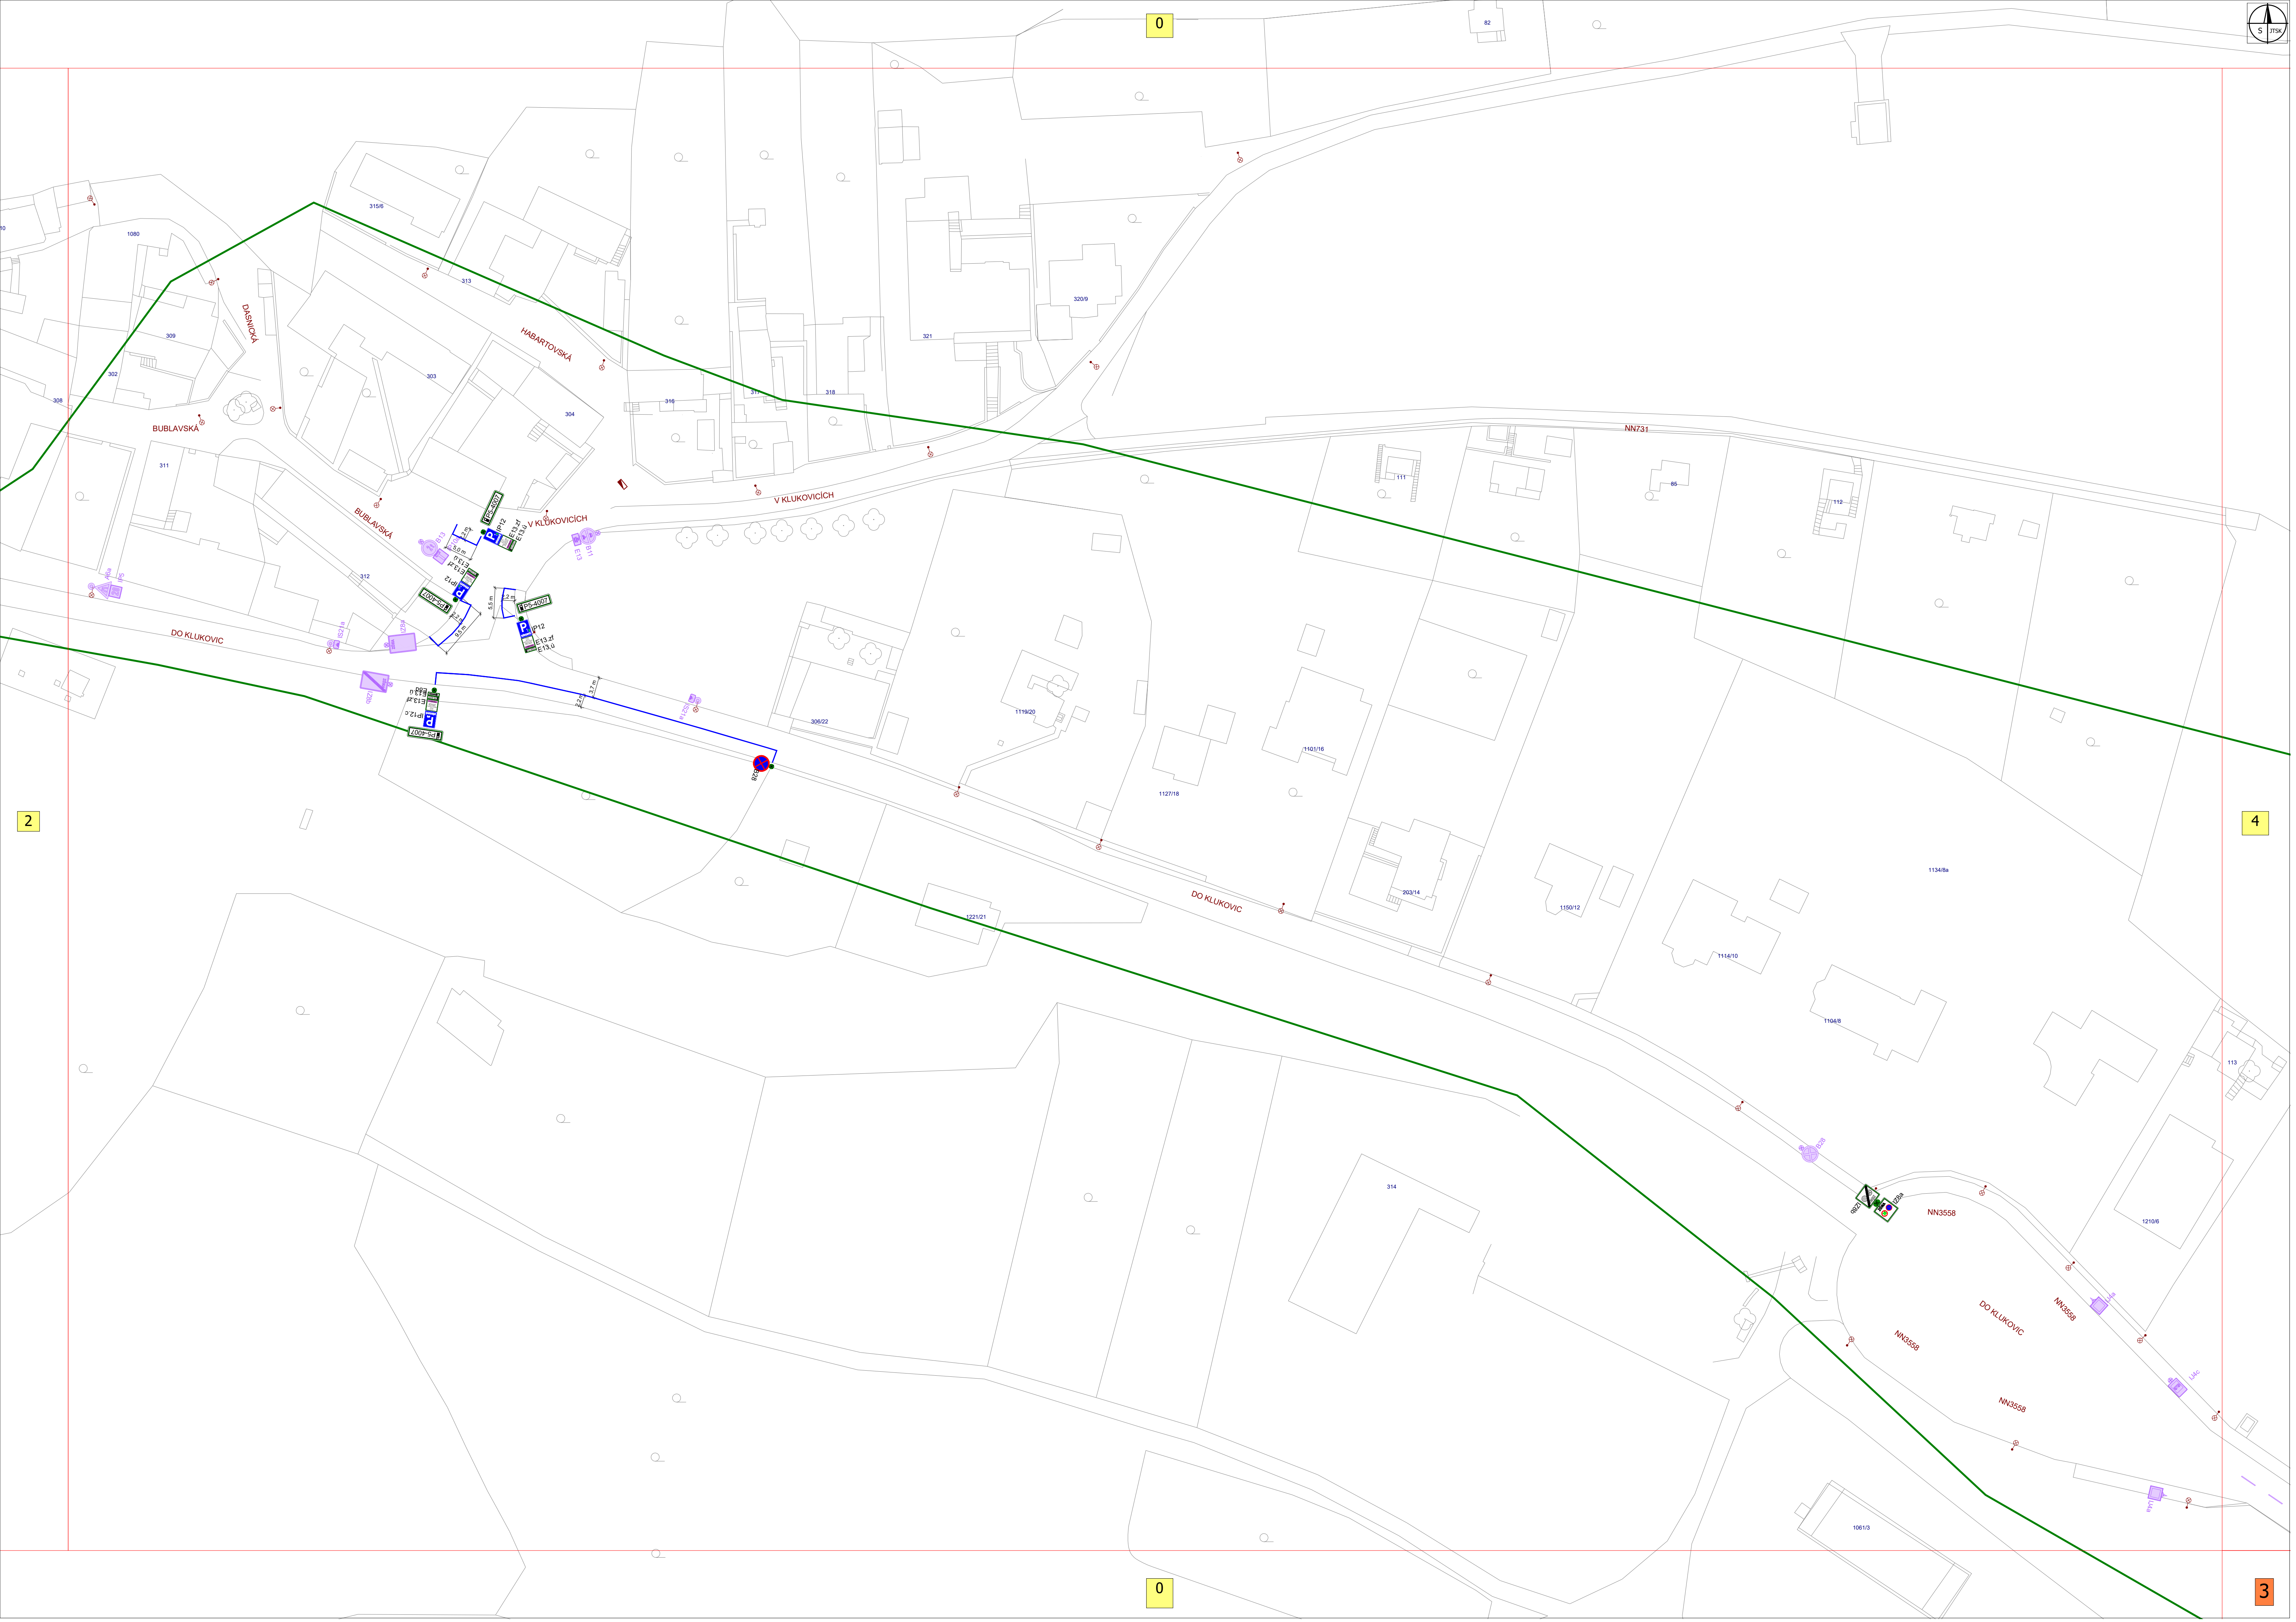


0


2


4


0

3

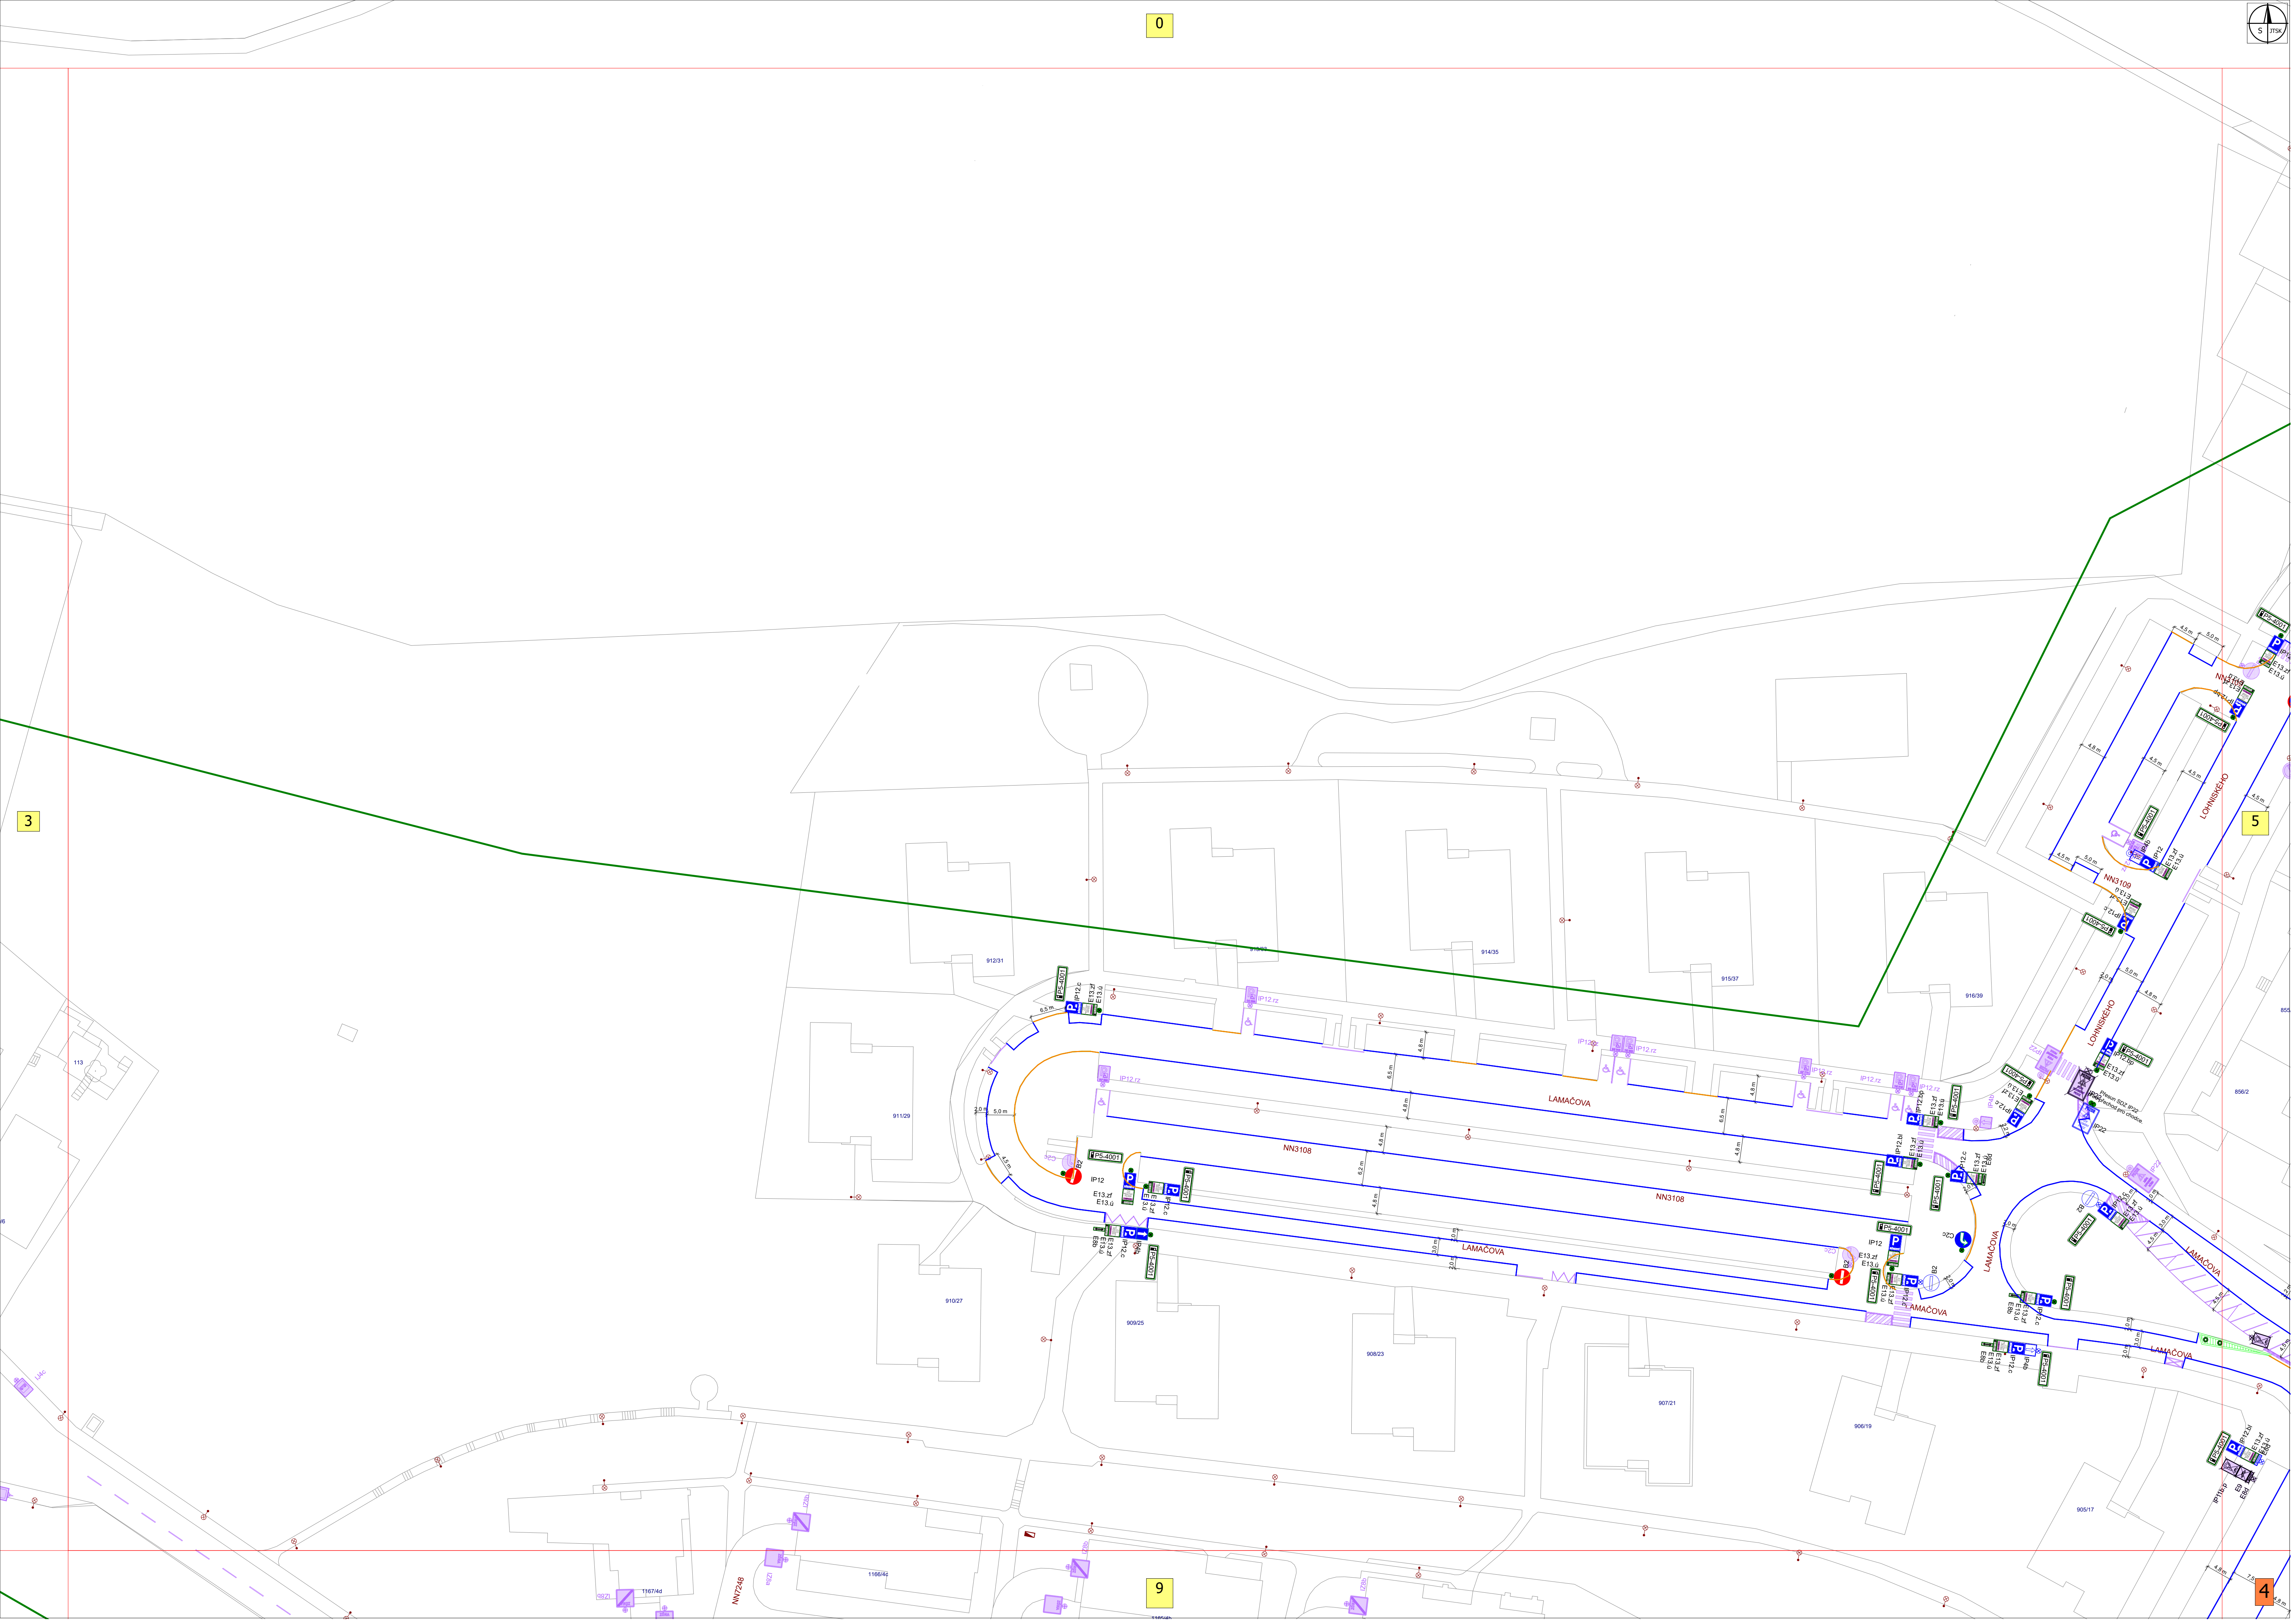

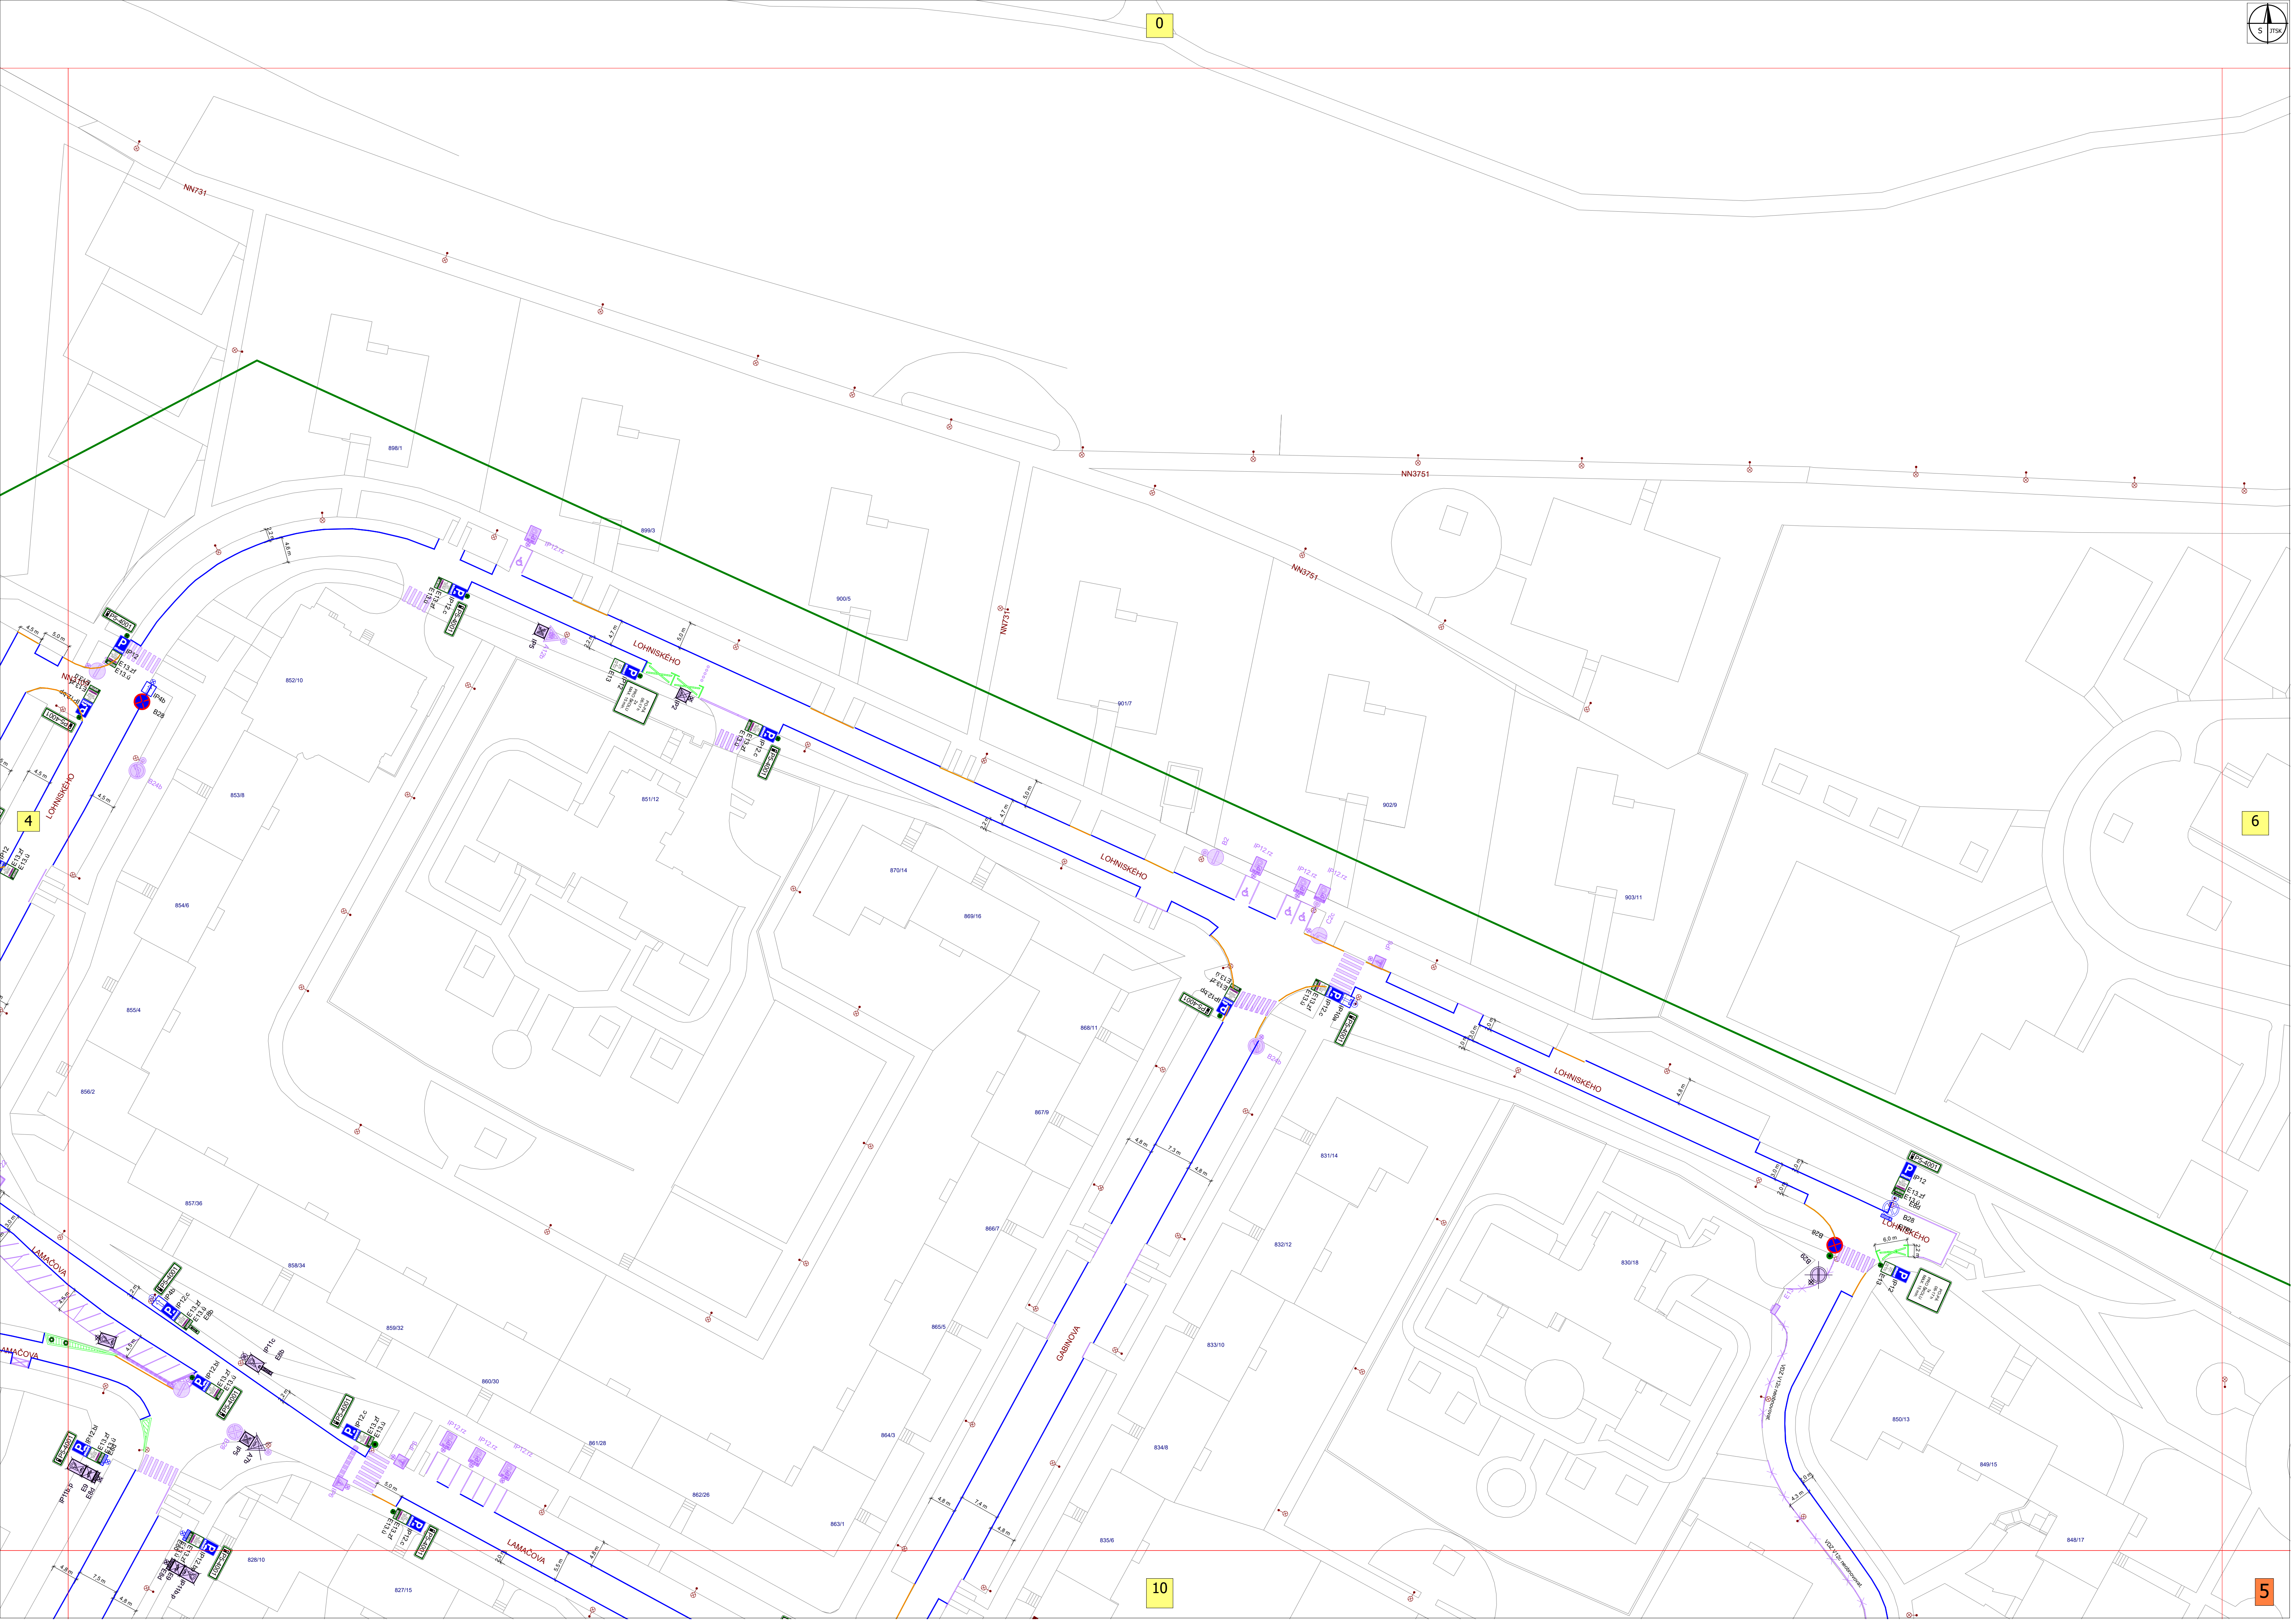

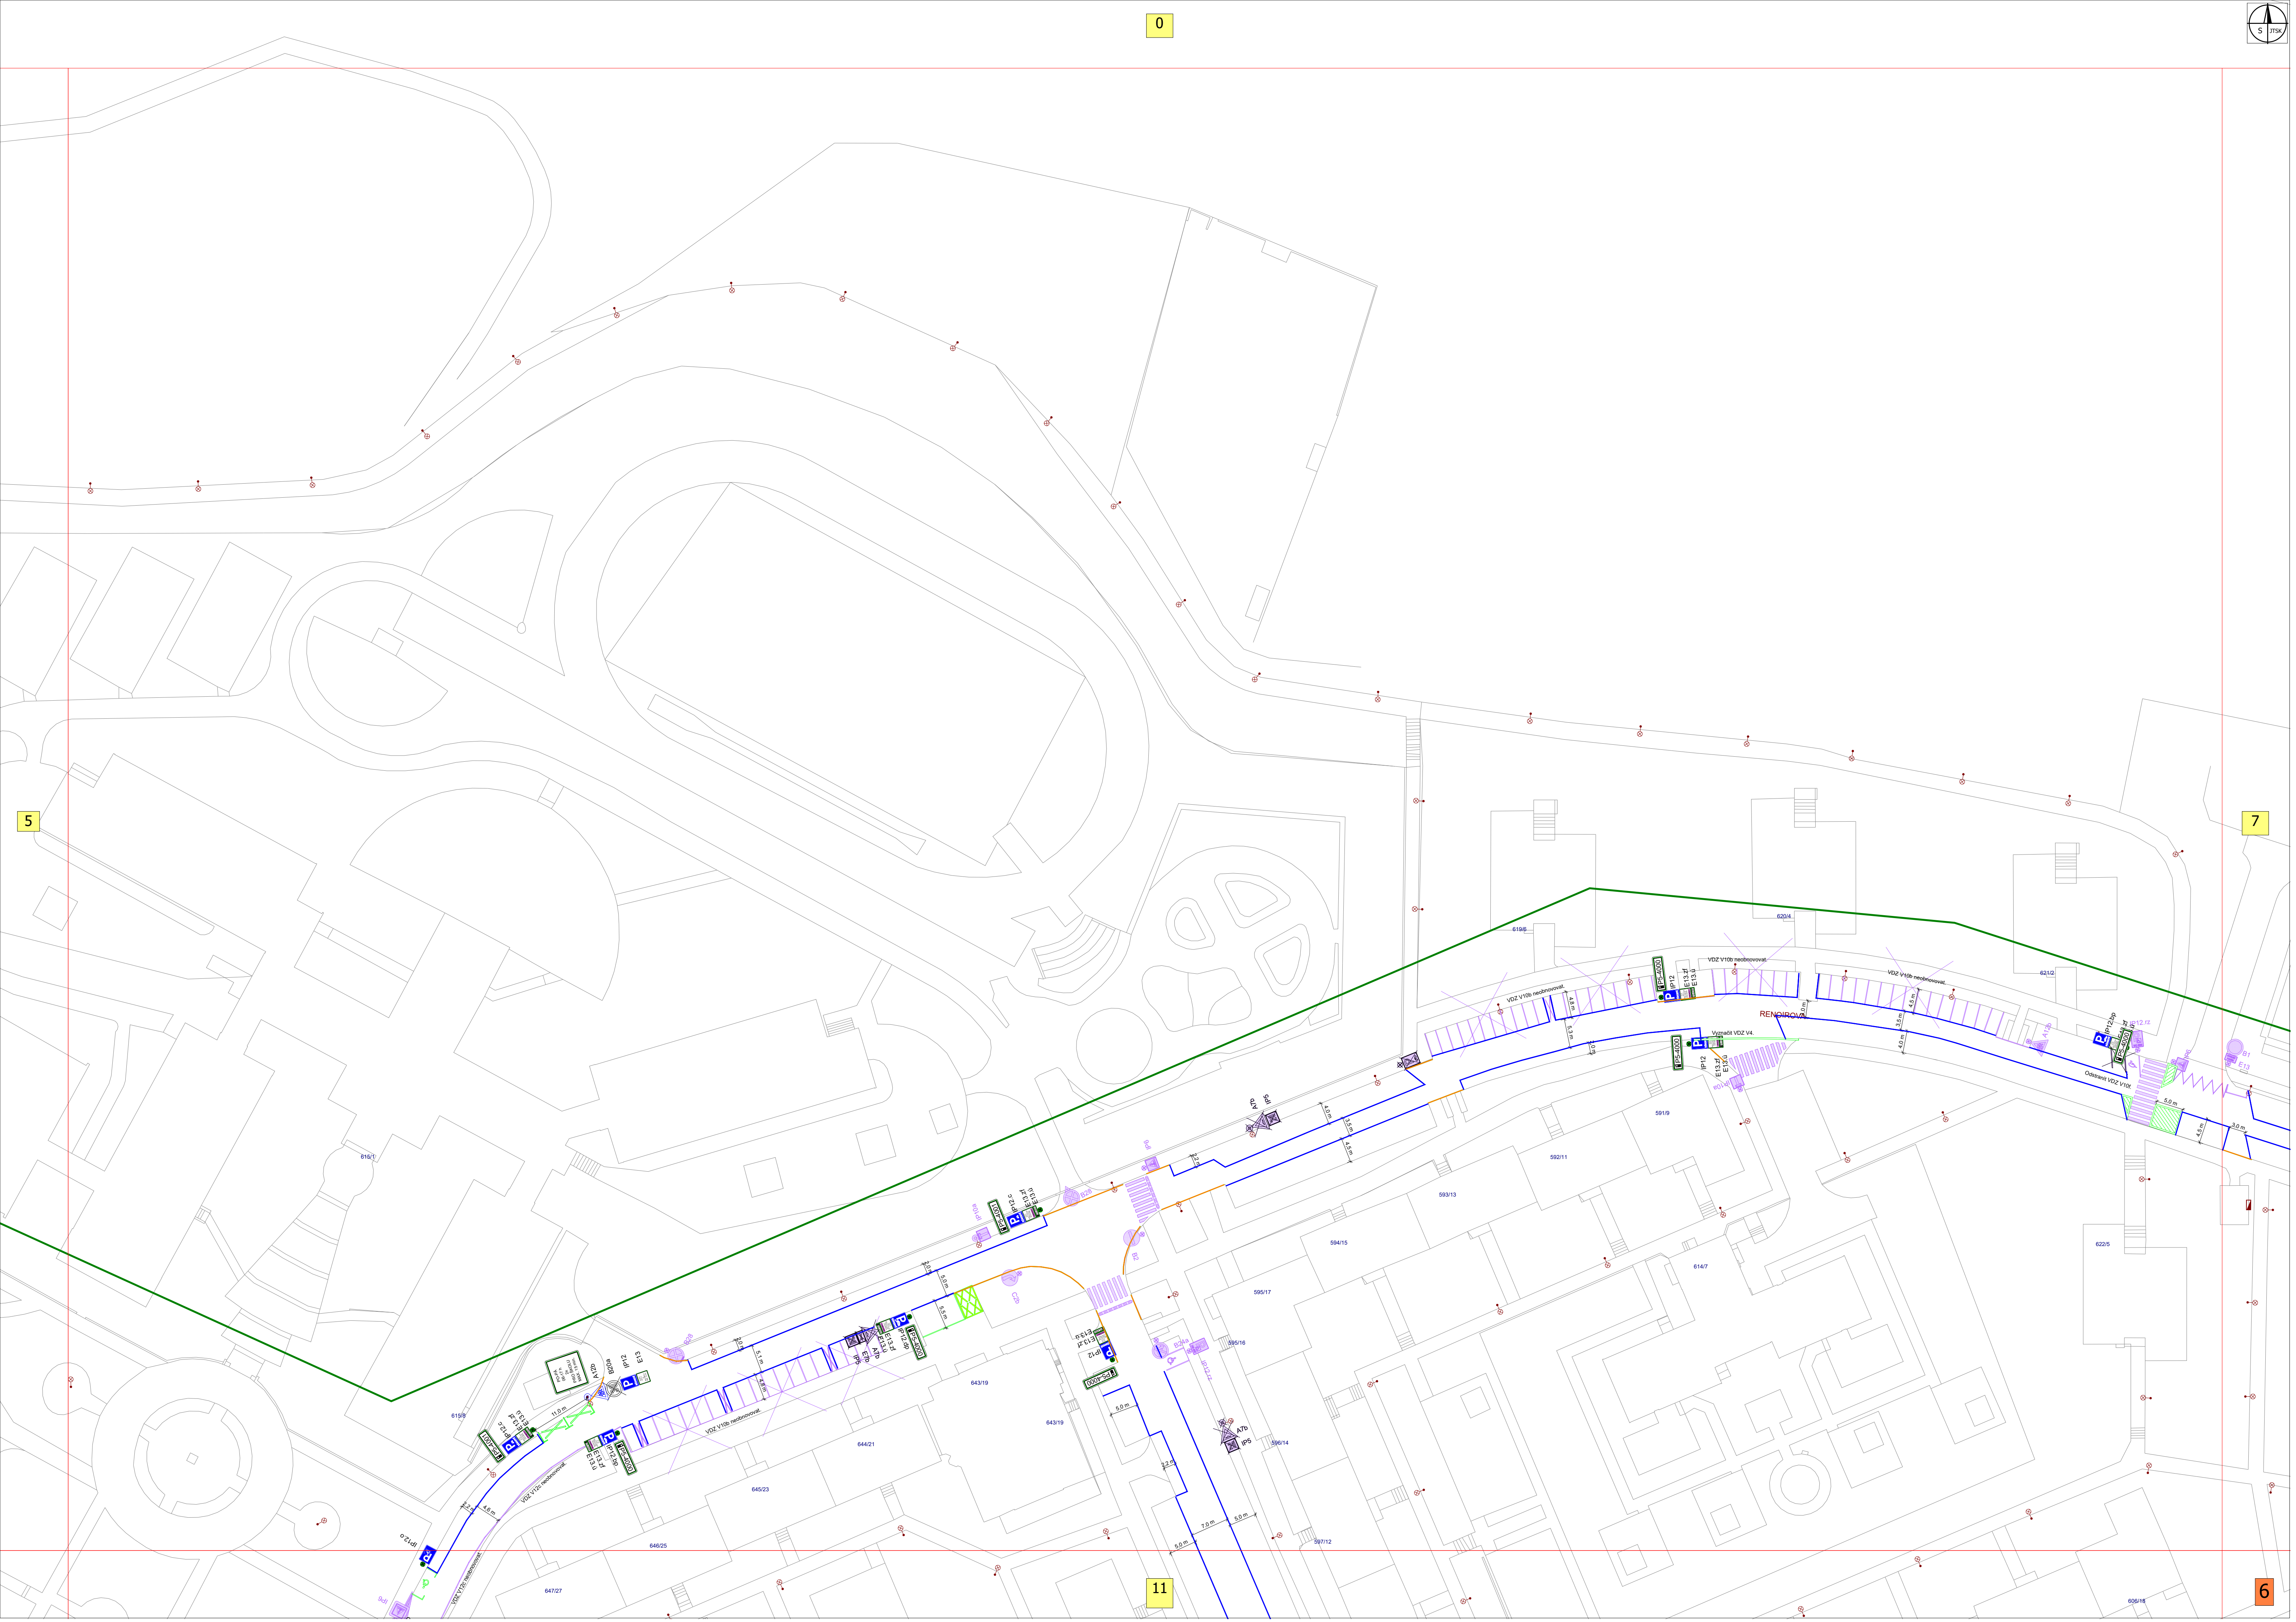

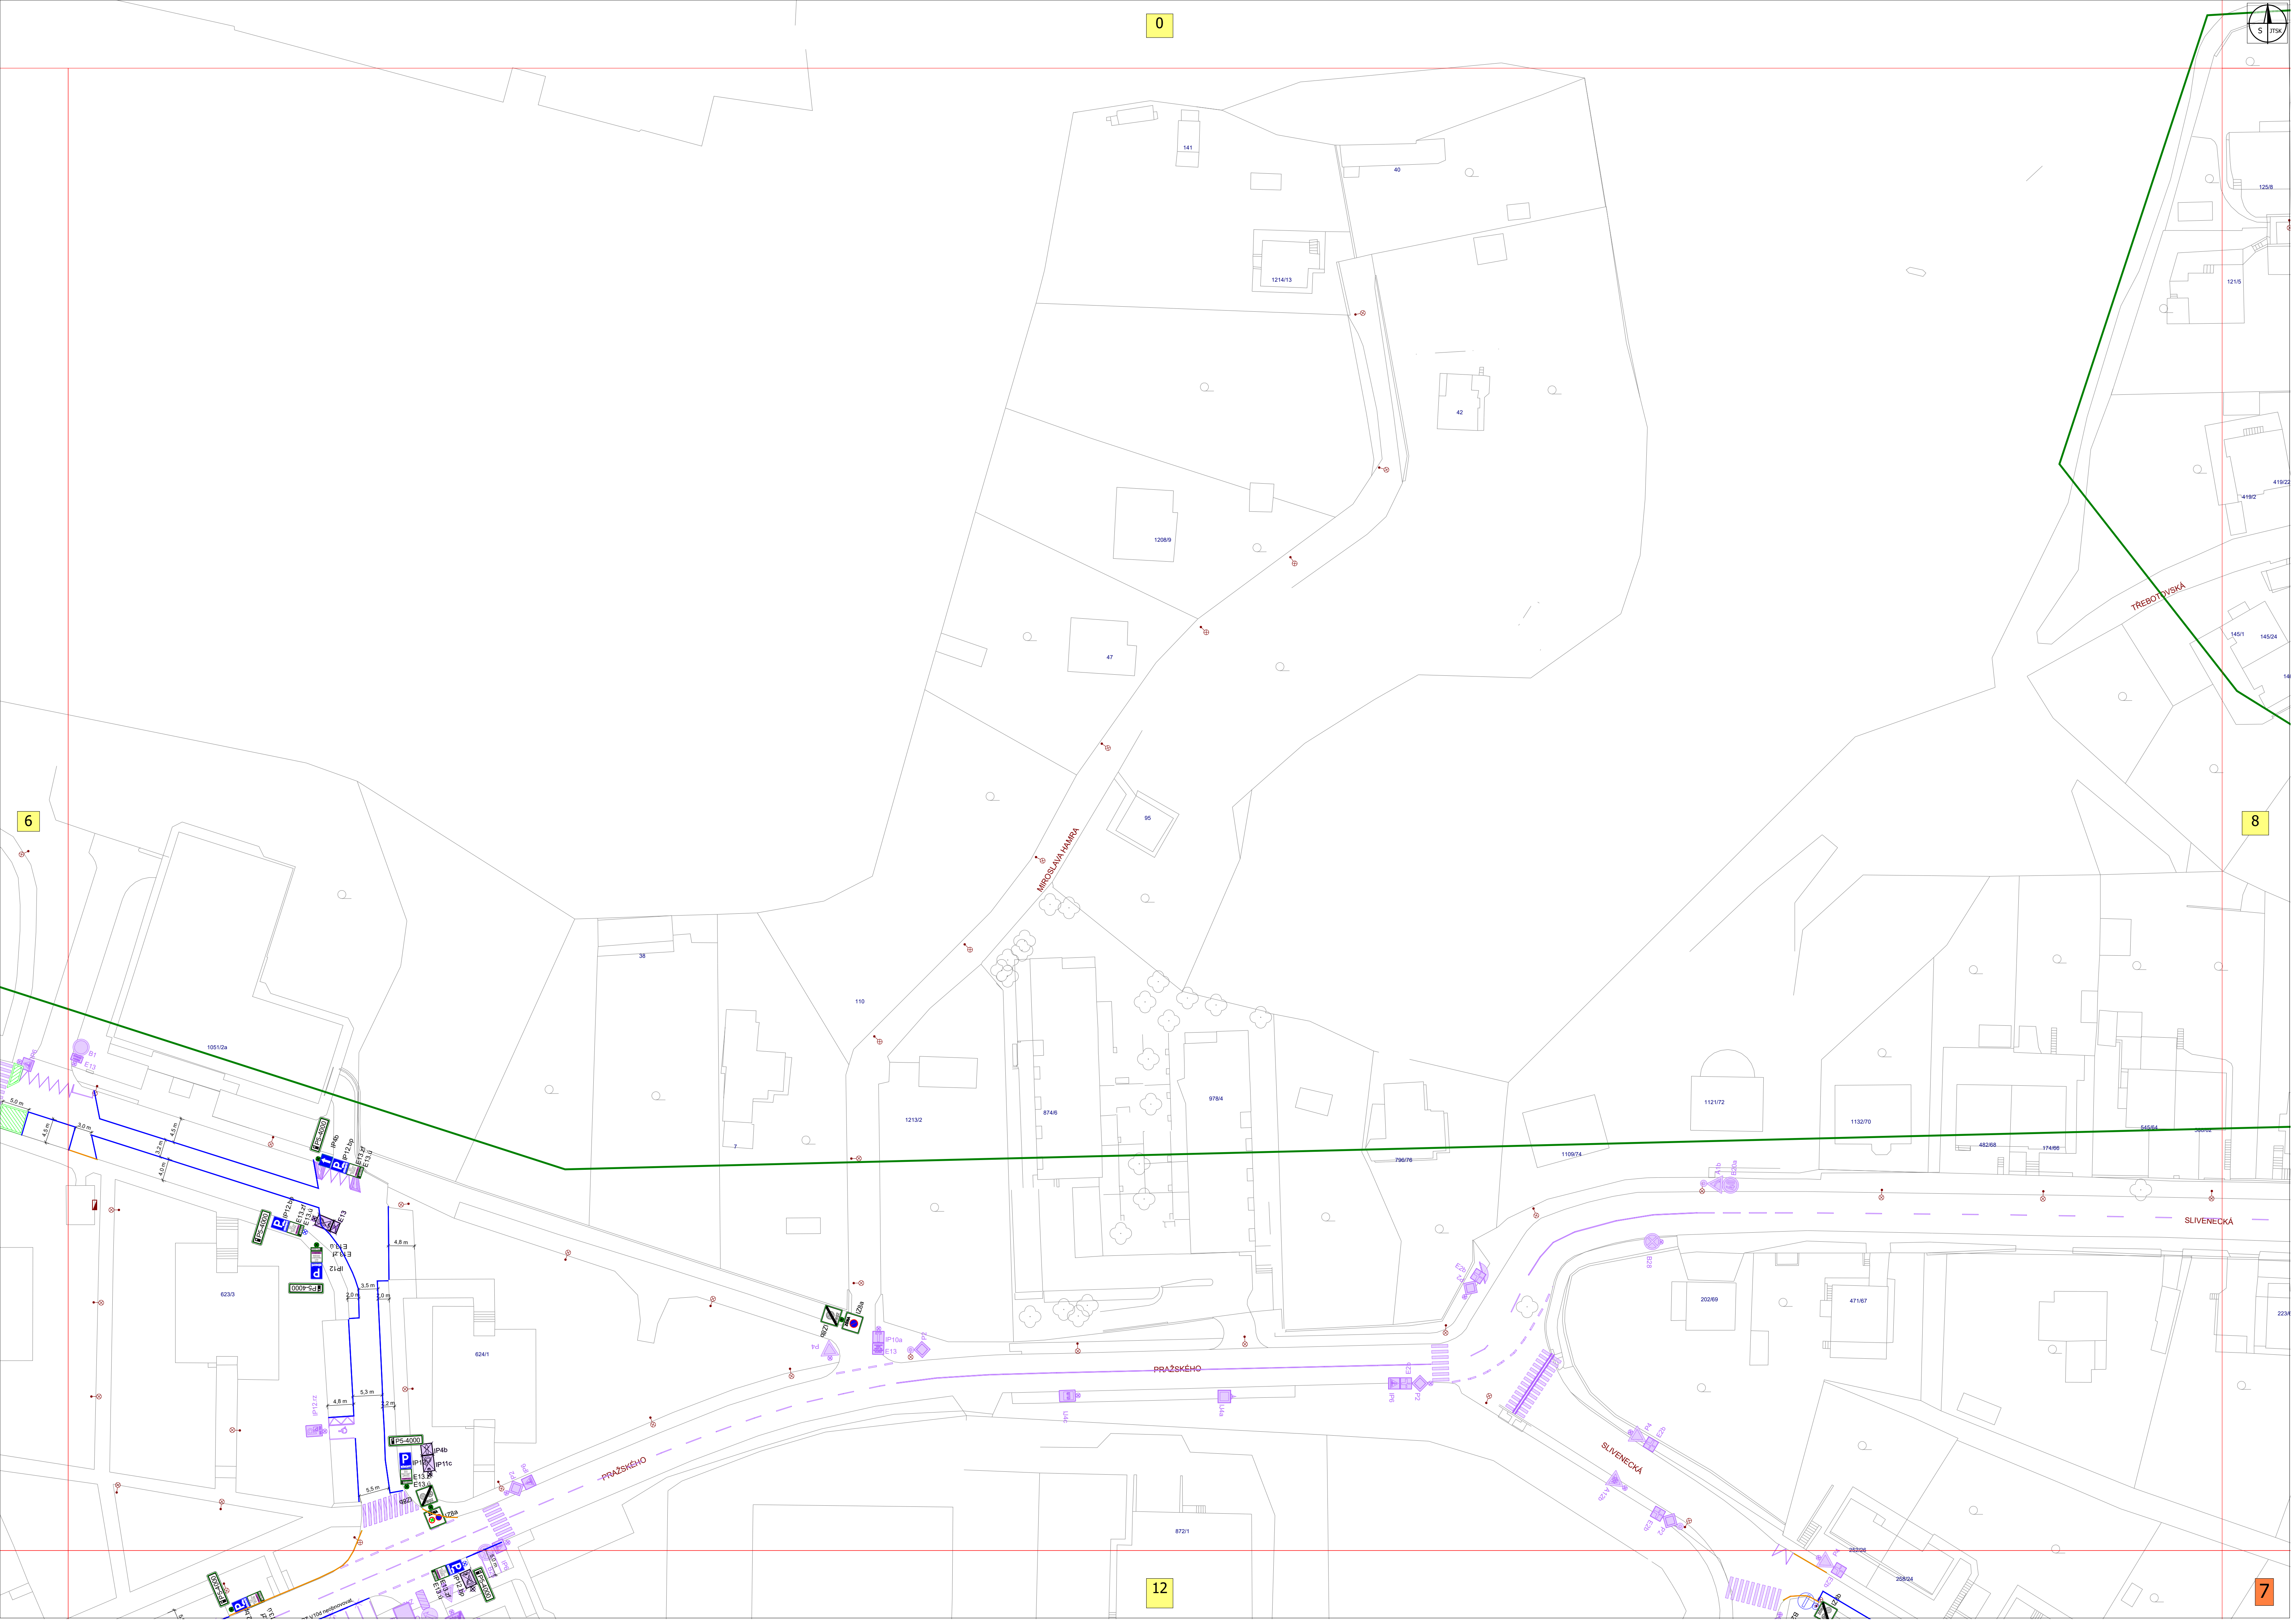

0

5 175k


8


7


12


6


6

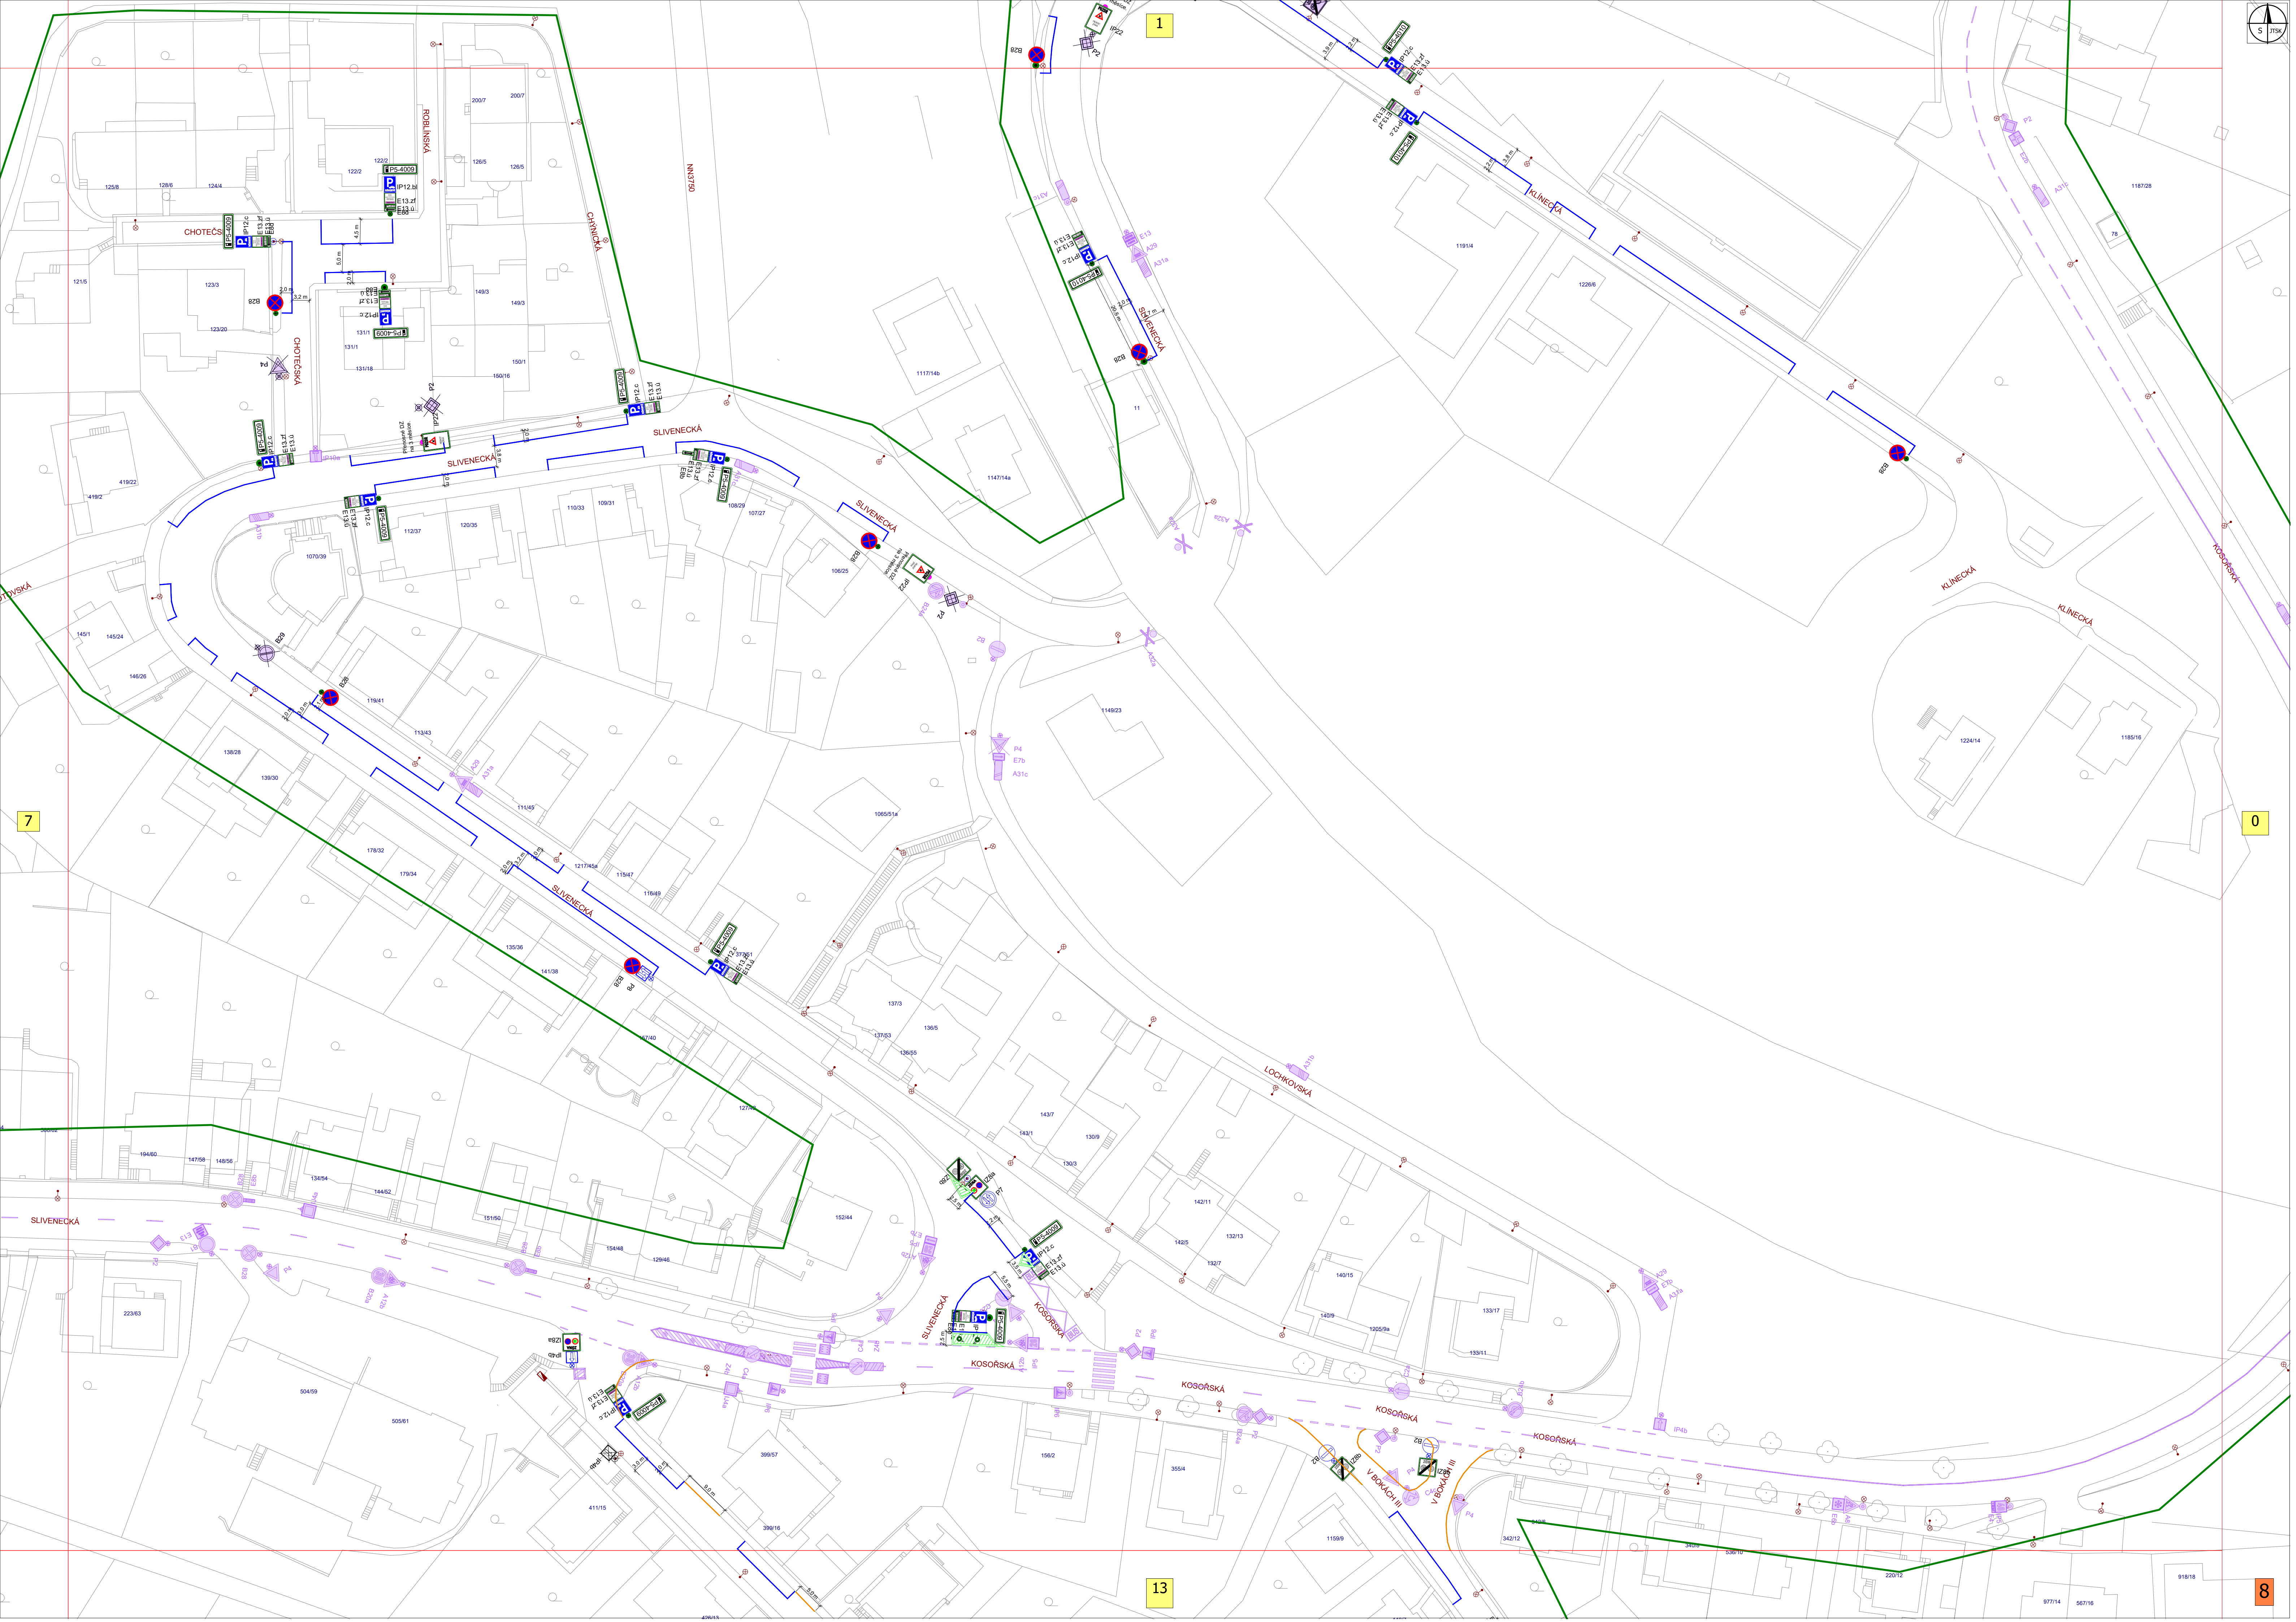


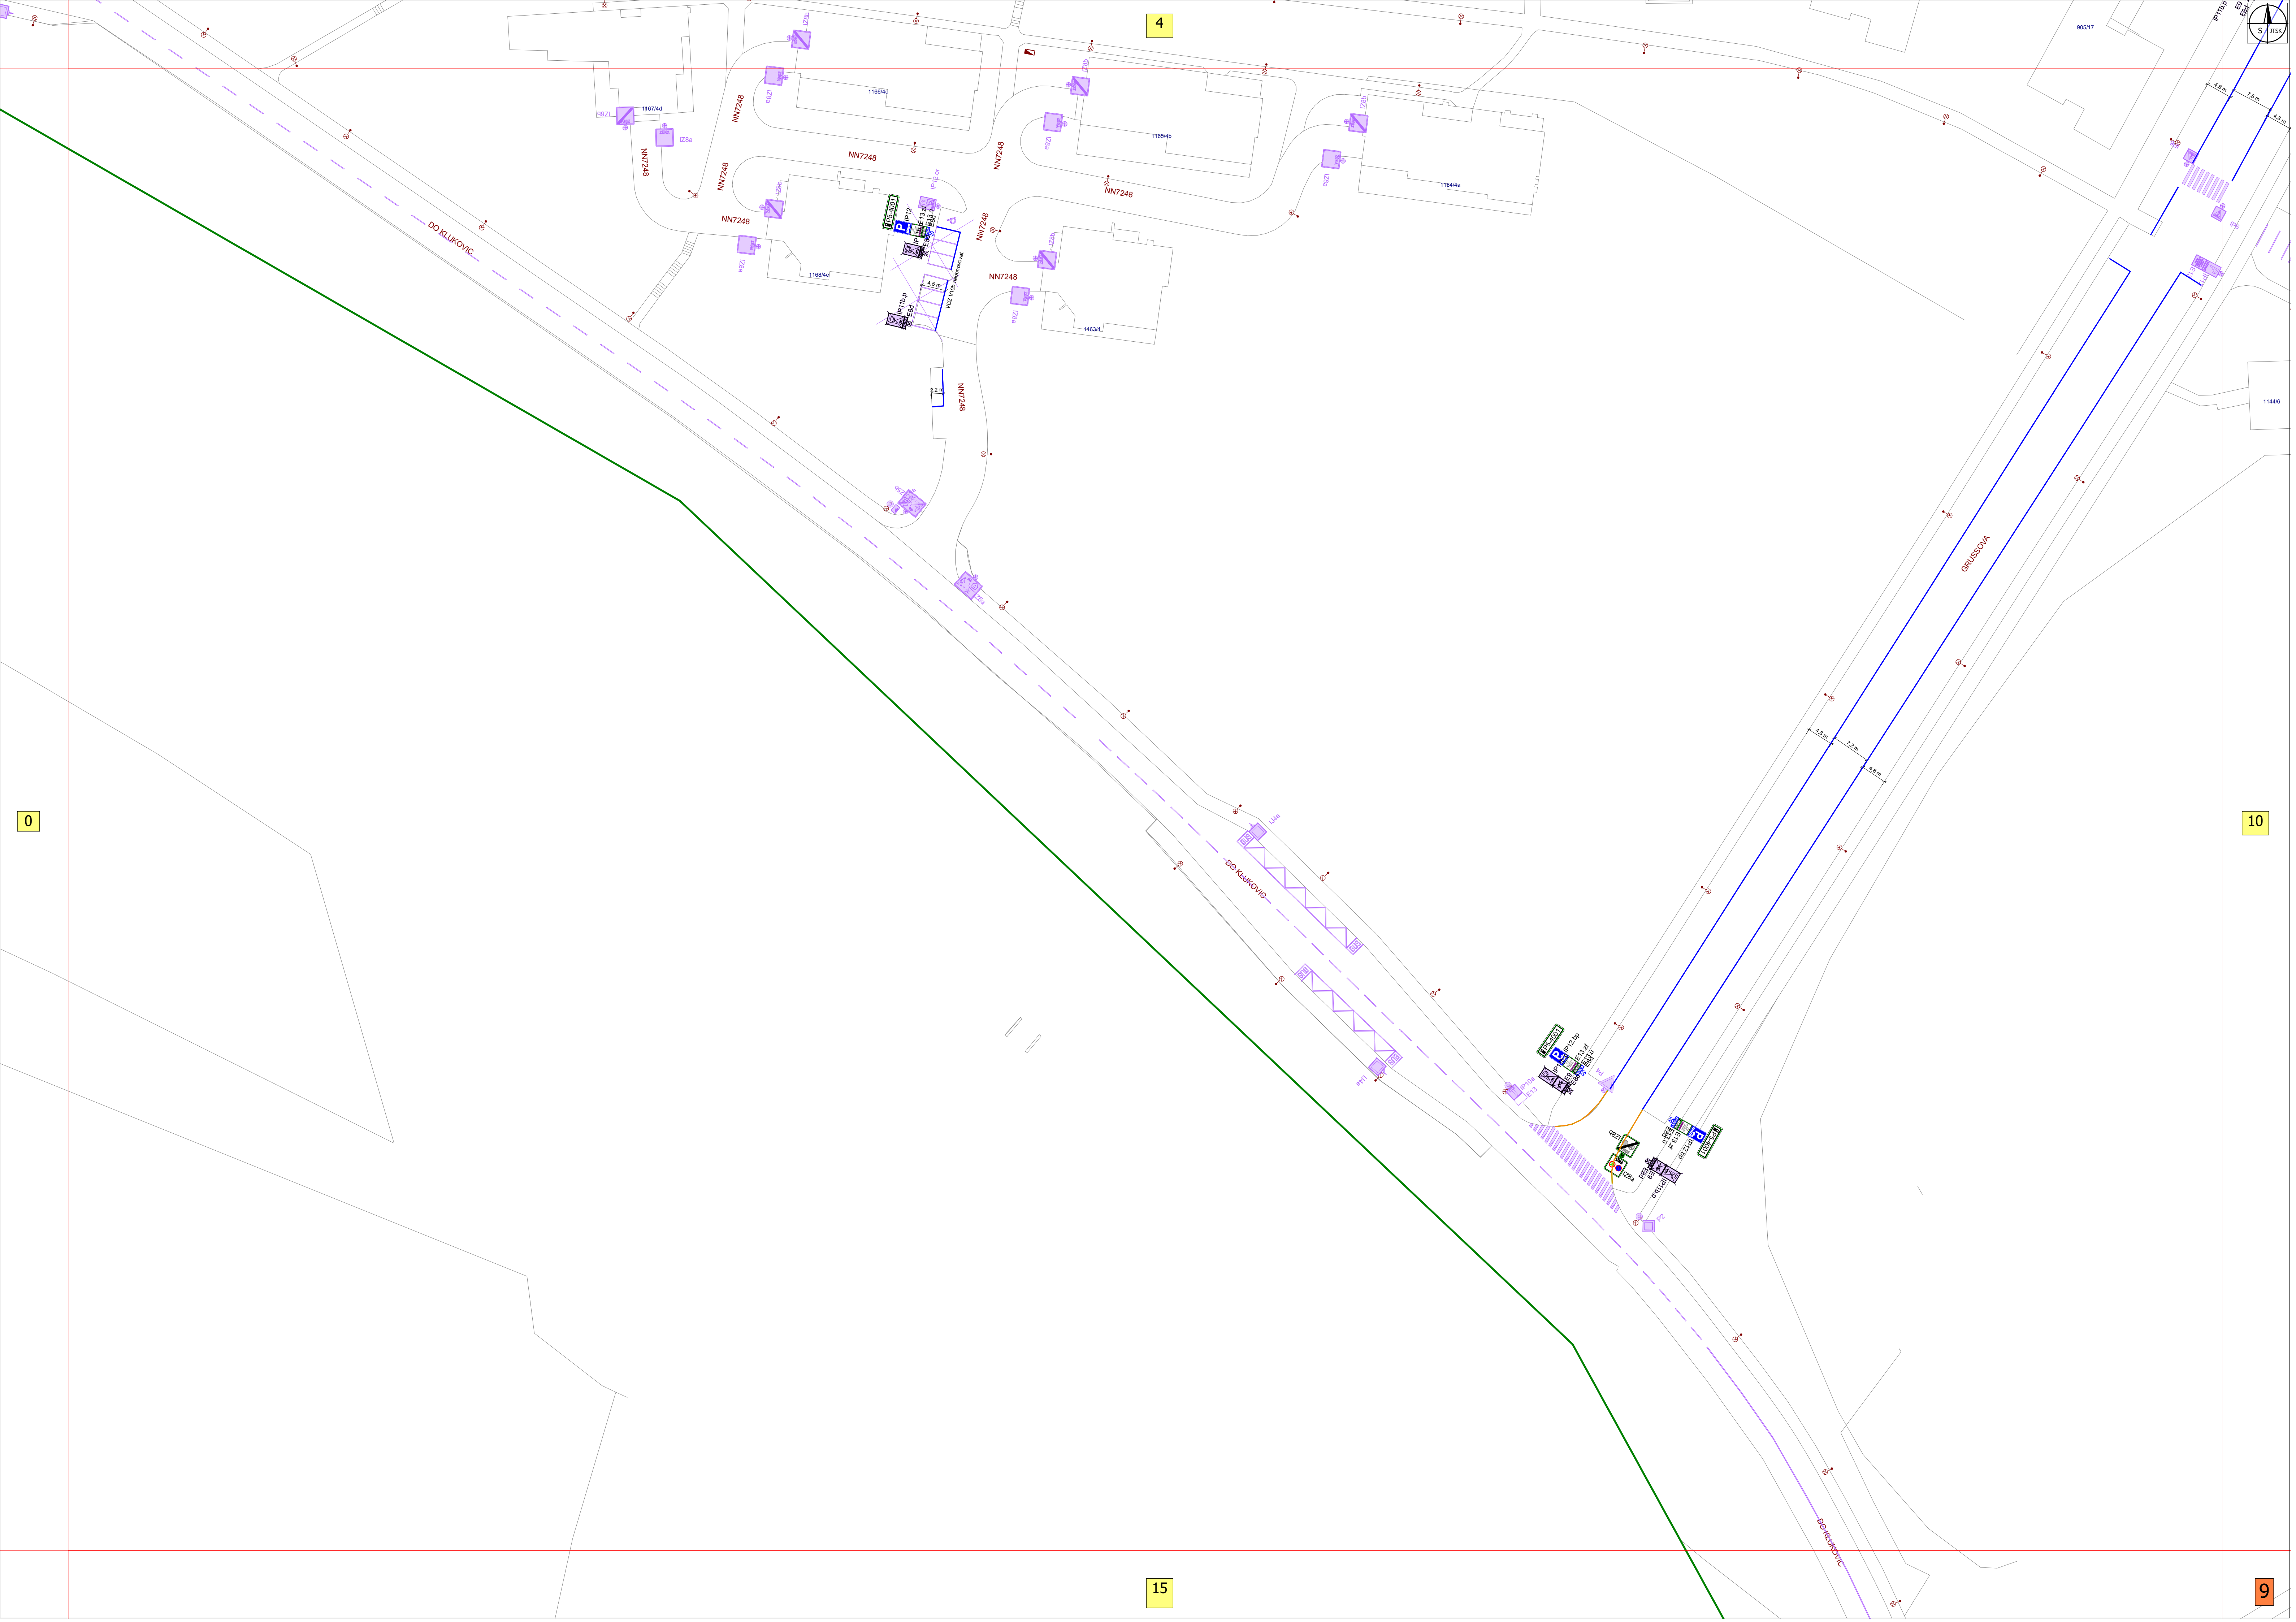

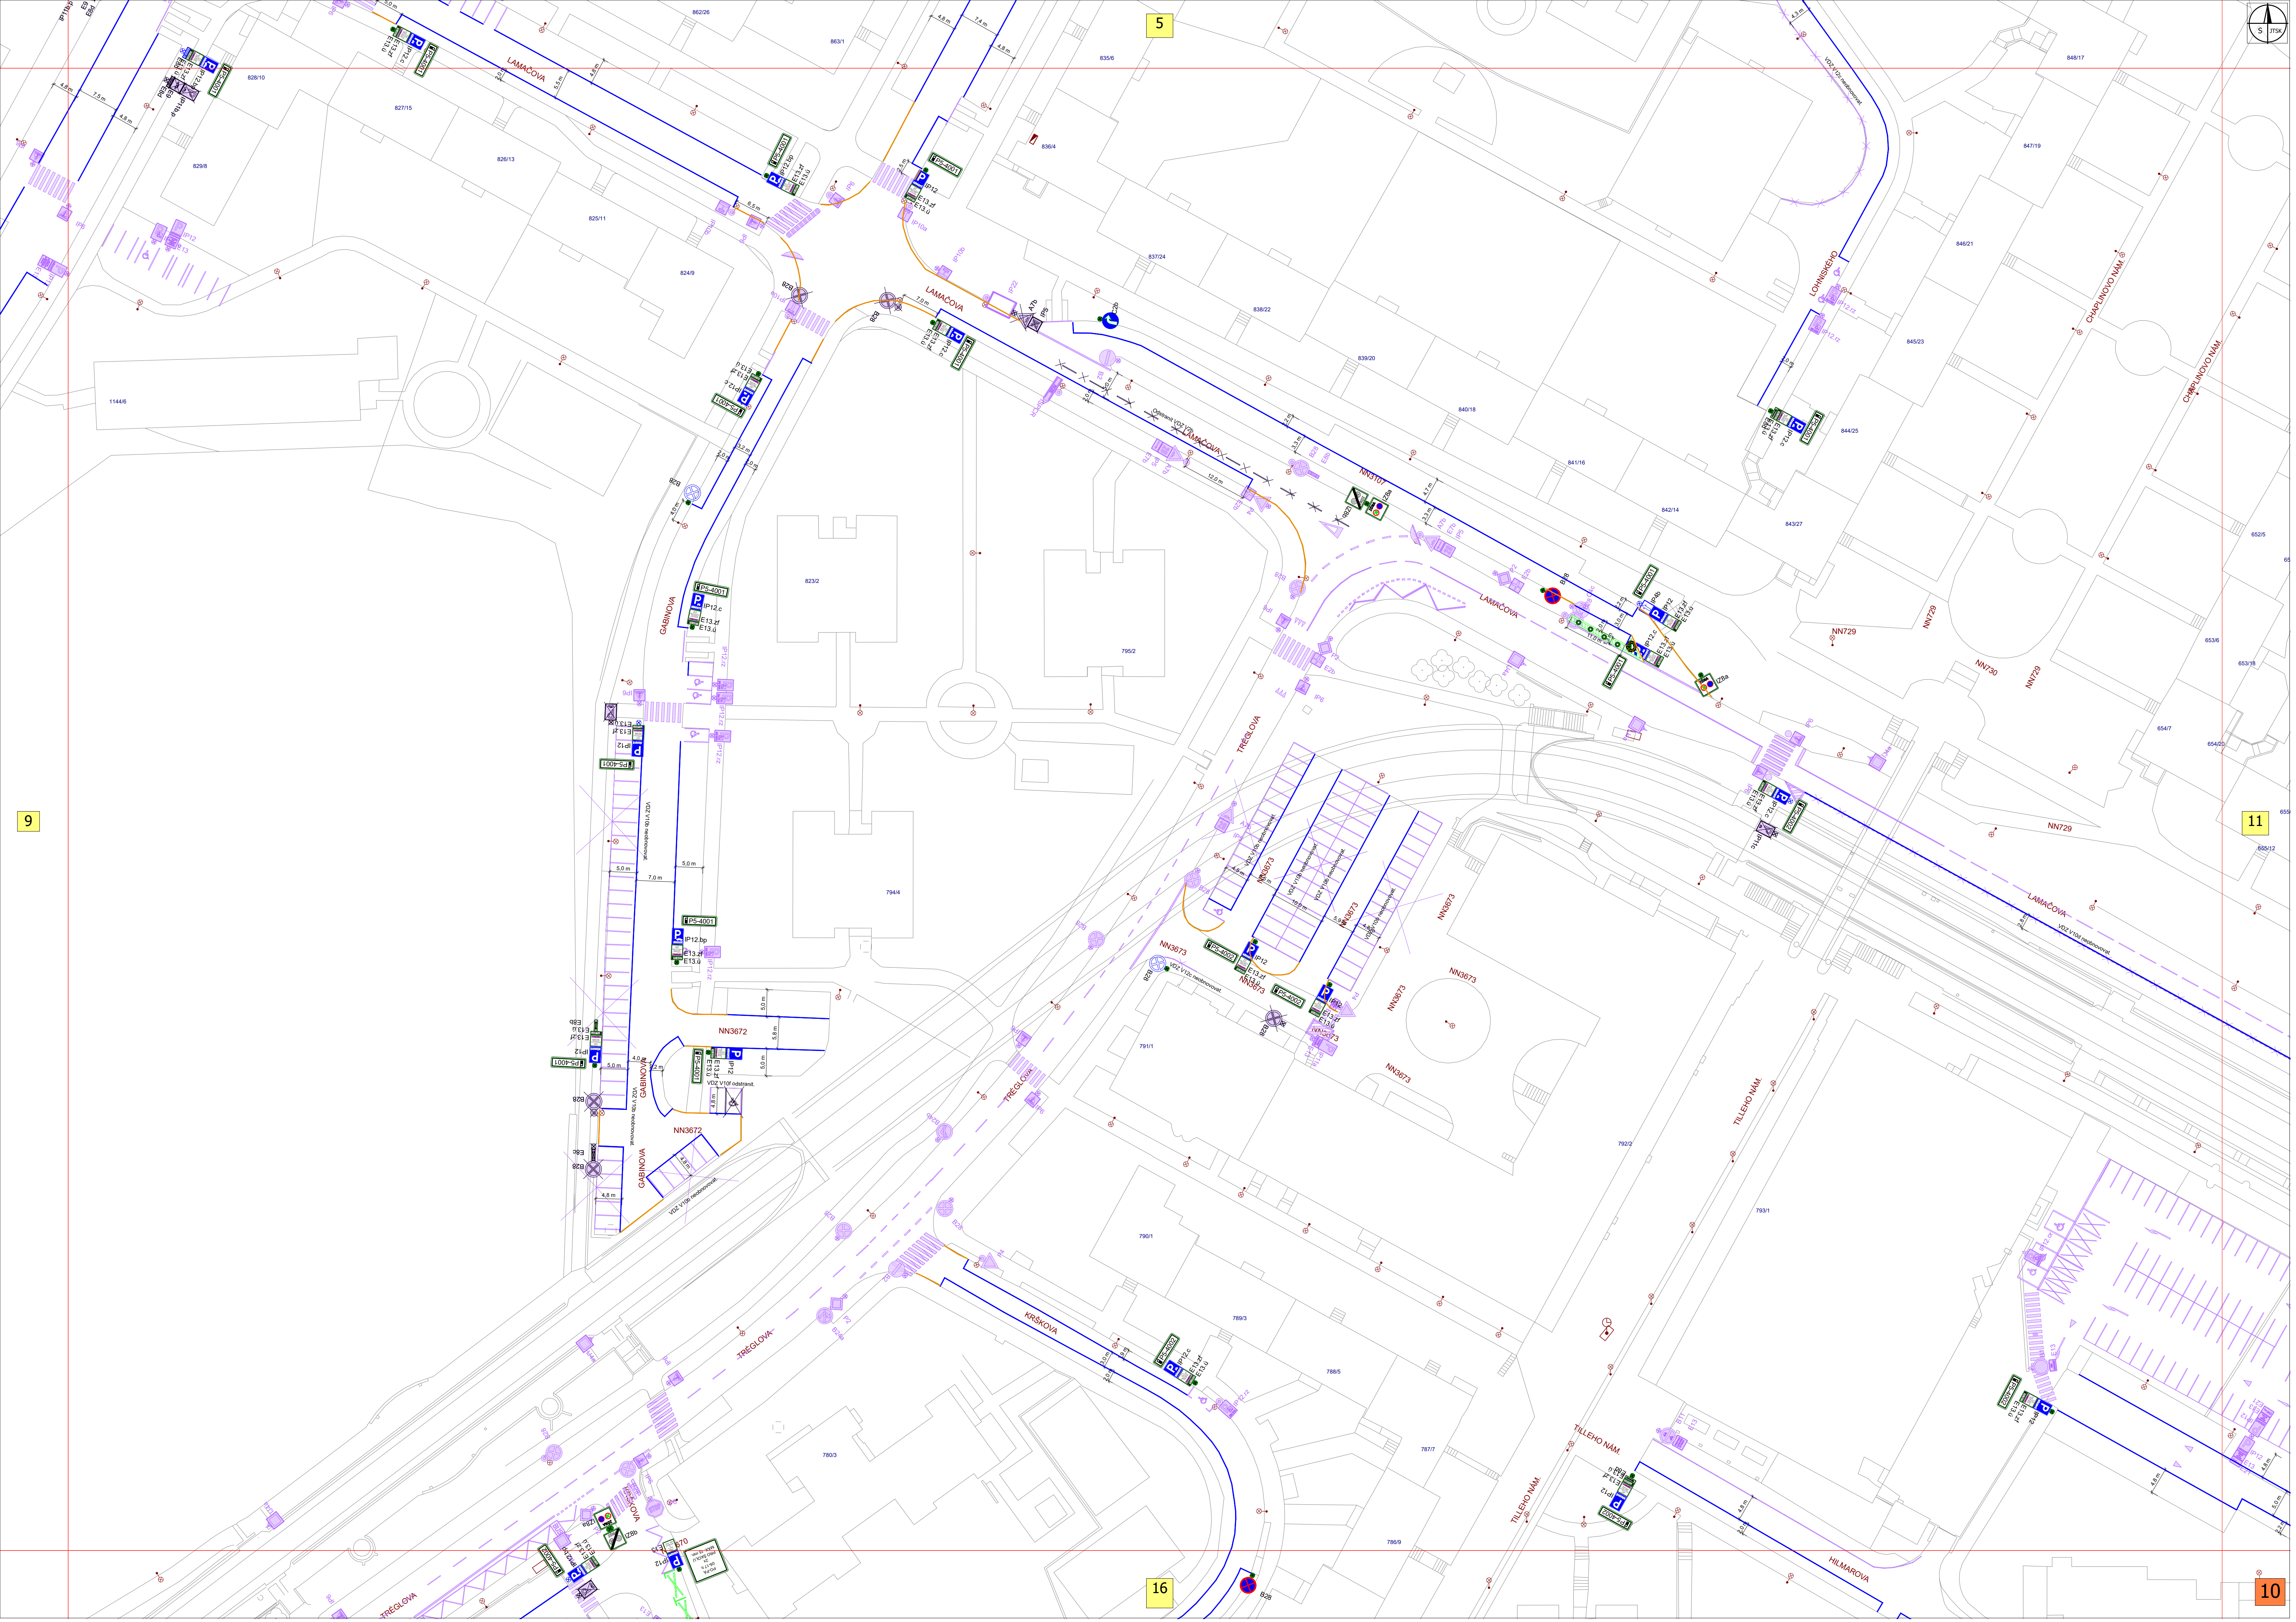

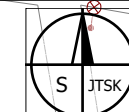

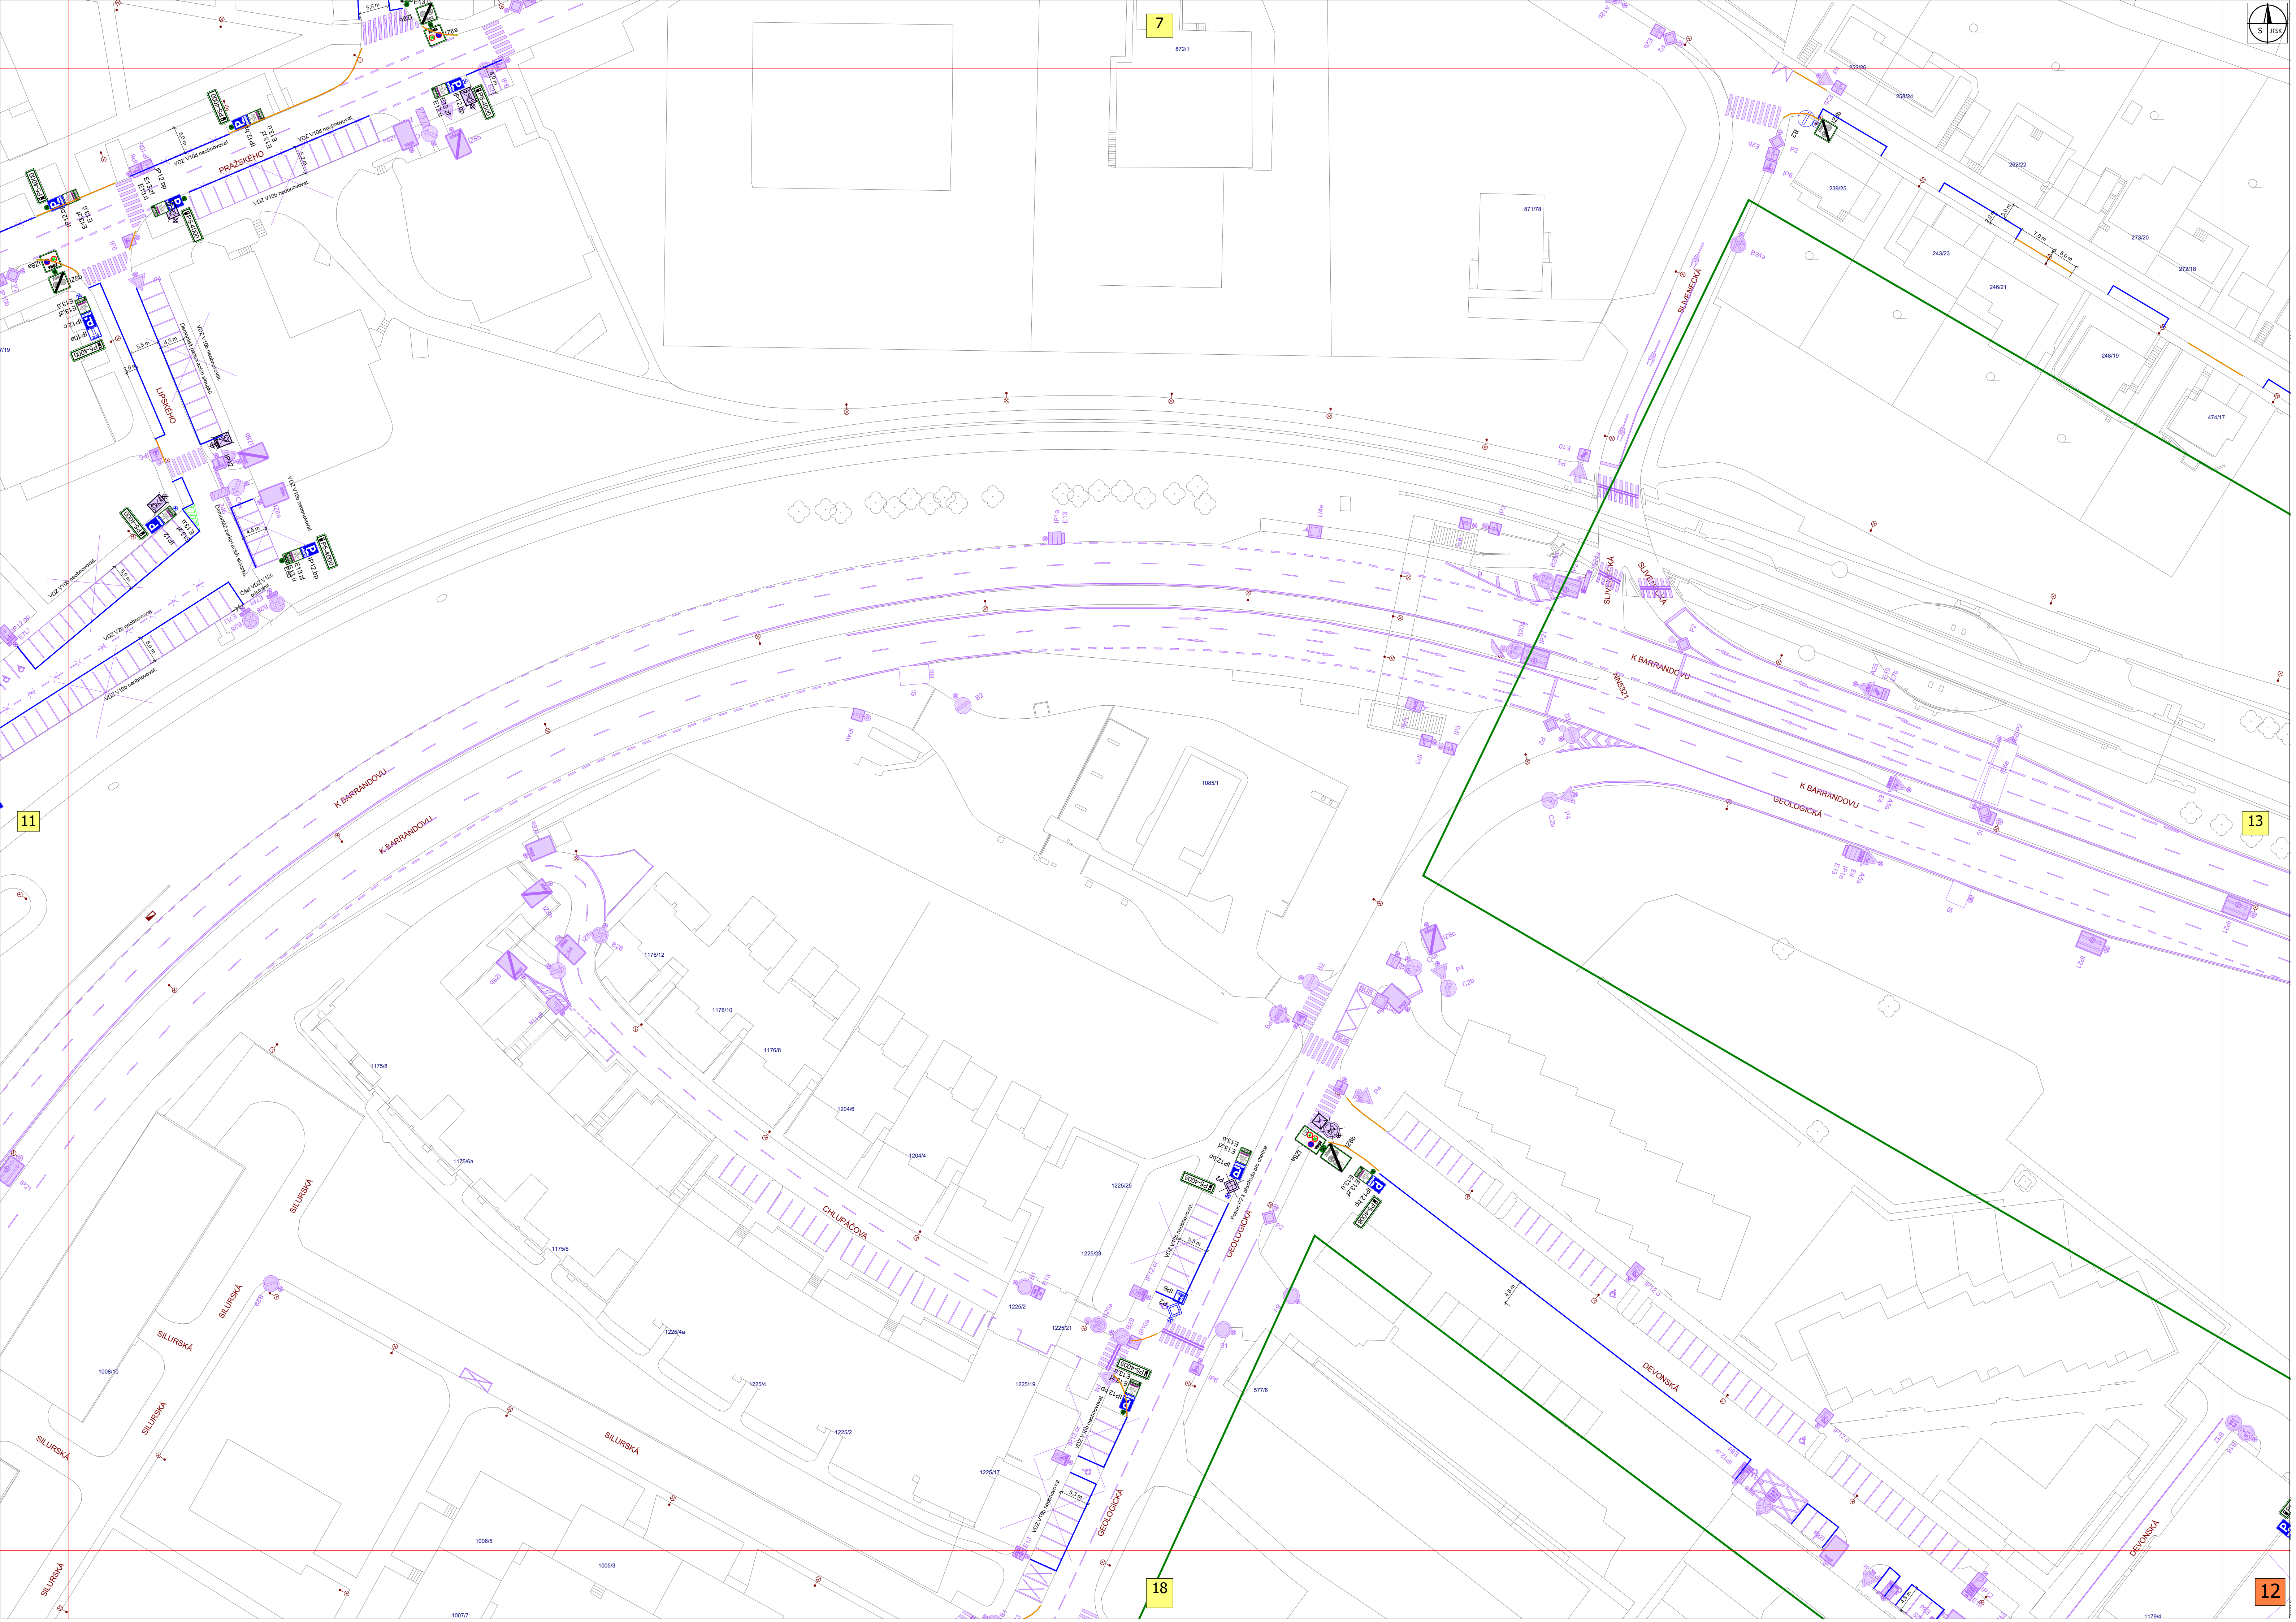

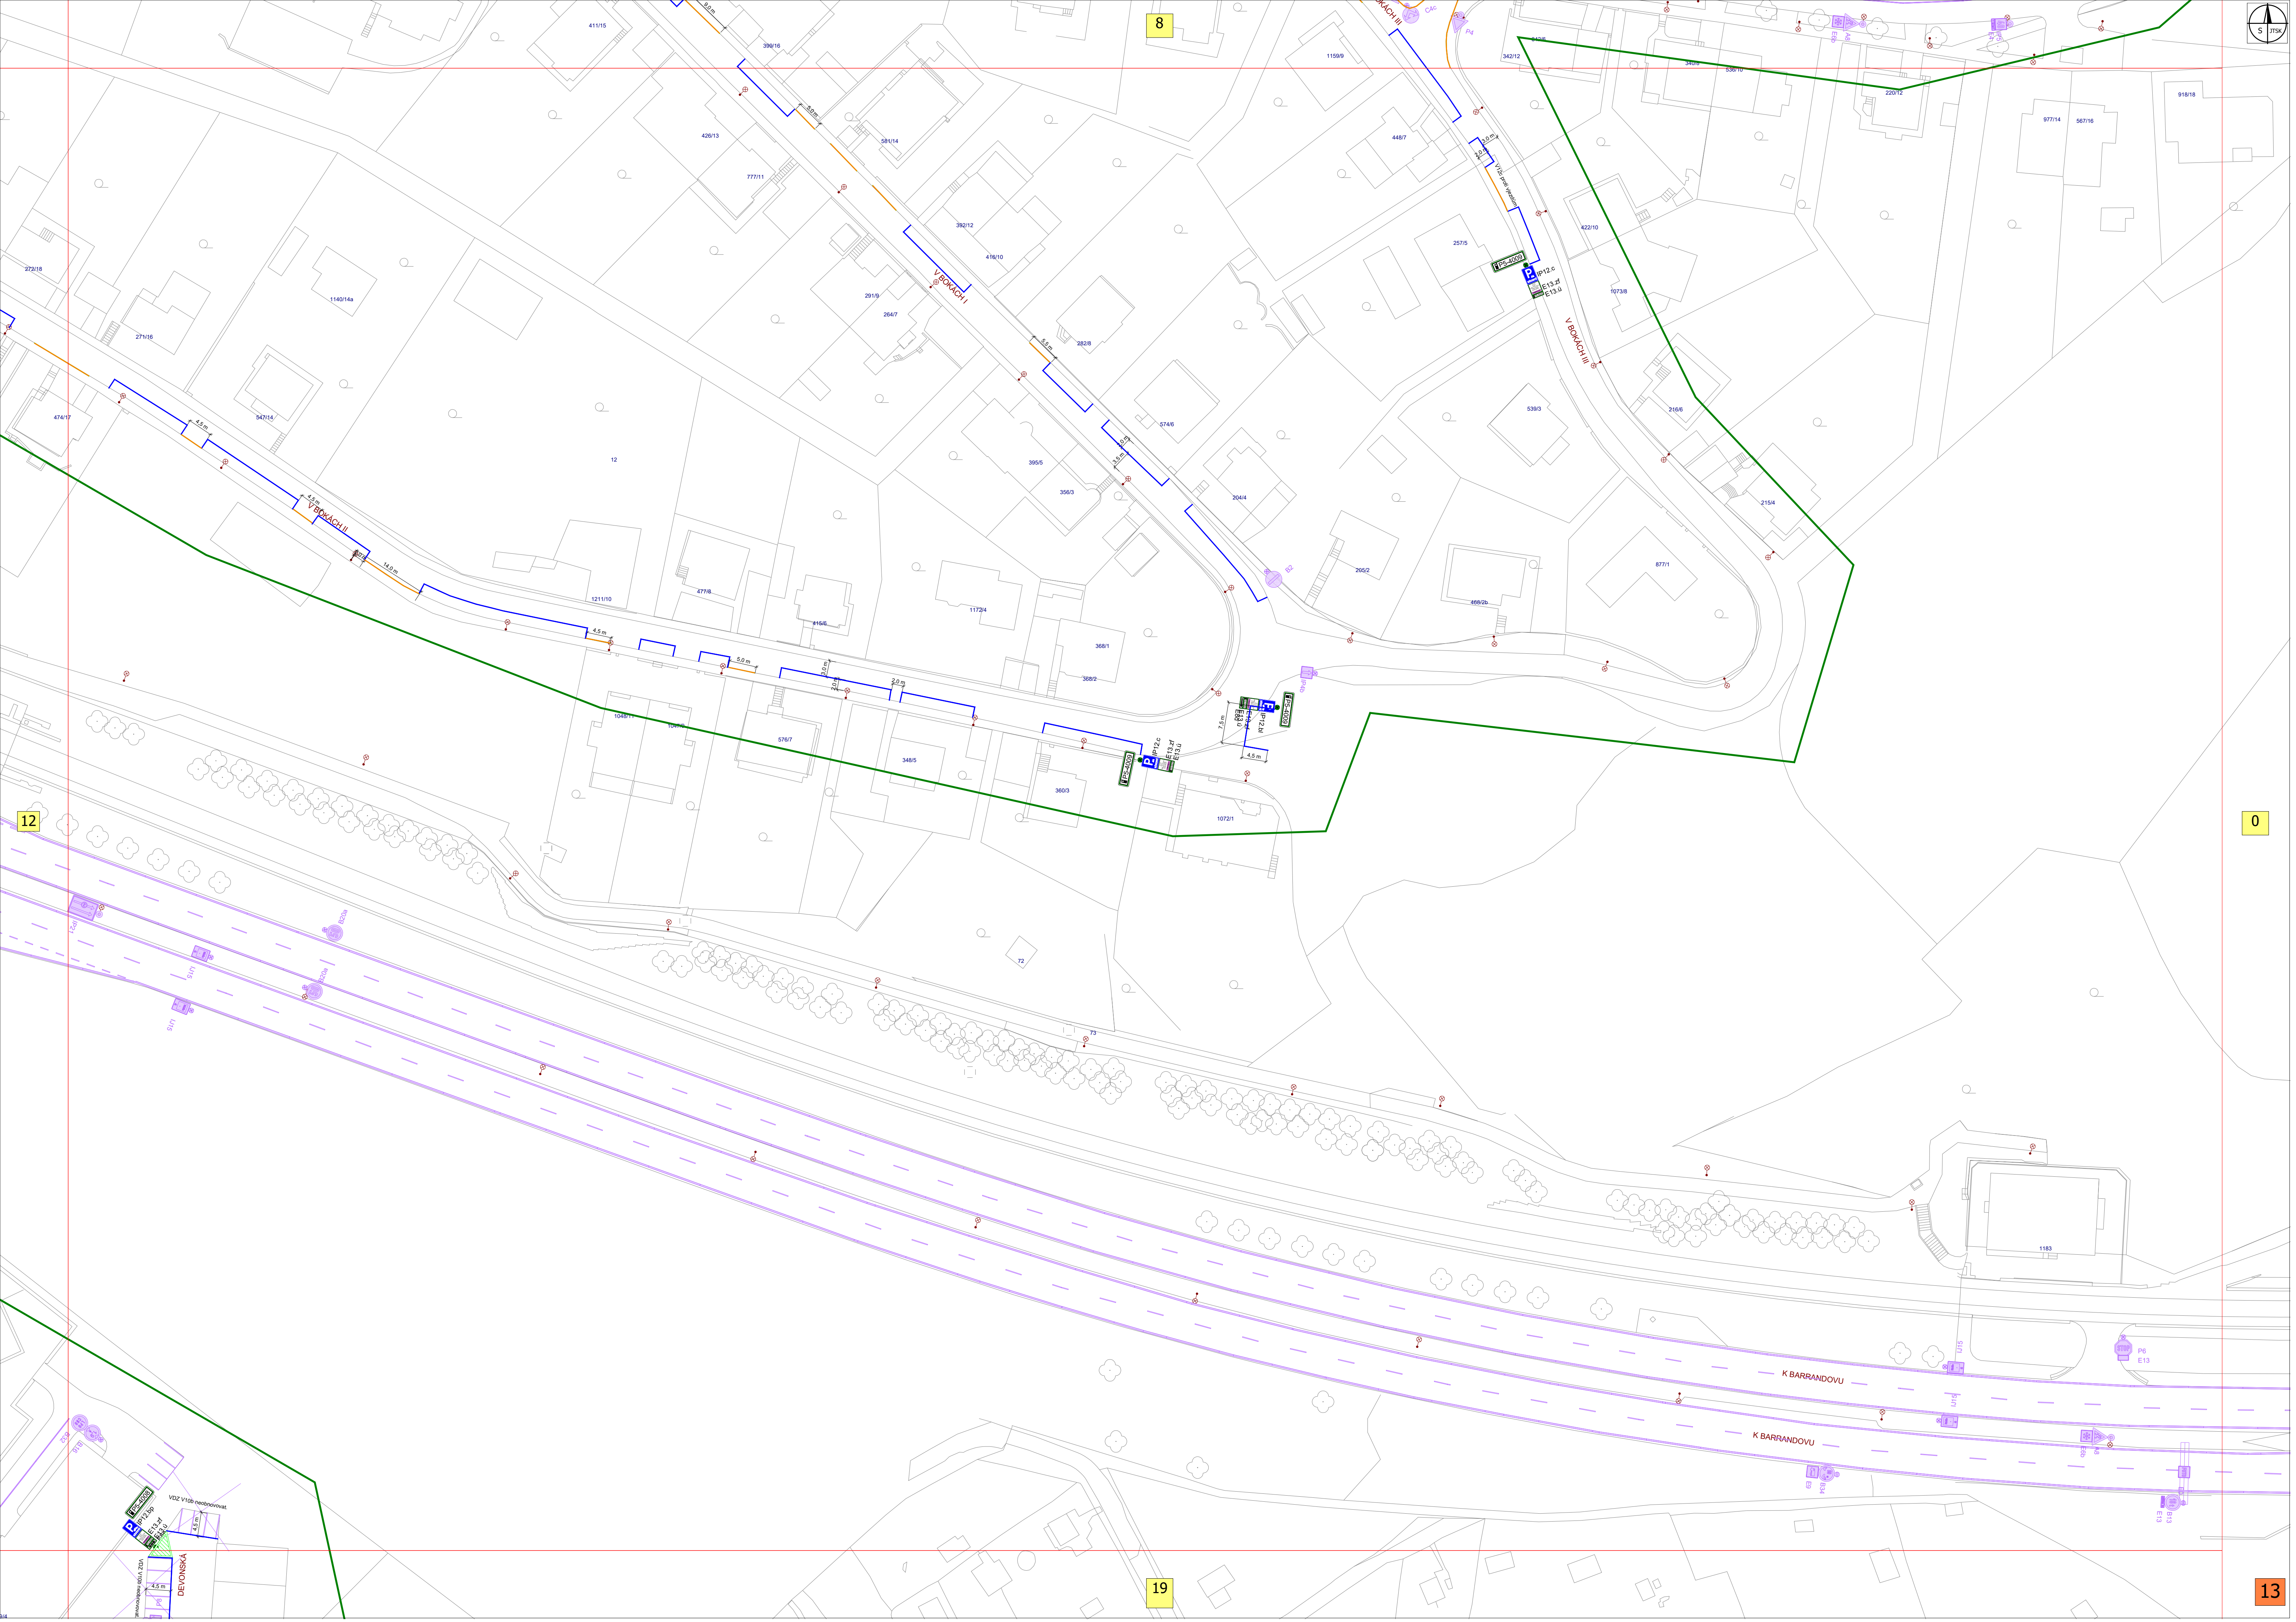


8


12


0


19


13

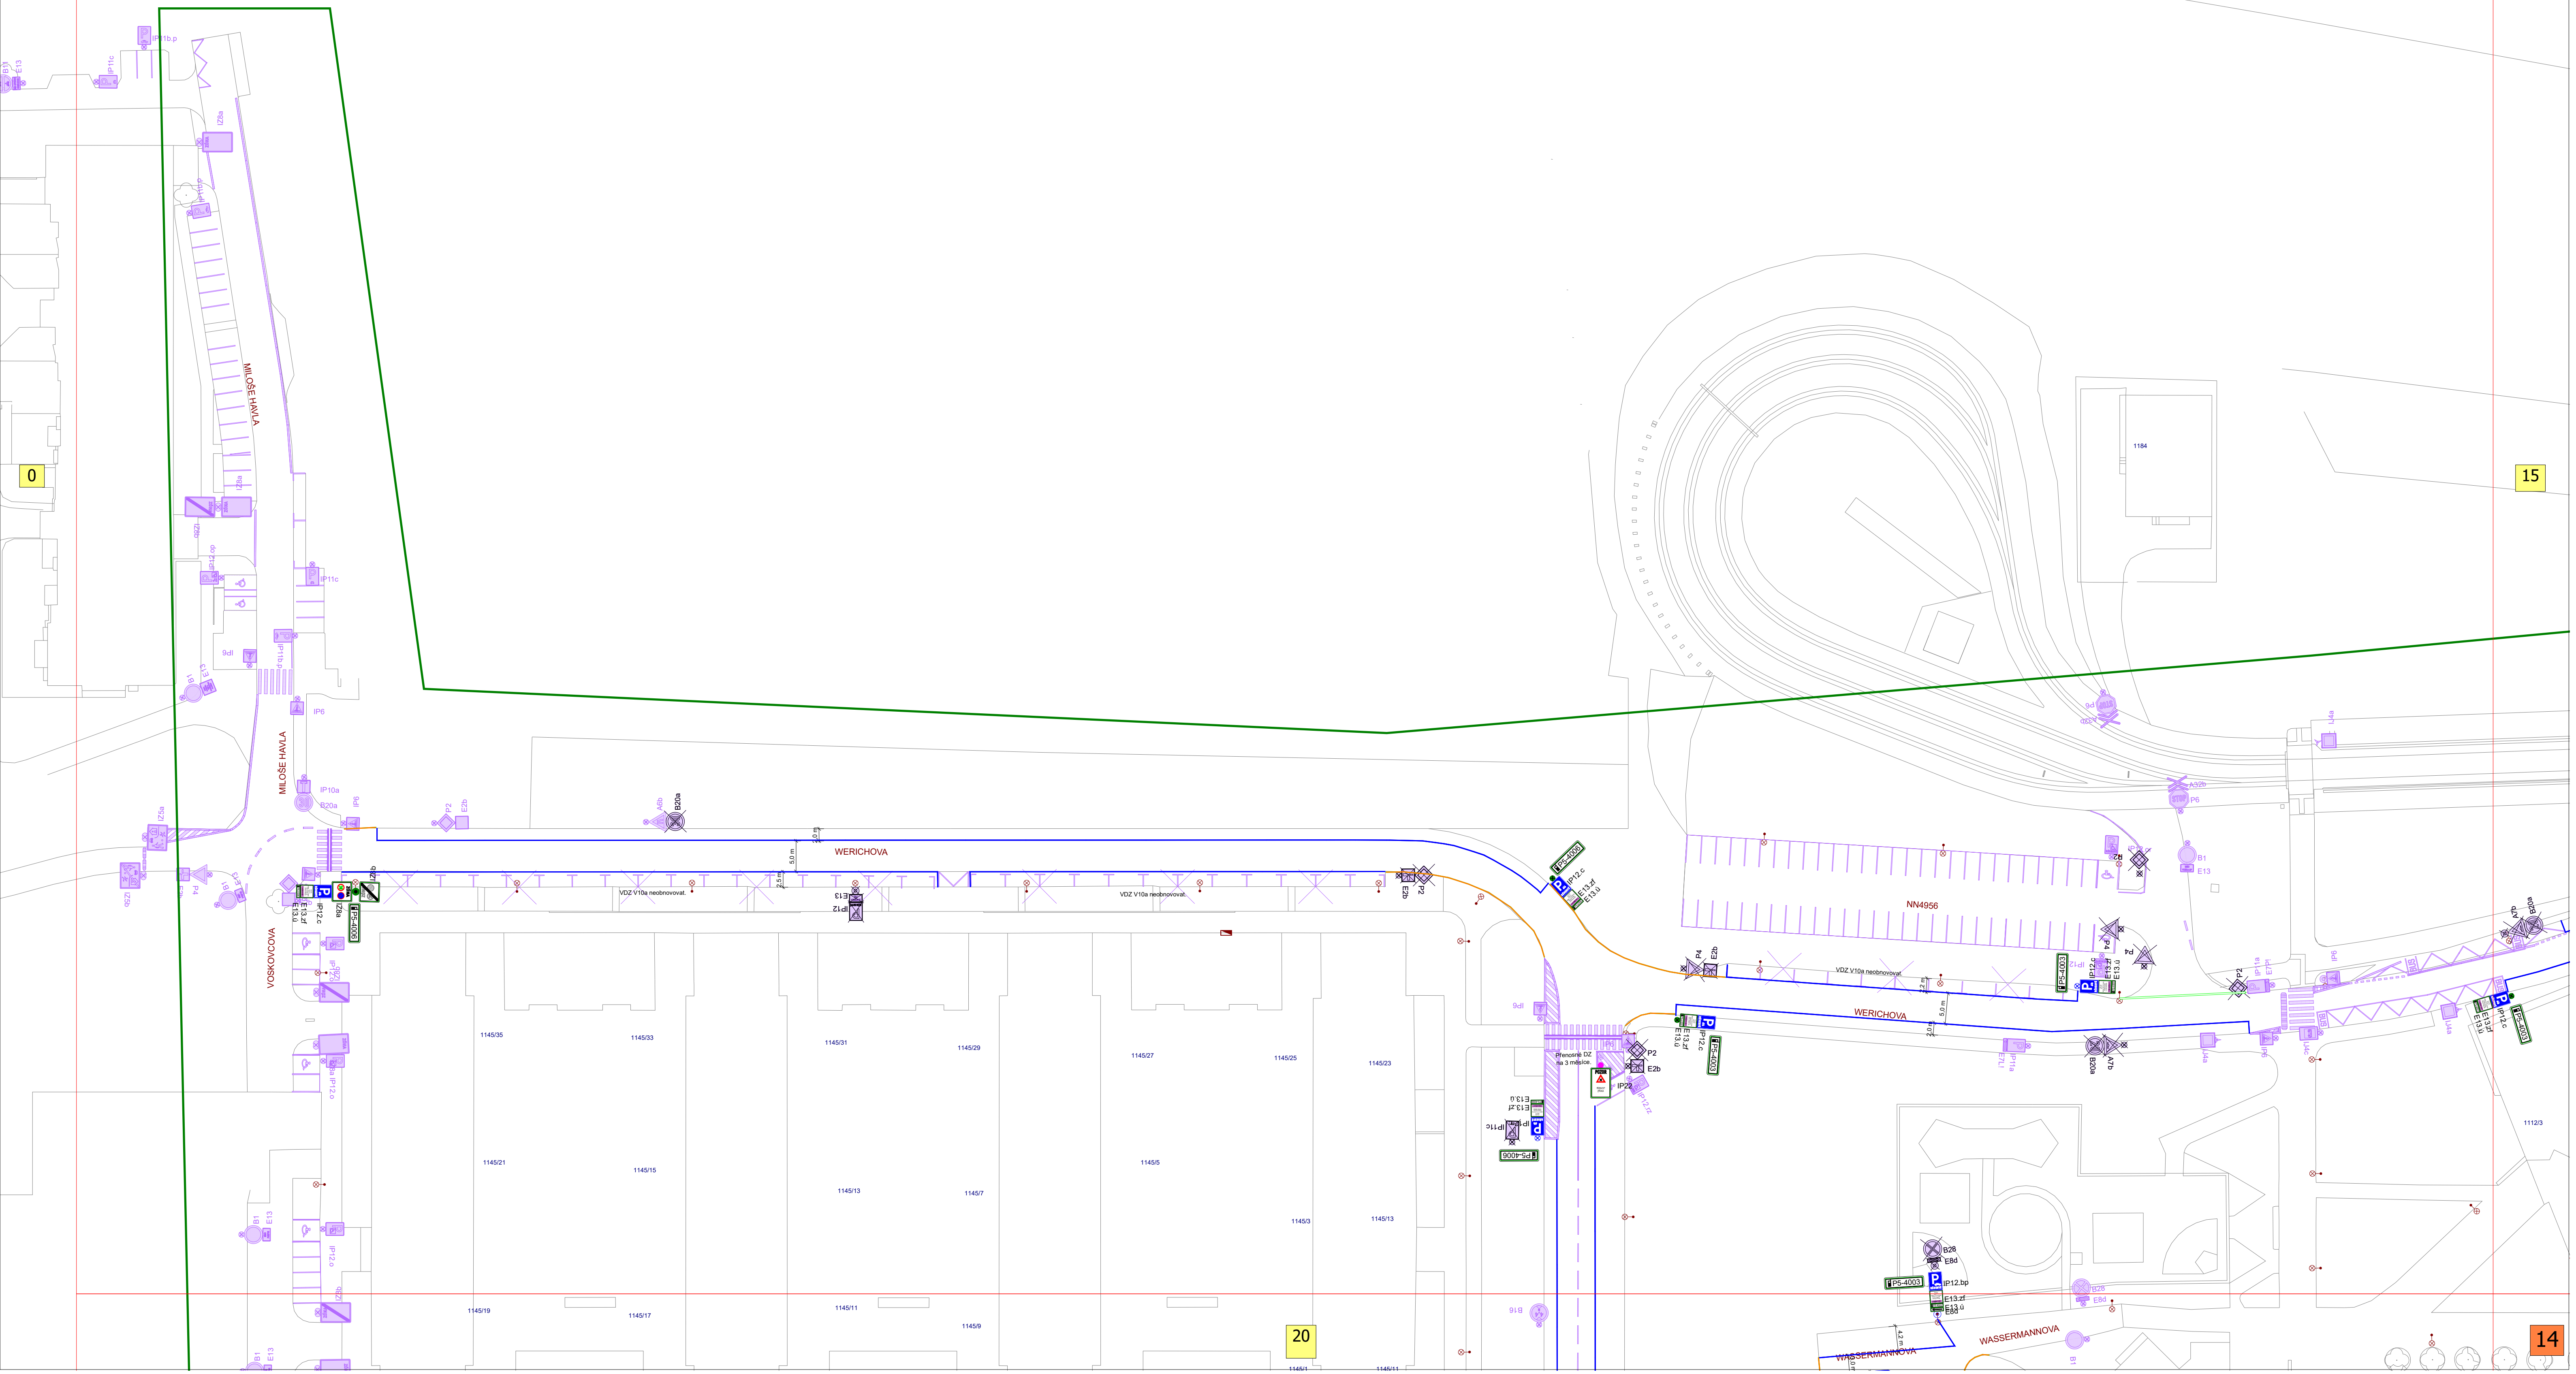

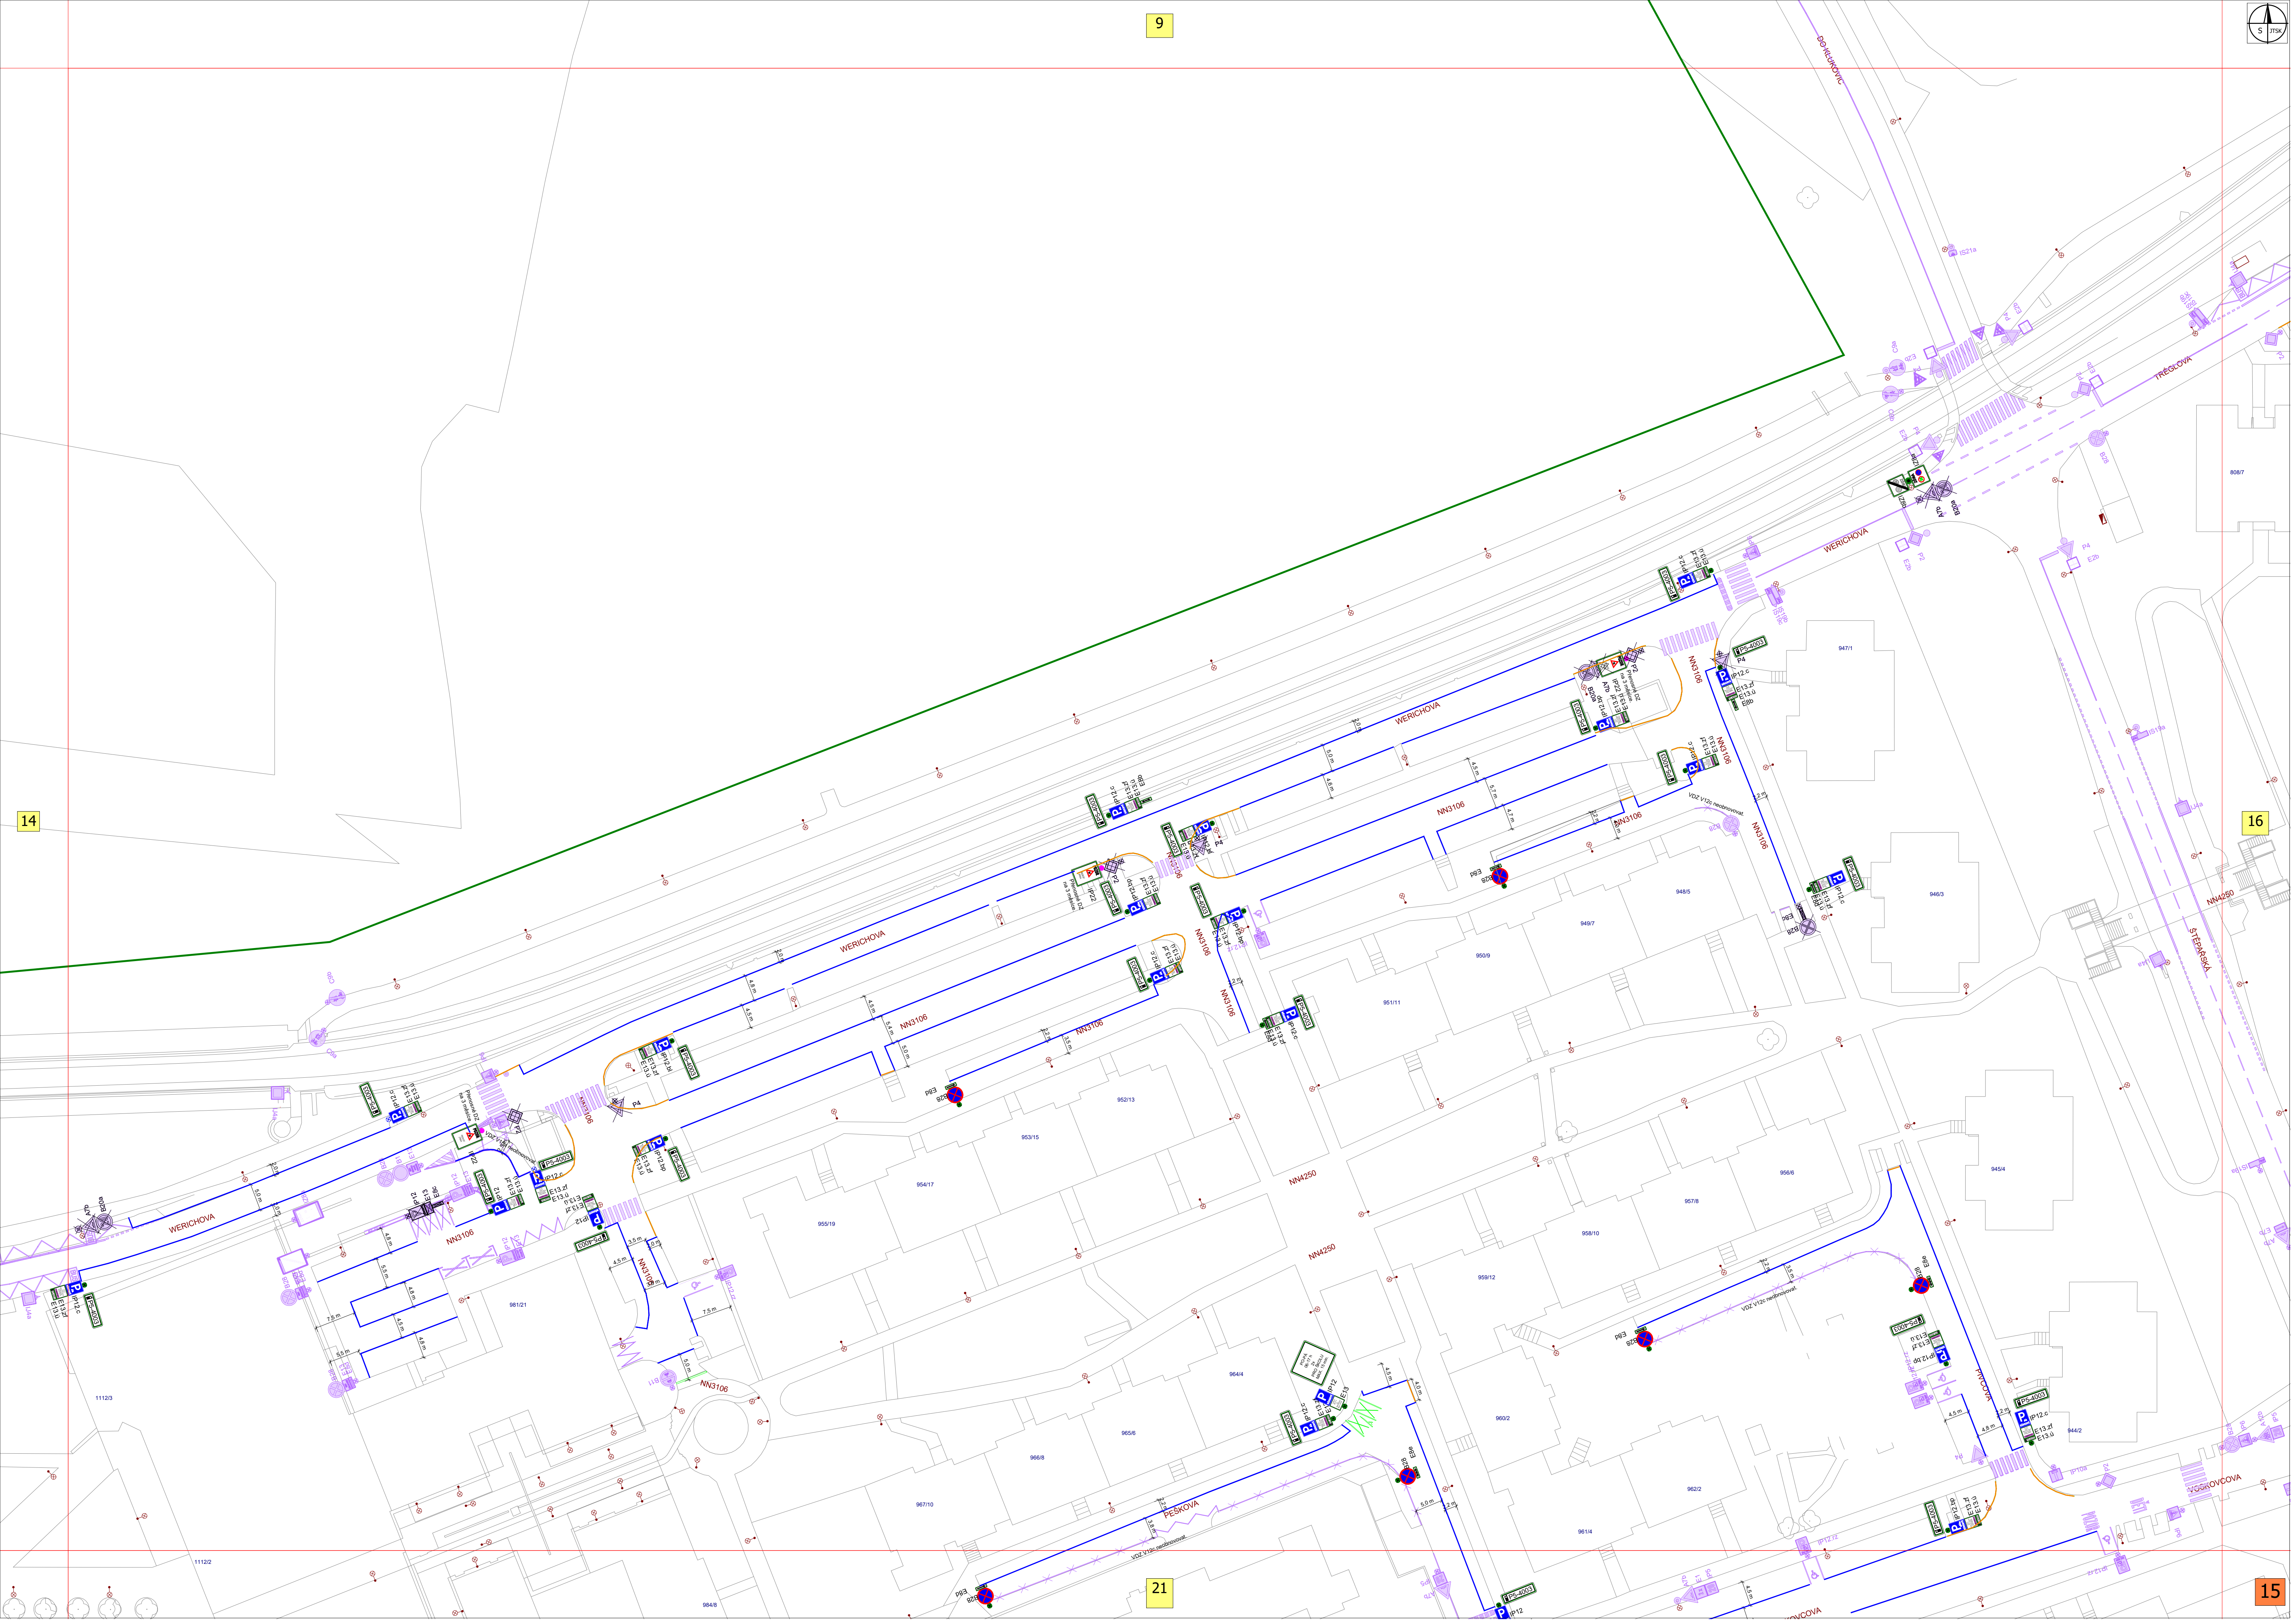

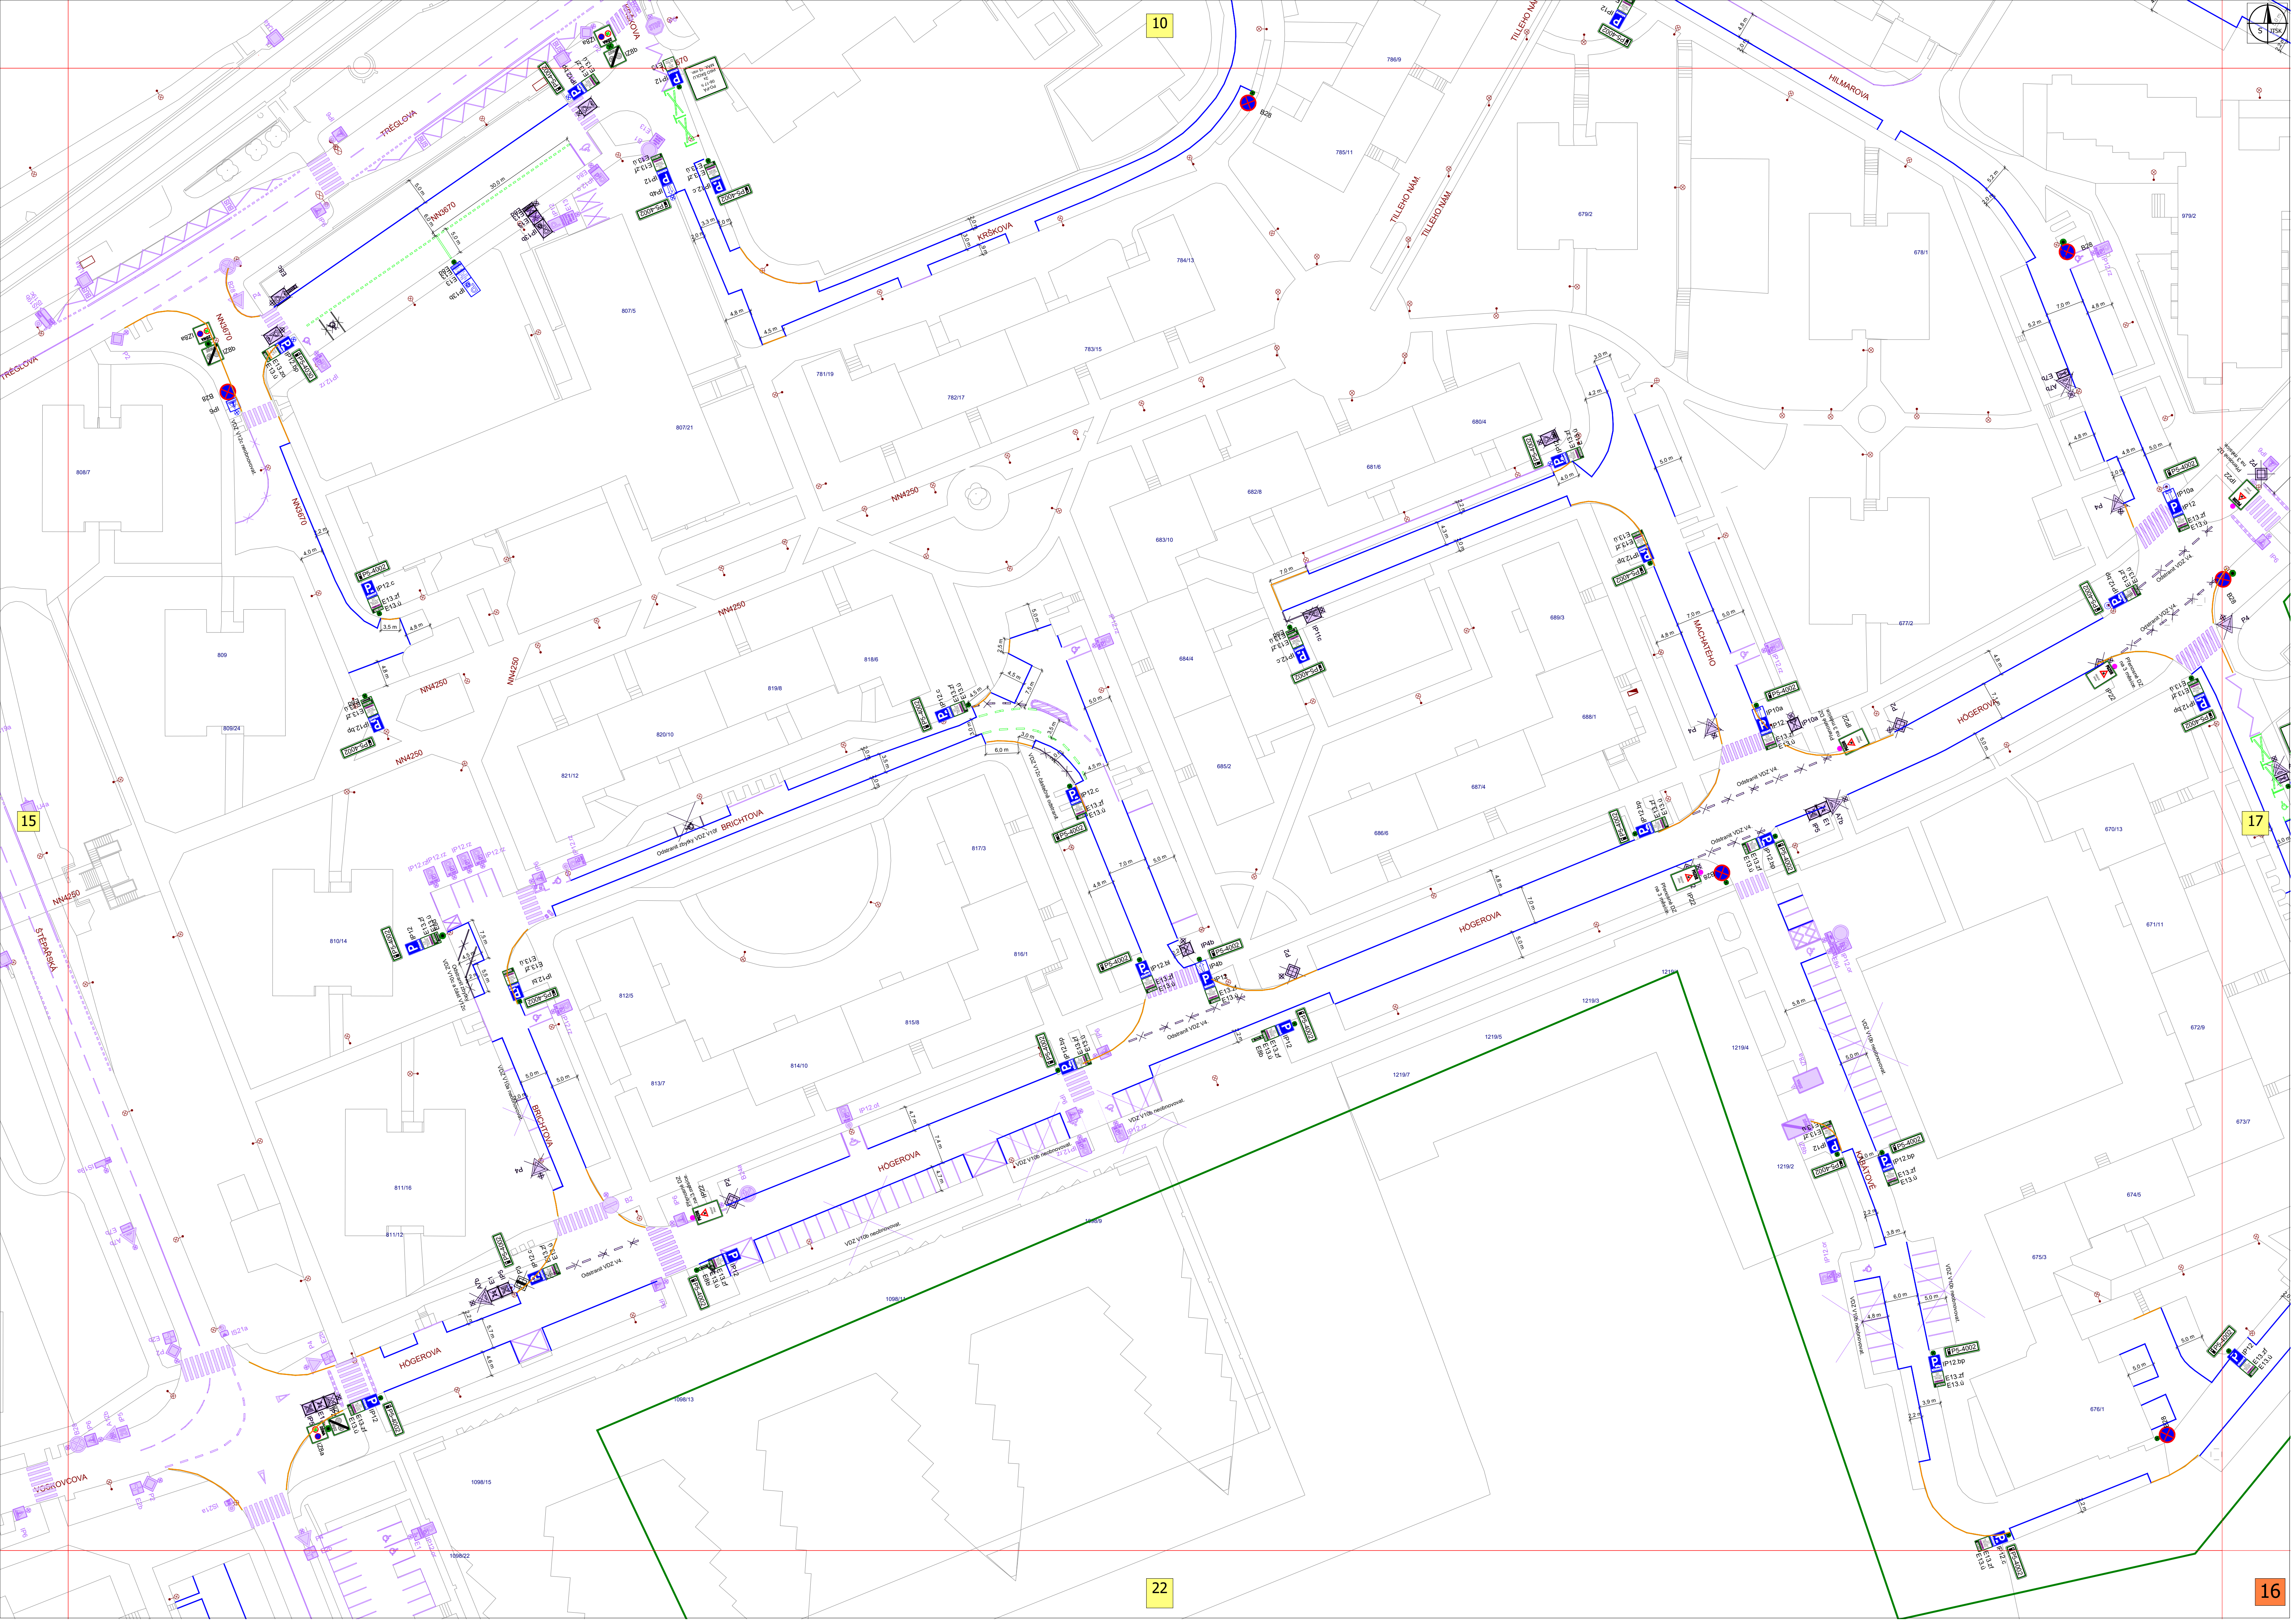

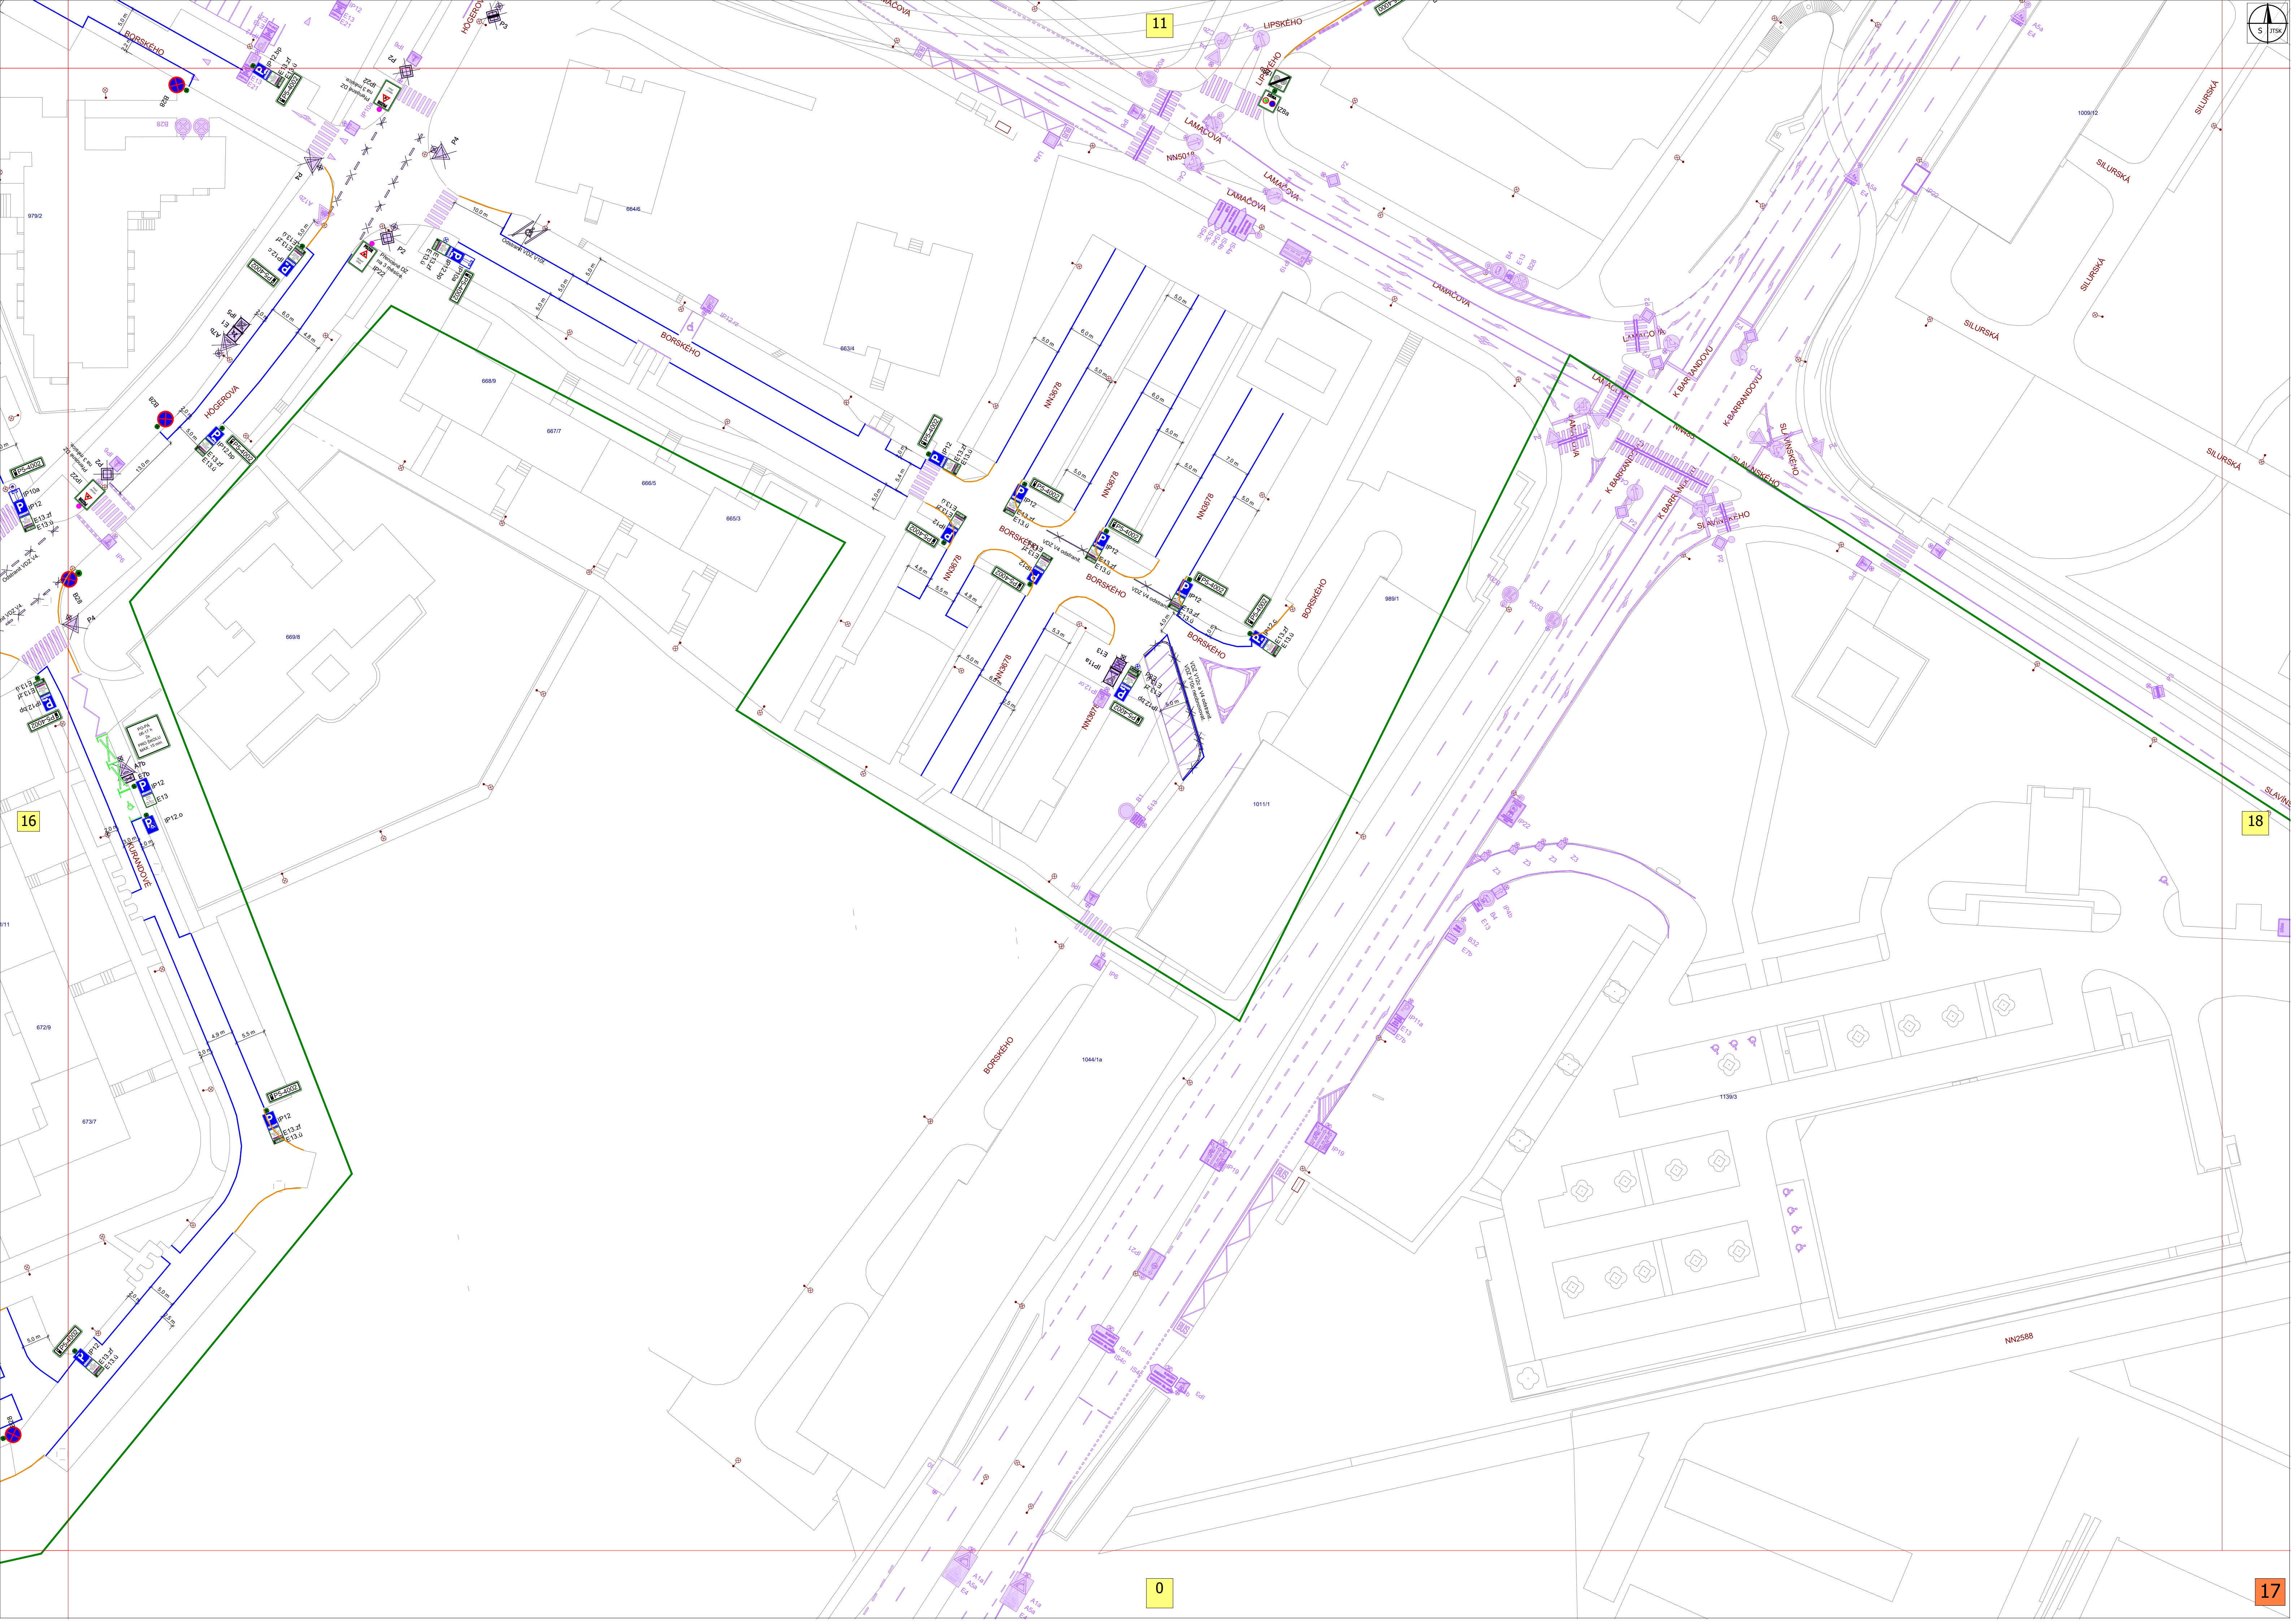

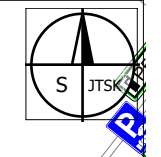



13



0


19


0


18



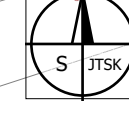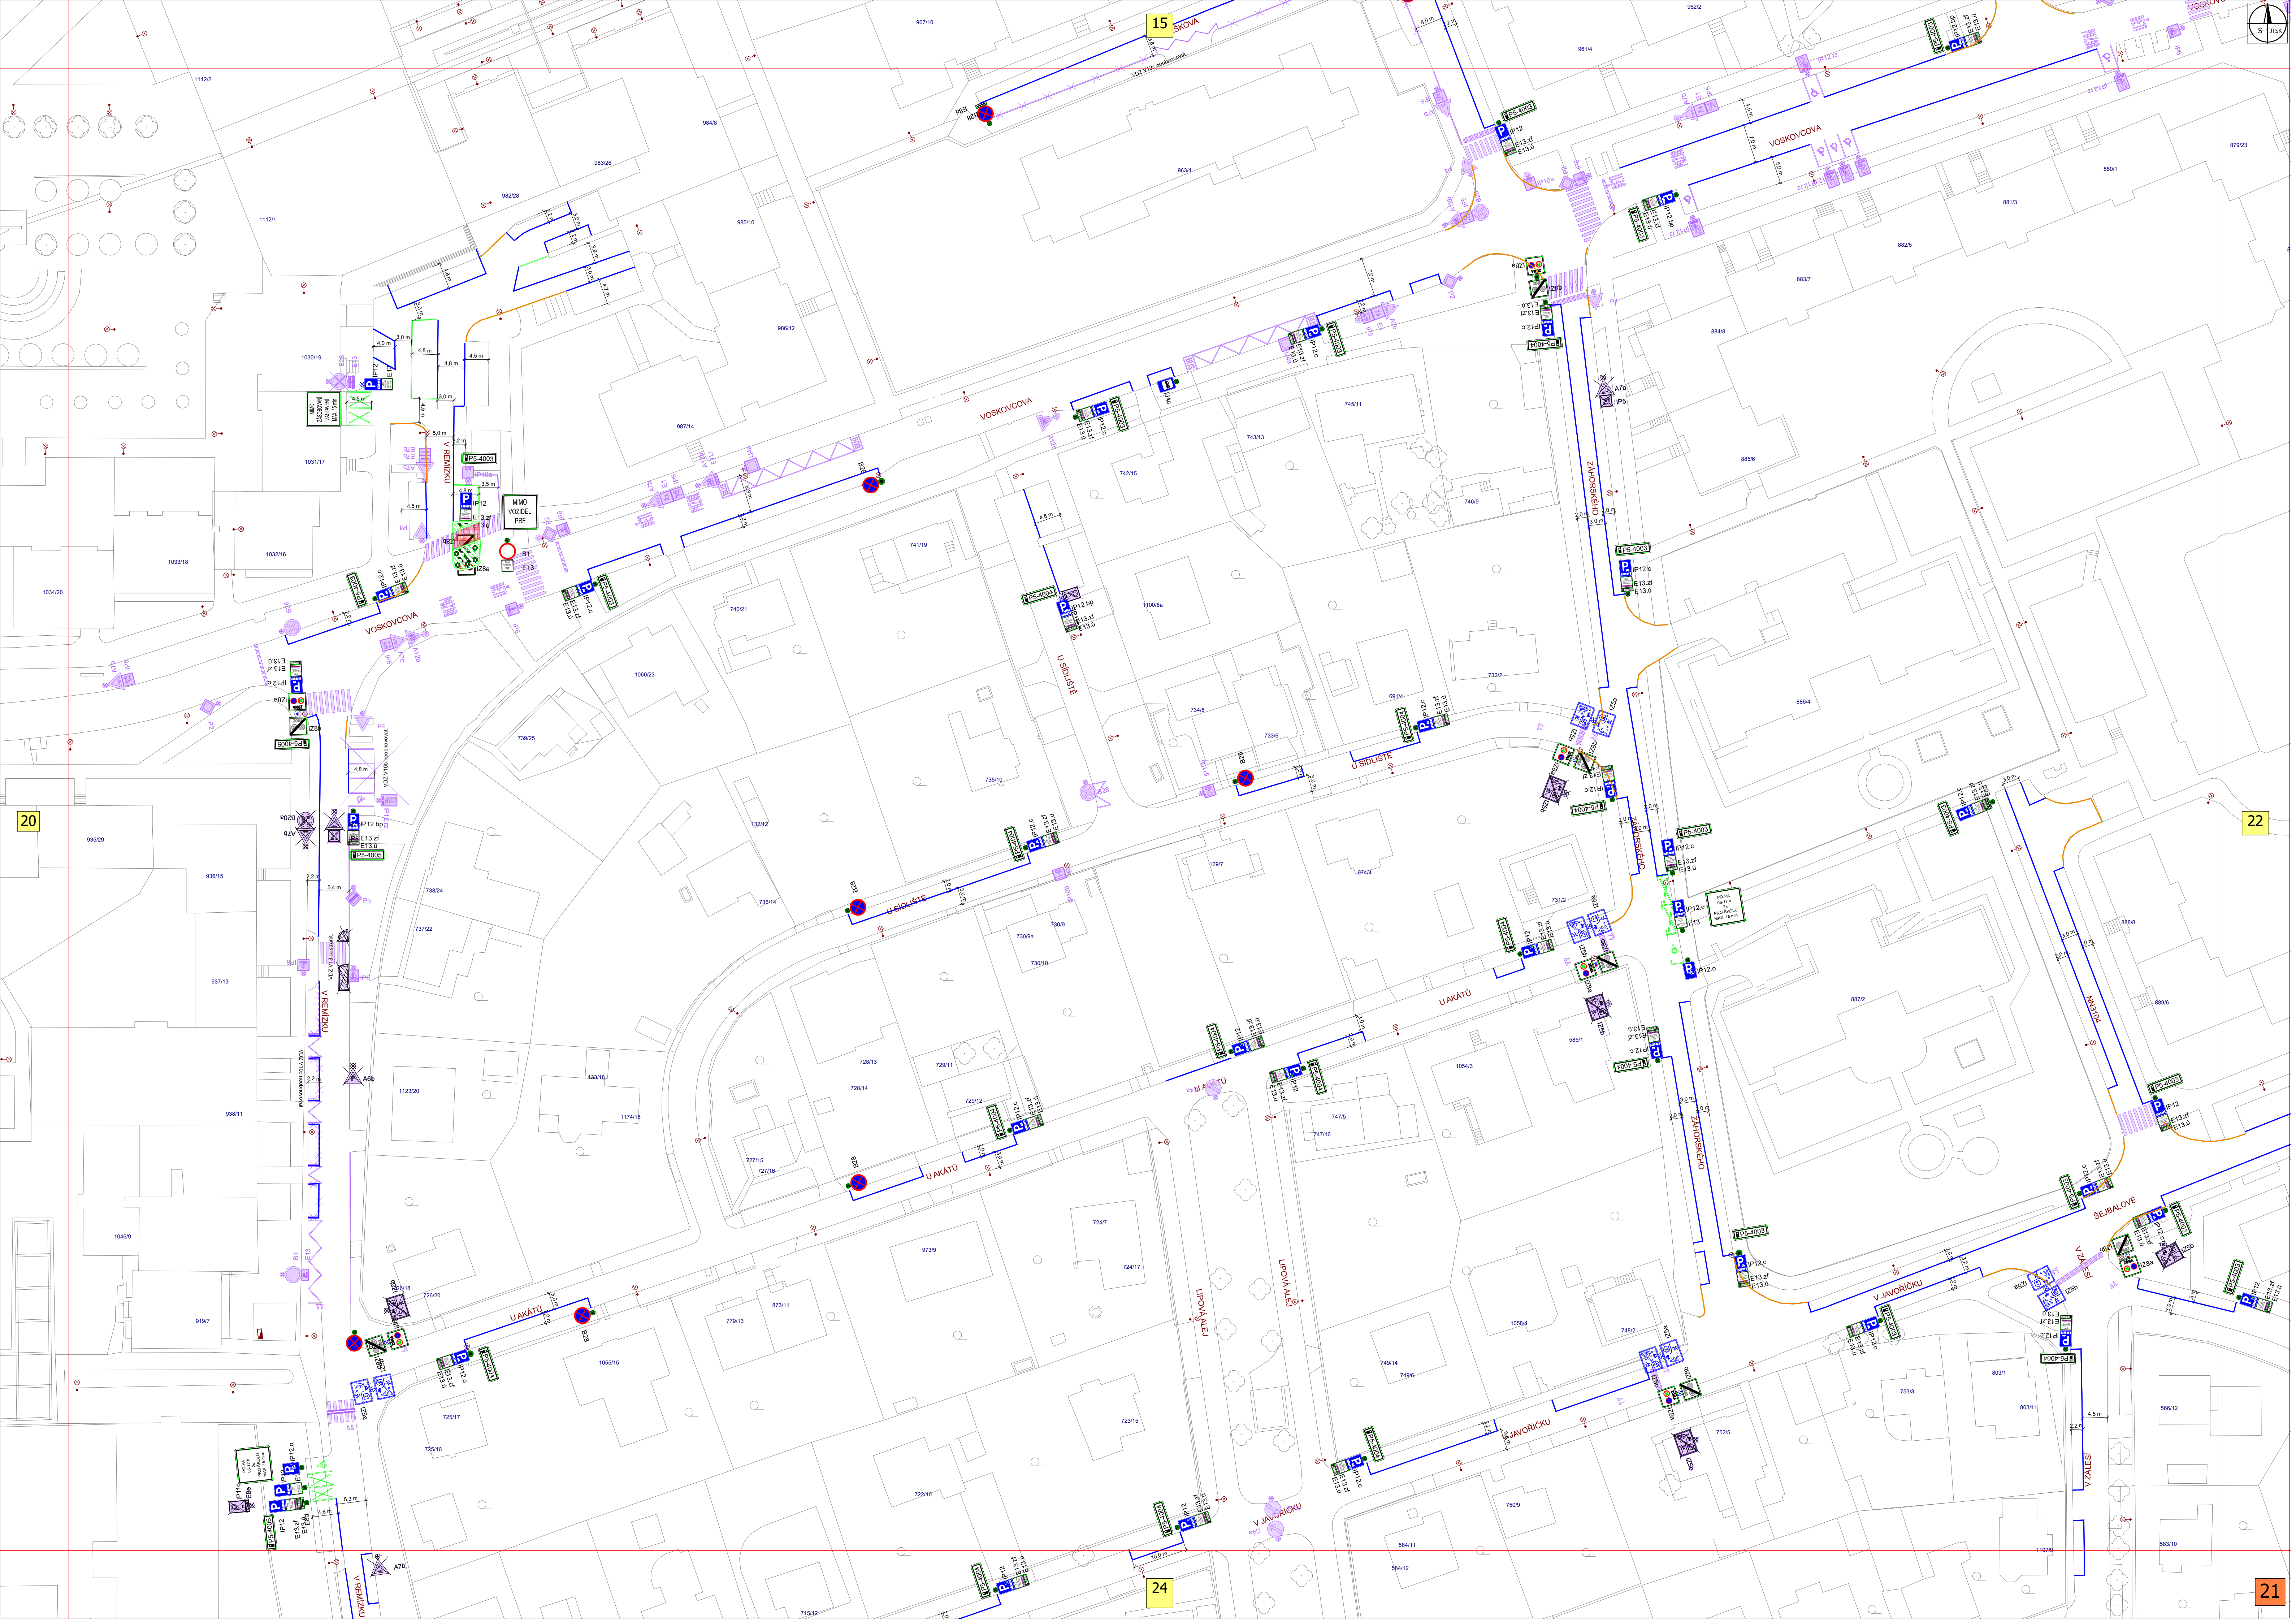

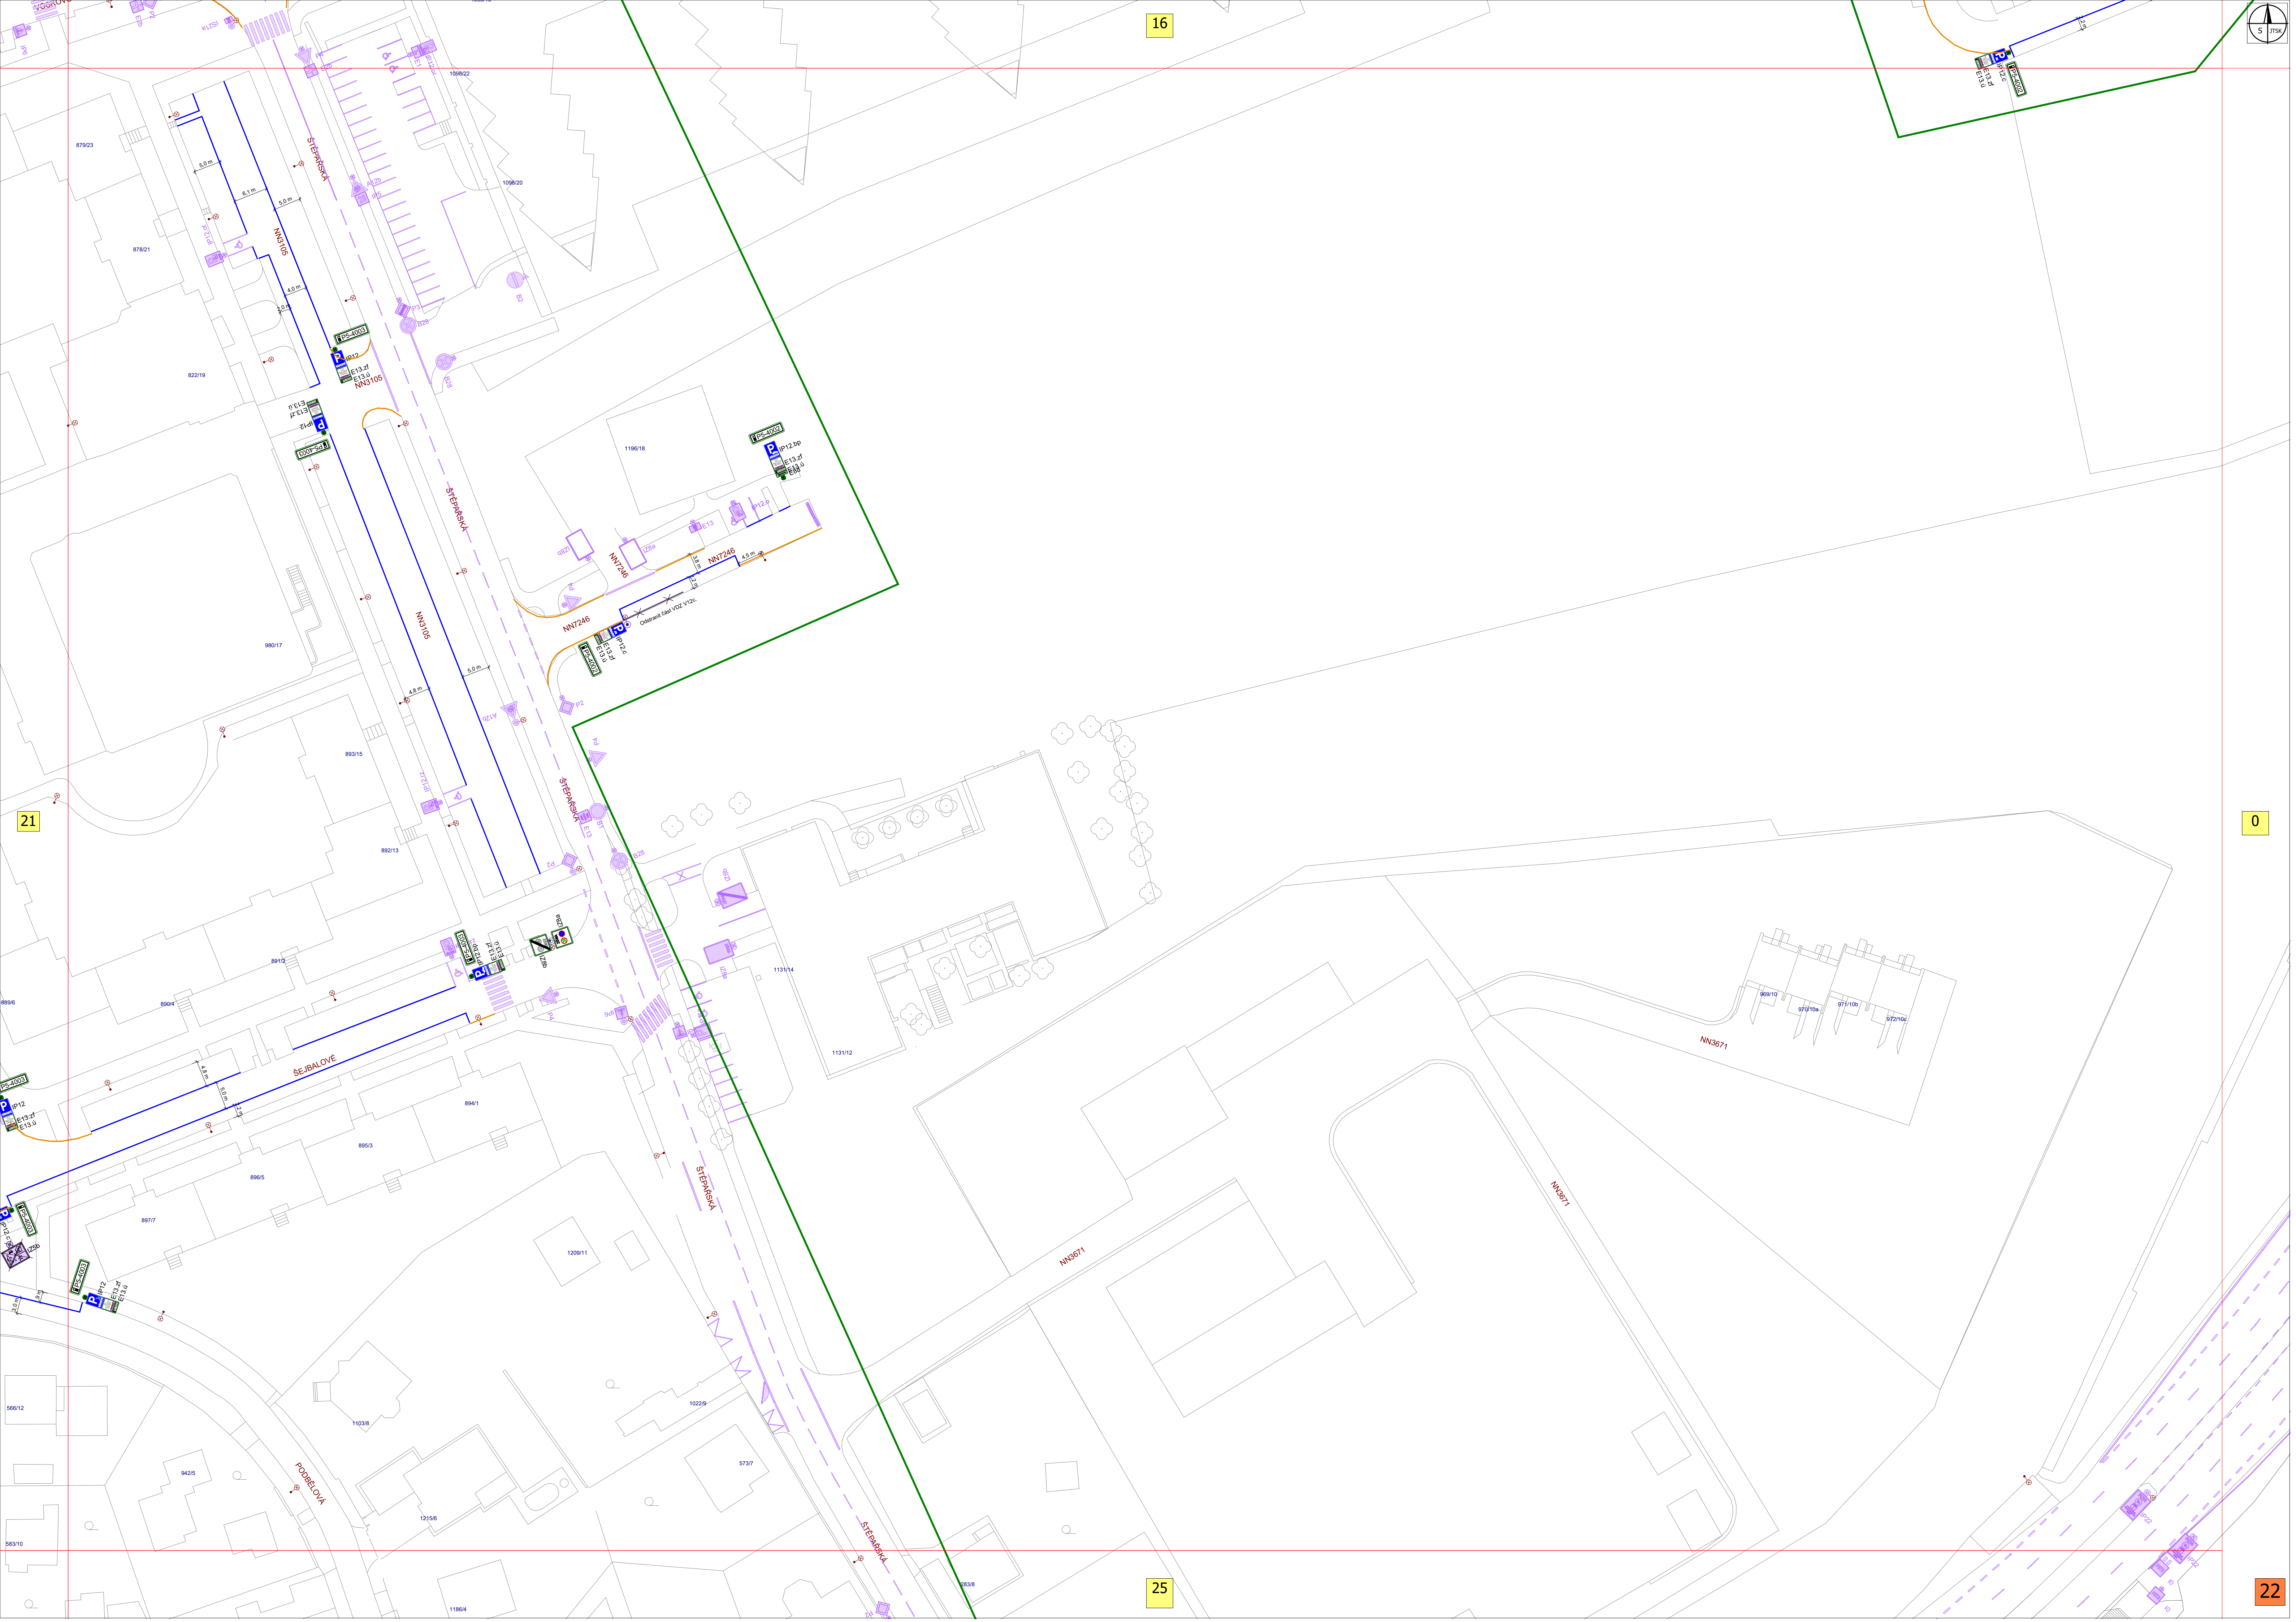

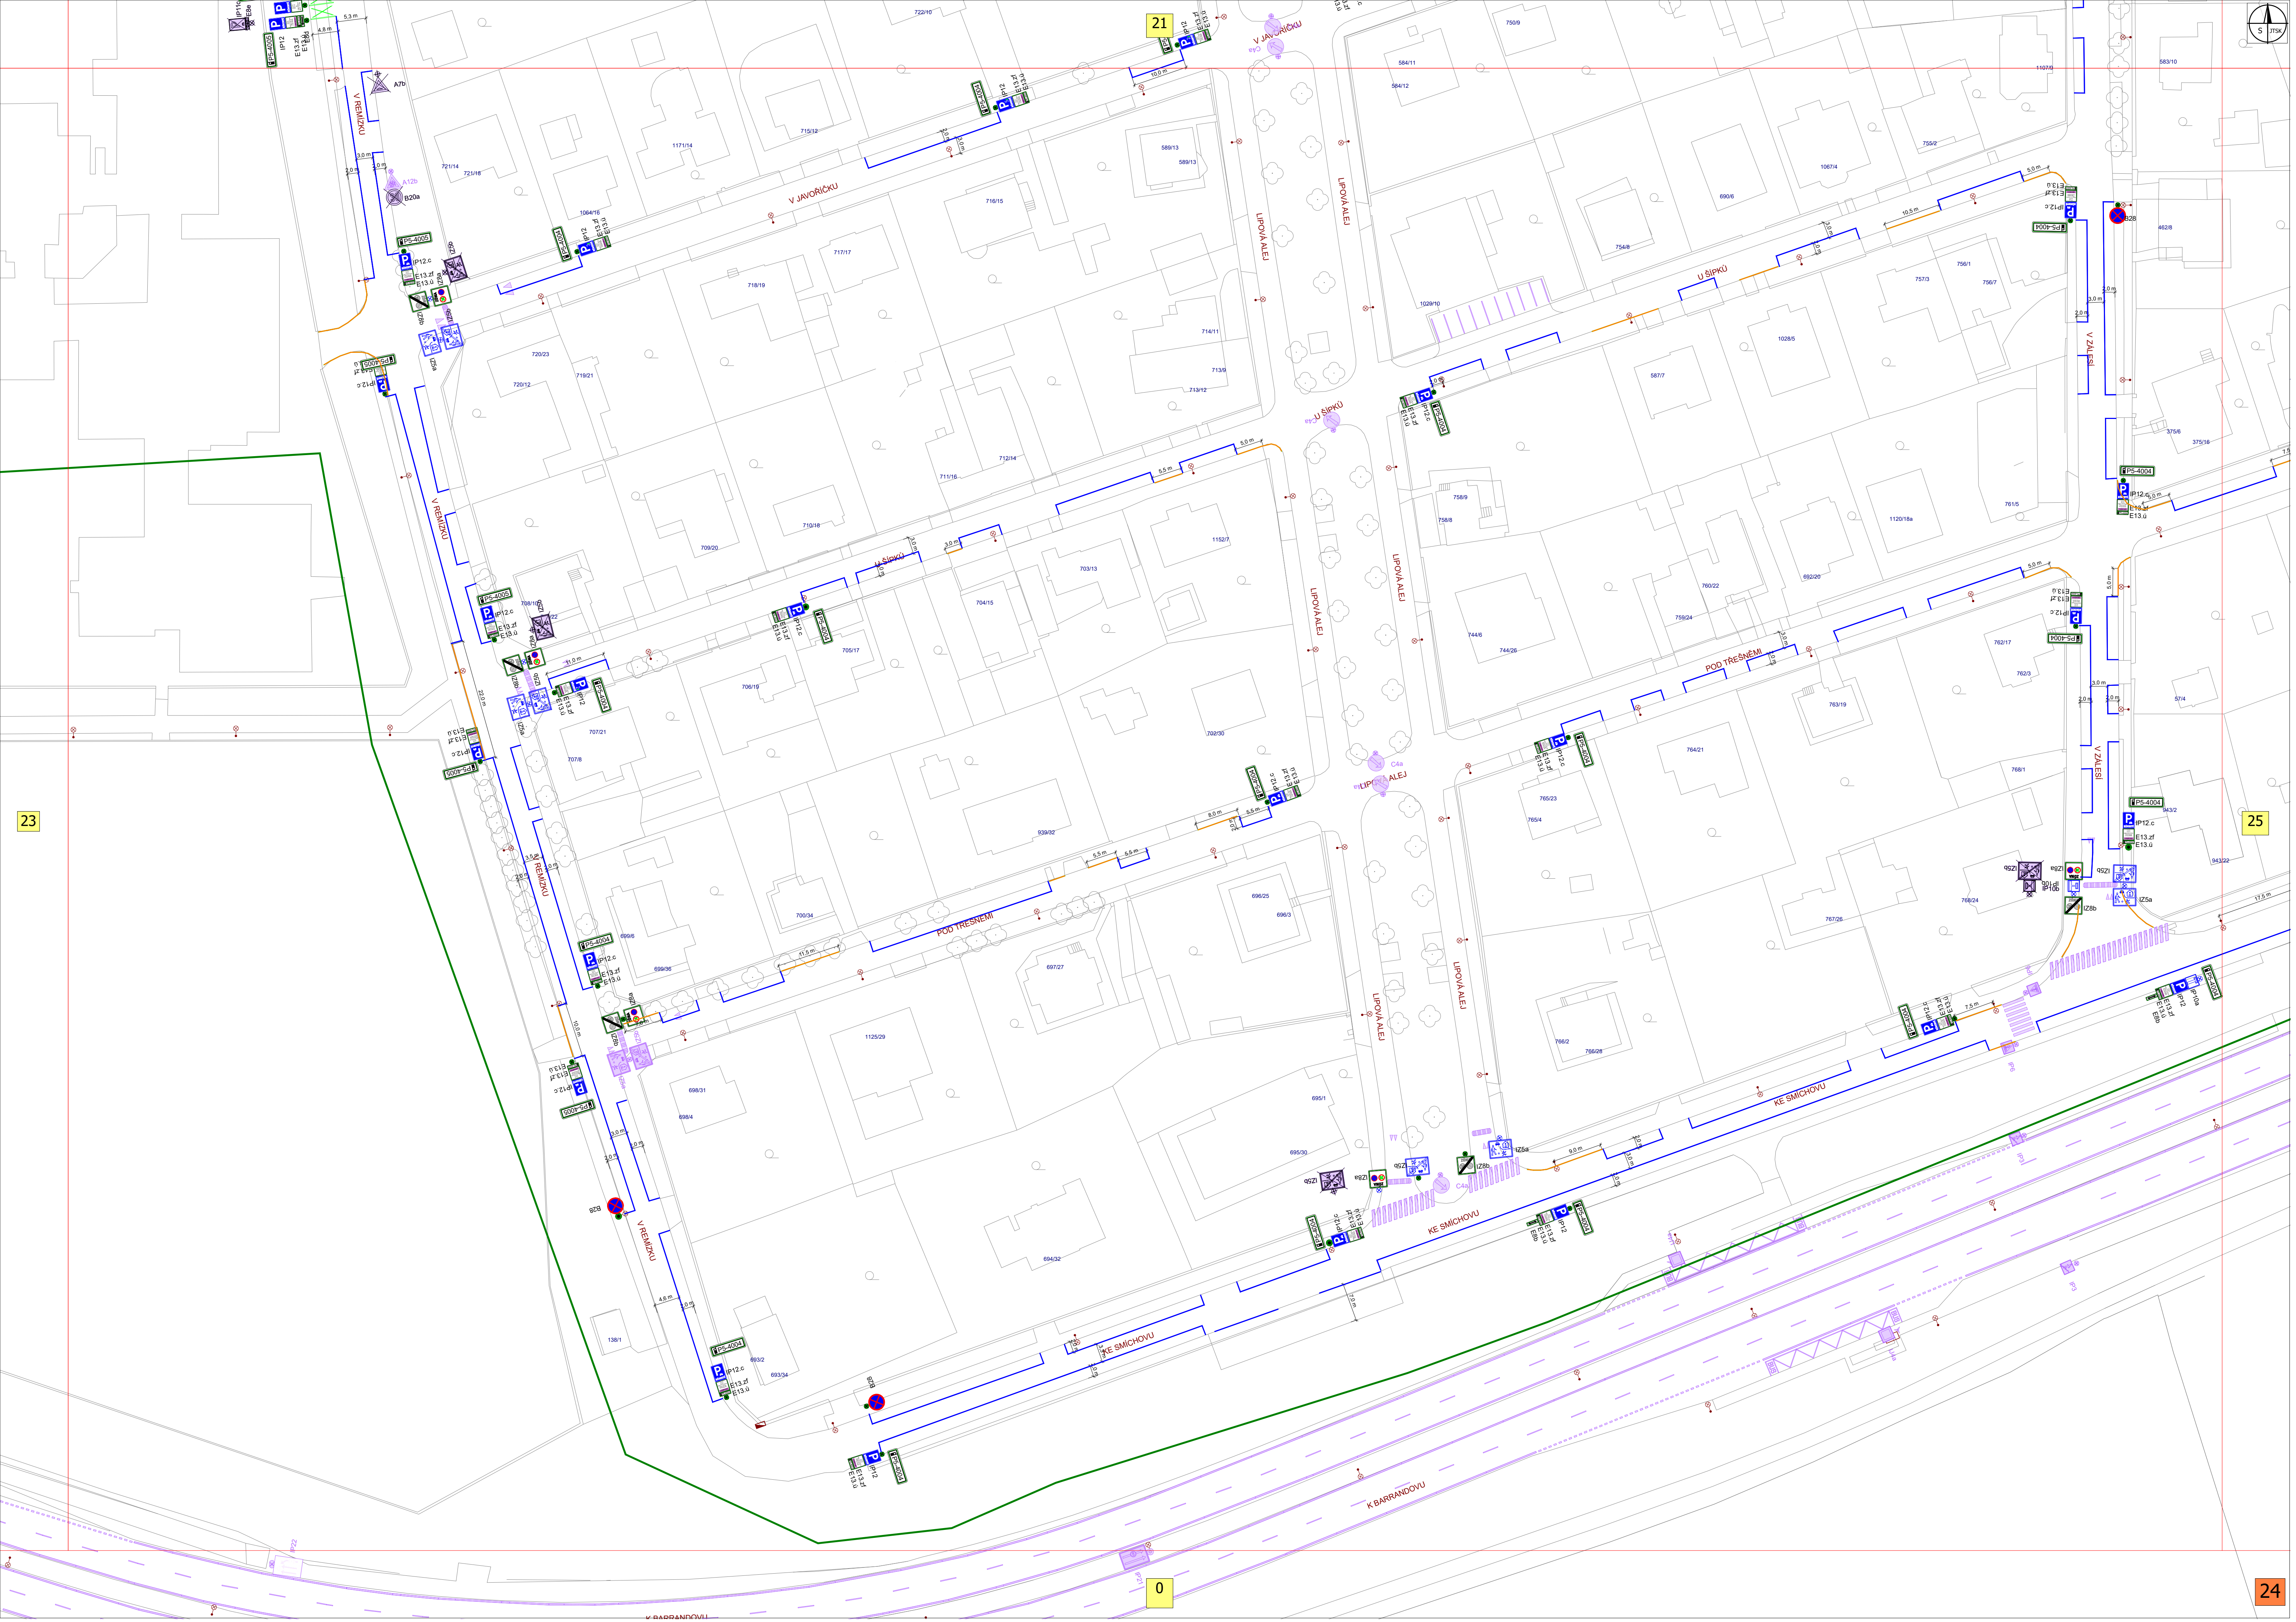

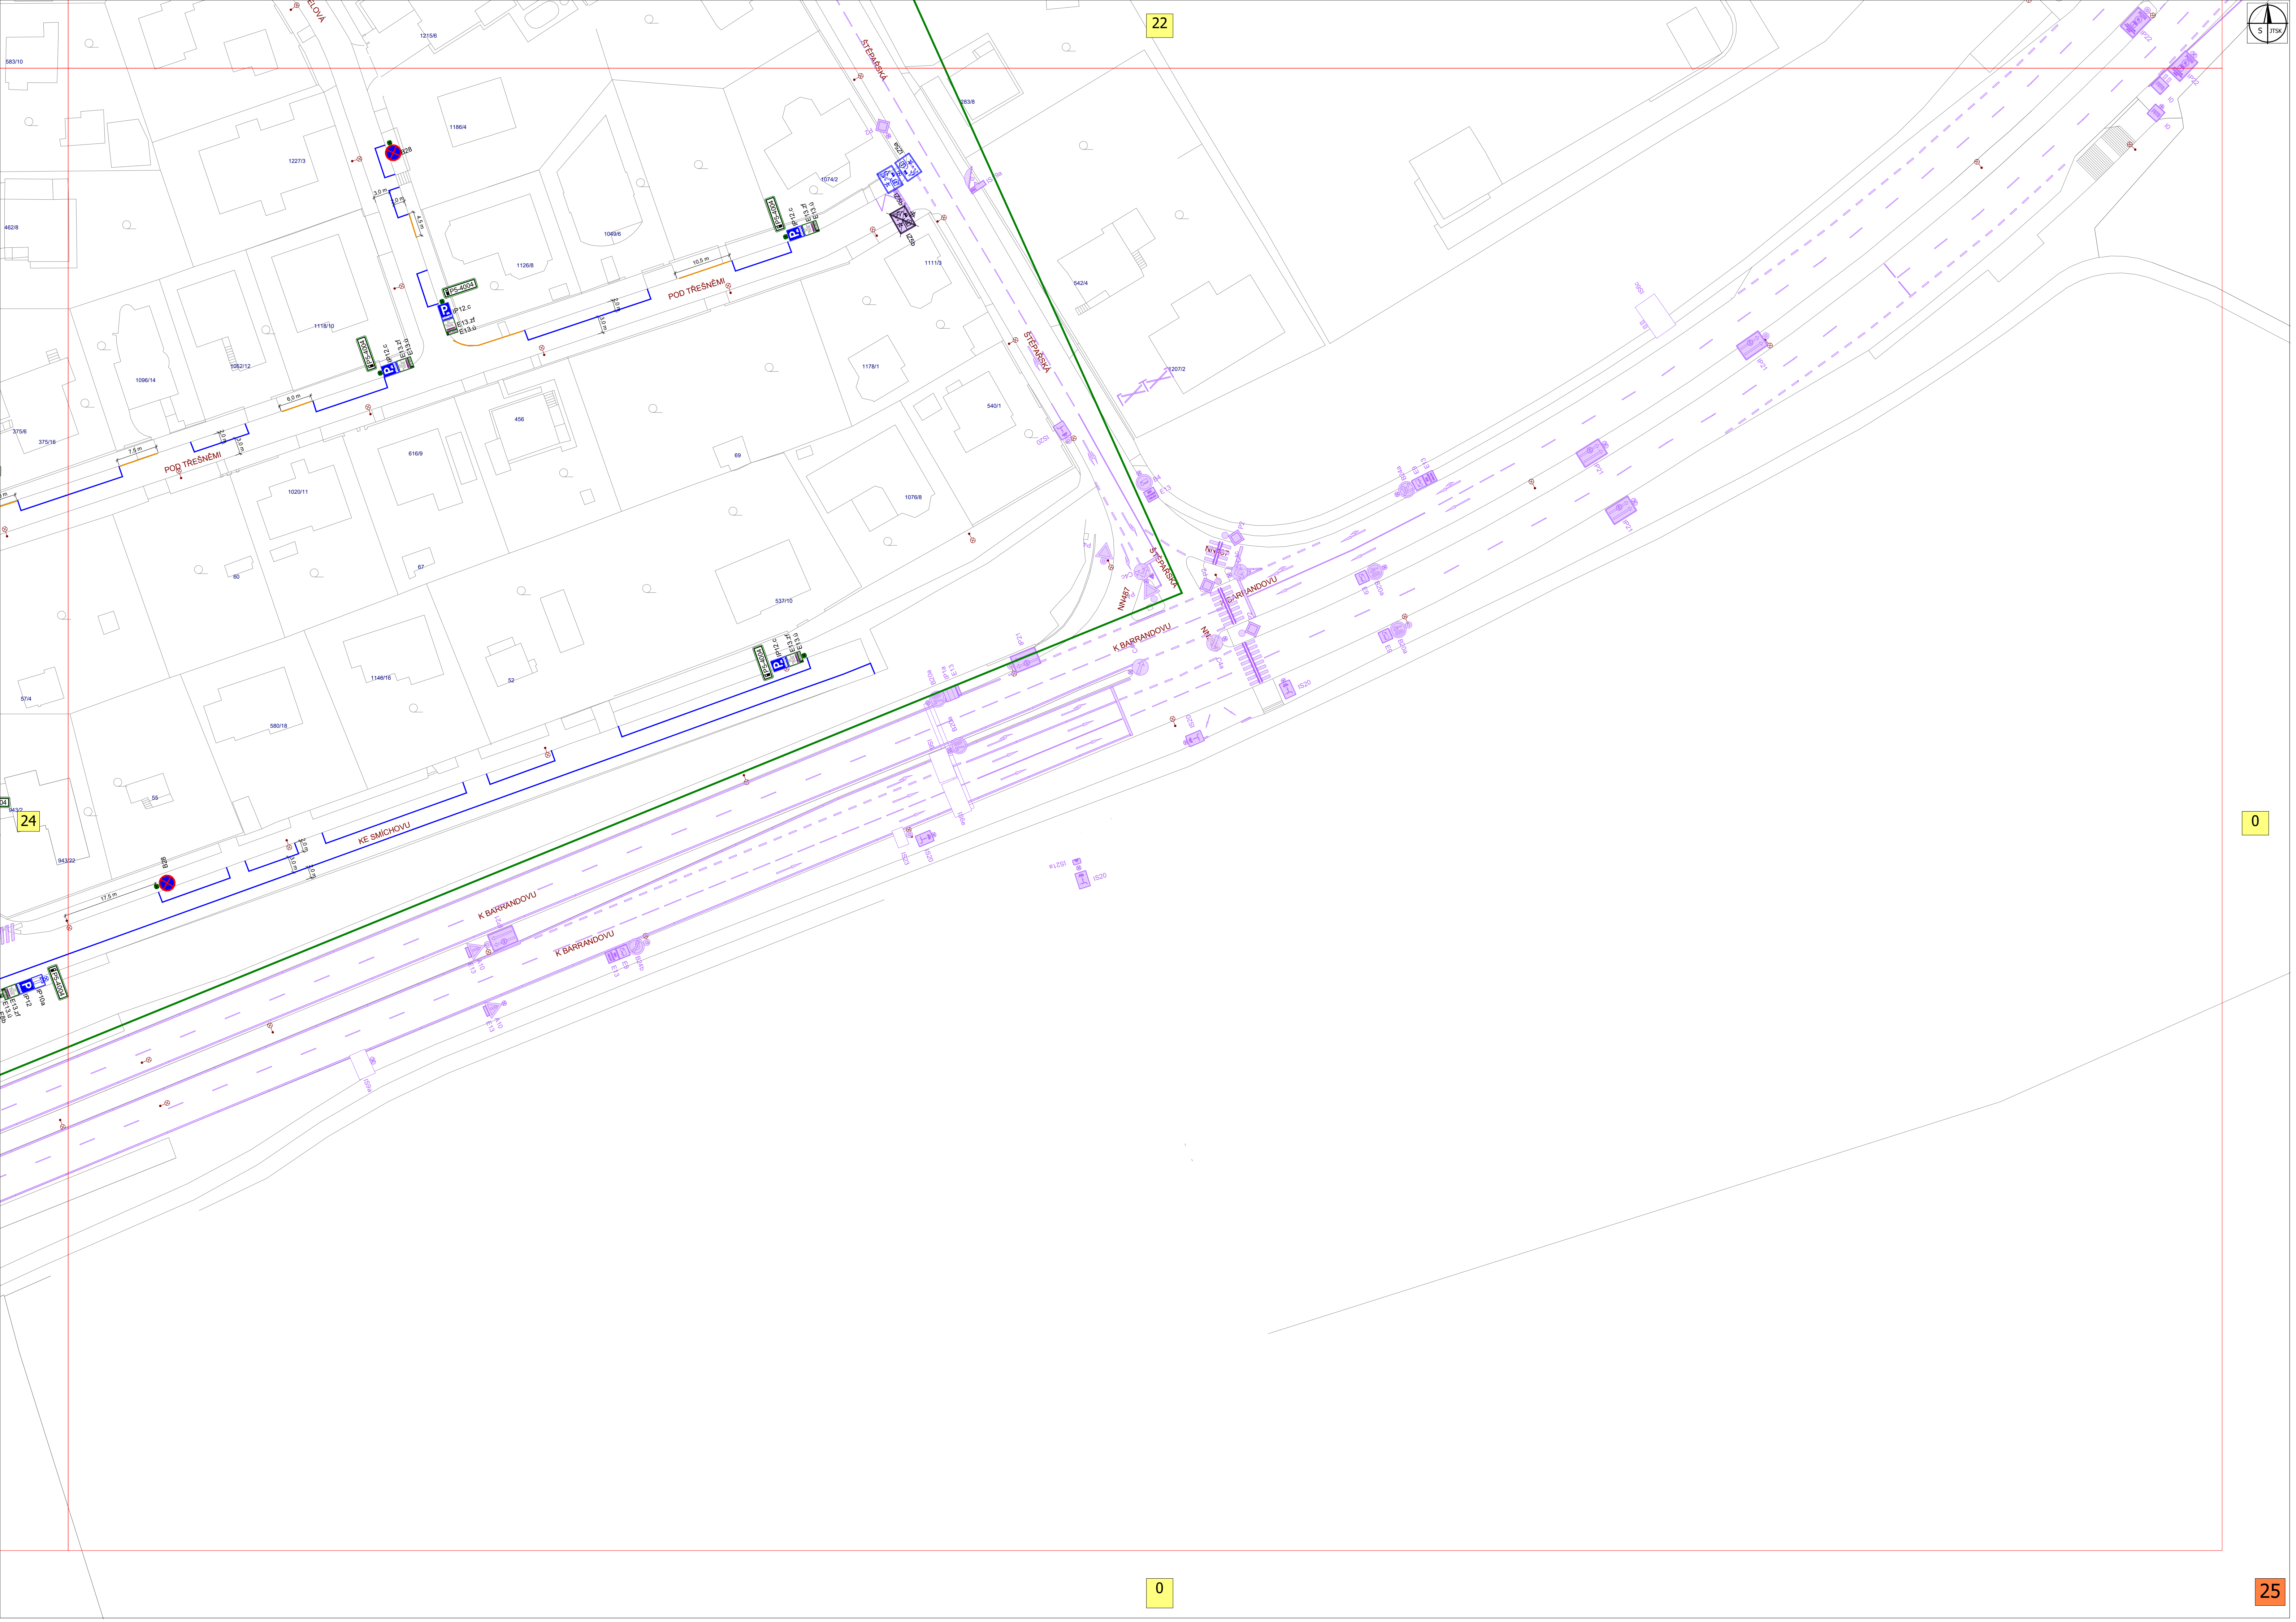

0

25