


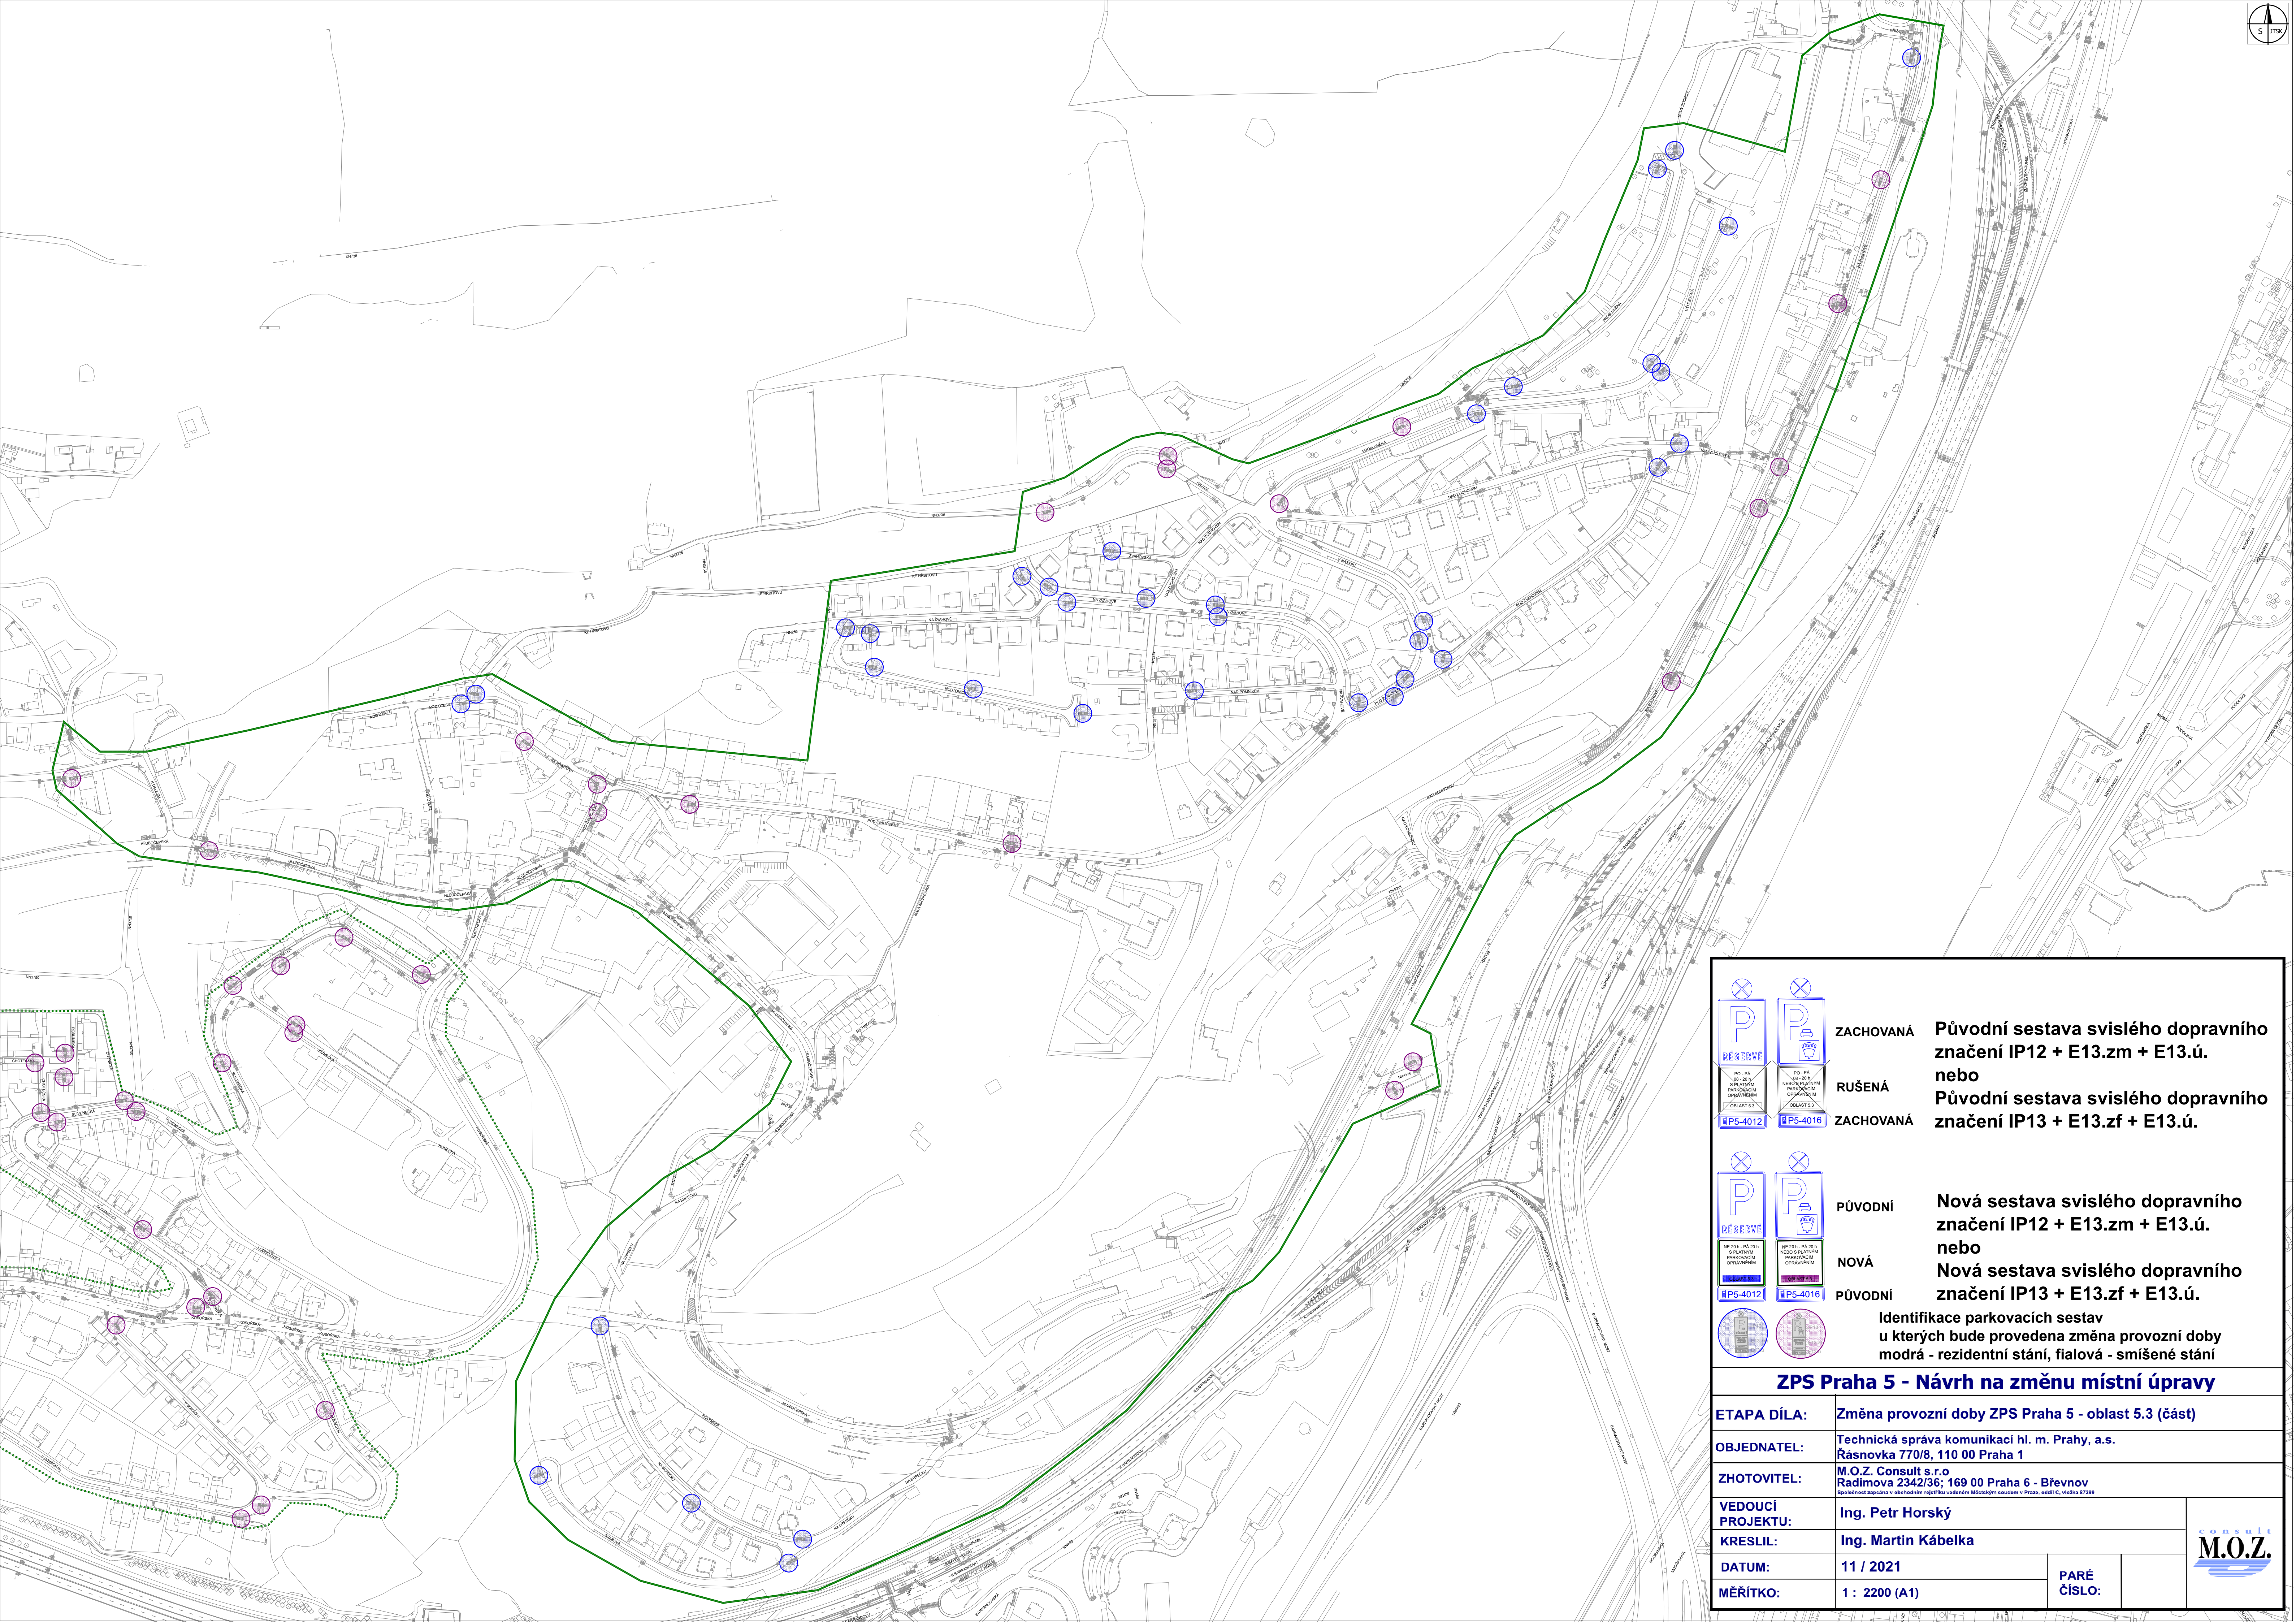

		ZACHOVANÁ	Původní sestava svislého dopravního značení IP12 + E13.zm + E13.ú.
		RUŠENÁ	nebo
		ZACHOVANÁ	Původní sestava svislého dopravního značení IP13 + E13.zf + E13.ú.
		PŮVODNÍ	Nová sestava svislého dopravního značení IP12 + E13.zm + E13.ú.
		NOVÁ	nebo
		PŮVODNÍ	Nová sestava svislého dopravního značení IP13 + E13.zf + E13.ú.
		Identifikace parkovacích sestav u kterých bude provedena změna provozní doby modrá - rezidentní stání, fialová - smíšené stání	
ZPS Praha 5 - Návrh na změnu místní úpravy			
ETAPA DÍLA:	Změna provozní doby ZPS Praha 5 - oblast 5.3 (část)		
OBJEDNATEL:	Technická správa komunikací hl. m. Prahy, a.s. Rásovkova 770/8, 110 00 Praha 1		
ZHOTOVITEL:	M.O.Z. Consult s.r.o. Radimova 2342/36; 169 00 Praha 6 - Břevnov Společnost zapsaná v obchodním rejstříku vedeném Městským soudem v Praze, oddíl C, vložka 87206		
VEDOUcí PROJEKTU:	Ing. Petr Horský		
KRESLIL:	Ing. Martin Kábelka		
DATUM:	11 / 2021	PARÉ	
MĚŘÍTKO:	1 : 2200 (A1)	ČÍSLO:	