


Celková situace - 1. díl

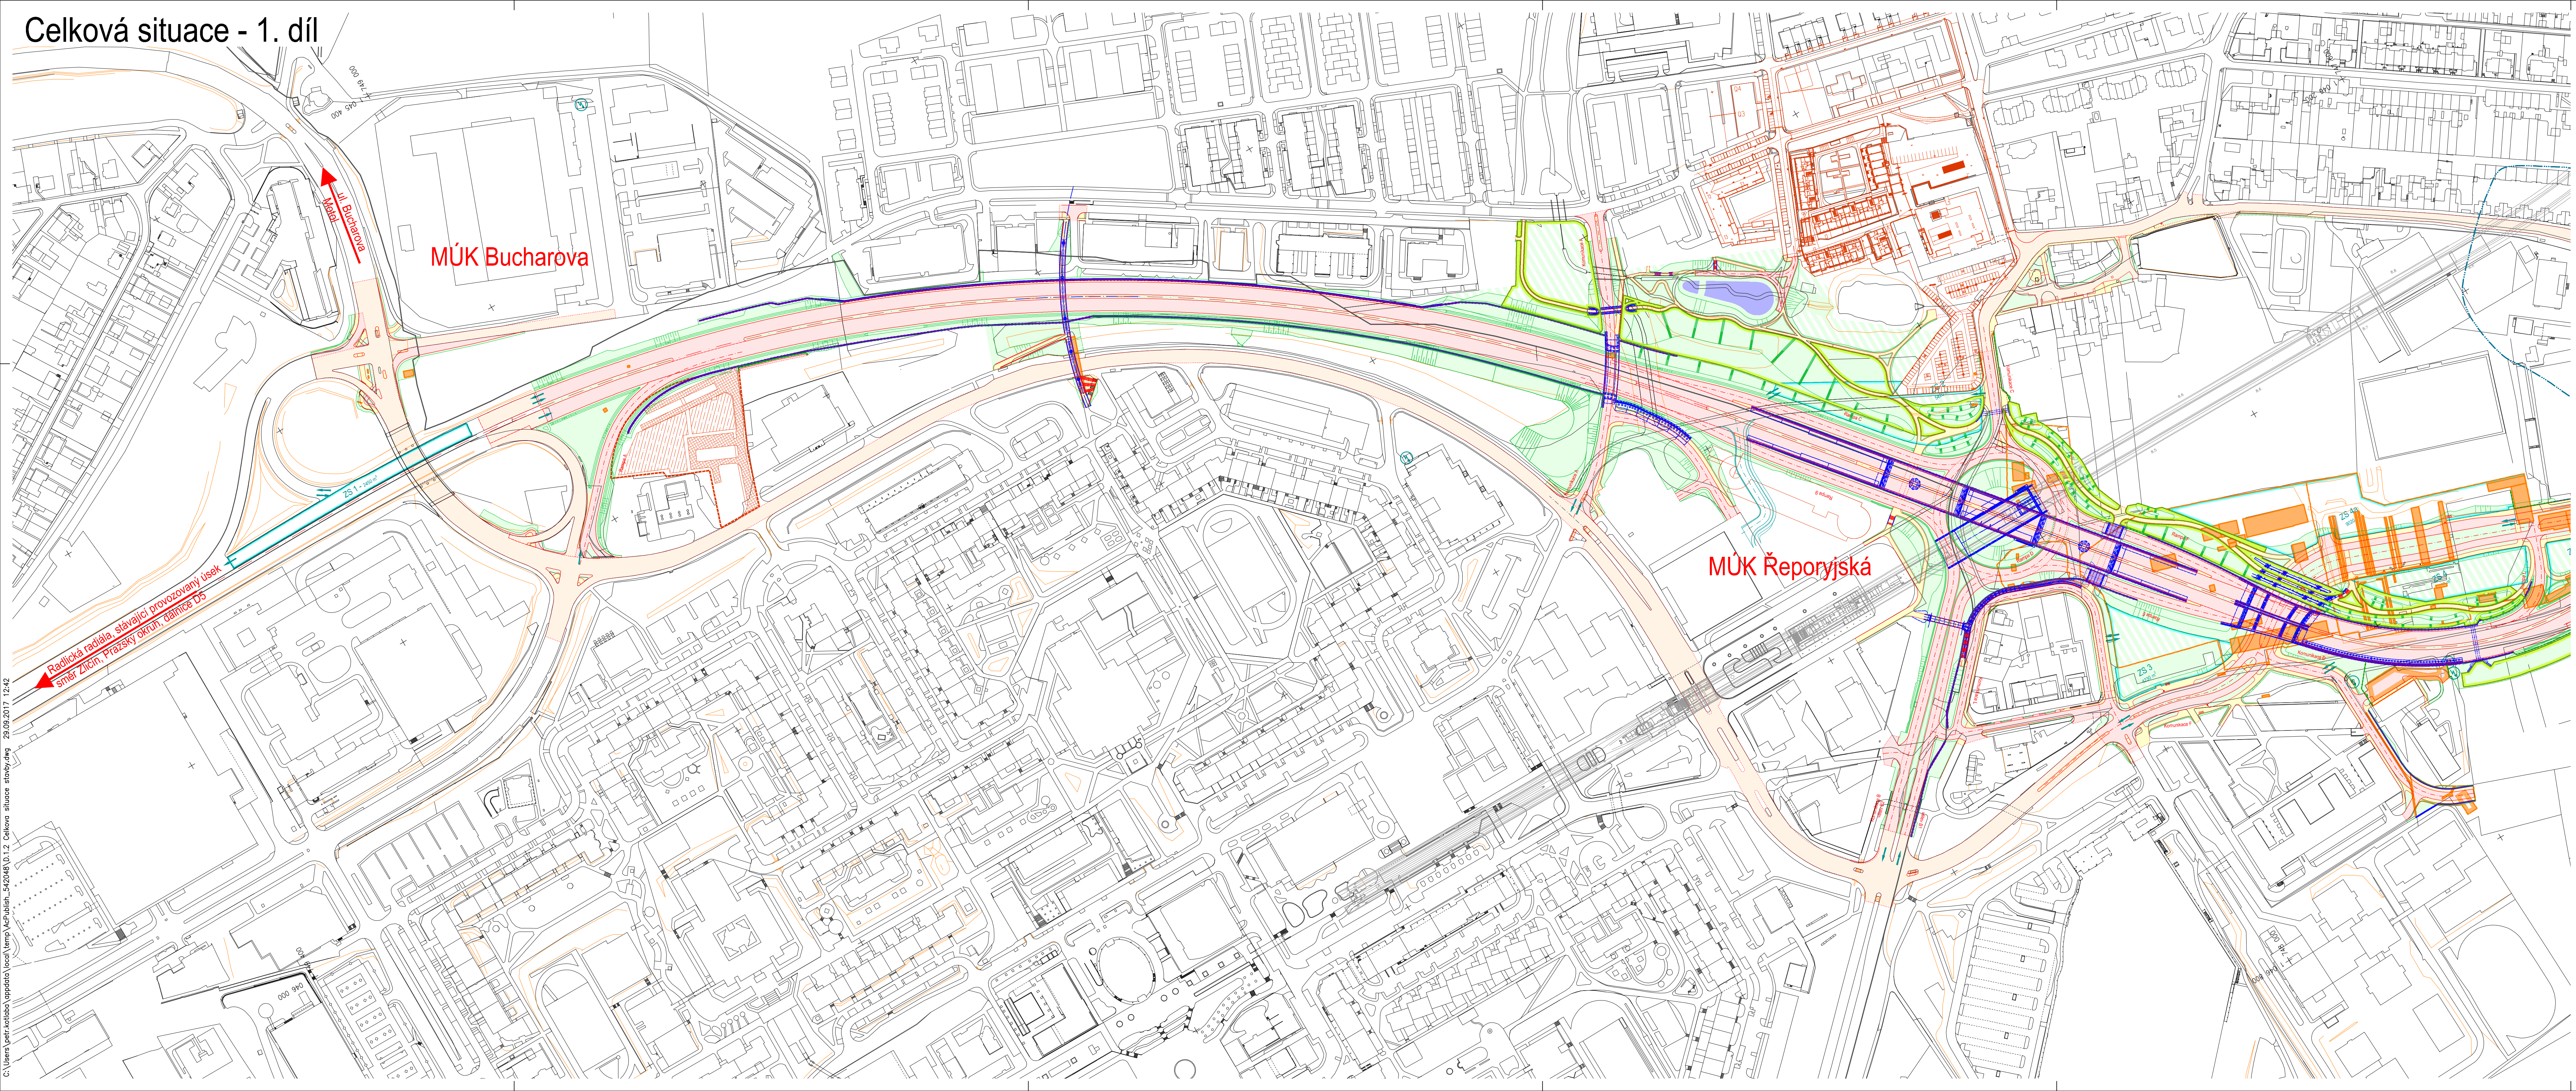

Legenda nového stavu - celková situace - měř: 1:2000

LEGENDA NOVÉHO STAVU:

- nový stav komunikačních objektů
- nový stav svahů a terénních úprav
- nový stav umělých objektů na trase (mosty, tunely, opěrné a zábrnní zdi)
- nové vozovky
- nové chodníky a dlaždi podobné plochy
- rekonstruované vozovky
- římsky zdi, mosty, střechy a podobné plochy
- zelené plochy, svahy, terénní úpravy
- vodní plocha a tok
- vegetační úpravy mimo terénní úpravy
- vegetační úpravy v biokoridoru
- demolované komunikace
- hranice demolačních areálů
- demolované budovy
- protihlukové stěny
- oplocení
- dražní objekty a zařízení


plachty zařízení staveniště
vjezdy na staveniště

Předpokládaný dosah indukovaných účinků stavby tunelu
deformační účinky
dynamické účinky
deprezní křivka hladiny podzemní vody

LEGENDA STÁVAJÍCÍHO STAVU:

mapový podklad IPR DMP

kresba mapy (hranice parcel, budovy, komunikace)
podzemní objekty, tunely
výhledy - vstřevnice
ochranná pásma (metra, drah)
zvětšete chráněná území - hranice
ochranná pásma zvětšete chráněných území
Dlaždi, cizí investice (v přípravné nebo ve výstavbě)

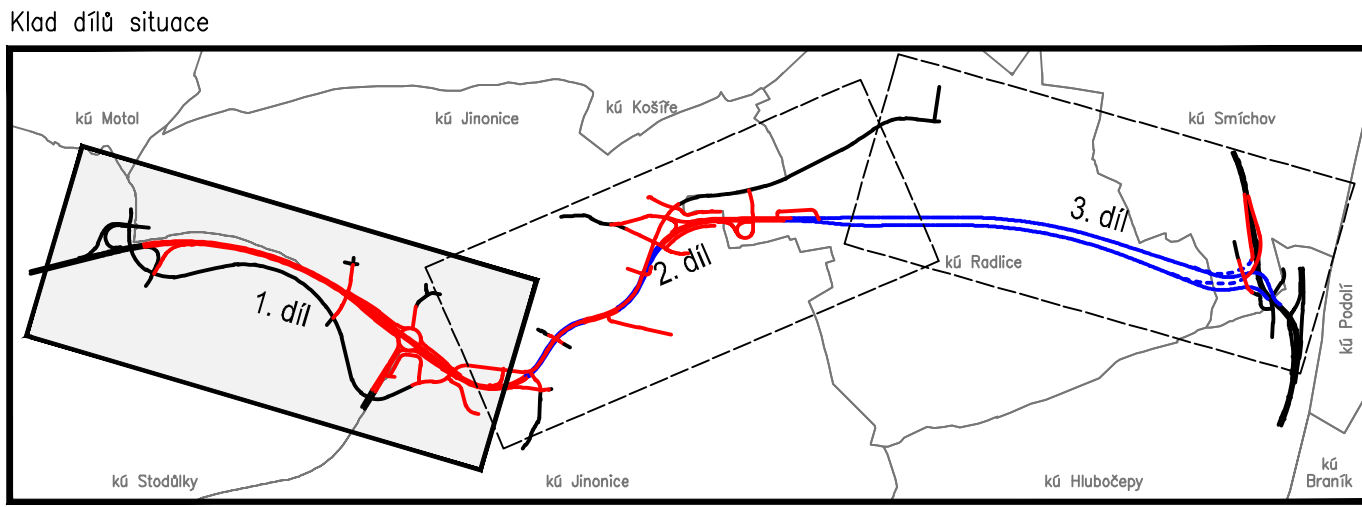

Zpracovatel dokumentace:

Výškový systém Bpv
Souřadnicový systém JTSK

sdržení PUDIS SATRA

sdržení zastoupeno: PUDIS a.s., Nad Vodovodem 2/3258, 100 31 Praha 10, tel.: +420 267 004 111, www.pudis.cz, info@pudis.cz

Vypracoval: kolektiv	Odpovědný projektant: Ing. Miroslav Kalina	Investor: Hlavní město Praha OSI MHMP Vyšehradská 2075/51 128 00, Praha 2
Hlavní inženýr projektu: Ing. Miroslav Kalina Ing. Lukáš Grünwald	Zastoupení PUDIS: Ing. Martin Höfler Ing. Jan Vlček	zastoupený mandátářem: VIS a.s.
Kontrola: Ing. Miroslav Kalina	Stavba: SATRA Ing. Ludvík Šajtar	
Číslo zakázky: D-16-013	Datum: 09.2017	

Alce:
Radlická radiála JZM - Smíchov
stavba č. 9567


Měřítka:
1:2000

Formát:
12x A4

Stupeň:
DUR

Číslo přílohy:
D.1.2.1

Celková situace - 3. díl

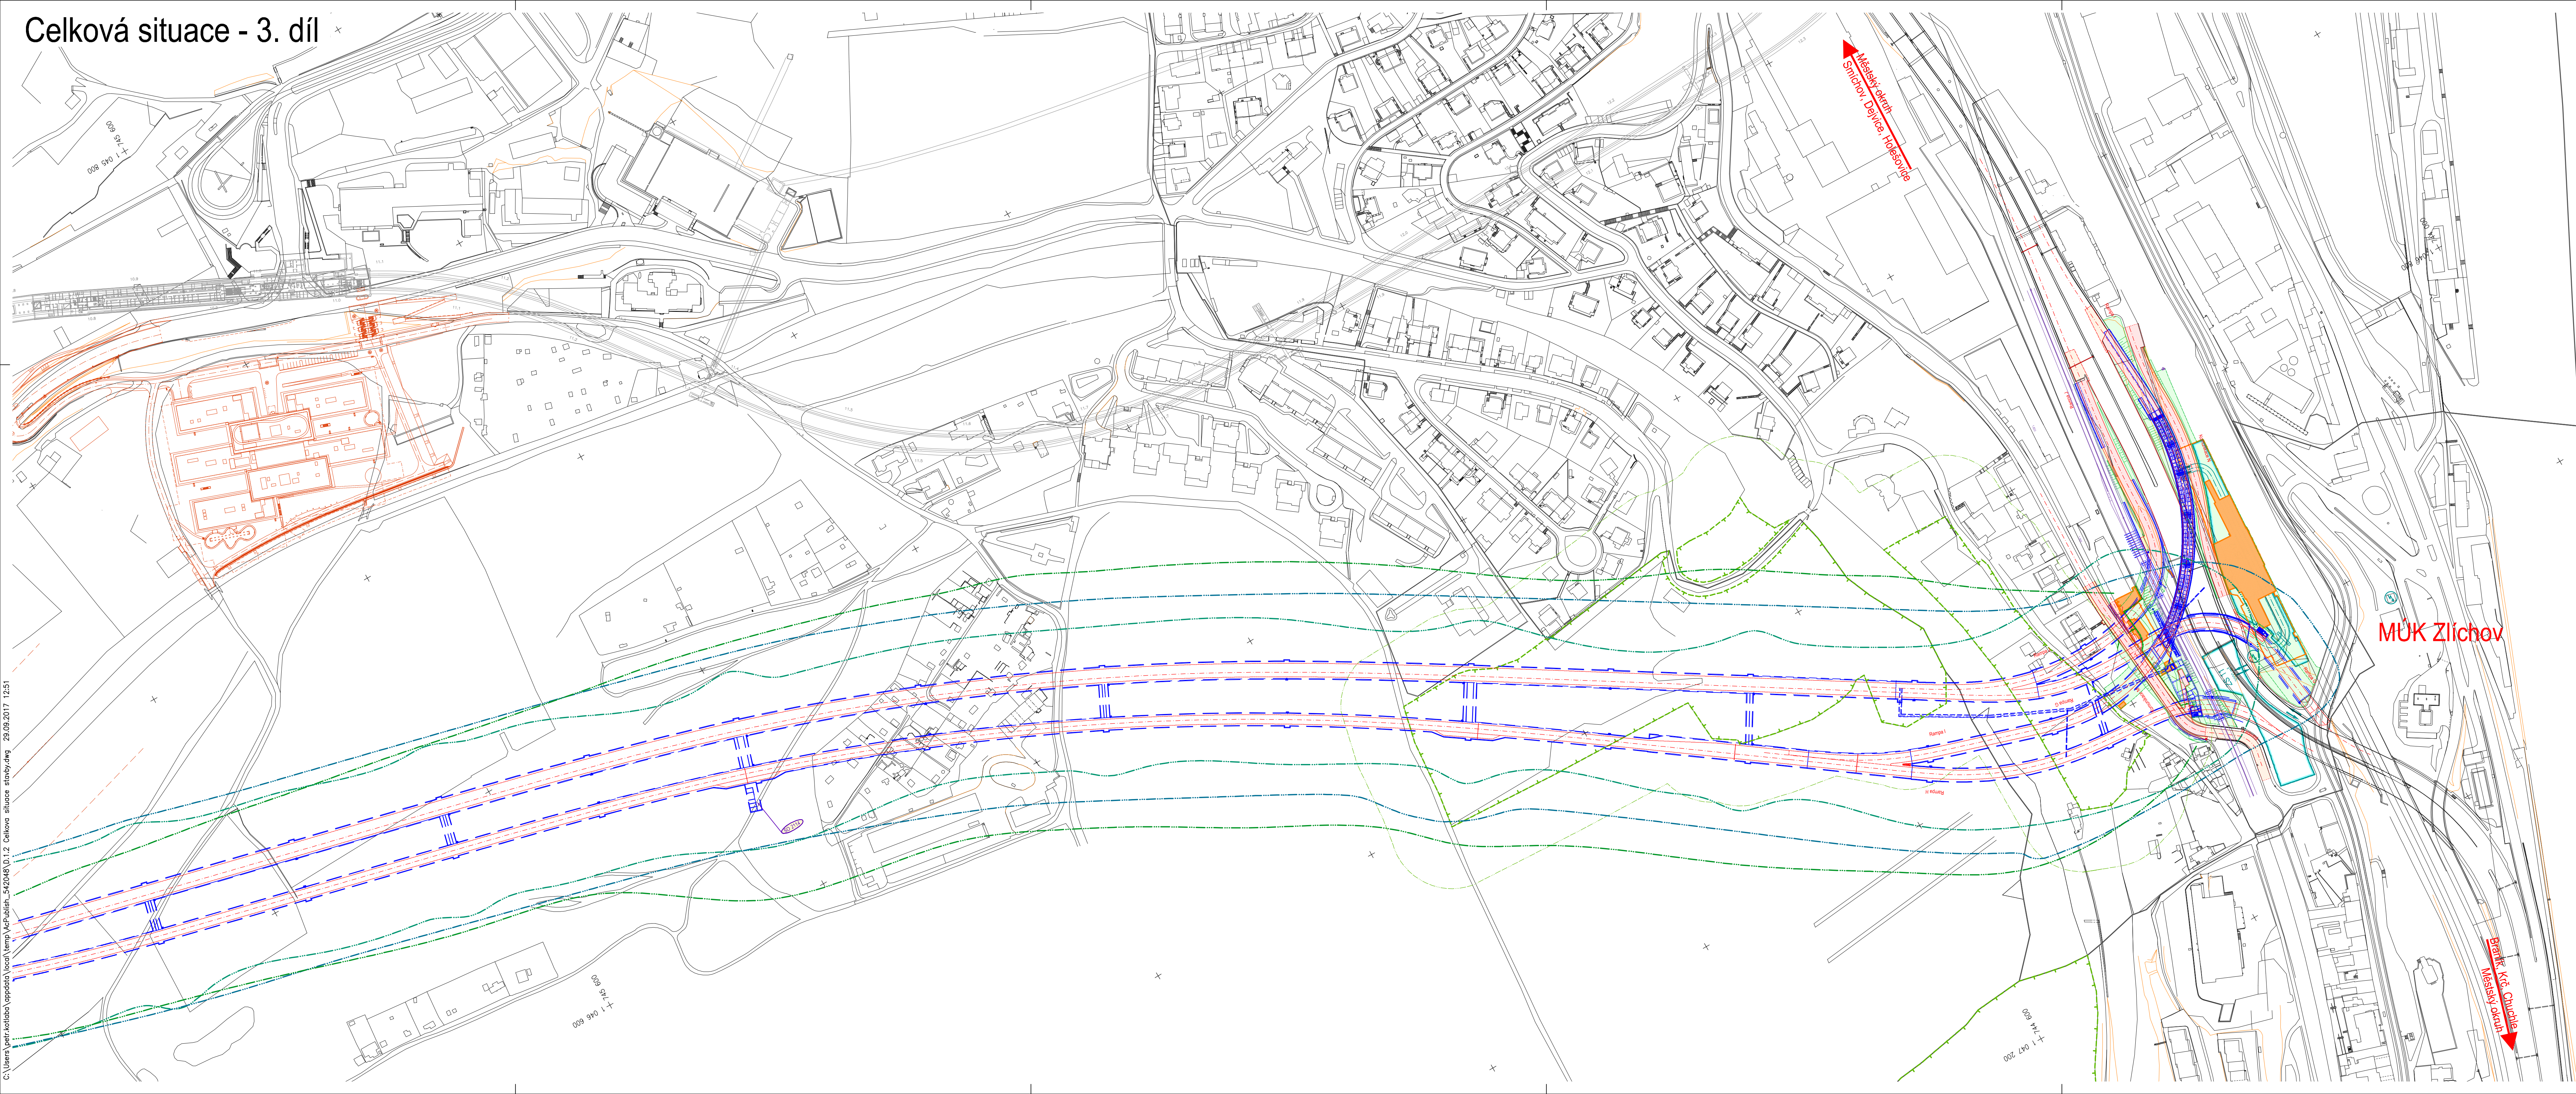

Legenda nového stavu - celková situace - měř: 1:2000

LEGENDA NOVÉHO STAVU:

- nový stav komunikačních objektů
- nový stav svahů a terénních úprav
- nový stav umělých objektů na trase (mosty, tunely, opěrné a zábrnní zdi)
- nové vozovky
- nové chodníky a dlaždi podobné plochy
- rekonstruované vozovky
- římasy zdi, mostů, střechy a podobné plochy
- zelené plochy, svahy, terénní úpravy
- vodní plocha a tok
- vegetační úpravy mimo terénní úpravy
- vegetační úpravy v biokoridoru
- demolované komunikace
- hranice demolovaných areálů
- demolované budovy
- protihlukové stěny
- oplocení
- dražní objekty a zařízení


plachy zařízení staveniště
vjezdy na staveniště

Předpokládaný dosah indukovaných účinků stavby tunelu
deformační účinky
dynamické účinky
deprese kolkina hladiny podzemní vody

LEGENDA STÁVAJÍCÍHO STAVU:

mapový podklad IPR (DMP)

- kresba mapy (hranice parcel, budovy, komunikace)
- podzemní objekty, tunely
- výhledy - vstřednice
- ochranná pásma (metra, drah)
- zvláštní chráněná území - hranice
- ochranná pásma zvláštní chráněných území
- Dlaždi, cizí investice (v přípravě nebo ve výstavbě)

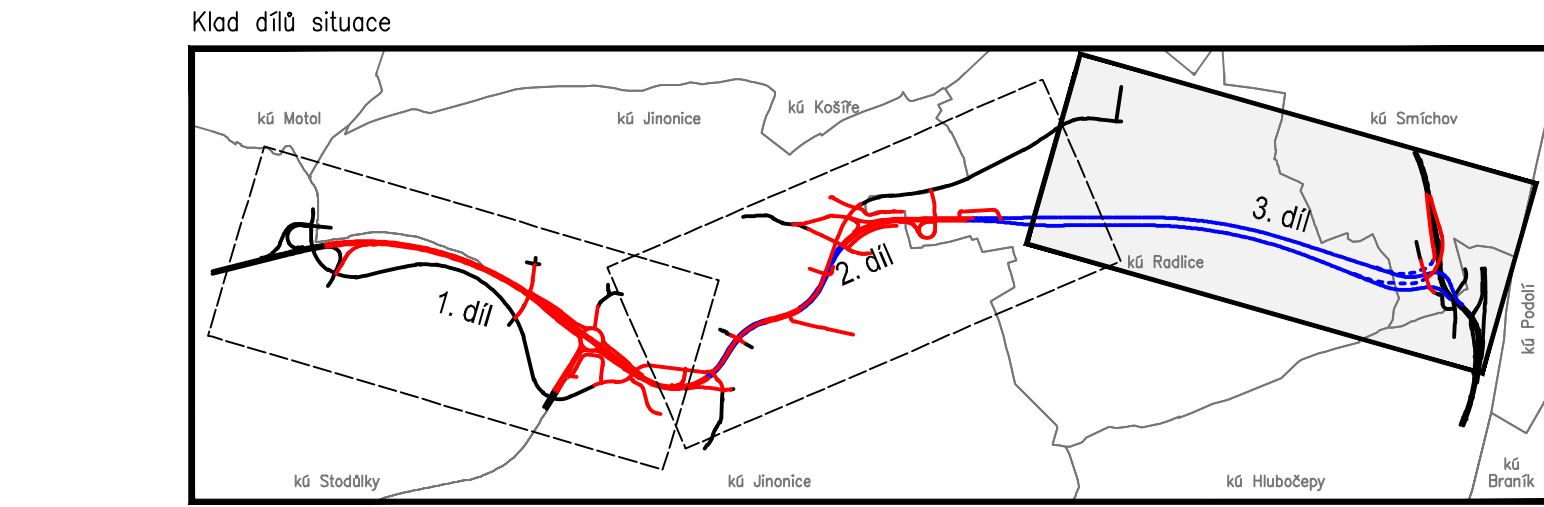

Zpracovatel dokumentace:

Výškový systém Bpv
Souřadnicový systém JTSK

sdrúžení PUDIS SATRA

sdrúžení zastoupeno: PUDIS a.s., Nad Vodovodem 2/3258, 100 31 Praha 10, tel.: +420 267 004 111, www.pudis.cz, info@pudis.cz

Vypracoval: kolektiv	Odpovědný projektant: Ing. Miroslav Kalina	Investor: Hlavní město Praha OSI MHMP Vyšehradská 2075/51 128 00, Praha 2
Hlavní inženýr projektu: Ing. Miroslav Kalina Ing. Lukáš Grünwald	Zastoupení PUDIS: Ing. Martin Höfler Ing. Jan Vlček	zastoupený mandátářem: VIS a.s.
Kontrola: Ing. Miroslav Kalina	Stavba: SATRA Ing. Ludvík Šajtar	
Číslo zakázky: D-16-013	Datum: 09.2017	

Alce:
Radlická radiála JZM - Smíchov
stavba č. 9567

Průběh:
D.1. Přehledné řešení stavby
Celková situace stavby - 3.díl

Měřítka:
1:2000
Stupeň:
DUR

Formát:
12x A4
Souprava:
Číslo přílohy:
D.1.2.3