


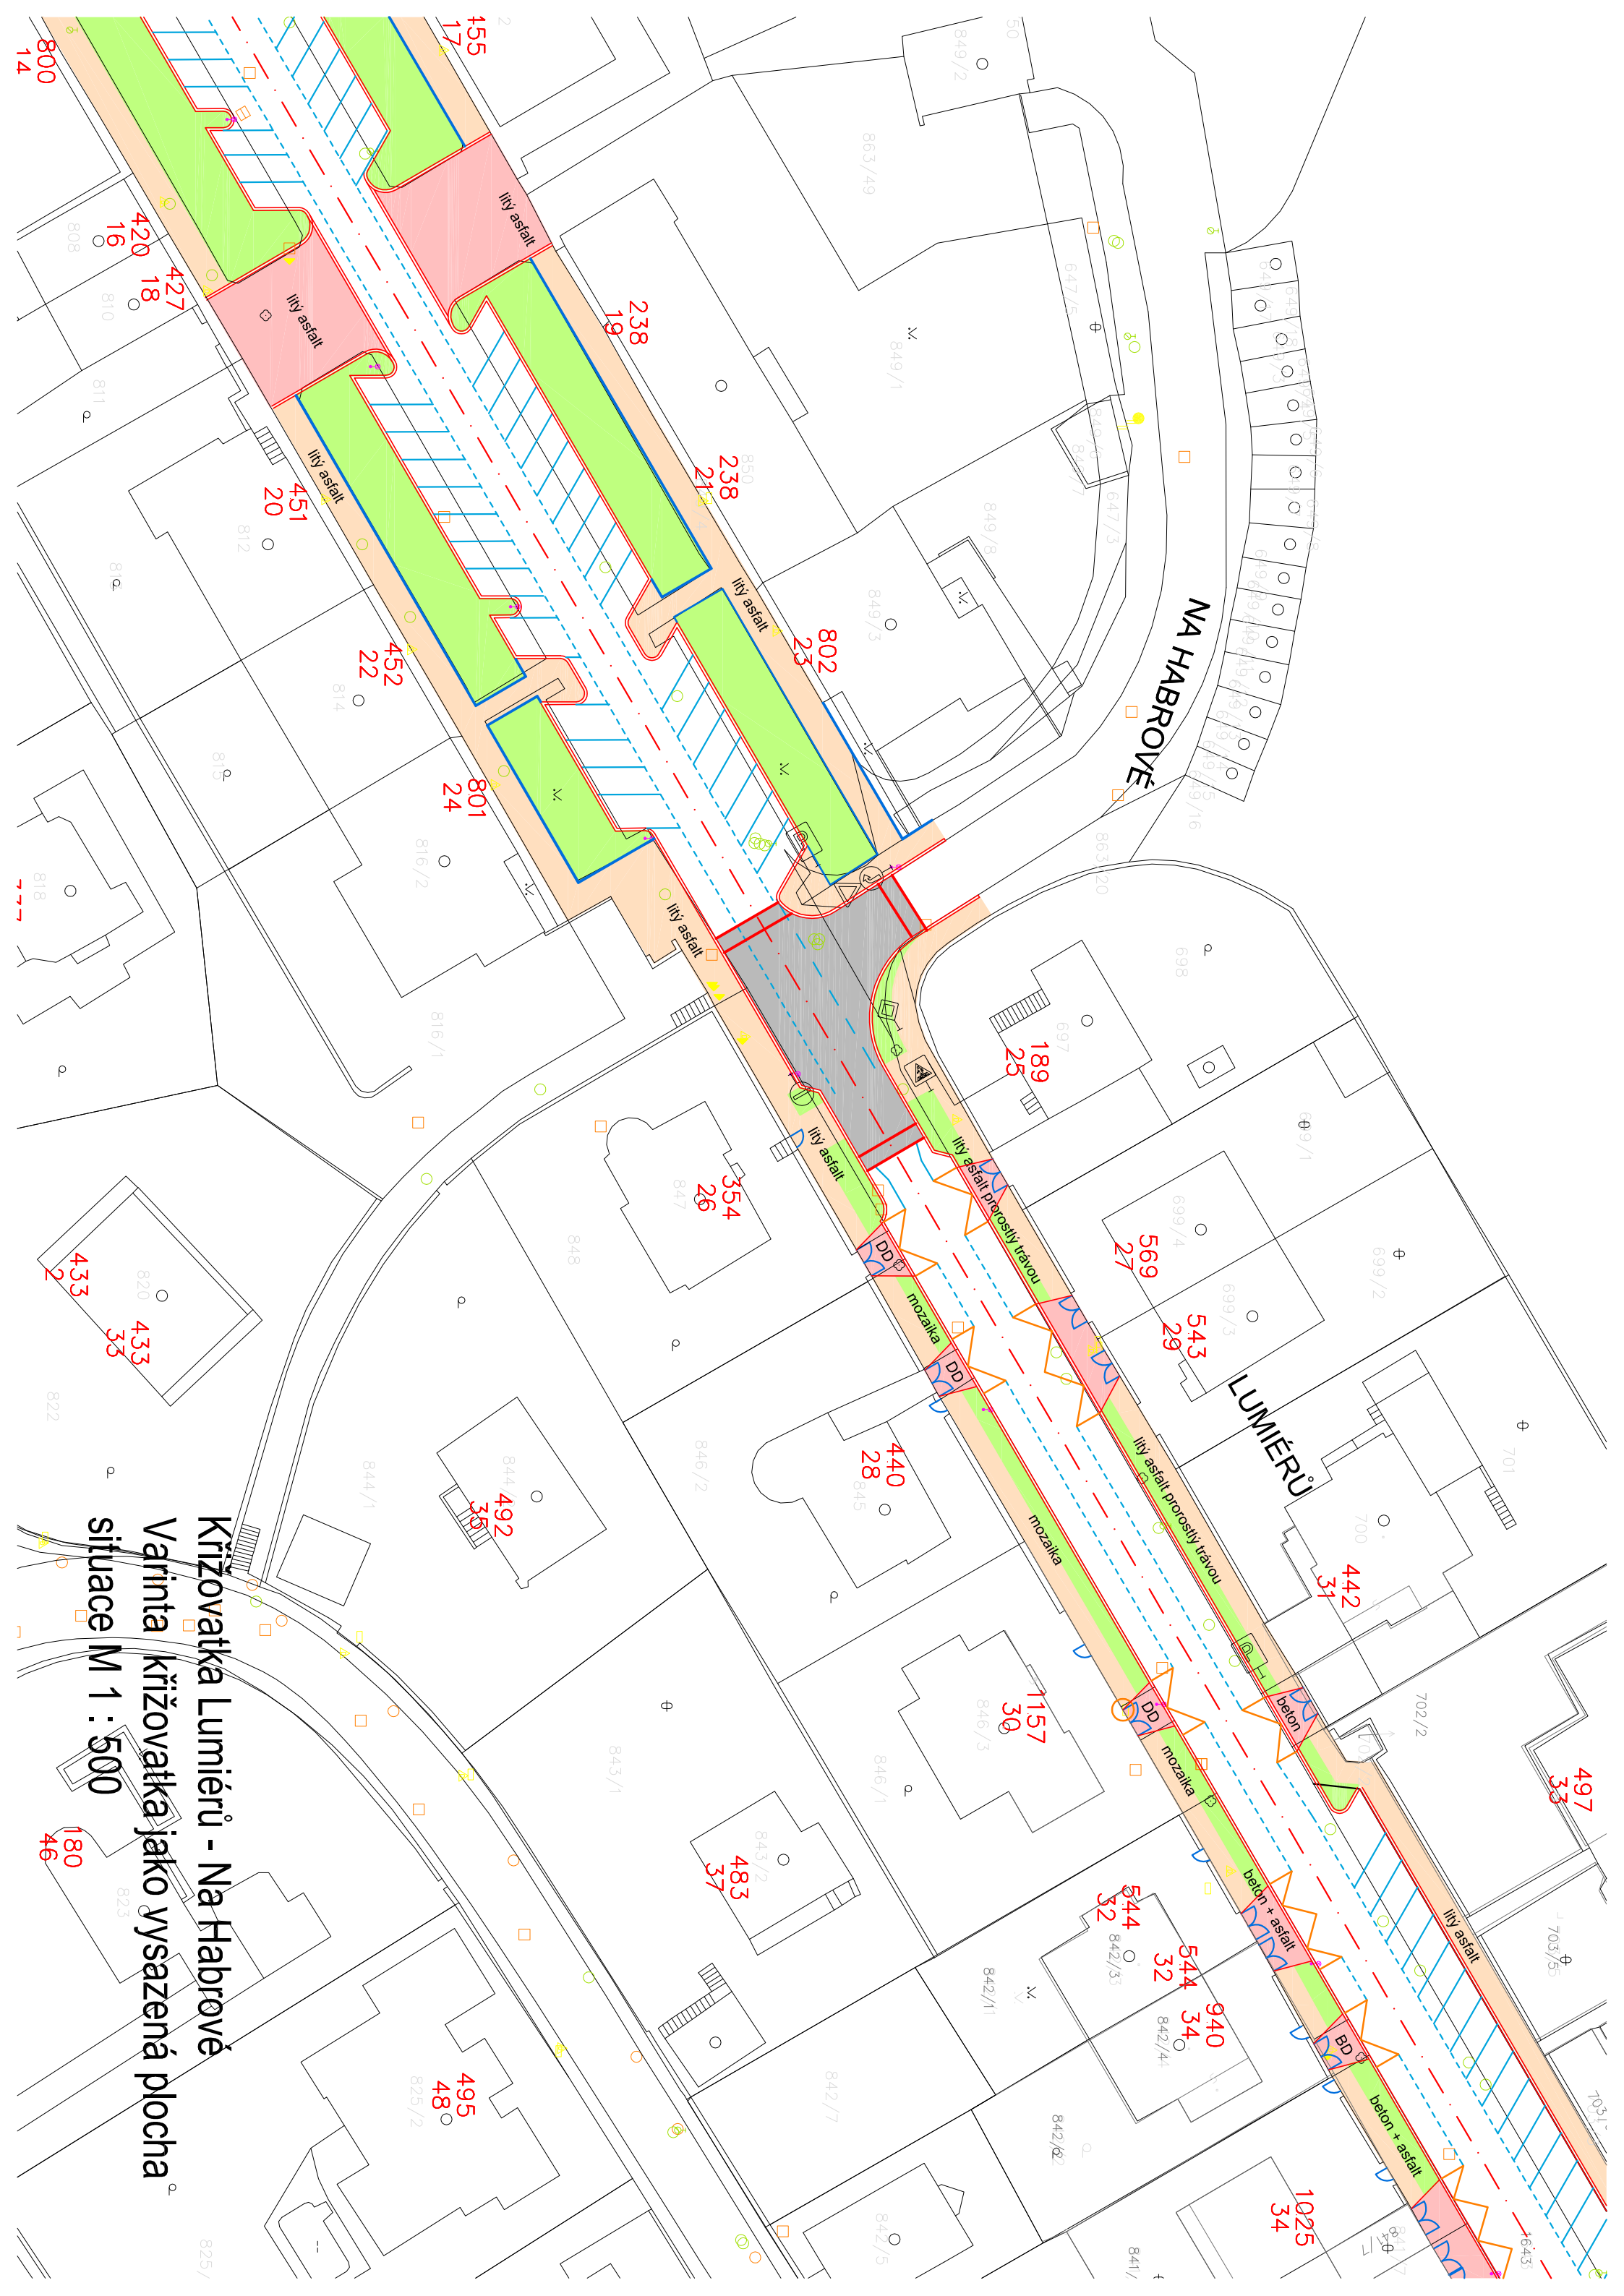

Křižovatka Lumièreu - Na Habrově

Varianita křížovatka jako vysazená plocha

situace M 1 : 500