


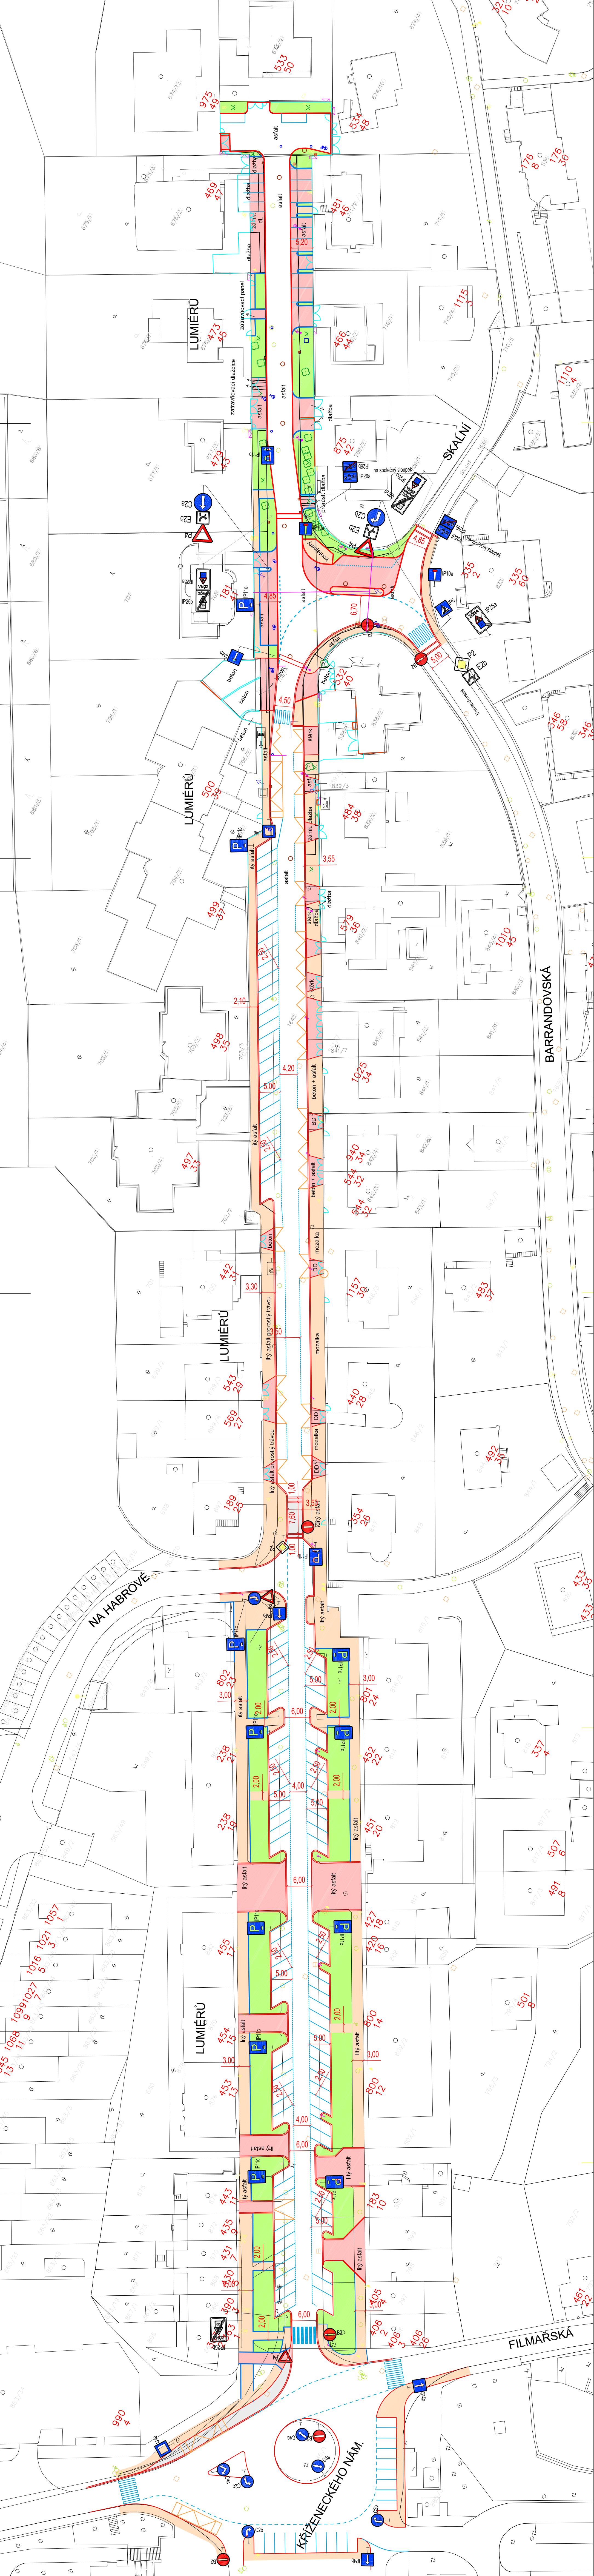

Popis akce:
Komunikace a chodníky ulice Lumír jsou na hranici životnosti a investor akce TSK připravuje jejich celkovou rekonstrukci.
Vzhledem požadavkům občanských sdružení z oblasti starého Barrandova investor objednal ověřovací studii ulice Lumír, Skalská a Kříženeckého náměstí.

- Hlavní požadavky na řešení:
- 1) zprovoštění průjezdu komunikací s využitím zprovoštění prvků
 - 2) zvýšení počtu parkovacích stání
 - 3) vyřešení chodcovských vazeb s ohledem na zasiláky autobusů

Navrhované řešení:

- 1) navržené řešení umožňuje obousměrný provoz s šířkou vozovky min. 6 m mezi obrubníky nímto 2 bídními zábradlí v prostoru přechodu pro chodce v křižovatkách s ulicemi Skalská a Na Habrově.
- 2) křižovatka s ulicí Skalská a přechod pro chodce v křižovatce s ul. Na Habrově jsou navrženy jako zvýšené o 0,1 m.
- 3) ulice Skalská a slepá část Lumír jsou navrženy jako obytné ulice.
- 4) vozovky budou asfaltové, obrubníky kamenné OP3
- 5) chodníky z mozaiky, sadové obrubníky budou kamenné
- 6) výhledy budou ze žluté obrubníky a budou embovány 1 řadou velkých dlažeb nebo kamennými obrubnicemi OP6
- 7) parkovací stání ve slepé části Lumír budou ze žluté OB, v průjezdné části asfaltové

Legenda ploch

- asfalt - zvýšené plochy
- drobná žlutá dlažba - vjezdy, parkovací stání a slepé části
- mozaika - chodníky
- úprava zeleně

Pozn.: návrh je zpracován z větší části do technické mapy imp, pouze slepá část byla v době zpracování geodeticky zaneřádána.

OBJEDNATEL:	Technická správa komunikací hl. m. Prahy	AUTORIZACE:	ASTRA projekt s.r.o. Opatovická 10 POD VÍŠŇOVOU 1682 21 140 00 PRAHA 4 e-mail: astraprojekt@astraprojekt.cz TEL.: 226 201 616 IČ: 242 27 820 DIČ: CZ 24227820 CSN EN ISO 9001:2009 a 3009513-10SMU
INVESTOR:	Technická správa komunikací hl. m. Prahy	HLAVNÍ PROJEKTANT:	ASTRA projekt s.r.o. Opatovická 10 POD VÍŠŇOVOU 1682 21 140 00 PRAHA 4 e-mail: astraprojekt@astraprojekt.cz TEL.: 226 201 616 IČ: 242 27 820 DIČ: CZ 24227820 CSN EN ISO 9001:2009 a 3009513-10SMU
HLAVNÍ INŽENÝR PROJEKTU:	Ing. Vít Pluhař	PODPIS:	PODPIS:
PROJEKTANT ČÁSTI PD:	Ing. Eva Mohelnická	PODPIS:	PODPIS:
AKCE:	LUMÍR, SKALSKÁ, PRAHA 5 ČÍSLO AKCE 999441	ČÍSLO ZÁKAZY:	ČÍSLO KOPIE:
OBJEKT:	OVĚŘOVACÍ STUDIE	DATUM DOKONČENÍ: LEDEN 2016	STUPEN DOKUMENTACE STUDIE
PŘÍLOHA:		MĚŘÍTKO: 1:500	ČÍSLO PŘÍLOHY: A.