


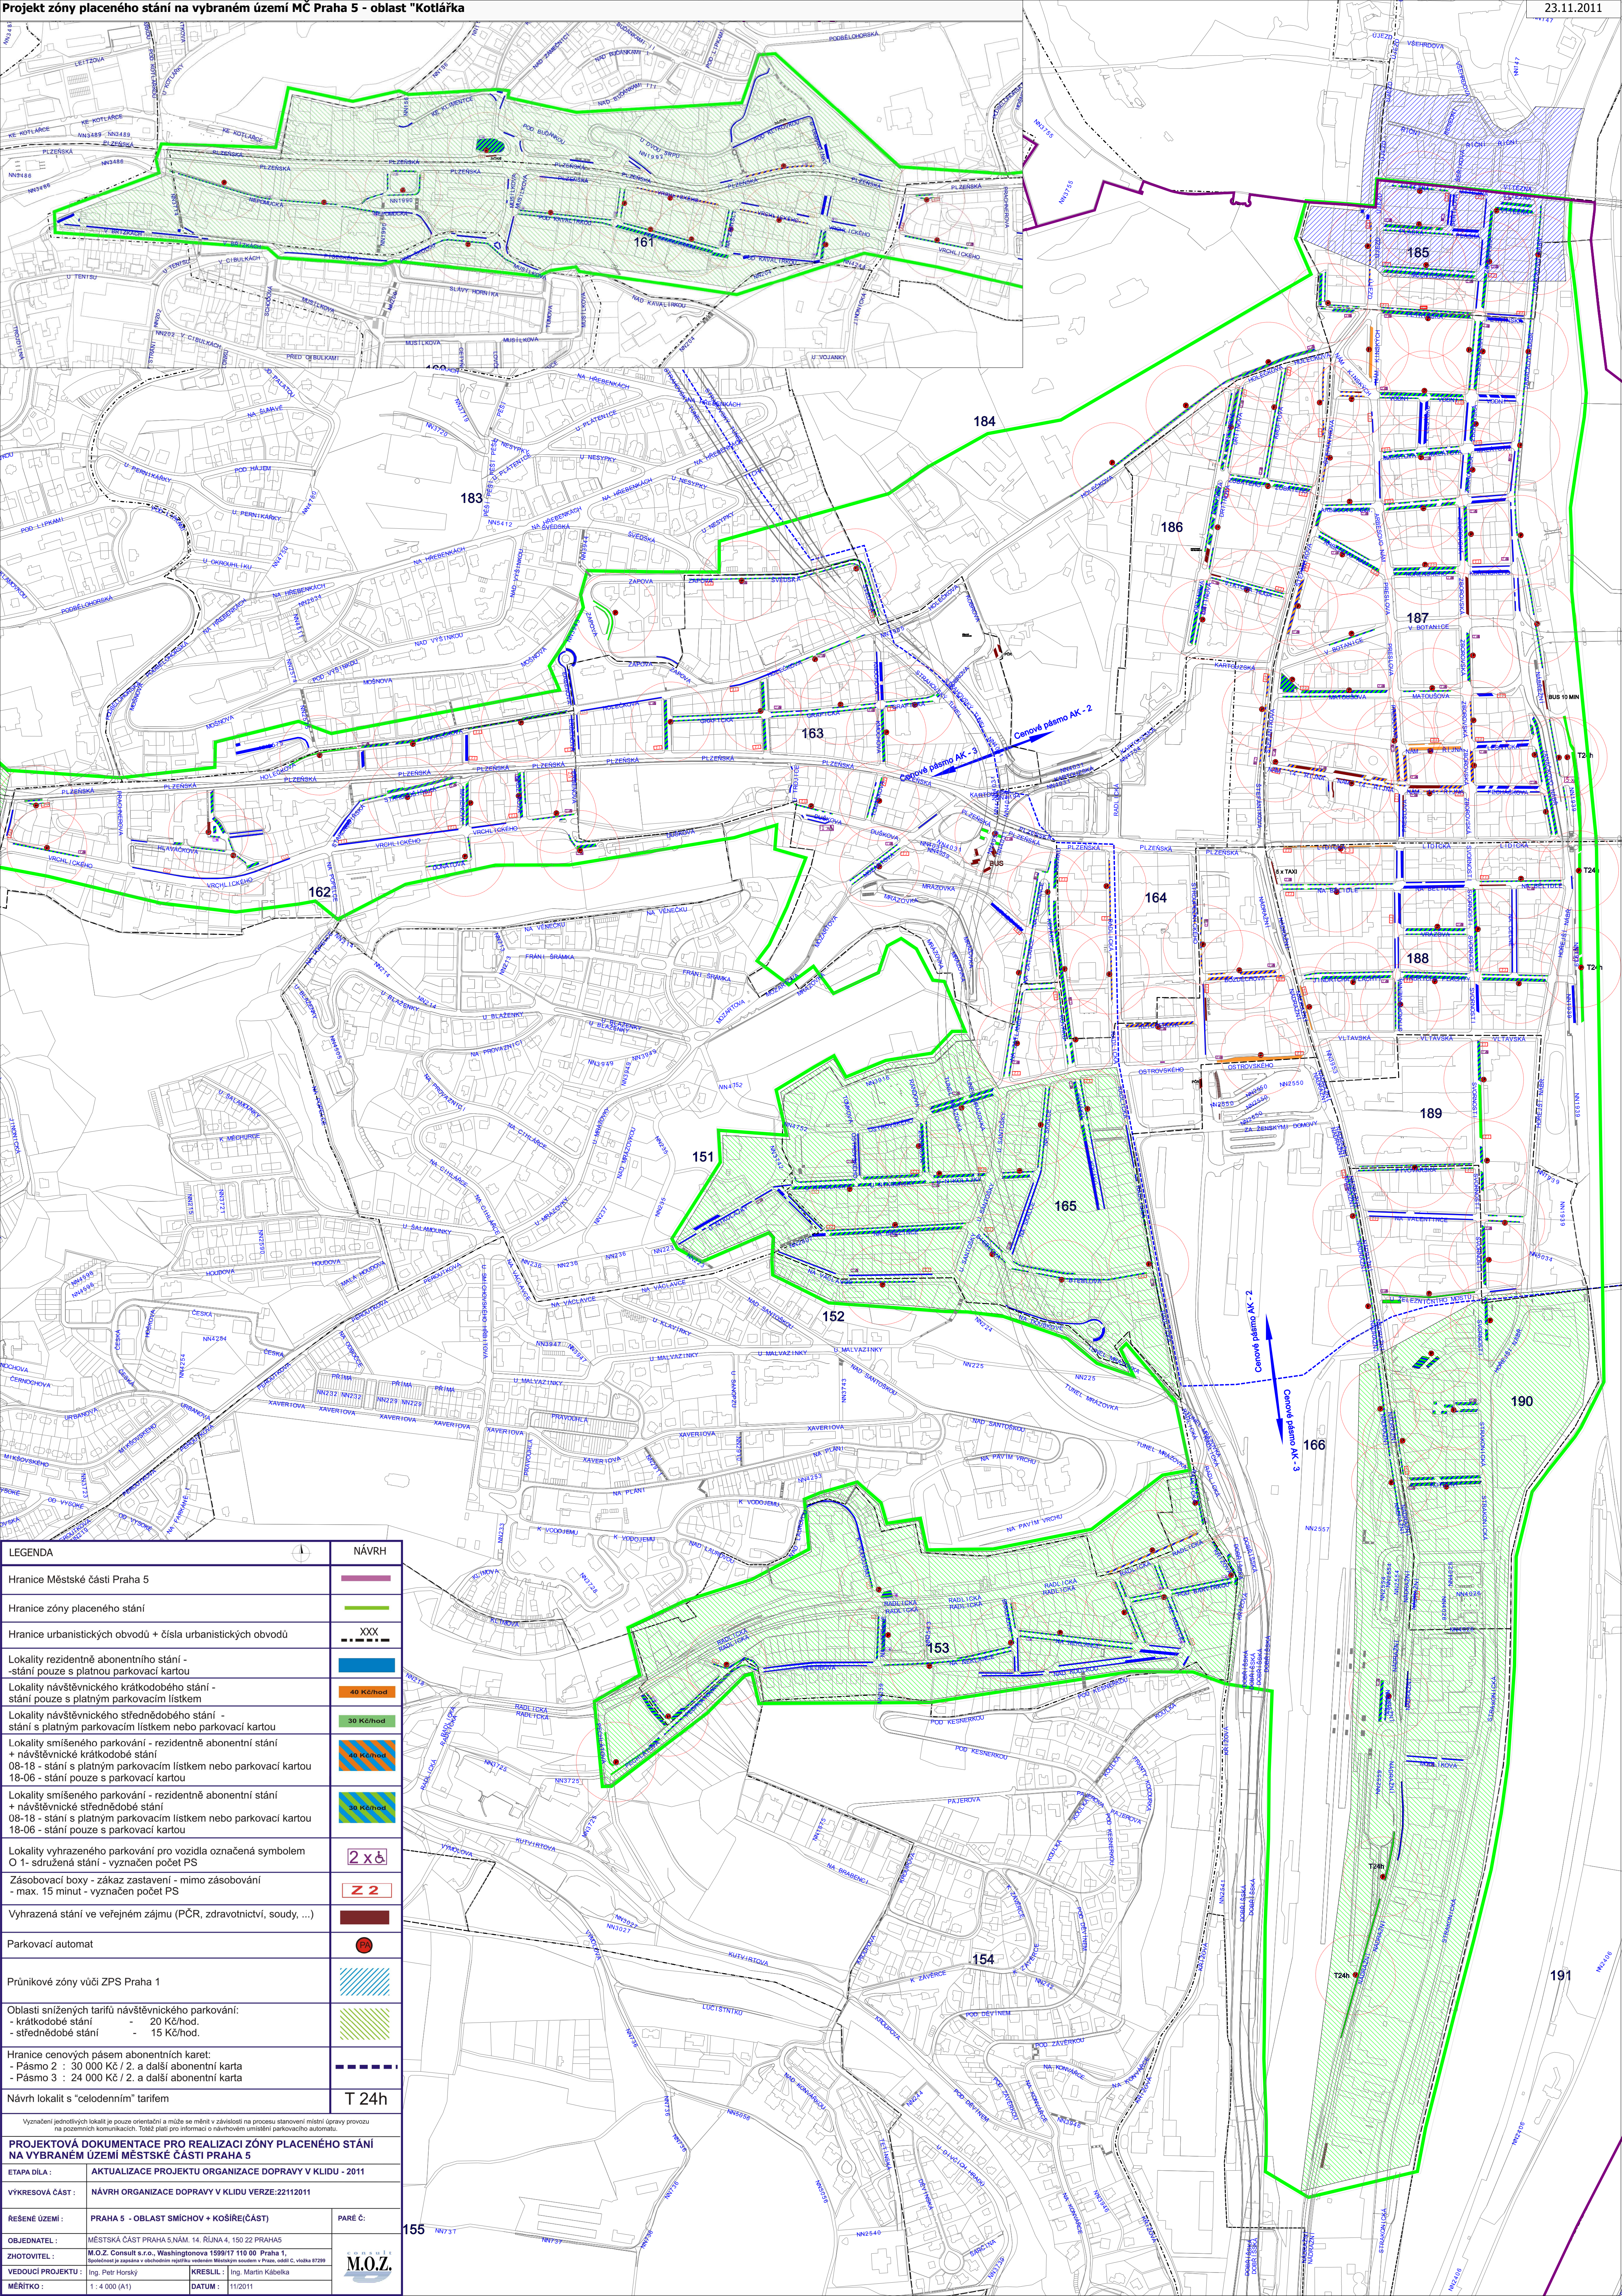

LEGENDA

Hranice Městské části Praha 5

Hranice zóny placeného stání

Hranice urbanistických obvodů + čísla urbanistických obvodů

XXX

Lokality rezidenční abonentního stání - stání pouze s platnou parkovací kartou

Lokality návštěvníckého krátkodobého stání - stání pouze s platným parkovacím lístkem

40 Kč/hod

Lokality návštěvníckého střednědobého stání - stání s platným parkovacím lístkem nebo parkovací kartou

30 Kč/hod

Lokality smíšeného parkování - rezidenční abonentní stání + návštěvnícké krátkodobé stání 08-18 - stání s platným parkovacím lístkem nebo parkovací kartou 18-06 - stání pouze s parkovací kartou

40 Kč/hod

Lokality smíšeného parkování - rezidenční abonentní stání + návštěvnícké střednědobé stání 08-18 - stání s platným parkovacím lístkem nebo parkovací kartou 18-06 - stání pouze s parkovací kartou

30 Kč/hod

Lokality vyhrazeného parkování pro vozidla označená symbolem O 1 - sdružená stání - vyznačen počet PS

2 x

Zásobovací boxy - zákaz zastavení - mimo zásobování - max. 15 minut - vyznačen počet PS

2

Vyhrazená stání ve veřejném zájmu (PČR, zdravotnictví, soudy, ...)

Parkovací automat

Průnikové zóny vůči ZPS Praha 1

Oblasti snížených tarifů návštěvníckého parkování: - krátkodobé stání - 20 Kč/hod. - střednědobé stání - 15 Kč/hod.

Hranice cenových pásem abonentních karet: - Pásmo 2 : 30 000 Kč / 2. a další abonentní karta - Pásmo 3 : 24 000 Kč / 2. a další abonentní karta

Návrh lokalit s "celodenním" tarifem

T 24h

Vyznačení jednotlivých lokalit je pouze orientační a může se měnit v závislosti na procesu stanovování místní úpravy provozu na pozemních komunikacích. Totéž platí pro informaci o návrhovém umístění parkovacího automatu.

PROJEKTOVÁ DOKUMENTACE PRO REALIZACI ZÓNY PLACENÉHO STÁNÍ NA VYBRANÉM ÚZEMÍ MĚSTSKÉ ČÁSTI PRAHA 5

ETAPA DÍLA : AKTUALIZACE PROJEKTU ORGANIZACE DOPRAVY V KLIDU - 2011

VÝKRESOVÁ ČÁST : NÁVRH ORGANIZACE DOPRAVY V KLIDU VERZE:22112011

ŘEŠENÉ ÚZEMÍ : PRAHA 5 - OBLAST SMÍCHOV + KOŠÍŘE(ČÁST)

PARÉ Č. :

OBJEDNATEL : MĚSTSKÁ ČÁST PRAHA 5,NÁM. 14. ŘÚNA 4, 150 22 PRAHA5

ZHOTOVITEL : M.O.Z. Consult s.r.o., Washingtonova 1599/17 110 00 Praha 1, Společnost je zapsaná v obchodním rejstříku vložkem Městským soudem v Praze, oddíl C, vložka 87299

VEDOUcí PROJEKTU : Ing. Petr Horský

KRESLIL : Ing. Martin Kabełka

MÉRITKO : 1 : 4 000 (A1)

DATUM : 11/2011

M.O.Z.