



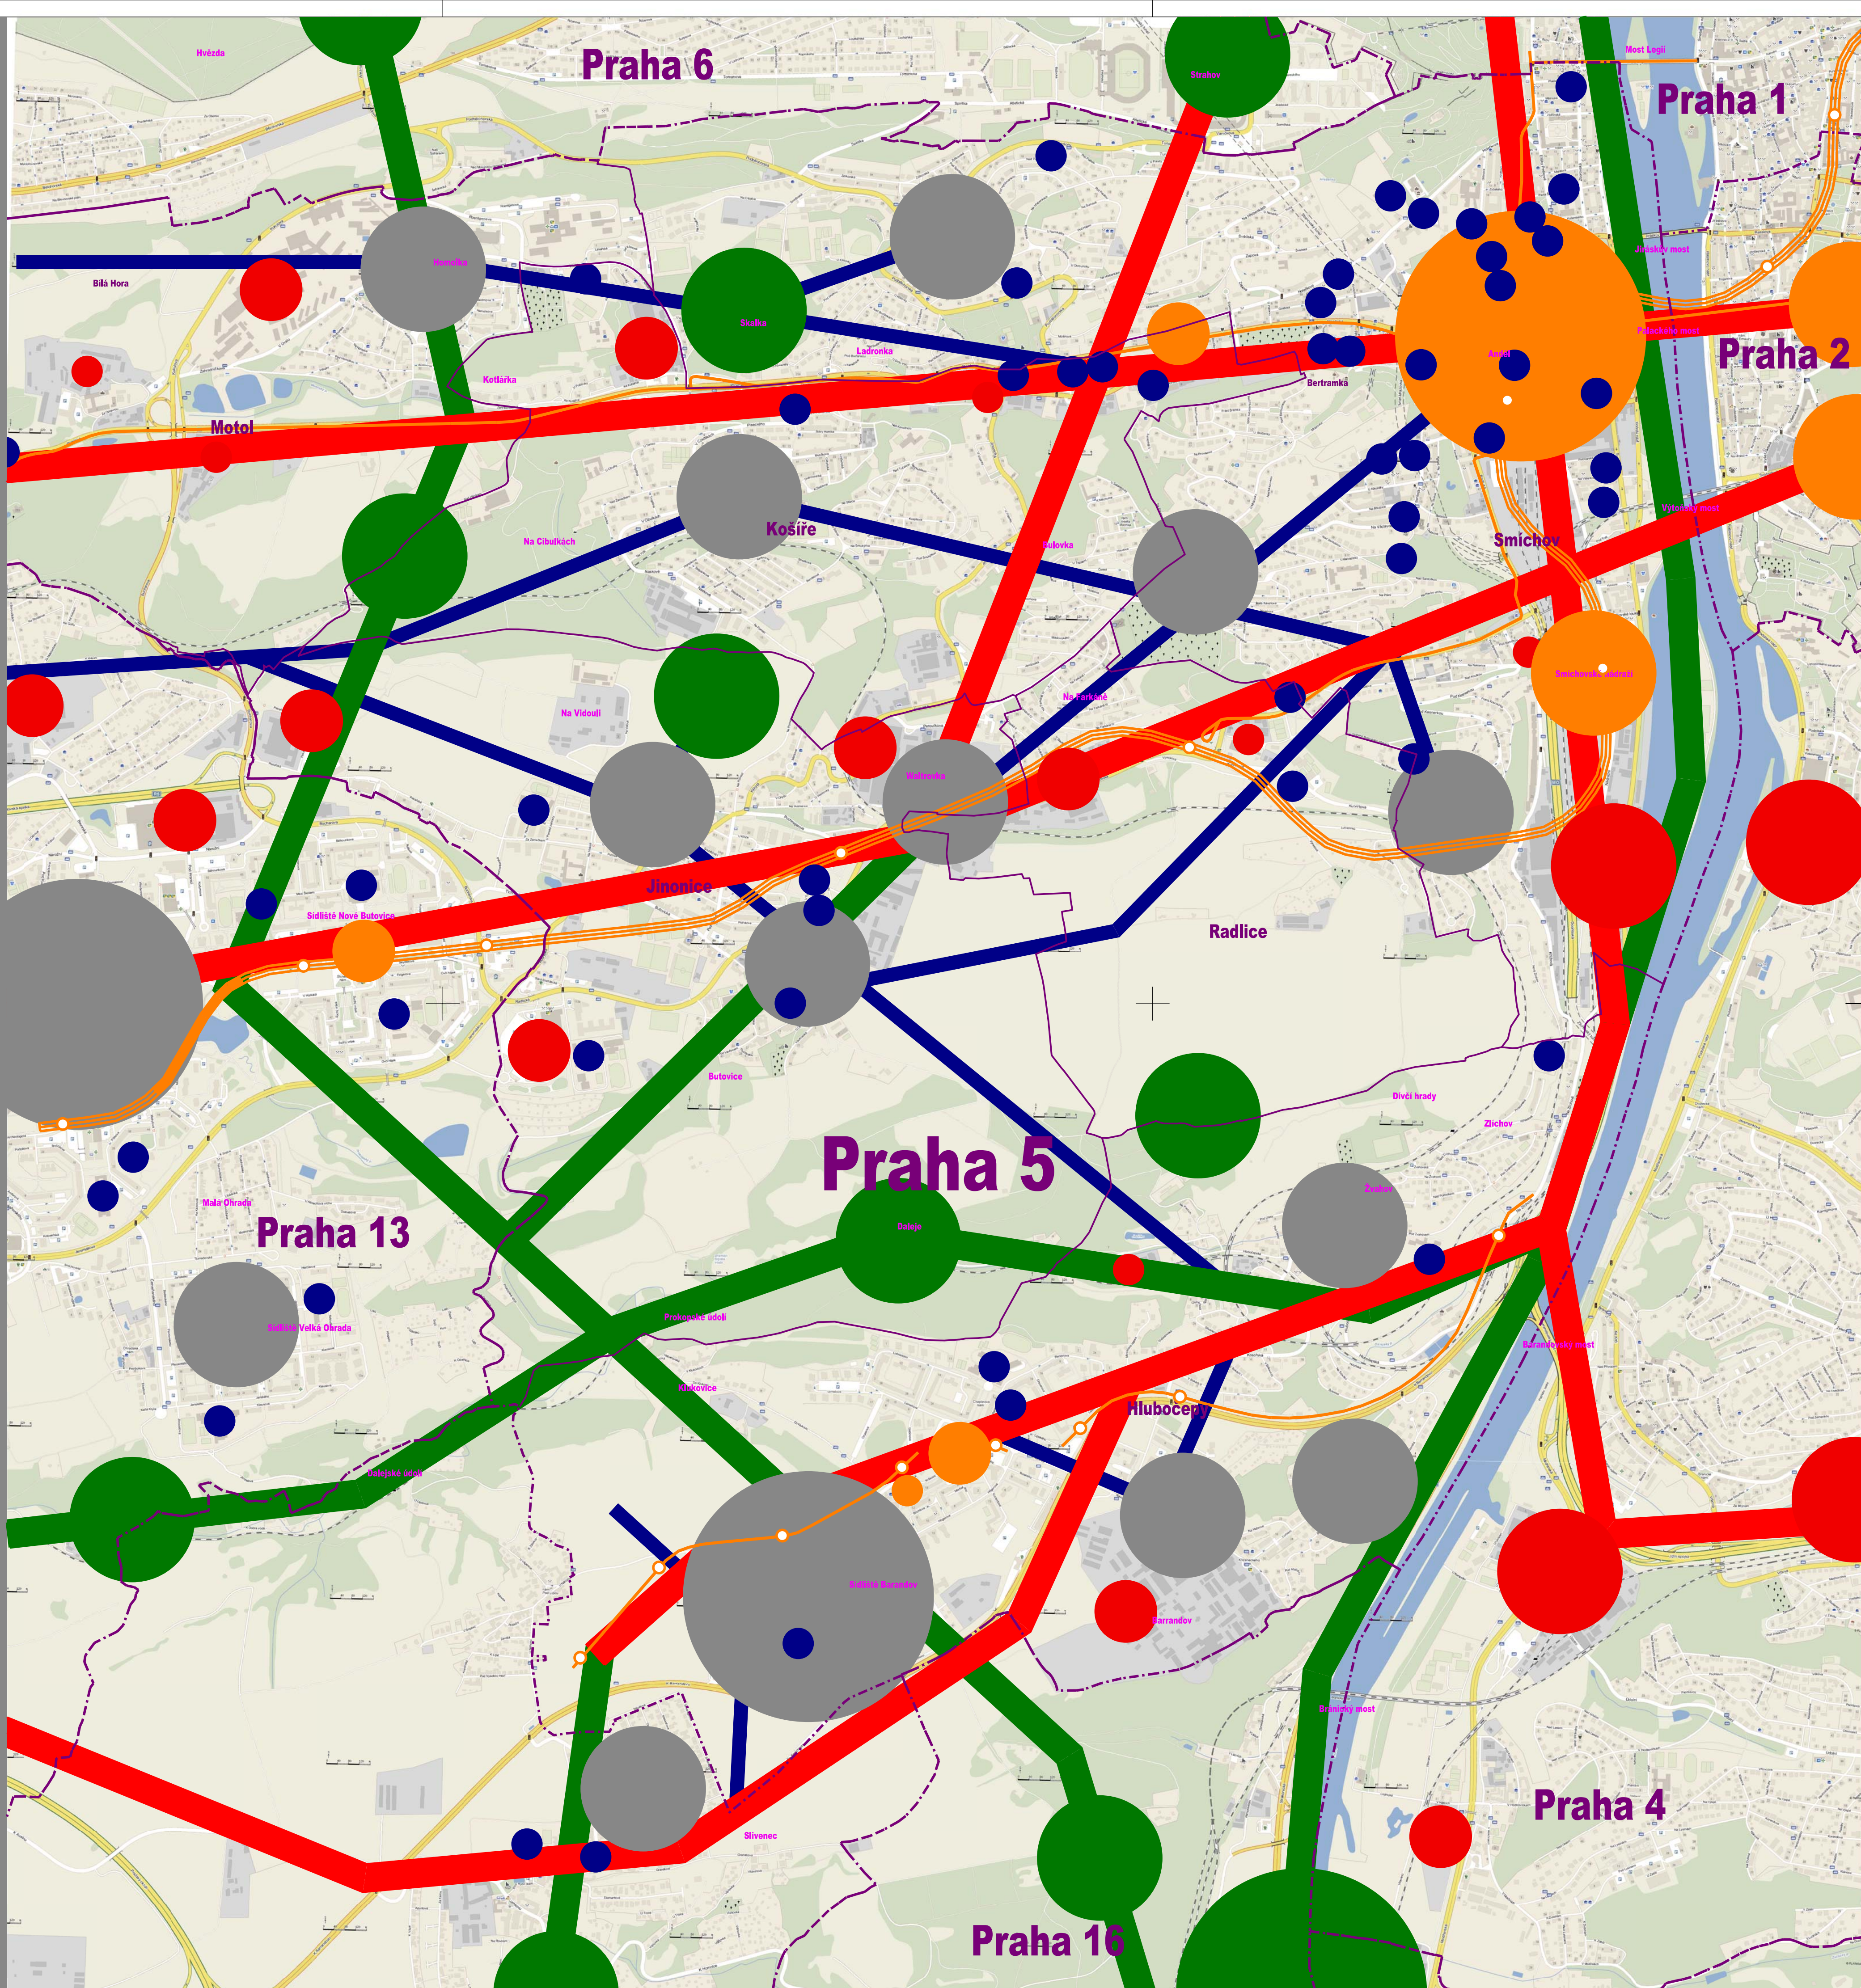


LEGENDA

- HRANICE ŘEŠENÉHO ÚZEMÍ MČ PRAHA 5
- HRANICE KATASTRŮ
- PRAVIDELNÉ CESTY DO ŠKOL A ZAMĚŠTNÁNÍ (PRÍMOST, BEZPEČNOST, ATRAKTIVITA)
- CESTY ZA SPORTEM A REKREACÍ (ATRAKTIVITA, BEZPEČNOST, PRÍMOST)
- MÍSTNÍ VZTAHY DO ŠKOL A K MÍSTNÍM CÍLŮM (BEZPEČNOST)
- BYDLENÍ
- REKREACE
- PRACOVNÍ PŘÍLEŽITOSTI
- VYBAVENOST
- ŠKOLY


ZÁSADY ŘEŠENÍ

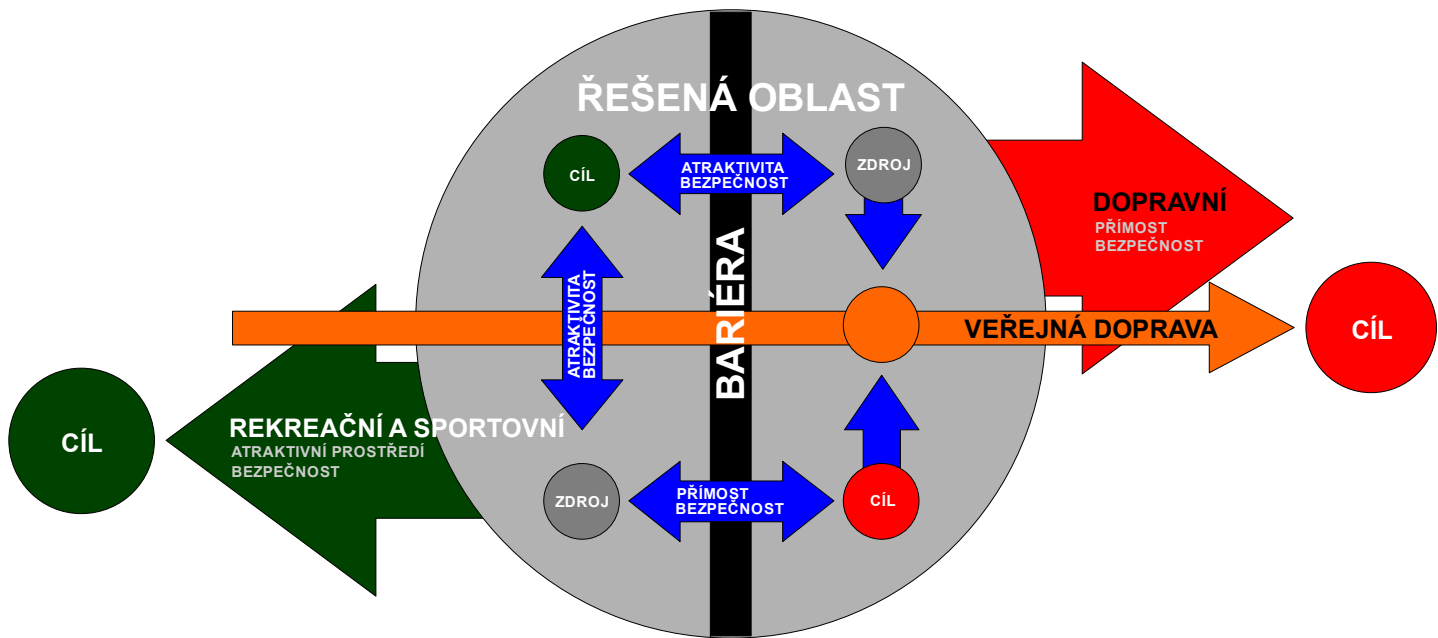

VZTAHY V ŘEŠENÉM ÚZEMÍ

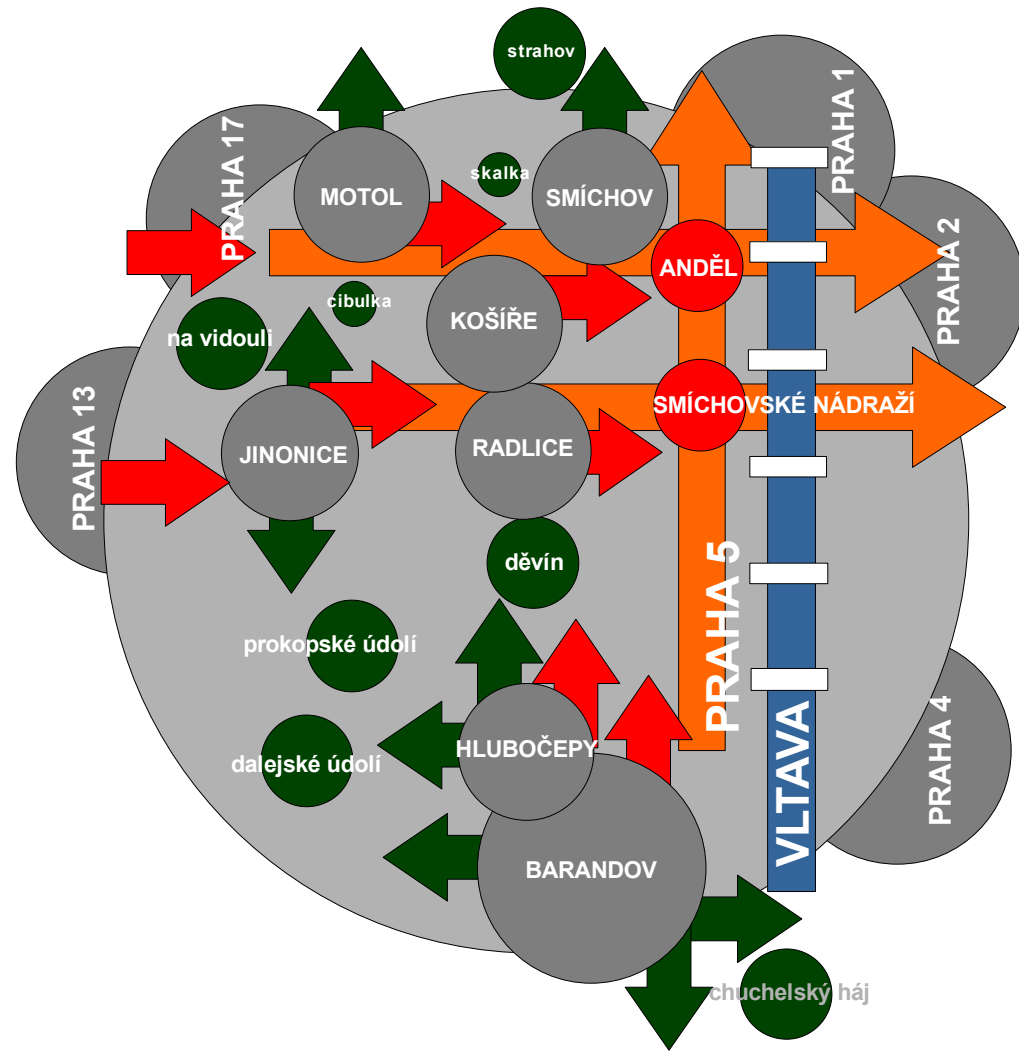

B

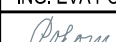HLAVNÍ PROJEKTANT STAVBY										ING. ADOLF JEBAVÝ SAMOSTATNÝ PROJEKTANT office: Františkova 6, 602 00 Brn. email: jebavy@ados.cz tel.: +420 542 218 172	
HLAVNÍ INŽENÝR PROJEKTU		ING. ADOLF JEBAVÝ									
VEDOUČÍ PROJEKTANT		PROJEKTANT		SPOLUPRÁCE		KONTROLOVAL		AlternativníDopravníStudio ING. EVA POKORNÁ, AUTORIZOVANÝ INŽENÝR V OBLASTI DOPRAVNÍ STAVBY V SEZNAMU AUTORIZOVANÝCH OSOB VEDENÝCH DAT JE VEŠLEN POD ČÍSLEM 1001004			
ING. ADOLF JEBAVÝ		ING. ARCH. EVA VELKOVÁ		ING. KVĚTOSLAV SYROVÝ		ING. EVA POKORNÁ					
		DAN MOUREK		TOMÁŠ PROUSEK							
OBJEDNATEL		MČ PRAHA 5				KRAJ PRAHA		DATUM		05/2008	
GENEREL CYKLISTICKÝCH TRAS NA ÚZEMÍ MČ PRAHA 5 GRAFICKÉ PŘÍLOHY								FORMÁT		A4	
								ÚČEL		STUDIE	
								ČÍSLO ZAKÁZKY		07 055	
								MĚŘÍTKO		M 1:12500	
								ČÍSLO PÁRE		ČÍSLO VÝKRESU	
VYMEZENÍ DOPRAVNÍCH A REKREAČNÍCH KORIDORŮ										3.	