


GENEREL CYKLISTICKÝCH TRAS NA ÚZEMÍ MČ PRAHA 5


VYHODNOCENÍ SÍTĚ KOMUNIKACÍ

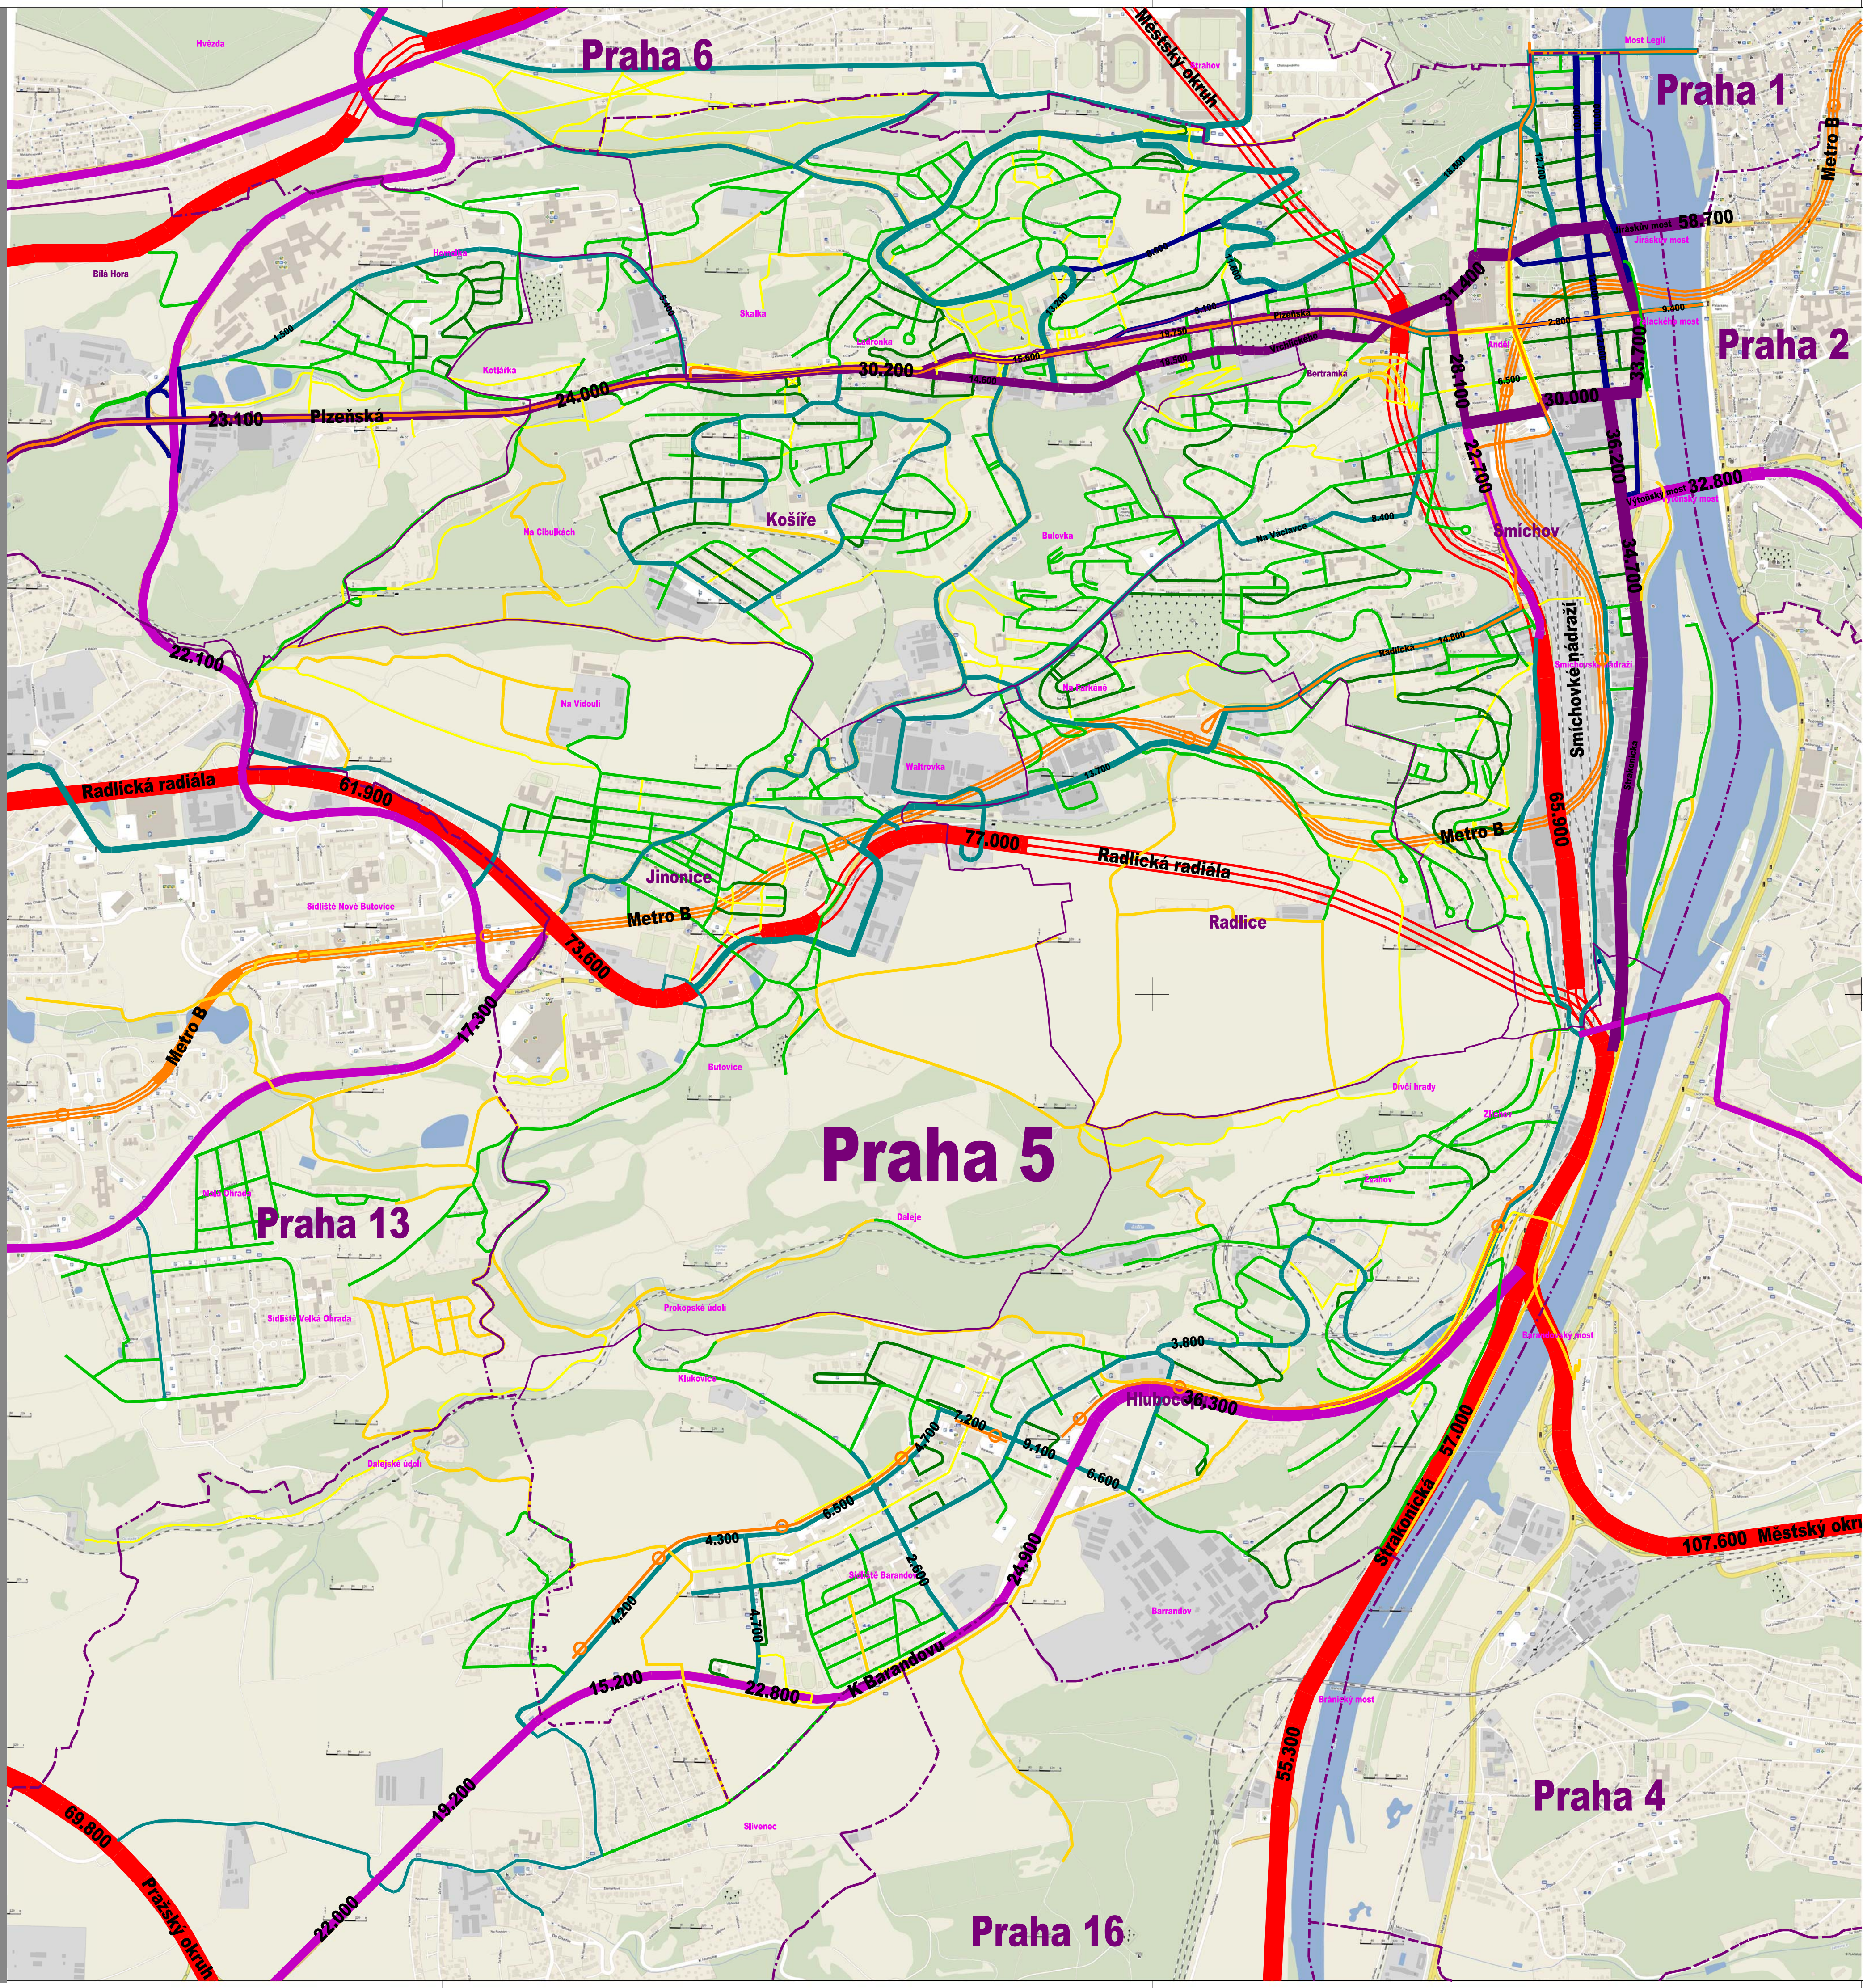


LEGENDA

- HRANICE ŘEŠENÉHO ÚZEMÍ MČ PRAHA 5
- HRANICE KATASTRŮ


CHARATERISTICKÉ PŘÍČNÉ ŘEZY

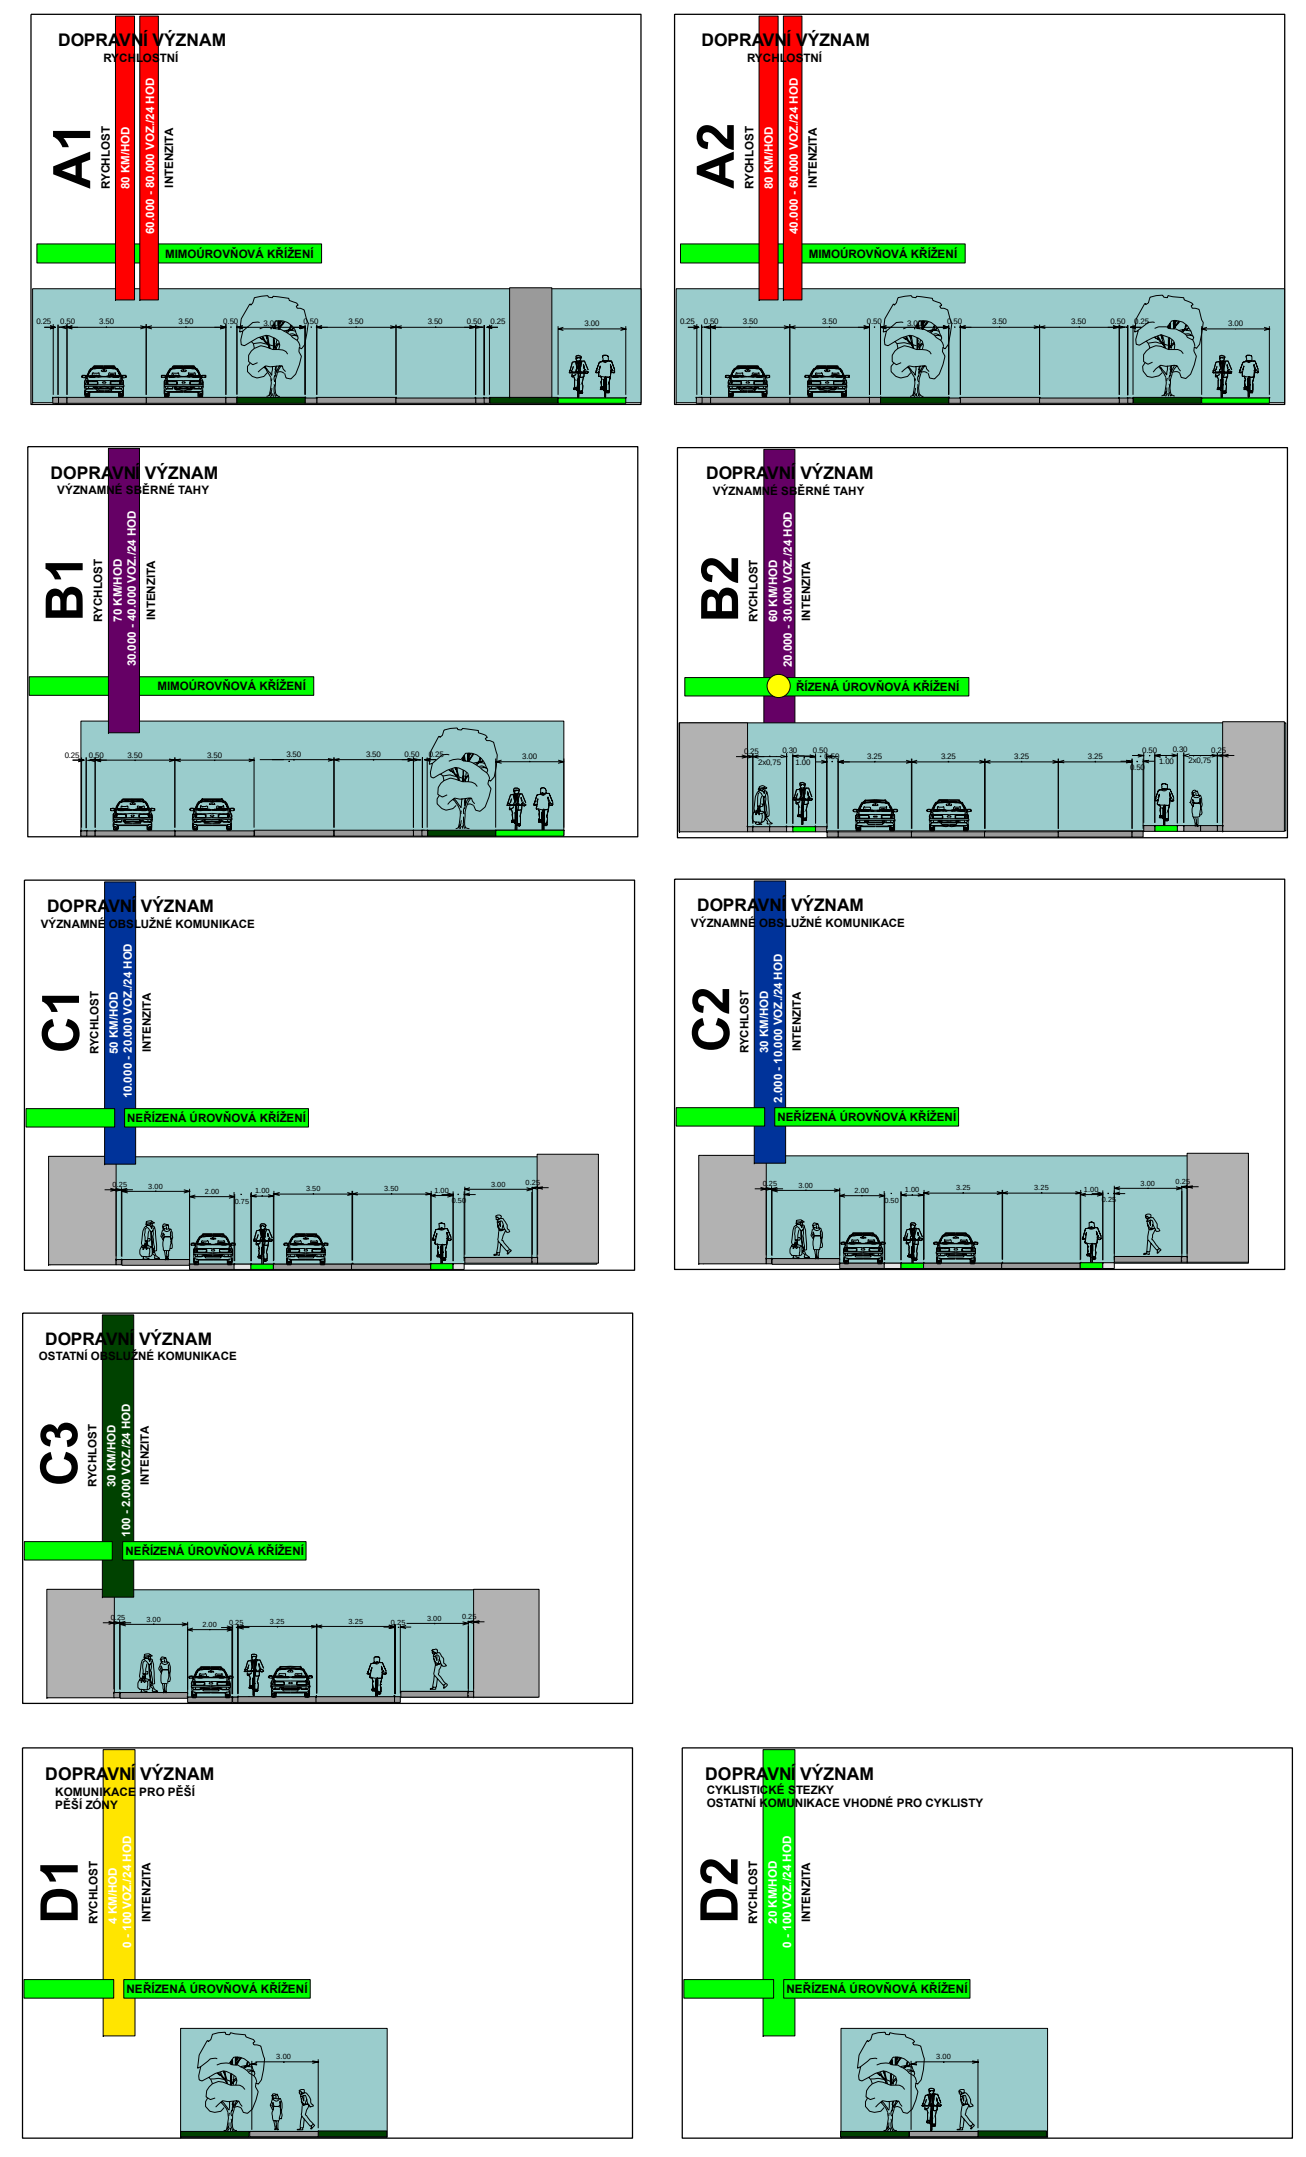

SCHEMA ROZDĚLENÍ

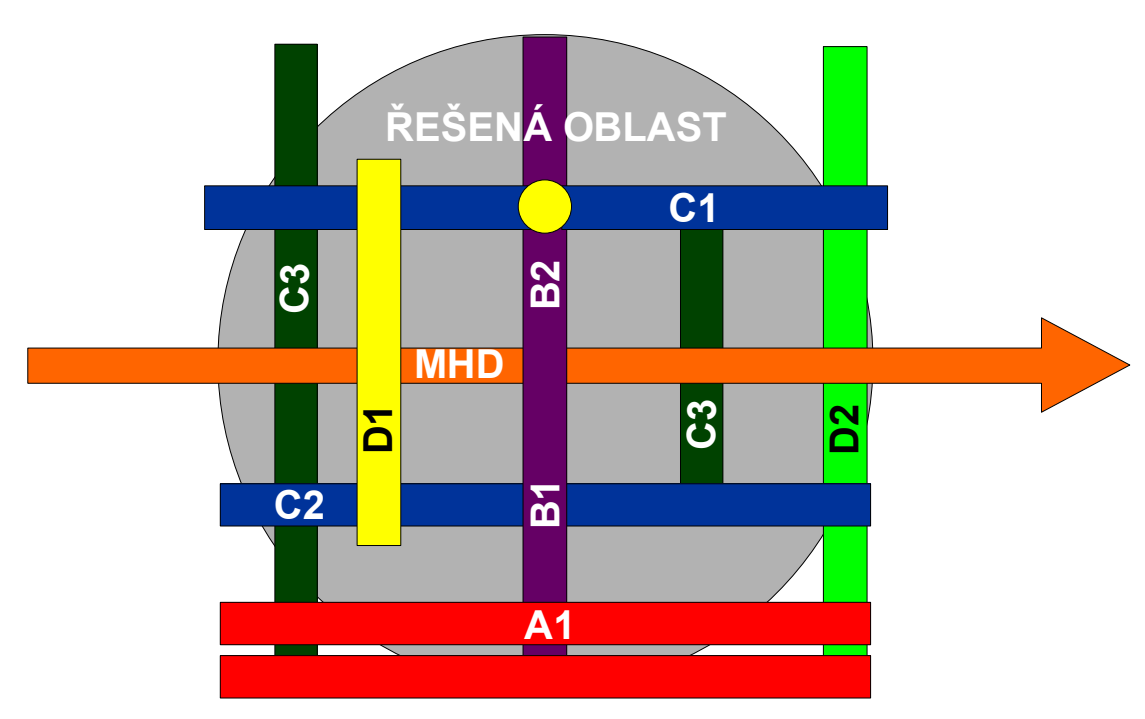

B

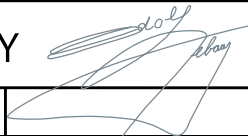HLAVNÍ PROJEKTANT STAVBY										ING. ADOLF JEBAVÝ SAMOSTATNÝ PROJEKTANT oficiál: František R. 602 10 Bm email: jebavy@ados.cz, tel.: +420 542 218 172	
HLAVNÍ INŽENÝR PROJEKTU		ING. ADOLF JEBAVÝ									
VEDOUcí PROJEKTANT			PROJEKTANT		SPOLUPRÁCE		KONTROLOVAL		AlternativníDopravníStudio		
ING. ADOLF JEBAVÝ			ING. ARCH. EVA VELKOVÁ		ING. KVĚTOSLAV SYROVÝ		ING. EVA POKORNÁ		ING. EVA POKORNÁ, AUTORIZOVANÝ INŽENÝR V OBLASTI DOPRAVNÍ STAVBY V SEZNAMU AUTORIZOVANÝCH OSOB VEDENÝCH DAT JE VĚŠEN POD ČÍSLEM 1001004		
			DAN MOUREK		TOMÁŠ PROUSEK						
OBJEDNATEL			MČ PRAHA 5			KRAJ			PRAHA		
GENEREL CYKLISTICKÝCH TRAS											
NA ÚZEMÍ MČ PRAHA 5											
GRAFICKÉ PŘÍLOHY											
VYHODNOCENÍ SÍTĚ KOMUNIKACÍ											
								ČÍSLO PÁRE		ČÍSLO VÝKRESU	
										4.	