



VZOR PROVEDENÍ VDZ - V19


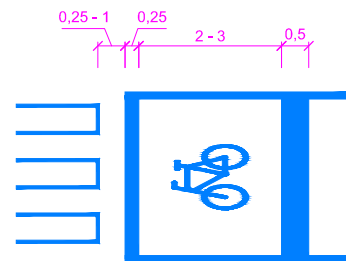


Vodorovná dopravní značení V19 na všech vjezdech budou provedeny ve variantě dle situace dopravního značení, popřípadě dle stanovení místní úpravy provozu na pozemních komunikacích příslušného silničního správního úřadu.


VARIANTY PROVEDENÍ ČERVENÉHO ZVÝRAZNĚNÍ VDZ - V19

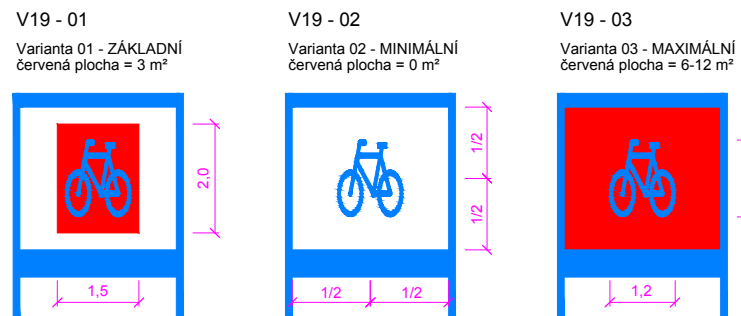

Výřez A

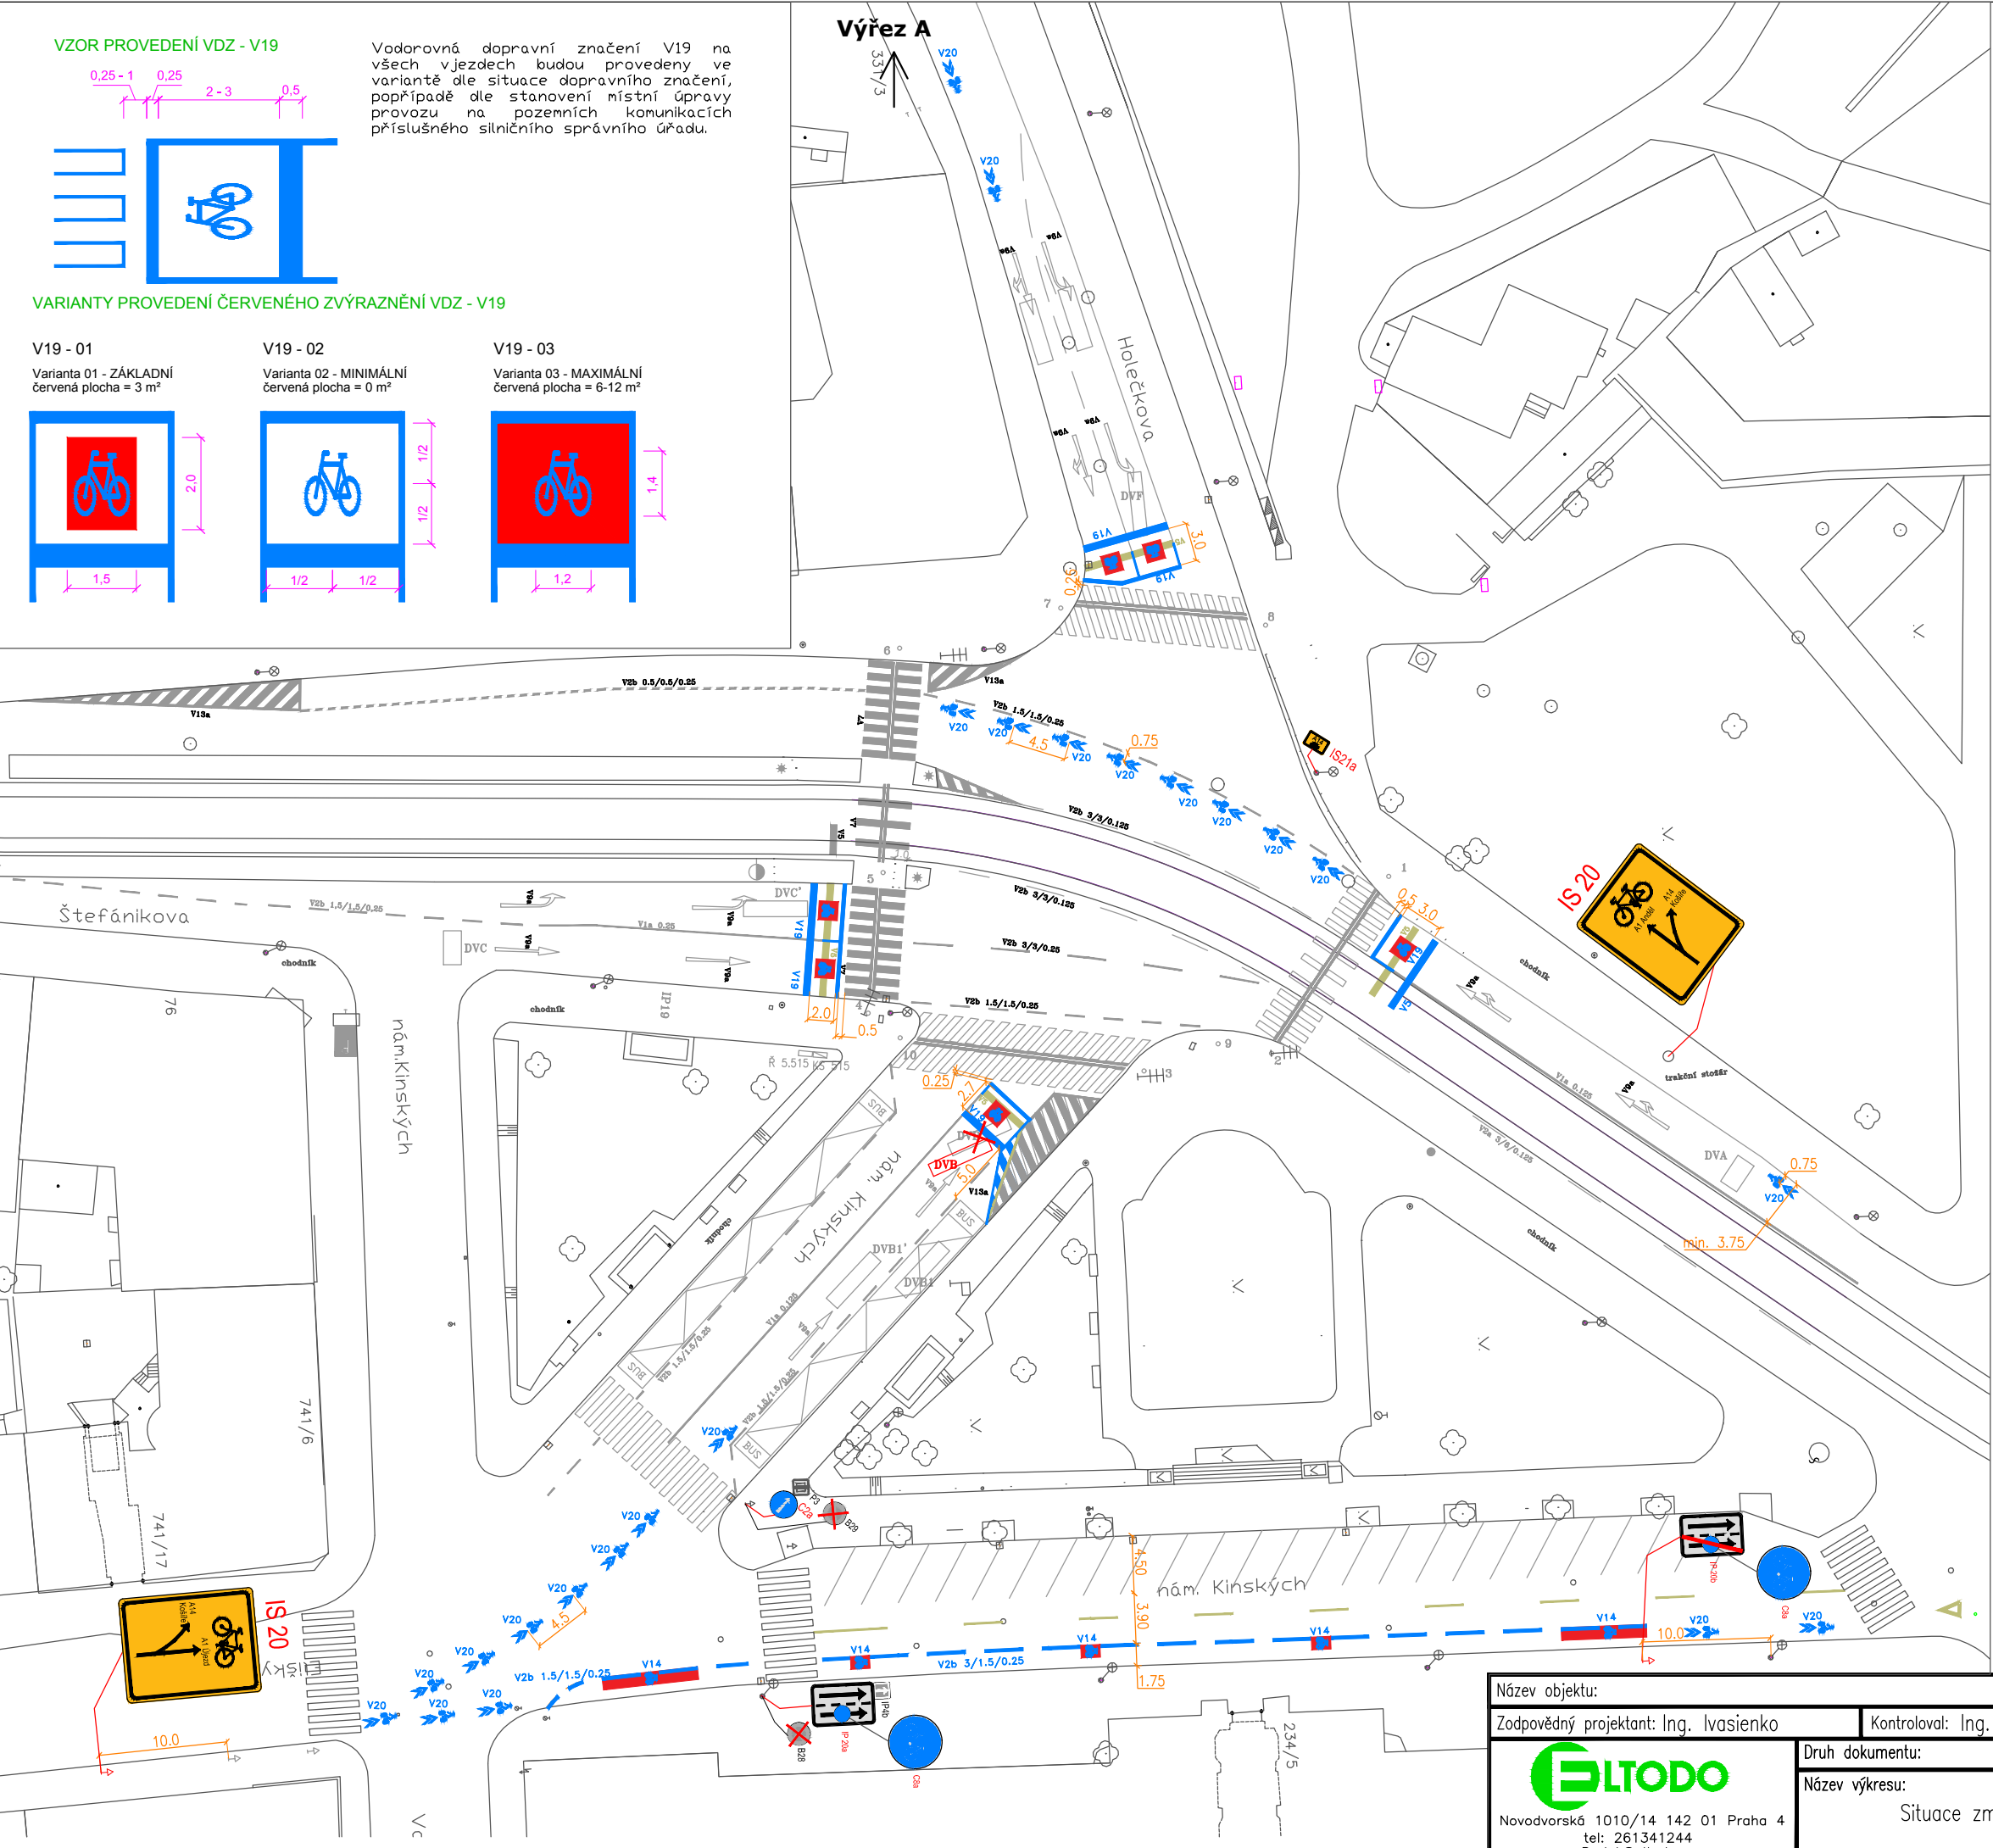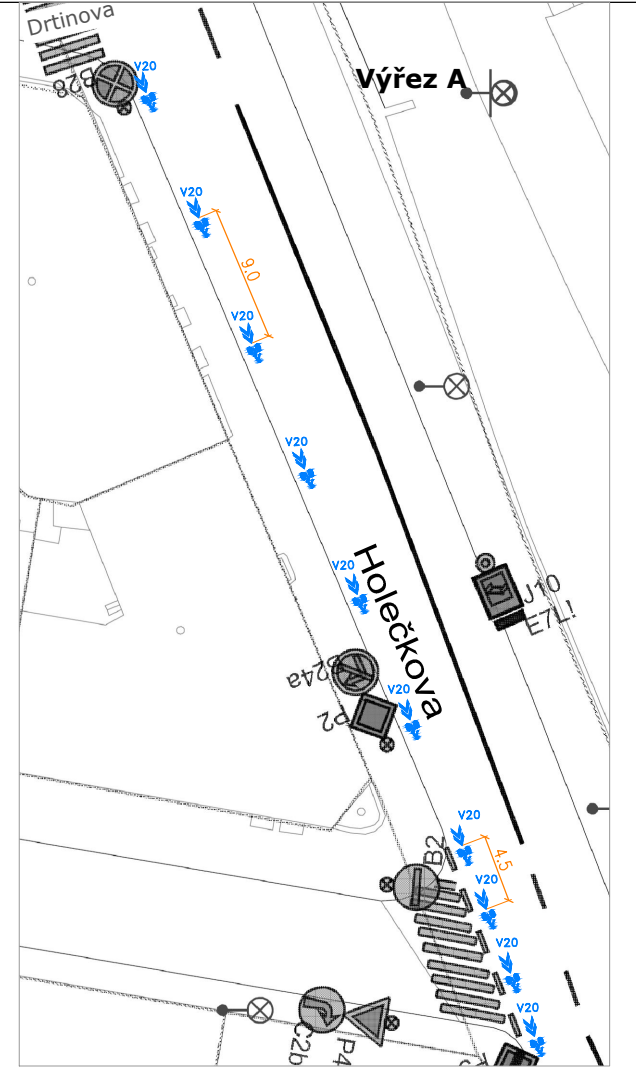

LEGENDA

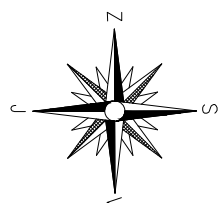

- P2 nové nebo obnovené SDZ
- P2 stávající SDZ
- nové VDZ
- stávající VDZ
- rušené VDZ (vybrousit)
- DVC stávající indukční smyčka
- DVC nová indukční smyčka
- zrušení SDZ, VDZ aj.

Název objektu: Křižovatky nám. Kinských a SSZ 5.515		Číslo zakázky:	
Zodpovědný projektant: Ing. Ivasienko	Kontroloval: Ing. Ivasienko	Vypracoval: Ing. Švárová	
<p>Novodvorská 1010/14 142 01 Praha 4 tel: 261341244 DudaL@eltodo.cz</p>	Druh dokumentu: RDS	Datum: 01/2016	Revize: Měřítka: 1:500
	Název výkresu: Situace změny dopravního značení	Formát: A3	Číslo výkresu: 1 Listů: 1