


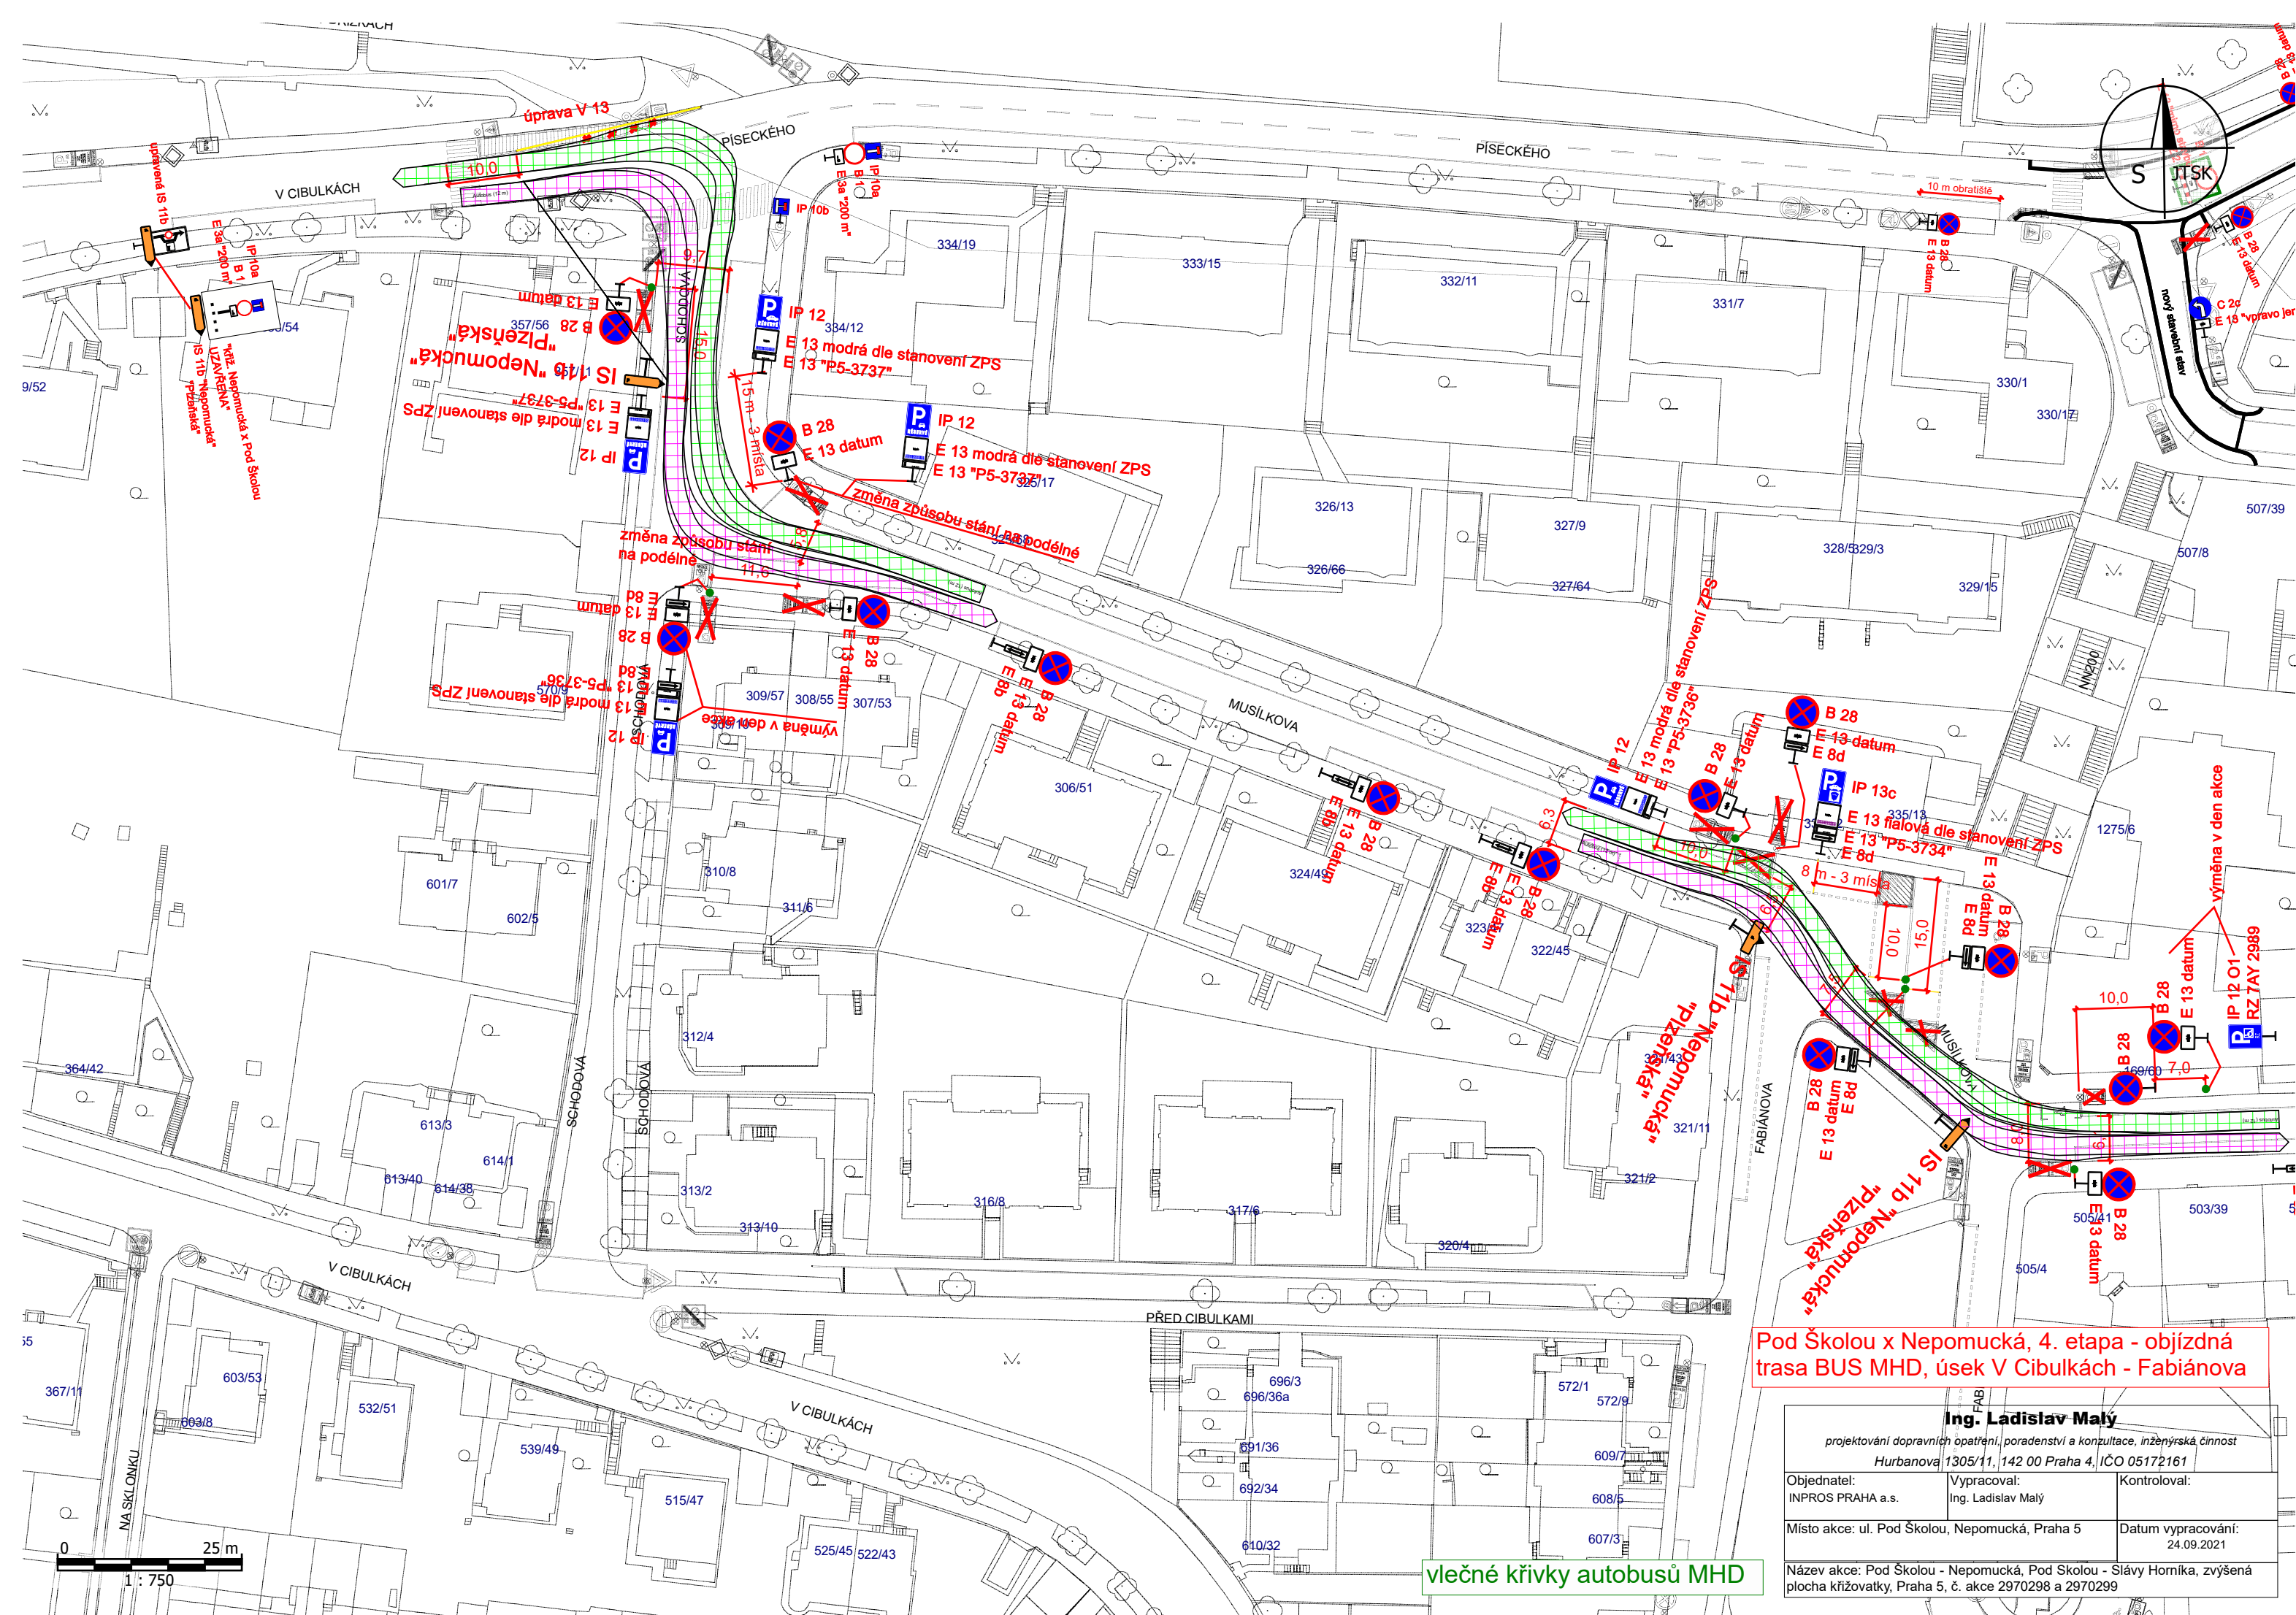

Pod Školou x Nepomucká, 4. etapa - objízdná trasa BUS MHD, úsek V Cibulkách - Fabiánova

Ing. Ladislav Malý projektování dopravních opatření, poradenství a konzultace, inženýrská činnost Hurbanova 1305/11, 142 00 Praha 4, IČO 05172161		
Objednatel: INPROS PRAHA a.s.	Vypracoval: Ing. Ladislav Malý	Kontroloval:
Místo akce: ul. Pod Školou, Nepomucká, Praha 5		Datum vypracování: 24.09.2021
Název akce: Pod Školou - Nepomucká, Pod Školou - Slávy Horníka, zvýšená plocha křižovatky, Praha 5, č. akce 2970298 a 2970299		

vlečné křivky autobusů MHD