


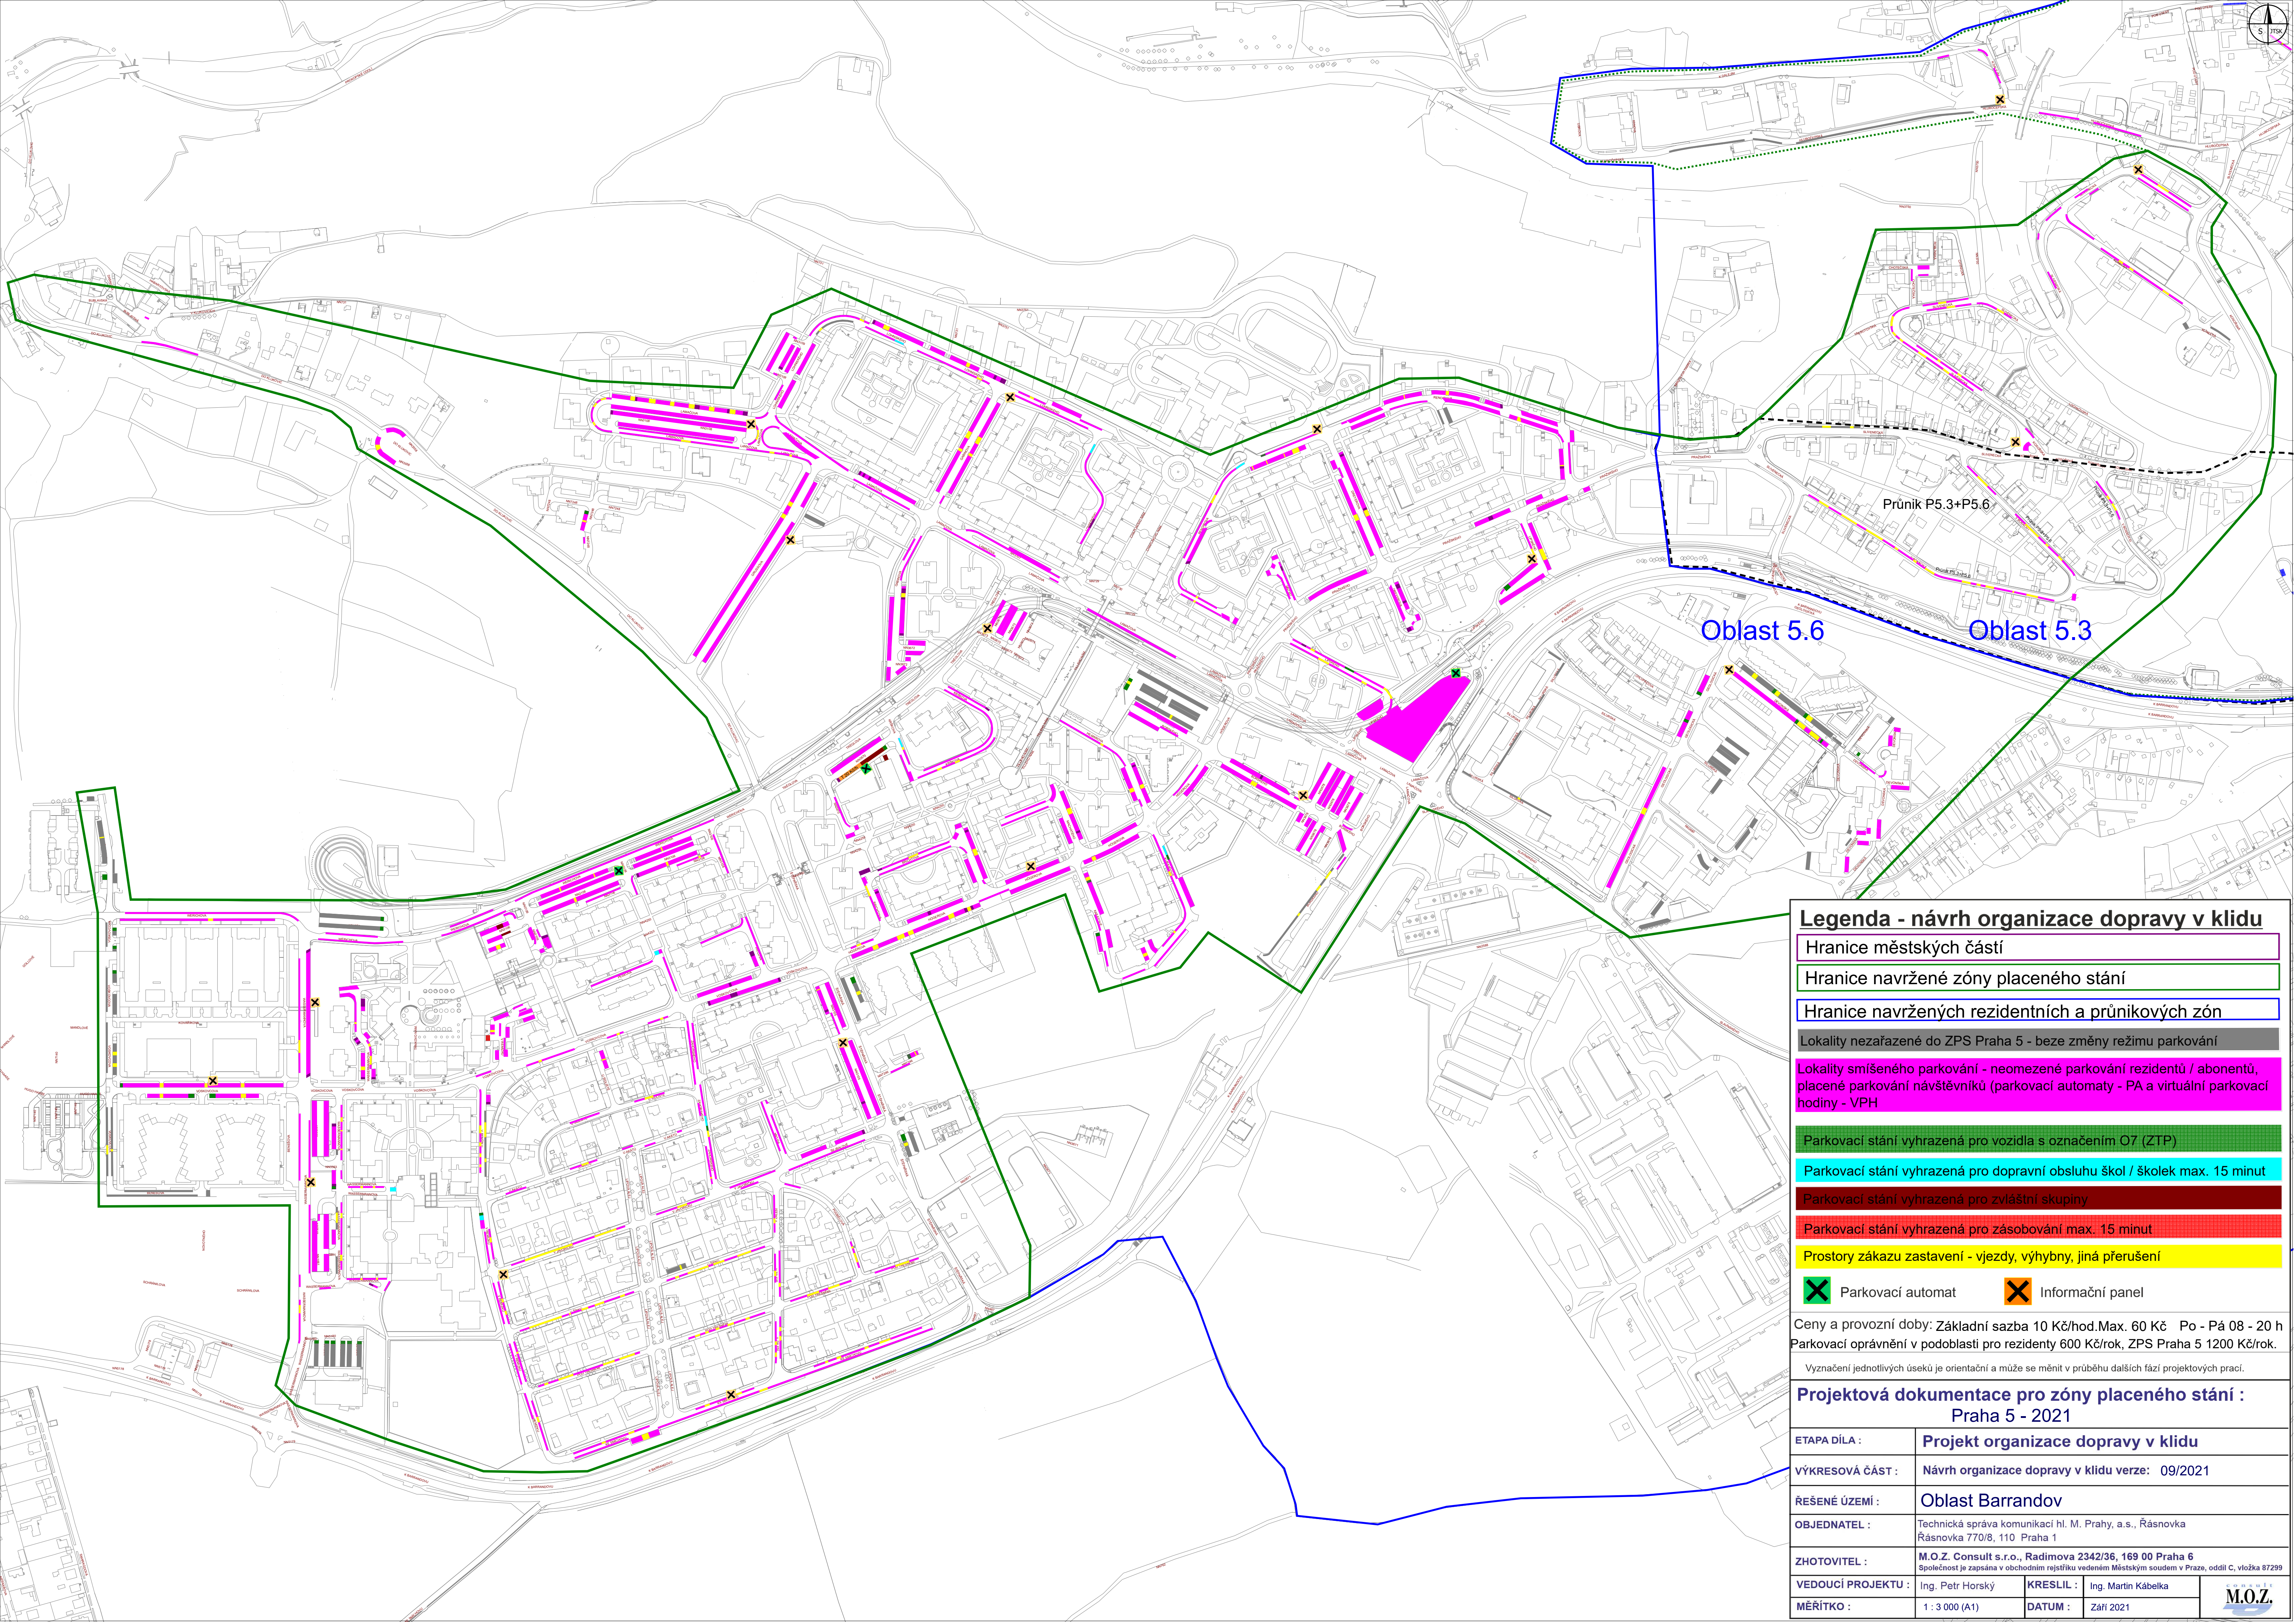

Legenda - návrh organizace dopravy v klidu

Hranice městských částí

Hranice navržené zóny placeného stání

Hranice navržených rezidentních a průnikových zón

Lokality nezařazené do ZPS Praha 5 - beze změny režimu parkování

Lokality smíšeného parkování - neomezené parkování rezidentů / abonentů, placené parkování návštěvníků (parkovací automaty - PA a virtuální parkovací hodiny - VPH)

Parkovací stání vyhrazená pro vozidla s označením O7 (ZTP)

Parkovací stání vyhrazená pro dopravní obsluhu škol / školek max. 15 minut

Parkovací stání vyhrazená pro zvláštní skupiny

Parkovací stání vyhrazená pro zásobování max. 15 minut

Prostory zákazu zastavení - vjezdy, výhybny, jiná přerušení

Parkovací automat Informační panel

Ceny a provozní doby: Základní sazba 10 Kč/hod.Max. 60 Kč Po - Pá 08 - 20 h
Parkovací oprávnění v podoblasti pro rezidenty 600 Kč/rok, ZPS Praha 5 1200 Kč/rok.

Vyznačení jednotlivých úseků je orientační a může se měnit v průběhu dalších fází projektových prací.

Projektová dokumentace pro zóny placeného stání :
Praha 5 - 2021

ETAPA DÍLA :	Projekt organizace dopravy v klidu		
VÝKRESOVÁ ČÁST :	Návrh organizace dopravy v klidu verze: 09/2021		
ŘEŠENÉ ÚZEMÍ :	Oblast Barrandov		
OBJEDNATEL :	Technická správa komunikací hl. M. Prahy, a.s., Řásovkva Řásovkva 770/8, 110 Praha 1		
ZHOTOVITEL :	M.O.Z. Consult s.r.o., Radimova 2342/36, 169 00 Praha 6 Společnost je zapsána v obchodním rejstříku vedeném Městským soudem v Praze, oddíl C, vložka 87299		
VEDOUČÍ PROJEKTU :	Ing. Petr Horský	KRESLIL :	Ing. Martin Kábelka
MĚŘÍTKO :	1 : 3 000 (A1)	DATUM :	Září 2021

