Legenda - návrh organizace dopravy v klidu

- Hranice městských částí
- Hranice navržené zóny placeného stání
- Hranice navržených rezidentních a průnikových zón
- Lokality nezařazené do ZPS Praha 5 - beze změny režimu parkování
- Lokality smíšeného parkování - neomezené parkování rezidentů / abonentů, placené parkování návštěvníků (parkovací automaty - PA a virtuální parkovací hodiny - VPH
- Parkovací stání vyhrazená pro vozidla s označením O7 (ZTP)
- Parkovací stání vyhrazená pro dopravní obsluhu škol / školek max. 15 minut
- Parkovací stání vyhrazená pro zvláštní skupiny
- Parkovací stání vyhrazená pro zásobování max. 15 minut
- Prostory zákazu zastavení - vjezdy, výhybny, jiná přerušení
- Parkovací automat
- Informační panel

Ceny a provozní doby: Základní sazba 10 Kč/hod.Max. 60 Kč Po - Pá 08 - 20 h
Parkovací oprávnění v podoblasti pro rezidenty 600 Kč/rok, ZPS Praha 5 1200 Kč/rok.

Vyznačení jednotlivých úseků je orientační a může se měnit v průběhu dalších fází projektových prací.

Projektová dokumentace pro zóny placeného stání : Praha 5 - 2021
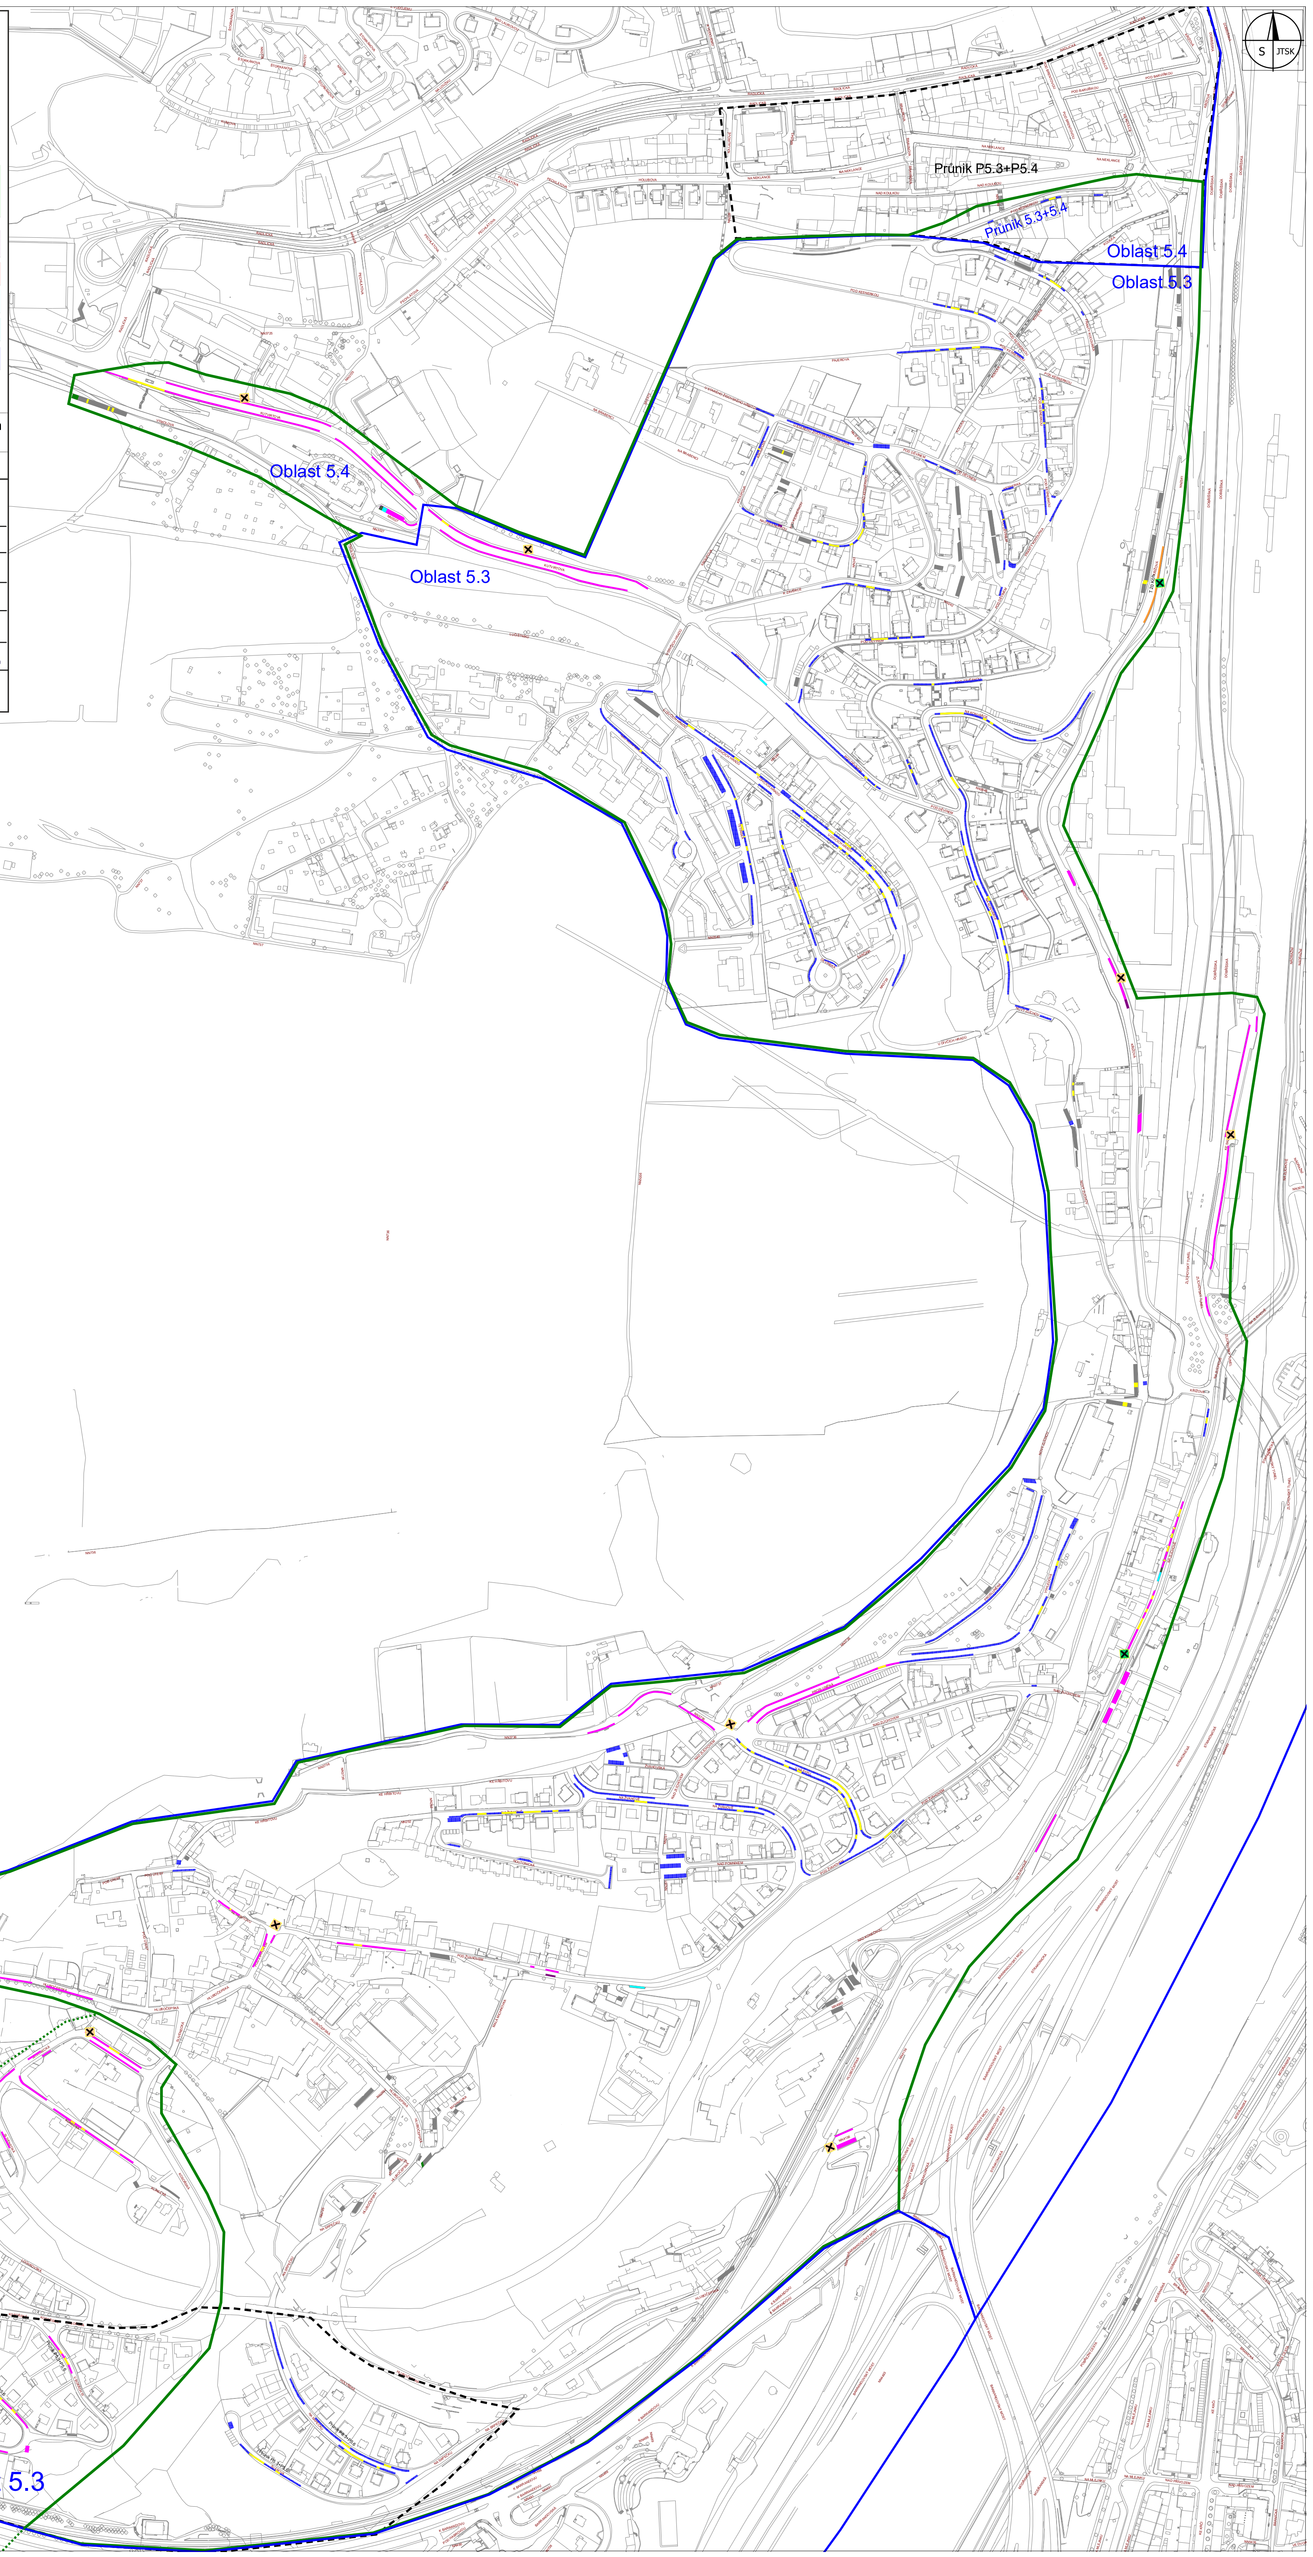
ETAPA DÍLA :	Projekt organizace dopravy v klidu		
VÝKRESOVÁ ČÁST :	Návrh organizace dopravy v klidu verze: 09/2021		
ŘEŠENÉ ÚZEMÍ :	Oblast Žvahov+Zlíchov+Staré Hlubočepy		
OBJEDNATEL :	Technická správa komunikací hl. M. Prahy, a.s., Řásnovka Řásnovka 770/8, 110 Praha 1		
ZHOTOVITEL :	M.O.Z. Consult s.r.o., Radimova 2342/36, 169 00 Praha 6 Společnost je zapsána v obchodním rejstříku vedeném Městským soudem v Praze, oddíl C, vložka 87299		
VEDOUCÍ PROJEKTU :	Ing. Petr Horský	KRESLIL :	Ing. Martin Kábelka
MĚŘÍTKO :	1 : 3 400 (A1)	DATUM :	Září 2021