


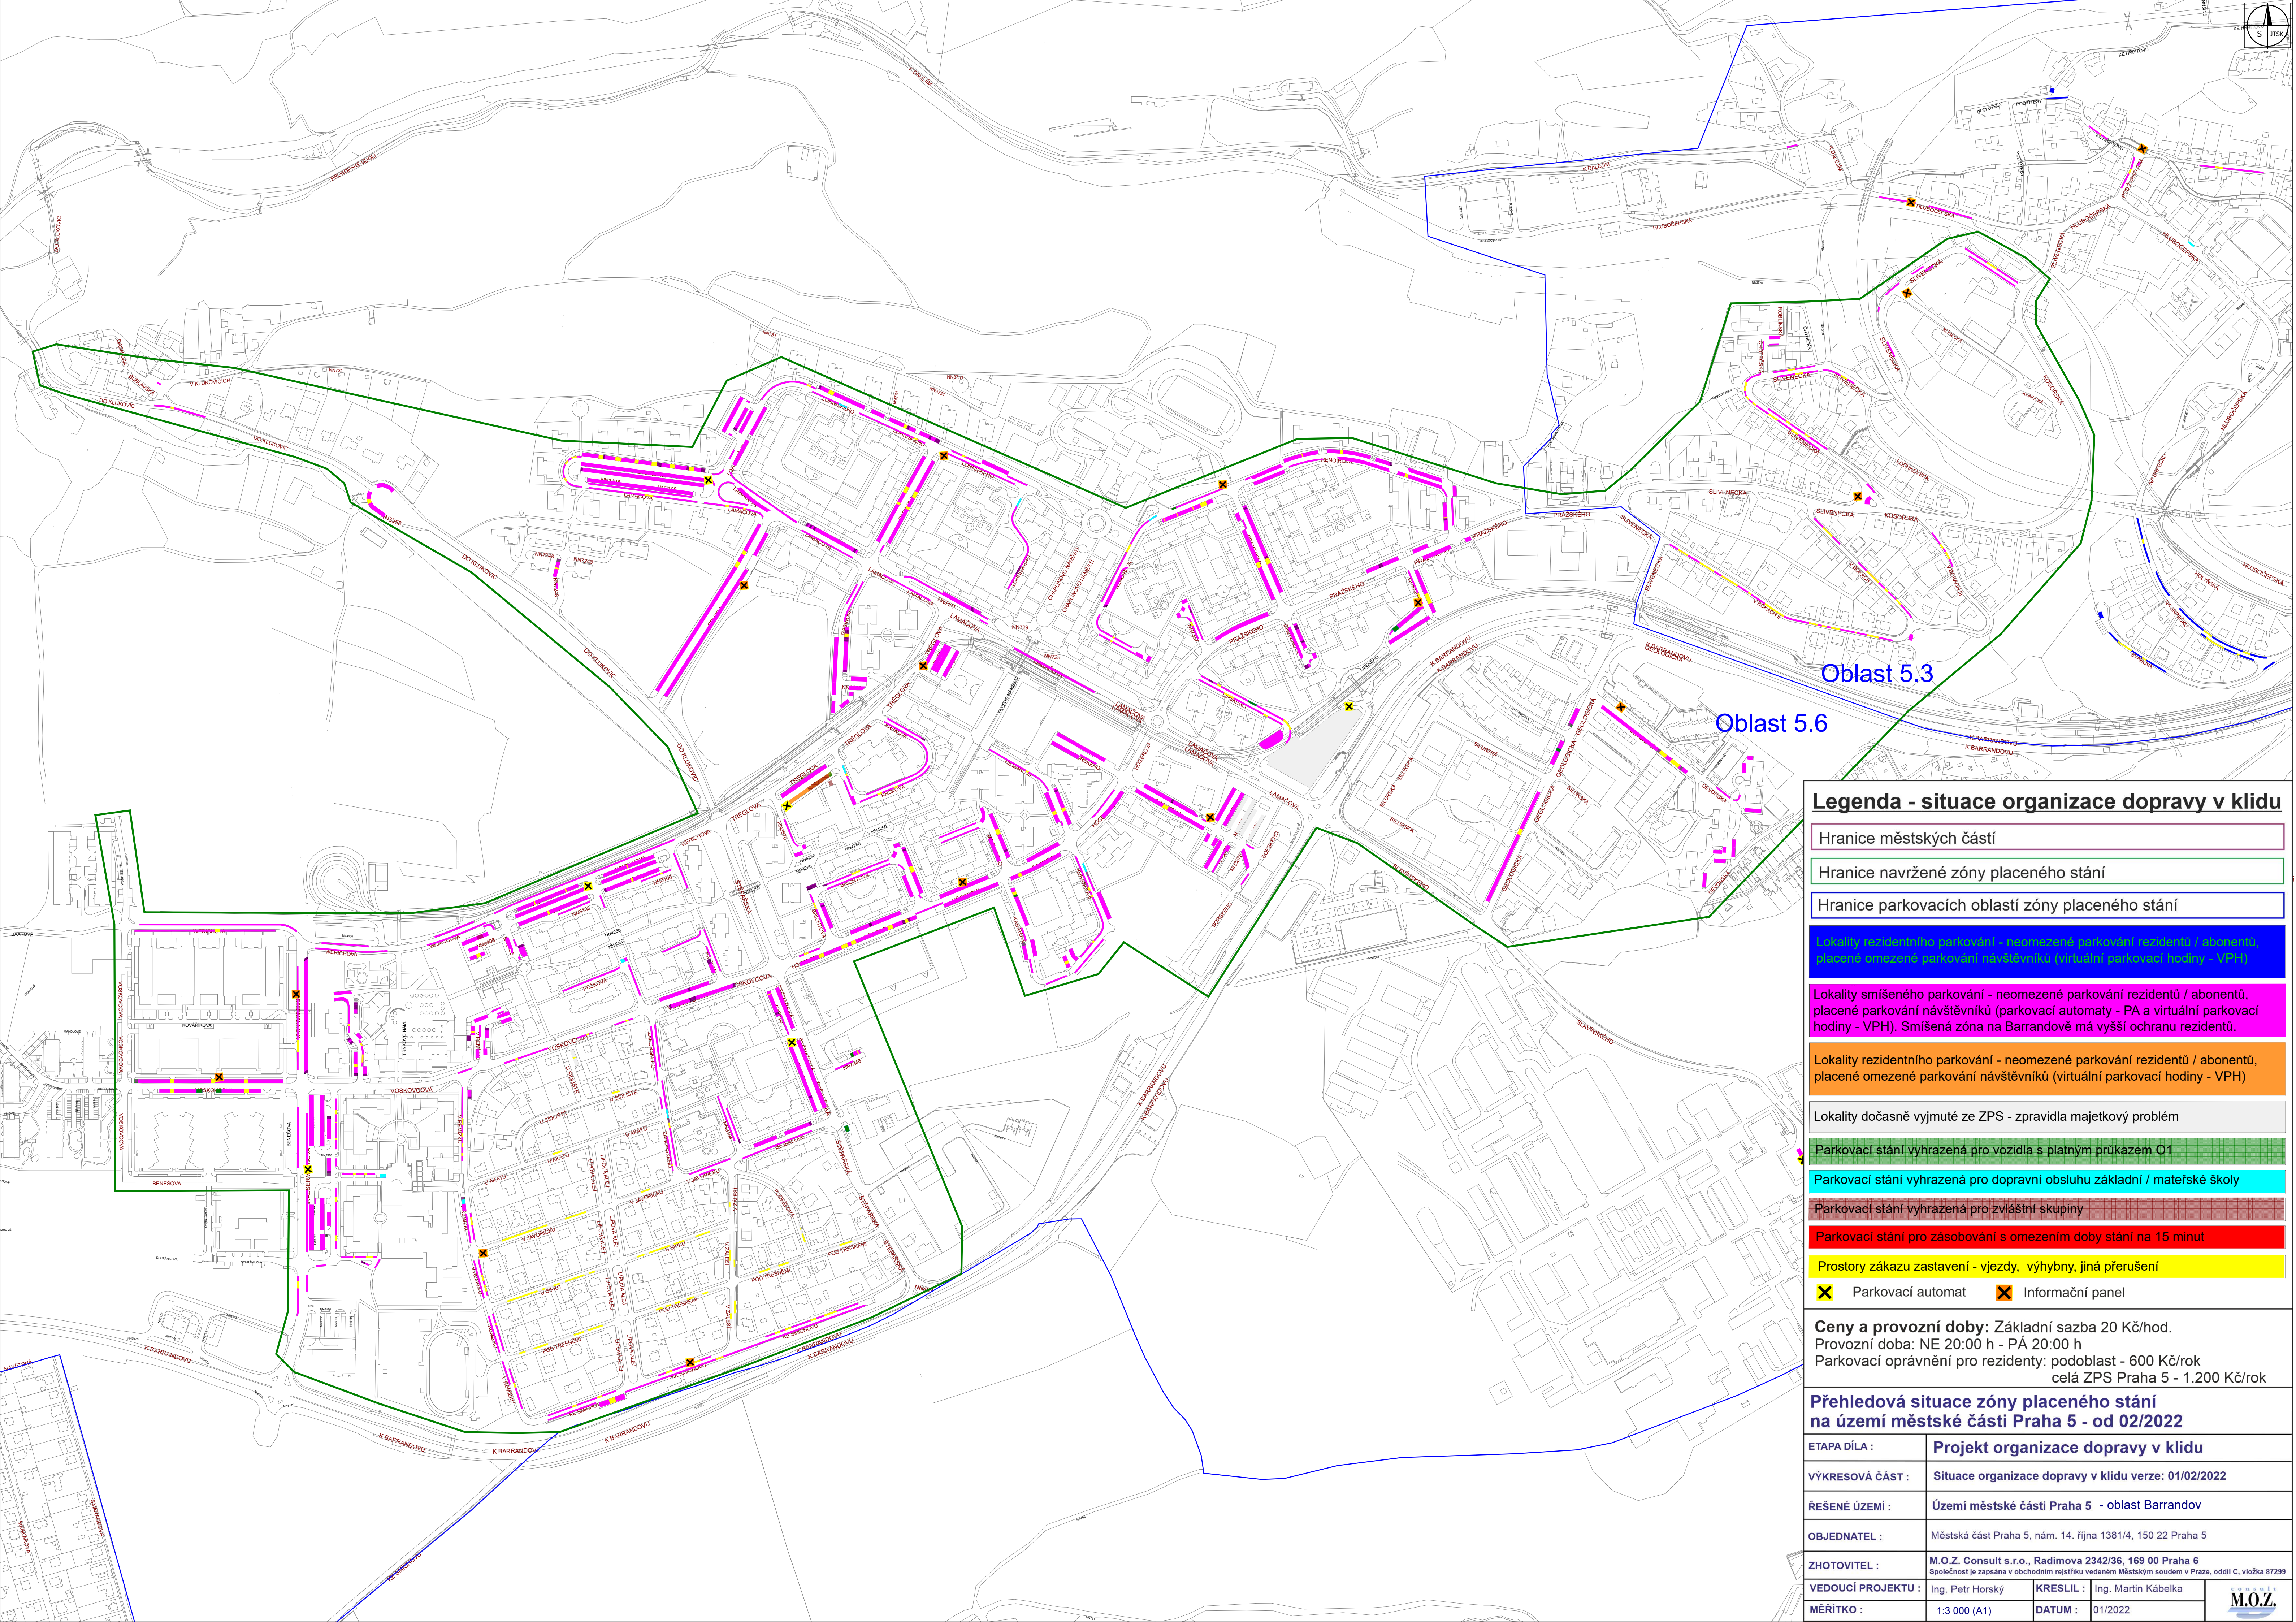

Oblast 5.3

Oblast 5.6

### Legenda - situace organizace dopravy v klidu

Hranice městských částí

Hranice navržené zóny placeného stání

Hranice parkovacích oblastí zóny placeného stání

Lokality rezidentního parkování - neomezené parkování rezidentů / abonentů, placené omezené parkování návštěvníků (virtuální parkovací hodiny - VPH)

Lokality smíšeného parkování - neomezené parkování rezidentů / abonentů, placené parkování návštěvníků (parkovací automaty - PA a virtuální parkovací hodiny - VPH). Smíšená zóna na Barrandově má vyšší ochranu rezidentů.

Lokality rezidentního parkování - neomezené parkování rezidentů / abonentů, placené omezené parkování návštěvníků (virtuální parkovací hodiny - VPH)

Lokality dočasné vyjmuté ze ZPS - zpravidla majetkový problém

Parkovací stání vyhrazená pro vozidla s platným průkazem O1

Parkovací stání vyhrazená pro dopravní obsluhu základní / mateřské školy

Parkovací stání vyhrazená pro zvláštní skupiny

Parkovací stání pro zásobování s omezením doby stání na 15 minut

Prostory zákazu zastavení - vjezdy, výhybny, jiná přerušení

✕ Parkovací automat ✕ Informační panel

**Ceny a provozní doby:** Základní sazba 20 Kč/hod.  
Provozní doba: NE 20:00 h - PÁ 20:00 h  
Parkovací oprávnění pro rezidenty: podobalet - 600 Kč/rok  
celá ZPS Praha 5 - 1.200 Kč/rok

### Přehledová situace zóny placeného stání na území městské části Praha 5 - od 02/2022

|                    |   |           |                     |  |
|--------------------|---|-----------|---------------------|--|
| ETAPA DÍLA :       | Projekt organizace dopravy v klidu   |           |                     |  |
| VÝKRESOVÁ ČÁST :   | Situace organizace dopravy v klidu verze: 01/02/2022   |           |                     |  |
| ŘEŠENÉ ÚZEMÍ :     | Území městské části Praha 5 - oblast Barrandov   |           |                     |  |
| OBJEDNATEL :       | Městská část Praha 5, nám. 14. října 1381/4, 150 22 Praha 5                                                                                                   |           |                     |  |
| ZHOTOVITEL :       | M.O.Z. Consult s.r.o., Radimova 2342/36, 169 00 Praha 6<br>Společnost je zapsána v obchodním rejstříku vedeném Městským soudem v Praze, oddíl C, vložka 87299 |           |                     |  |
| VEDOUCÍ PROJEKTU : | Ing. Petr Horský   | KRESLIL : | Ing. Martin Kábelka |  |
| MĚŘÍTKO :          | 1:3 000 (A1)   | DATUM :   | 01/2022             |  |

