
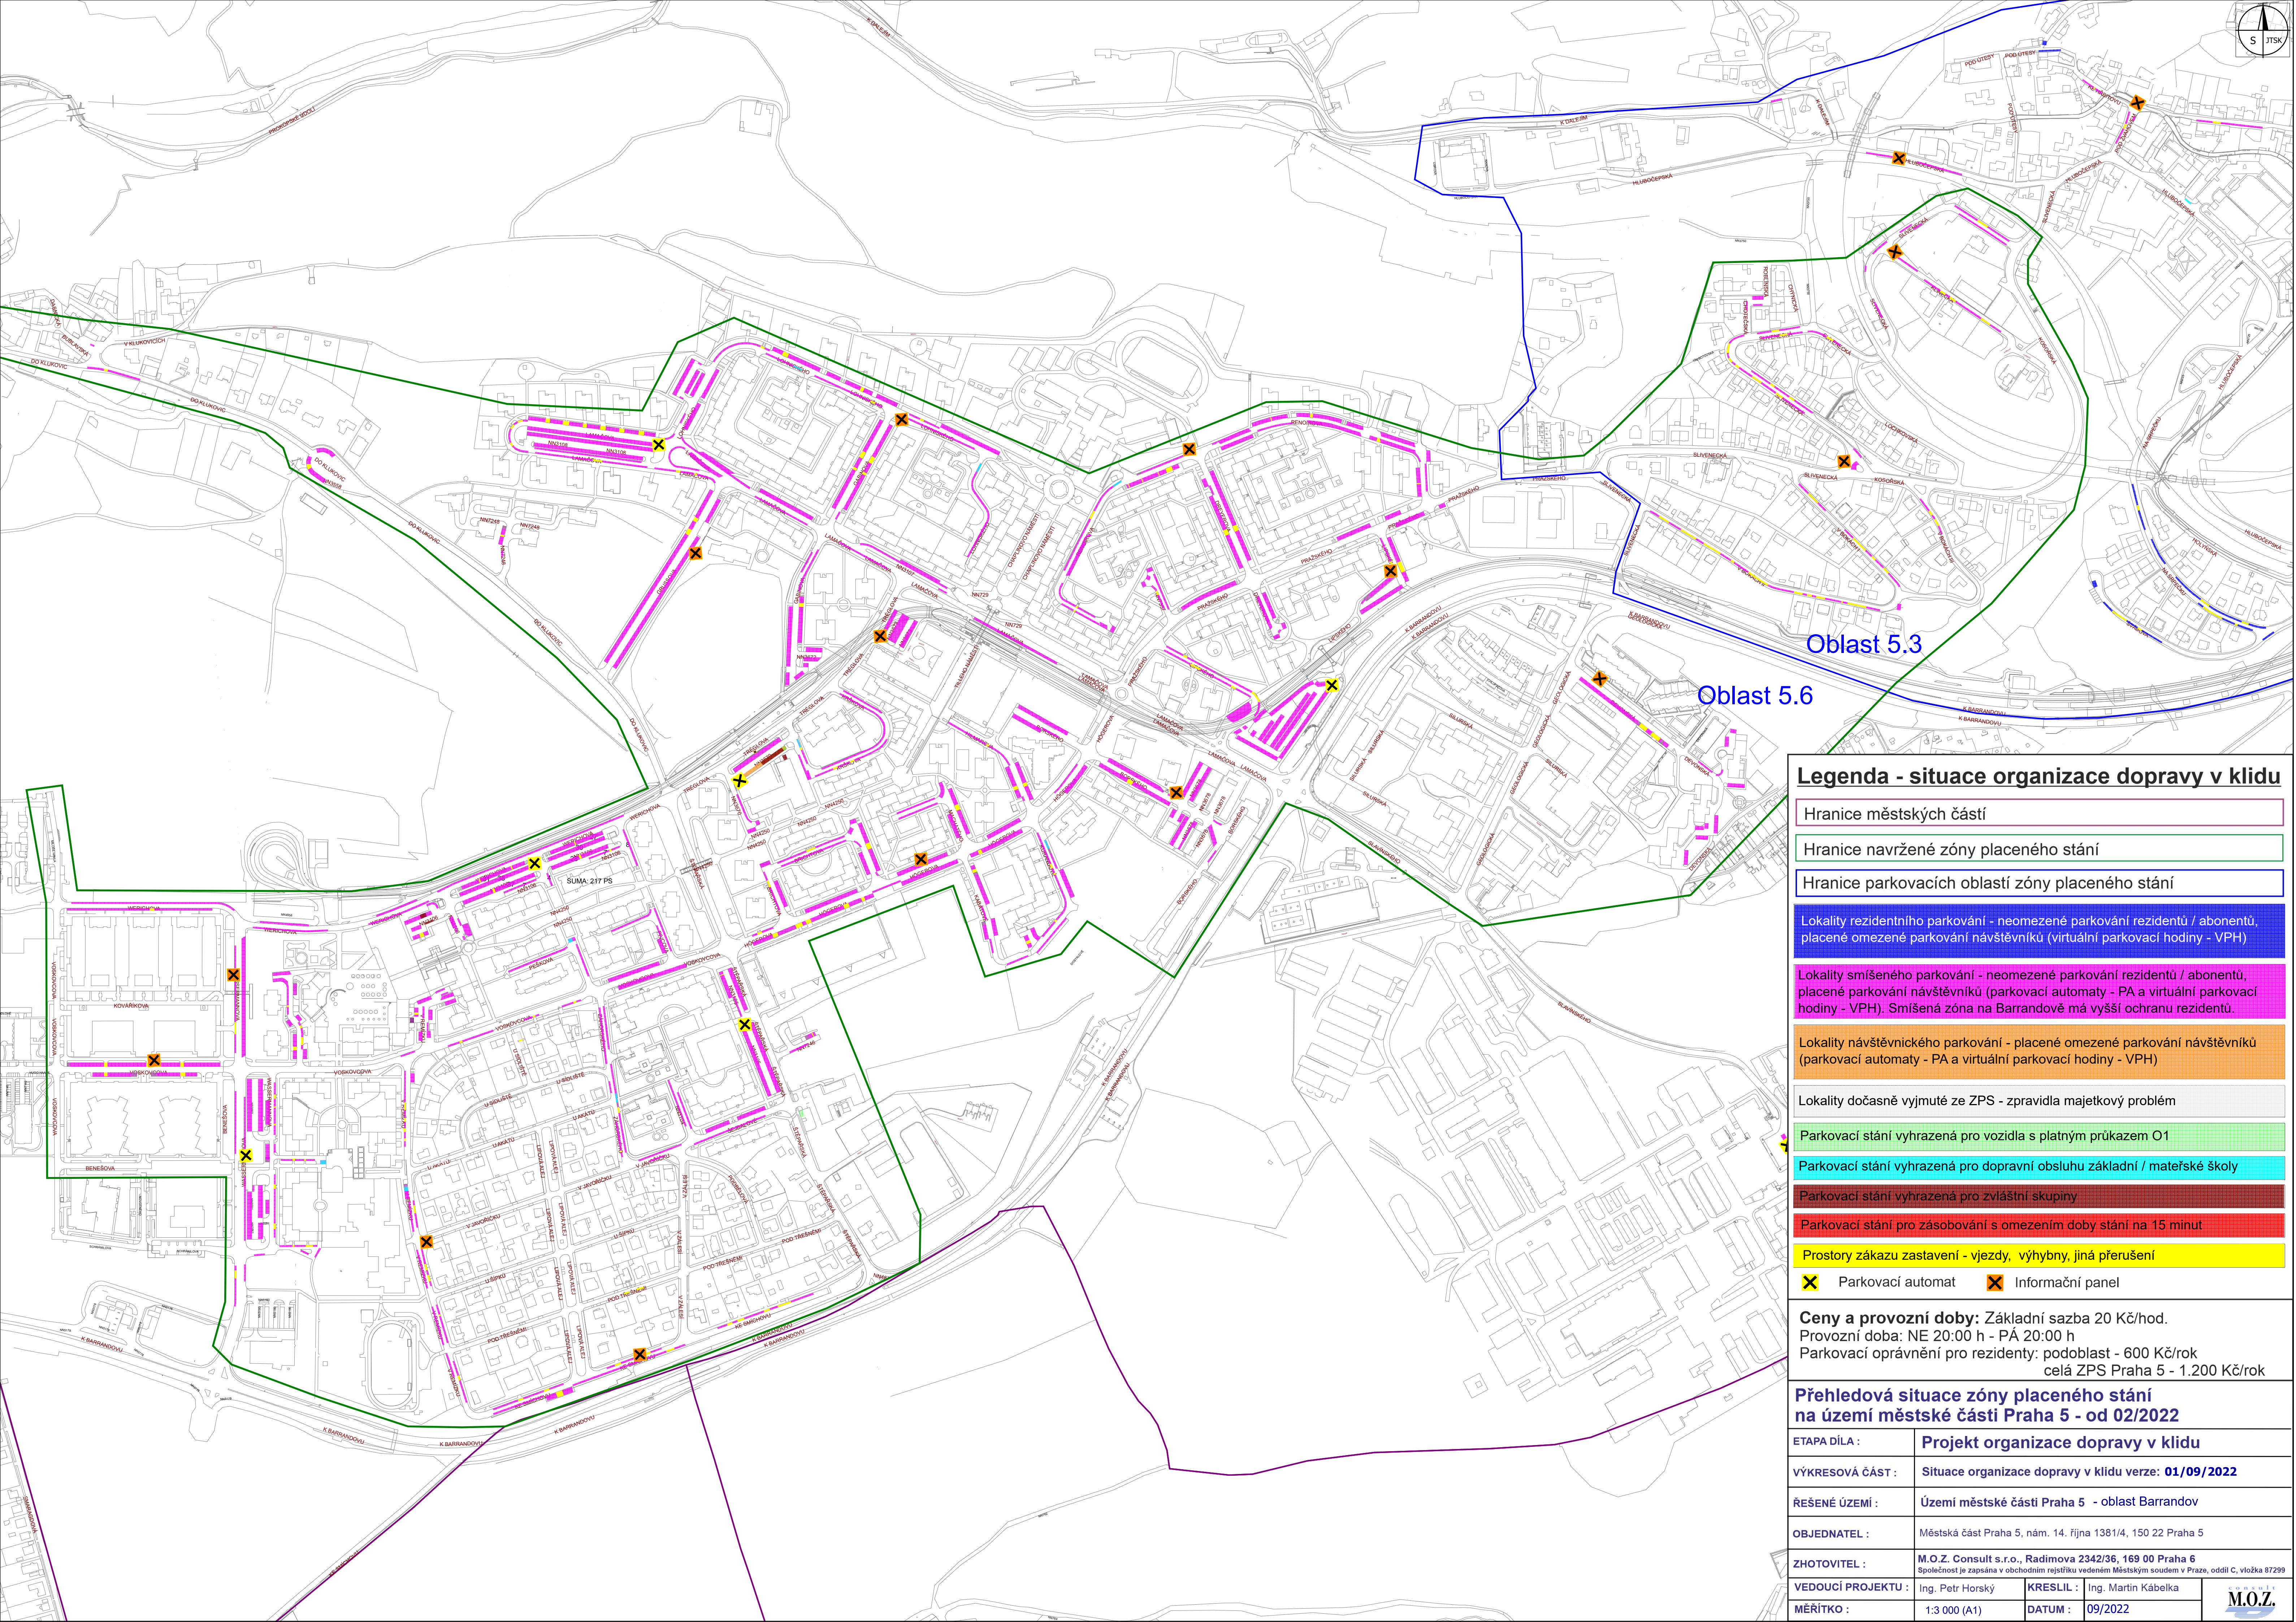


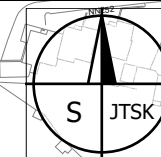

Oblast 5.3

Oblast 5.6

Legenda - situace organizace dopravy v klidu

Hranice městských částí

Hranice navržené zóny placeného stání

Hranice parkovacích oblastí zóny placeného stání

Lokality rezidentního parkování - neomezené parkování rezidentů / abonentů, placené omezené parkování návštěvníků (virtuální parkovací hodiny - VPH)

Lokality smíšeného parkování - neomezené parkování rezidentů / abonentů, placené parkování návštěvníků (parkovací automaty - PA a virtuální parkovací hodiny - VPH). Smíšená zóna na Barrandově má vyšší ochranu rezidentů.

Lokality návštěvnického parkování - placené omezené parkování návštěvníků (parkovací automaty - PA a virtuální parkovací hodiny - VPH)

Lokality dočasně vyjmuté ze ZPS - zpravidla majetkový problém

Parkovací stání vyhrazená pro vozidla s platným průkazem O1

Parkovací stání vyhrazená pro dopravní obsluhu základní / mateřské školy

Parkovací stání vyhrazená pro zvláštní skupiny

Parkovací stání pro zásobování s omezením doby stání na 15 minut

Prostory zákazu zastavení - vjezdy, výhybny, jiná přerušení

X Parkovací automat X Informační panel

Ceny a provozní doby: Základní sazba 20 Kč/hod.
Provozní doba: NE 20:00 h - PÁ 20:00 h
Parkovací oprávnění pro rezidenty: podoblast - 600 Kč/rok
celá ZPS Praha 5 - 1.200 Kč/rok

Přehledová situace zóny placeného stání na území městské části Praha 5 - od 02/2022

ETAPA DÍLA :	Projekt organizace dopravy v klidu		
VÝKRESOVÁ ČÁST :	Situace organizace dopravy v klidu verze: 01/09/2022		
ŘEŠENÍ ÚZEMÍ :	Území městské části Praha 5 - oblast Barrandov		
OBJEDNATEL :	Městská část Praha 5, nám. 14. října 1381/4, 150 22 Praha 5		
ZHOTOVITEL :	M.O.Z. Consult s.r.o., Radimova 2342/36, 169 00 Praha 6 Společnost je zapsána v obchodním rejstříku vedeném Městským soudem v Praze, oddíl C, vložka 87299		
VEDOUcí PROJEKTU :	Ing. Petr Horský	KRESLIL :	Ing. Martin Kábelka
MĚŘÍTKO :	1:3 000 (A1)	DATUM :	09/2022

