



VÝPIS POZEMKŮ DLE KN:
K.O. SMÍCHOV [72905]

ŘEŠENÝ PROSTOR NA POZEMKŮH:
1592/1;1592/2;1592/5;1592/6;1592/7;1592/8;
1592/9;1592/10;1592/11;1592/12;1592/13;1592/14;
1592/15;1592/16;1592/18;1592/19;1592/20;1593/2

VLASTNÍK VÝŠE UVEDENÝCH POZEMKŮ:
HLAVNÍ MĚSTO PRAHA, Mariánské náměstí 2/2, Staré Město, 11000 Praha 1

SVĚŘENÁ SPRÁVA VÝŠE UVEDENÝCH POZEMKŮ:
Městská část Praha 5, náměstí 14, Růna 1381/4, Smíchov, 15000 Praha 5

OPRAVA PŘÍLEHLÝCH KOMUNIKACÍ NA POZEMKŮH:
4910/1;4911/2;4913;1596

VLASTNÍK VÝŠE UVEDENÝCH POZEMKŮ:
HLAVNÍ MĚSTO PRAHA, Mariánské náměstí 2/2, Staré Město, 11000 Praha 1

LEGENDA ETAPIZACE STAVEBNÍCH OBJEKTŮ:

- | | |
|--|----------------------|
| S001 – PŘÍPRAVA ÚZEMÍ | ETAPA 1 |
| S002 – PĚŠÍ PROPOJKA | ETAPA 2 |
| S003 – NOVOSTAVBA OBJEKTU ZAŽEMÍ PARKU | ETAPA 1 |
| S004 – TERÉNNÍ OPRAVY | ETAPA 1 |
| S005 – PARKOVIŠTĚ PŘI ULICI NA PLÁNĚ | ETAPA 2 |
| S006 – ŘEŠENÍ ZPEVNĚNÝCH PLOCH A ODVODNĚNÍ | VIZ SIT A POPIS NIŽE |
| S007 – VEŘEJNÉ OSVĚTLENÍ | VIZ SIT A POPIS NIŽE |
| S008 – DĚTSKÉ HRŠTĚ | ETAPA 1 |
| S009 – WORKOUT HRŠTĚ A KOMUNITNÍ ZAHRADA | ETAPA 1 |
| S010 – OSTATNÍ VYBAVENÍ | ETAPA 1 |
| S011 – SADOVÉ OPRAVY | VIZ SIT A POPIS NIŽE |

S006 – ŘEŠENÍ ZPEVNĚNÝCH PLOCH A ODVODNĚNÍ

- ETAPA 1 – VEŠKERÉ ZPEVNĚNÉ PLOCHY A ODVODNĚNÍ V PARKU DLE SITUACE
 - DOPRAVNÍ ZNAČENÍ PODÉLNÉHO PARKOVÁNÍ PŘI ULICI NA PLÁNĚ
 - PŘECHOD PRO CHODCE V UL. K VODOJEMU UPRAVEN DLE STÁVAJÍCÍ PŮDORYSNÉ STOPY (PZN 01)
- ETAPA 2 – ZPEVNĚNÉ PLOCHY PŘI JIŽNÍ STRANĚ ULICE K VODOJEMU
 - DOPRAVNÍ ZNAČENÍ V ULICI K VODOJEMU; DOPRAVNÍ ZNAČENÍ PARKOVIŠTĚ S005
 - PŘECHOD PRO CHODCE V UL. K VODOJEMU BUDE UPRAVEN S ROZŠÍŘENÍM CHODNIKU (PZN 01)

S007 – VEŘEJNÉ OSVĚTLENÍ

- ETAPA 1 – VEŘEJNÉ OSVĚTLENÍ PARKU V CELKOVÉM POČTU 19KS LAMP VE VYMEZENÉM ÚZEMÍ DLE VÝKRESU
 - V RAMCI LAMPY (PZN 02) BUDE PROVEDENA PŘÍPRAVA (CHRÁNIČKA V OPĚRNÉ STĚNĚ) PRO BUDOUCÍ ROZŠÍŘENÍ OKRUHU O 3KS LAMP PŘI PĚŠÍ PROPOJCE V RAMCI NÁSLEDUJÍCÍ ETAPY
- ETAPA 2 – VEŘEJNÉ OSVĚTLENÍ PŘI PĚŠÍ PROPOJCE S002 V POČTU 3KS Z PŘÍPRAVY (PZN 02)

S011 – SADOVÉ OPRAVY (VIZ SAMOSTATNÁ SITUACE)

- ETAPA 1 – VEŠKERÉ KÁCENÍ A SADOVÉ OPRAVY V PARKU VYJMA SVAHU V ZÁPADNÍ ČÁSTI PŘI S002 A S005
- ETAPA 2 – KÁCENÍ A SADOVÉ OPRAVY V PARKU VE SVAHU V ZÁPADNÍ ČÁSTI PŘI S002 A S005

MĚSTSKÁ ČÁST PRAHA 5

Revizace parku Na Pláni, Praha 5 – Smíchov

Projekt

DOCUMENTACE PRO PROVEDENÍ STAVBY
SOUDRADNICOVÝ SYSTÉM MÍSTNÍ S-JTSK
I.NP = ±0,000 = 260,35 m.n.m. BPV

Investor

MĚSTSKÁ ČÁST PRAHA 5

Adresa NÁMĚSTÍ 14, RŮNA 4
150 22 PRAHA 5

Podpis

Datum

Autor a zodpovědný projektant

ATELIER ● HANŮŮ

Adresa MĚSTSKÁ 19
130 00 PRAHA 3
+420 602 179 277
INFO@ATELIERHANU.CZ

Podpis

ING. ARCH. MARTIN HANŮŮ

Rozlička

Projektant části dokumentace

ATELIER ● HANŮŮ

ATELIER HANŮŮ s.r.o.
VÁCLAVSKÁ 10, 120 00 P2
TEL: 224 916 527

Zodpovědný projektant

ING. JAROSLAV MALINA

Kreslil: ING. MAREK HOŠNEDL

Datum: 12/05/2023

Rozlička

Schéma

C.6 – SITUACE ETAPIZACE

Obsah

DPS

ARC

SIT

01

C.6

Fáze

Profese

Druh výkresu

Por. číslo index

Č. výkresu

05/2023

05/2023

1:250



10

První datum

Aktuální datum

Měřítka

Počet A4 č. por.

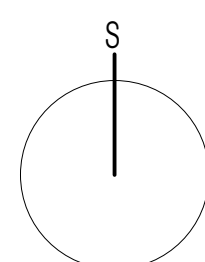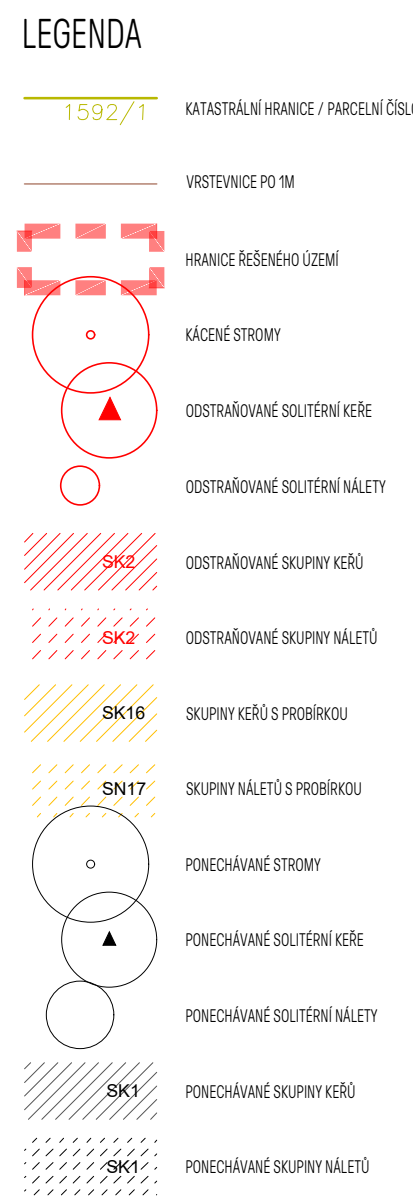

MĚSTSKÁ ČÁST PRAHA 5

Revizace parku Na Pláni, Praha 5 - Smíchov
Projekt

DOKUMENTACE PRO PROVEDENÍ STAVBY
SOUŘADNICOVÝ SYSTÉM MÍSTNÍ S-JTSK

Investor

MĚSTSKÁ ČÁST PRAHA 5

Adresa NÁMĚSTÍ 14, 8

Podpis

Datum

Autor a zodpovědný projektant:

ATELIER ● HAJNÝ

Adresa NITRANSKÁ 19

130 00 PRAHA 3
+420 602 178 277

Podpis: ING. ARCH. MARTIN HAJN

Projektant části dokumentace

**Steiner
a Malíková**
krajinářští architekti

Zodpovědný

projektant: Ing. Pavlína Maláková

Kreativ: Ing. Pavlína Melková,

Datum: 21/09/2022

Schön

S011 - SITUACE KÁCEN

Observations

DPS

Fáze

09/20
Dynamilis

FIVE G.

Dr

09/20
Algebra


RESULTS

D110

Č. výkro

Answer

U. pers.

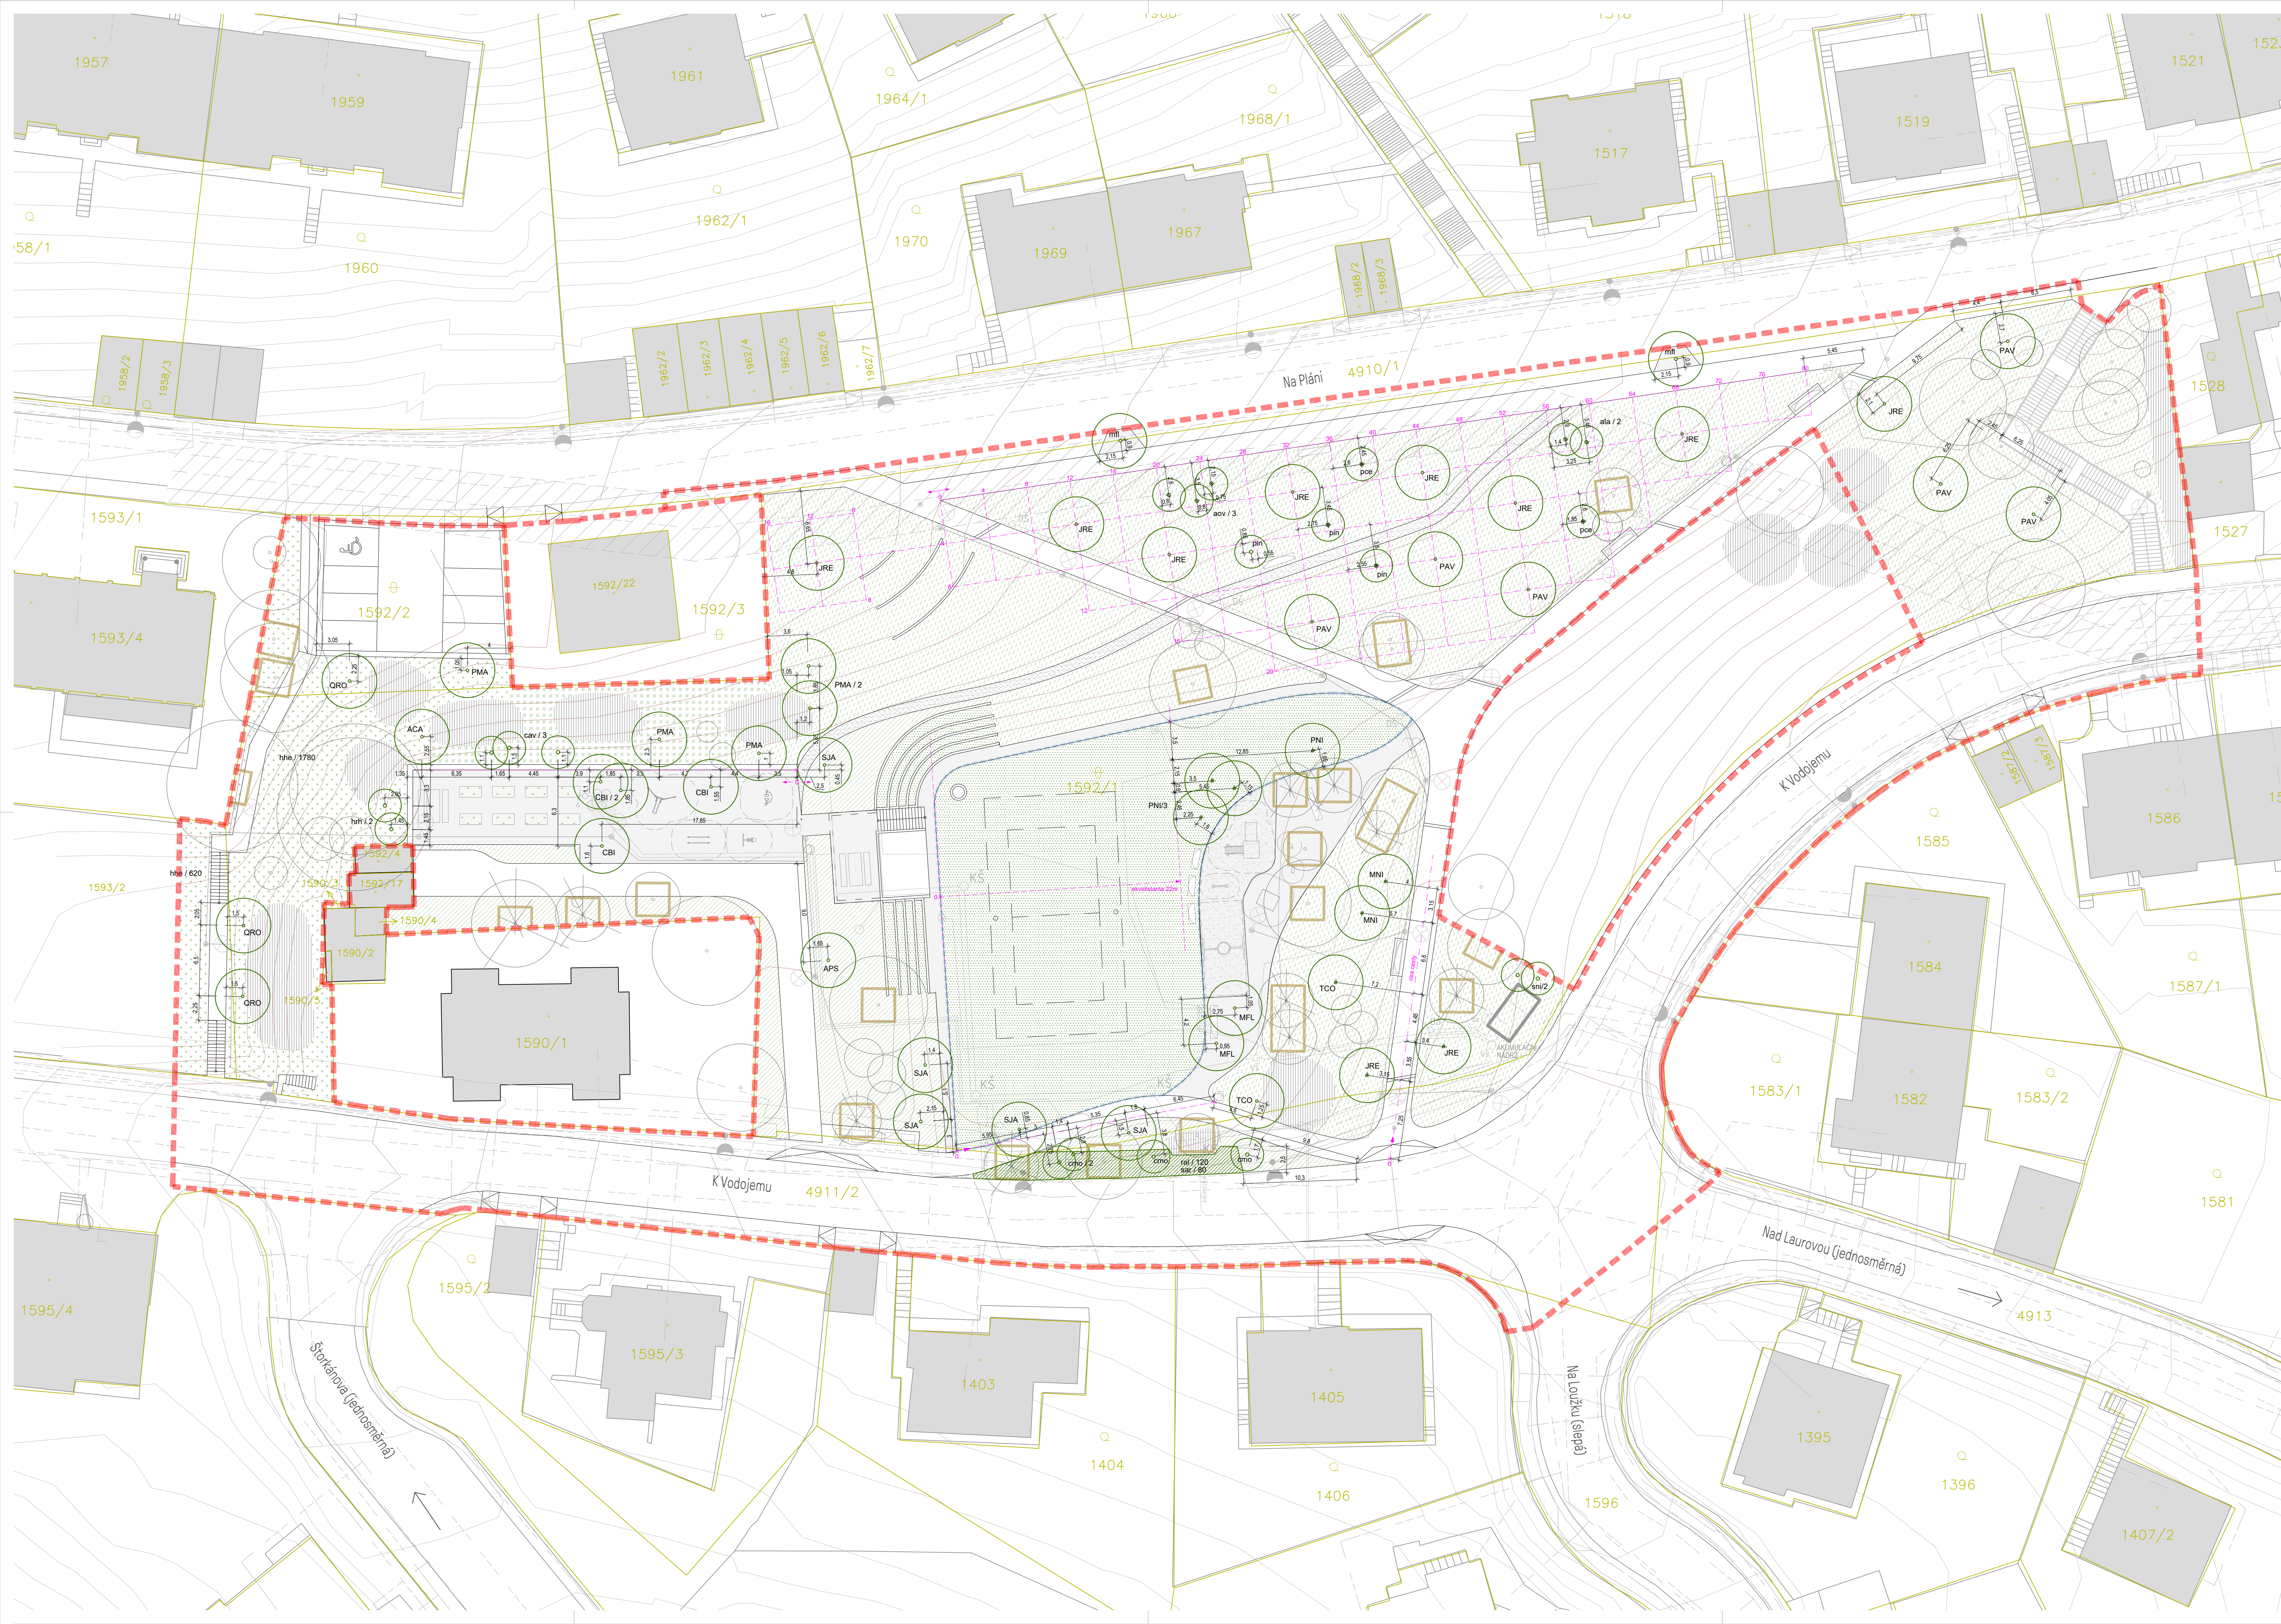

LEGENDA

1592/1

KATASTRÁLNÍ HRANICE / PARCELNÍ ODSLO

VSTĚP VĚSTVY PO TM

HRANICE ŘEŠENÉHO ÚZEMÍ

STROMY STÁVAJÍCÍ LISTNATEL, JELIKOŽNATE

STÁVAJÍCÍ SOLITERNÍ KEŘ

STÁVAJÍCÍ SKUPINÁ KEŘ

+ 2.85

KOTY V METERECH

12

POMOCNÁ VÝČYSLKOVÁ SÍŤ

☐

OCHRANÉ OPRAVENÍ U DŘEVIN

• ACA

STROMY NAVRHOVANÉ / OZNAČENÍ TACOU

• ala

KEŘE NAVRHOVANÉ / OZNAČENÍ TACOU

ALA

NAVRHOVANÁ SKUPINÁ KEŘ / OZNAČENÍ TACOU

TRÁVNÍK POKROV

TRÁVNÍK SPORTOVNÍ

LUČNÍ TRÁVNÍK

TRÁVOPORUKA SPOLEČENSTVÍ BEZ KOSBENÍ

PŮDOPOKRYVNÉ ROSTLINY, ZPĚNĚNÍ SVAHU (Hedera helix)

OSTATNÍ PLOCHY

MLAT

KÁČEK

VÝVÝŠNÍ ZÁHON

DEKORATIVNÍ TRÁVNÍK

SEZNAM NAVRHOVANÝCH DŘEVIN

označení	taxon - latinský název	označení výpěstku	počet
ACA	Acer campestre	Vk 3xp 16-18	1
APS	Acer pseudoplatanus	Vk 3xp 16-18	1
CBI	Catalpa bignonioides	Vk 3xp 16-18	4
JRE	Juglans regia	Vk 14-16	10
MFL	Malus floribunda	Vk 3xp 14-16	2
MNI	Morus nigra	Sol 3xp 200-250	2
PAV	Prunus avium	Vk / Pk 12-14	6
PMA	Prunus mahaleb	Sol 3xp 200-250	5
PNL	Pinus nigra	Sol 4xp 200-225	4
ORO	Quercus robur	Vk 3xp 16-18	3
SJA	Sophora japonica	Vk 3xp 16-18	5
TCO	Tilia cordata	Vk 3xp 16-18	2
			45

SOLITERNÍ KEŘE A KEŘE VE SKUPINÁCH

ala	Amelanchier lamarckii	Sol 3xp 5-7 m km 200-250	2
avv	Amelanchier ovalis	Sol 3xp 175-200	3
cav	Corylus avellana 'Hallská obrovská'	Sol 3xp 150-200	3
cmo	Crataegus monogyna	Sol 3xp 150-200	4
hrh	Hippophae rhamnoides	Sol 3xp 125-150	2
mfl	Malus floribunda	Sol 3xp 200-250	2
pce	Prunus cerasifera	Ko 150-175	2
pin	Prunus incisa 'Malvažinka'	Ko 150-175	3
ral	Ribes alpinum 'Schmidt'	40-60	120
sni	Sambucus nigra	Ko 150-175	2
sar	Spiraea arguta	40-60	80
			223

PŮDOPOKRYVNÉ ROSTLINY

hhe	Hedera helix	30-40	2400
-----	--------------	-------	------

MĚSTSKÁ ČÁST PRAHA 5

Revitalizace parku Na Pláni, Praha 5 - Smíchov

Projekt

Investor

Adresa

Podpis

Datum

Račičko

Investor

MĚSTSKÁ ČÁST PRAHA 5

Adresa

NA MĚSTĚ 14, ŘILNA 4
150 22 PRAHA 5

Podpis

Datum

Račičko

Autor a zodpovědný projektant

ATELIER • HAJNÝ

Adresa

MITAGOVÁ 18
150 00 PRAHA 3
+420 902 179 277
INFO@ATELIERHAJNY.CZ

Podpis

ING. APOD. MARTIN HAJNÝ

Datum

Račičko

Projektant části dokumentace

Steiner a Matlková

Adresa

MITAGOVÁ 18
150 00 PRAHA 3
+420 902 179 277
INFO@ATELIERHAJNY.CZ

Podpis

ING. APOD. MARTIN HAJNÝ

Datum

Račičko

Schéma

S011 - SITUACE VEGETAČNÍCH ÚPRAV

Obsah

DPS

VEG

01

S011

Fáze

Profese

Druh výkresu

Index

C. paré

09/2022

09/2022

1:250

10

C. paré


První datum

Aktuální datum

Mřítko

Počet A4

C. paré

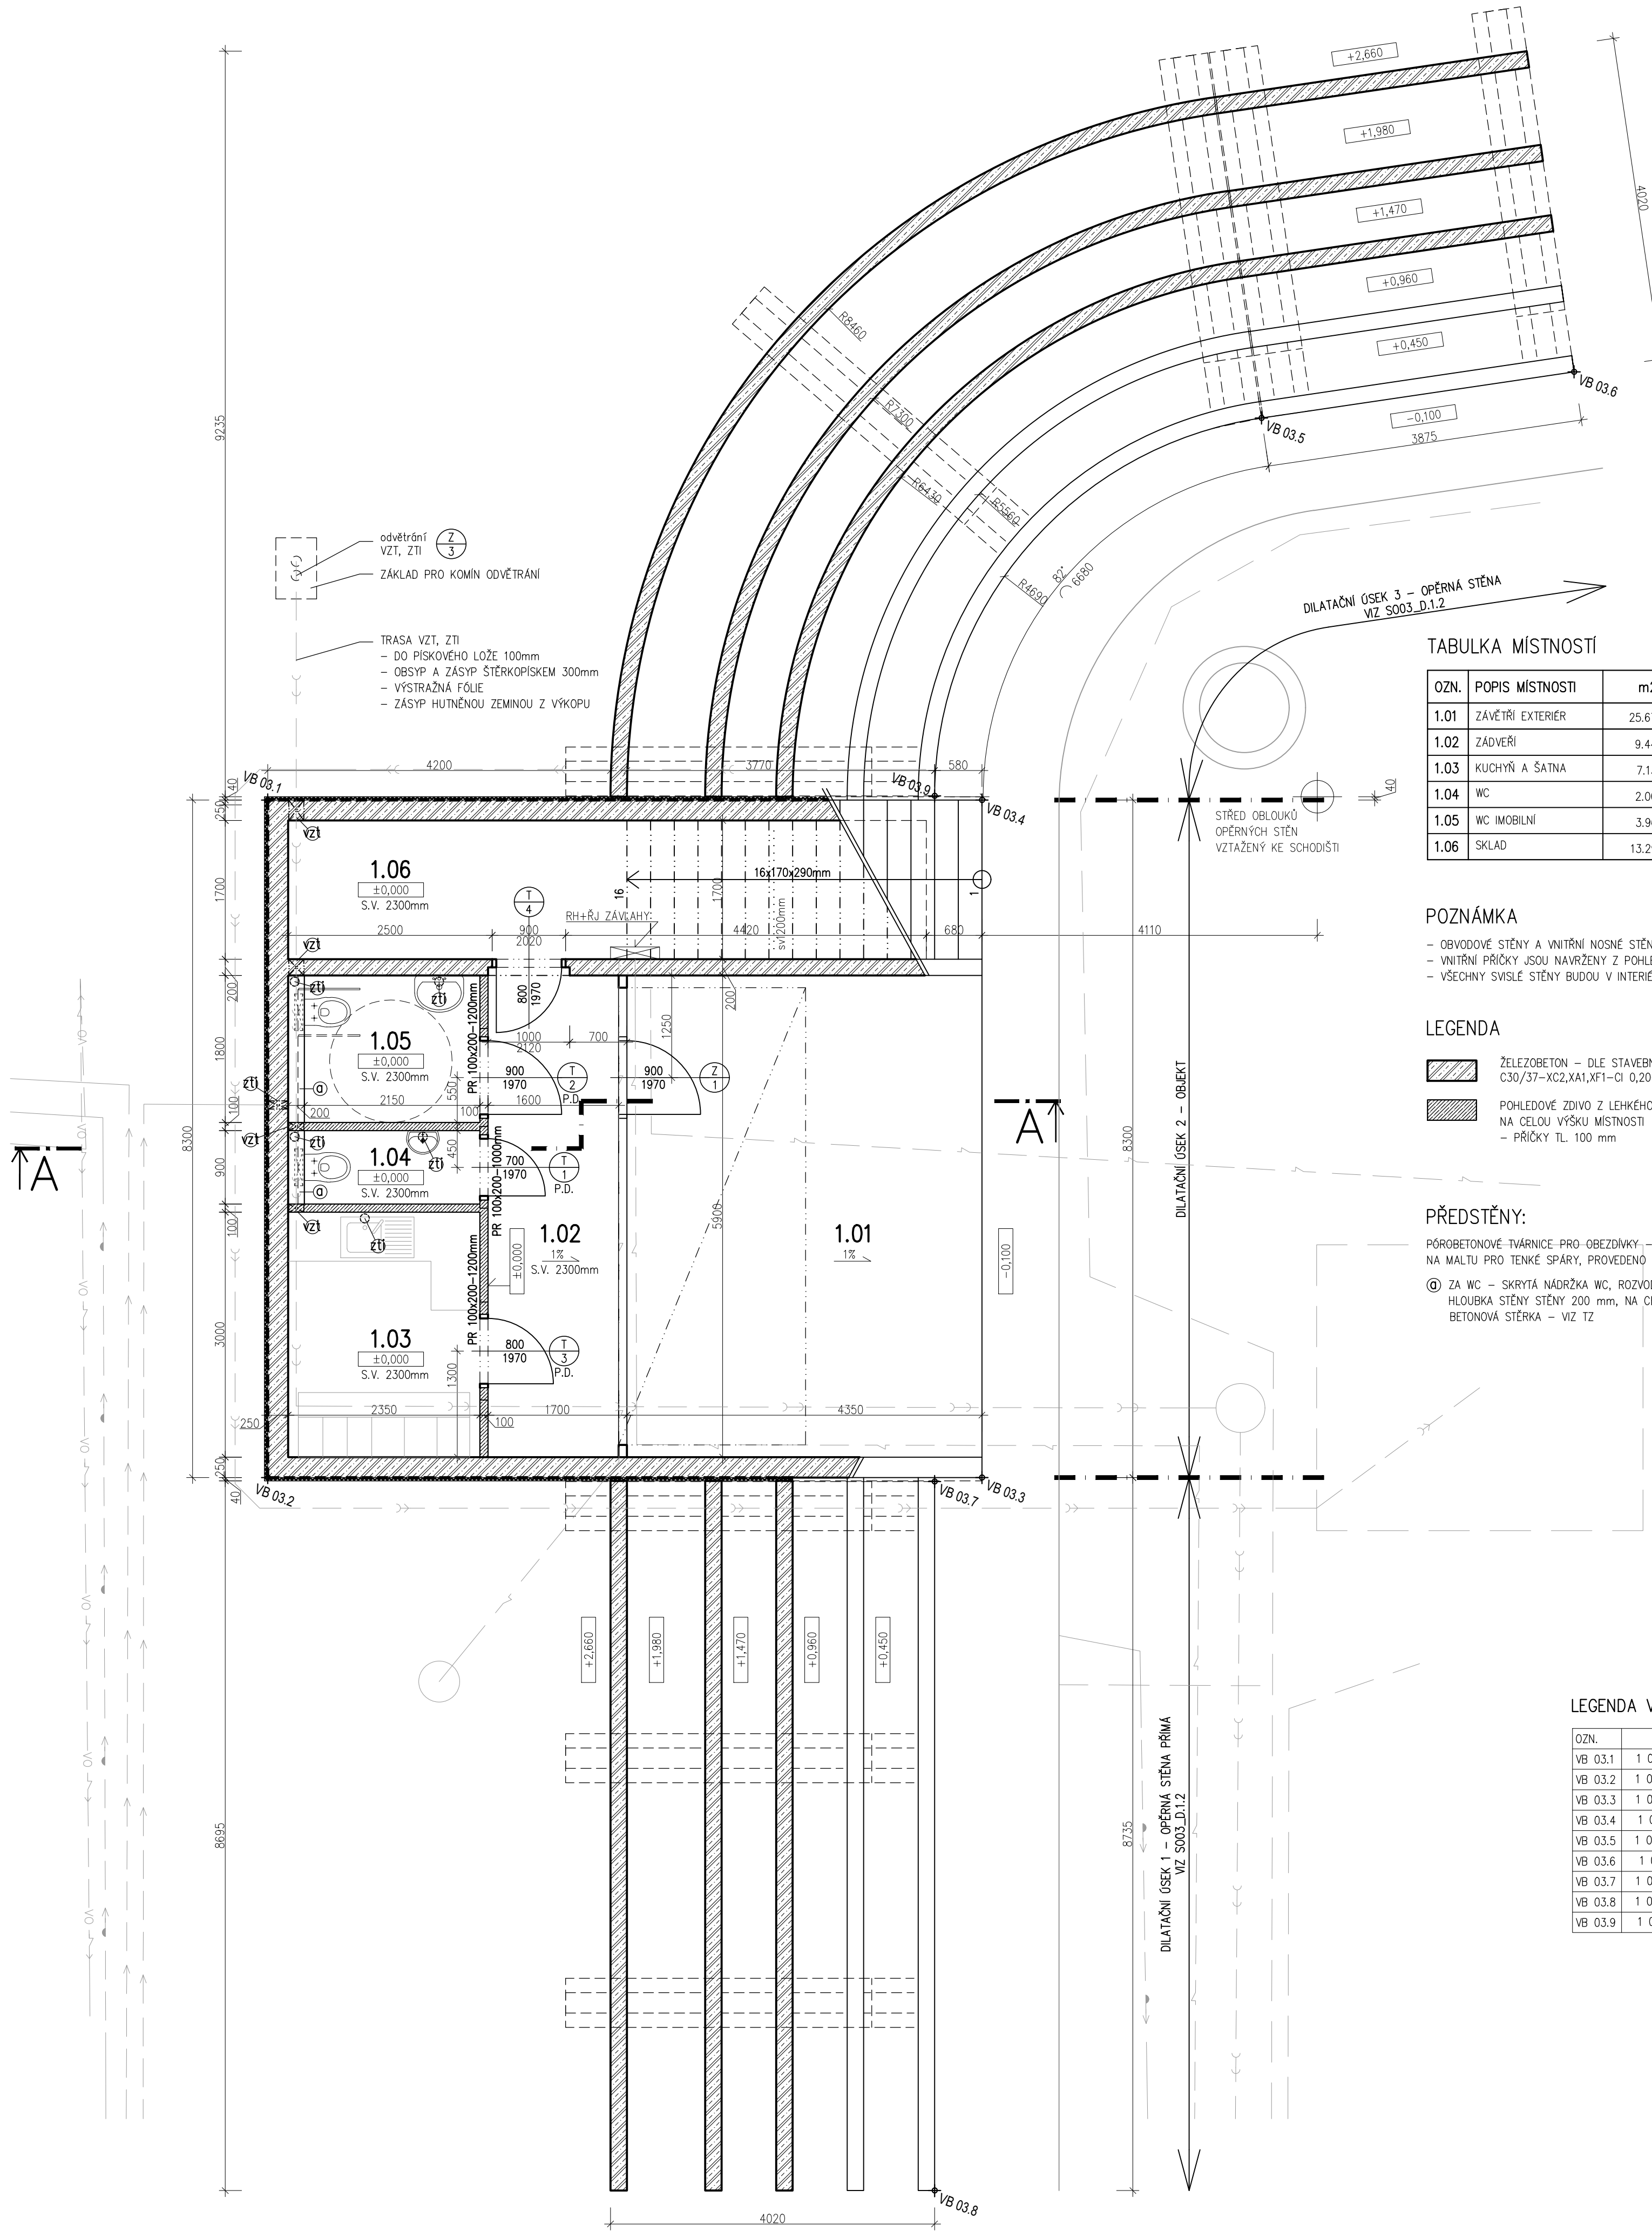

POZNÁMKY OBECNÉ:

- TATO PROJEKTOVÁ DOKUMENTACE BYLA ZPRACOVÁNA V ROZSAHU PRO PROVÁDĚNÍ STAVBY A NENAHRAŽUJE DODAVATELSKOU ANI DÍLENSKOU DOKUMENTACI
- NEDÍLNOU SOUČÁSTÍ DOKUMENTACE JE TECHNICKÁ ZPRÁVA A DALŠÍ DOKUMENTY UVEDENÉ V SEZNAMU DOKUMENTACE VČETNĚ DOKUMENTACÍ JEDNOTLIVÝCH PROFESNÍCH ČÁSTÍ
- VEŠKERÉ STAVEBNÍ PRÁCE V SOUVISLOSTI S TRASOVÁNÍM TECHNICKÝCH SÍTÍ BUDOU KOORDINOVANY S PŘEDMĚTNÝMI PROFESNÍMI ČÁSTMI, KTERÉ JSOU NEDÍLNOU SOUČÁSTÍ TĚTO DOKUMENTACE; JEDNÁ SE PŘEDEVŠÍM O PROSTUPY KONSTRUKCEMI, VEDENÍ STOU PACÍCH POTRUBÍ, DOPLNKOVÉ VYBAVENÍ (MŘÍŽKY, TĚSNÍCI VLOŽKY, MANŽETY, KONCOVÉ PRVKY APOD.) - V PŘÍPADĚ NEJASNOSTÍ BUDE NA STAVBĚ POSTUPOVÁNO V KOORDINACI S PROJEKTANTEM
- VEŠKERÉ VÝROBKY, MATERIÁLY A PROVÁDĚNÉ PRÁCE MUSÍ BÝT V SOULADU S PLATNÝMI NORMAMI A TECHNOLOGICKÝMI POSTUPY URČENÝMI VYBRANÝM DODAVATELEM

PROSTUPY:

- PROSTUPY TECHNICKÝCH SÍTÍ VŽDY KOORDINOVAT S PŘEDMĚTNOU PROFESNÍ ČÁSTÍ !!!
- ZDE JSOU NAZNAČENY POUZE HLAVNÍ PROSTUPY KONSTRUKCEMI
- PROSTUPY VZT PRO ODTAHOVÉ POTRUBÍ OSA 100mm POD STROPEM (1xOBVODOVOU STĚNOU: 1xVNITŘNÍ NOSNÁ STĚNA; 2xPŘÍČKA)
- PROSTUP VNITŘNÍHO VODOVODU DO OBJEKTU (1xOBVODOVÁ STĚNA); DALŠÍ PROSTUPY PŘÍČKAMI V ÚROVNI SKLADBY PODLAHY
- PROSTUPY KANALIZACE ZÁKLADOVOU DESKOU (SKS)
- PROSTUPY ELE DLE ČÁSTI D.1.4.4 ELEKTRONSTALACE

TABULKA MÍSTNOSTÍ

OZN.	POPIS MÍSTNOSTI	m2	PODLAHY	TYP	OBKLADY	POZNÁMKA
1.01	ZÁVĚTRÍ EXTERIÉR	25.67	BET.PODLAHA+STRIÁŽ	P1	HYDROFOB. NÁTĚR EXT.	
1.02	ZADVEŘÍ	9.44	CEM.POTĚR+EPOX	P3	HYDROFOB. NÁTĚR 2,3m	
1.03	KUCHYŇ A ŠATNA	7.13	CEM.POTĚR+EPOX	P2	HYDROFOB. NÁTĚR 2,3m	
1.04	WC	2.00	CEM.POTĚR+EPOX	P2	HYDROFOB. NÁTĚR 2,3m	
1.05	WC IMOBILNÍ	3.96	CEM.POTĚR+EPOX	P2	HYDROFOB. NÁTĚR 2,3m	
1.06	SKLAD	13.29	CEM.POTĚR+EPOX	P2	HYDROFOB. NÁTĚR 2,3m	

POZNÁMKA

- OBVODOVÉ STĚNY A VNITŘNÍ NOSNÉ STĚNY OBJEKTU SO 03 ZÁZEMÍ PARKU JSOU NAVRŽENY Z POHLEDOVÉHO PROBARVENÉHO BETONU BEZ OMÍTEK
- VNITŘNÍ PŘÍČKY JSOU NAVRŽENY Z POHLEDOVÝCH BETONOVÝCH TVÁRNIC BEZ OMÍTEK
- VŠECHNY SVISLÉ STĚNY BUDOU V INTERIÉRU OPATŘENY OMYVATELNÝM IMPREGNAČNÍM NÁTĚREM, PODROBNOSTI VIZ. TZ

LEGENDA

- ŽELEZOBETON - DLE STAVEBNÍ KONSTRUKČNÍ ČÁSTI PROJEKTU D.1.2. C30/37-XC2,XA1,XF1-CI 0,20-DMAX 22-S3 - POHLEDOVÝ, PROBARVENÝ
- POHLEDOVÉ ZDIVO Z LEHKÉHO KERAMICKÉHO LIAPORBETONU (6MPa) NA CELOU VÝŠKU MÍSTNOSTI - PŘÍČKY TL 100 mm

PŘEDSTĚNY:

- PÓROBETONOVÉ TVÁRNICE PRO-OBEZDÍVKY - tl. 75 mm
- NA MALTU PRO TENKÉ SPÁRY, PROVEDENÉ DLE SYSTÉMOVÉHO ŘEŠENÍ VYBRANÉHO ZDIVA
- ZA WC - SKRYTÁ NÁDRŽKA WC, ROZVODY ZTI A VZT
- HLOUBKA STĚNY STĚNY 200 mm, NA CELOU VÝŠKU MÍSTNOSTI
- BETONOVÁ STĚRKA - VIZ TZ

LEGENDA VYTÝČOVACÍCH BODŮ

OZN.	X	Y
VB 03.1	1 045 542,184	745 218,714
VB 03.2	1 045 550,467	745 218,175
VB 03.3	1 045 549,899	745 209,444
VB 03.4	1 045 541,616	745 209,983
VB 03.5	1 045 536,724	745 206,869
VB 03.6	1 045 535,911	745 203,083
VB 03.7	1 045 549,986	745 210,019
VB 03.8	1 045 558,657	745 209,456
VB 03.9	1 045 541,614	745 210,564

MĚSTSKÁ ČÁST PRAHA 5
Revitalizace parku Na Pláni, Praha 5 - Smíchov

Projekt

DOKUMENTACE PRO PROVEDENÍ STAVBY
SOURADNICOVÝ SYSTÉM MÍSTNÍ S-JTSK

Investor

MĚSTSKÁ ČÁST PRAHA 5

Adresa

NÁMĚSTÍ 14, ŘUNA 4
150 22 PRAHA 5

Podpis

Datum

Razítko

Autor a zodpovědný projektant

ATELIER●HAJNÝ

Adresa

NITRANSKÁ 19
130 00 PRAHA 3
+420 602 179 277
INFO@ATELIERHAJNÝ.CZ

Podpis

ING. ARCH. MARTIN HAJNÝ

Razítko

Projektant části dokumentace

A&R
ATELIER ŘEŠNÝ spol. s r.o.
VÁCLAVSKÁ 10, 120 00 P2
TEL.: 224 916 527

Zodpovědný projektant:

ING. JAROSLAV MALINA

Kreslil:

ING. MAREK HOSNEDL
DAGMAR LANGROVA

Datum:

30/09/2022

Razítko

Schéma

SO 03 - PŮDORYS 1.NP

Obsah

MĚSTSKÁ ČÁST PRAHA 5

Revitalizace parku Na Pláni, Praha 5 – Smíchov

Projekt

DOKUMENTACE PRO PROVEDENÍ STAVBY
SOUŘADNICOVÝ SYSTÉM MÍSTNÍ S-JTSK

Investor



Razítko

MĚSTSKÁ ČÁST PRAHA 5

Adresa NÁMĚSTÍ 14. ŘÍJNA 4
150 22 PRAHA 5

Podpis

Datum

Autor a zodpovědný projektant



Razítko

ATELIER ● HAJNÝ

Adresa NITRANSKÁ 19
130 00 PRAHA 3
+420 602 179 277
INFO@ATELIERHAJNY.CZ

Podpis ING. ARCH. MARTIN HAJNÝ

Projektant části dokumentace



Razítko

AR

ATELIER RENO spol. s.r.o.
VÁCLAVSKÁ 10, 120 00 P2
TEL.: 224 916 527

Zodpovědný projektant: ING. JAROSLAV MALINA

Kreslil: ING. MAREK HOSNEDL
DAGMAR LANGROVÁ

Datum: 30/09/2022

Schéma

SO 03 – VÝPIS PSV ZÁMEČNICKÉ

Obsah

DPS

Fáze

ARC

Profese

Druh výkresu

01

Poř. číslo Index

SO 03

D.1.1.06

Č. výkresu

09/2022

První datum

09/2022




Aktuální datum

1:50

Měřítko

6

Počet A4 Č. paré

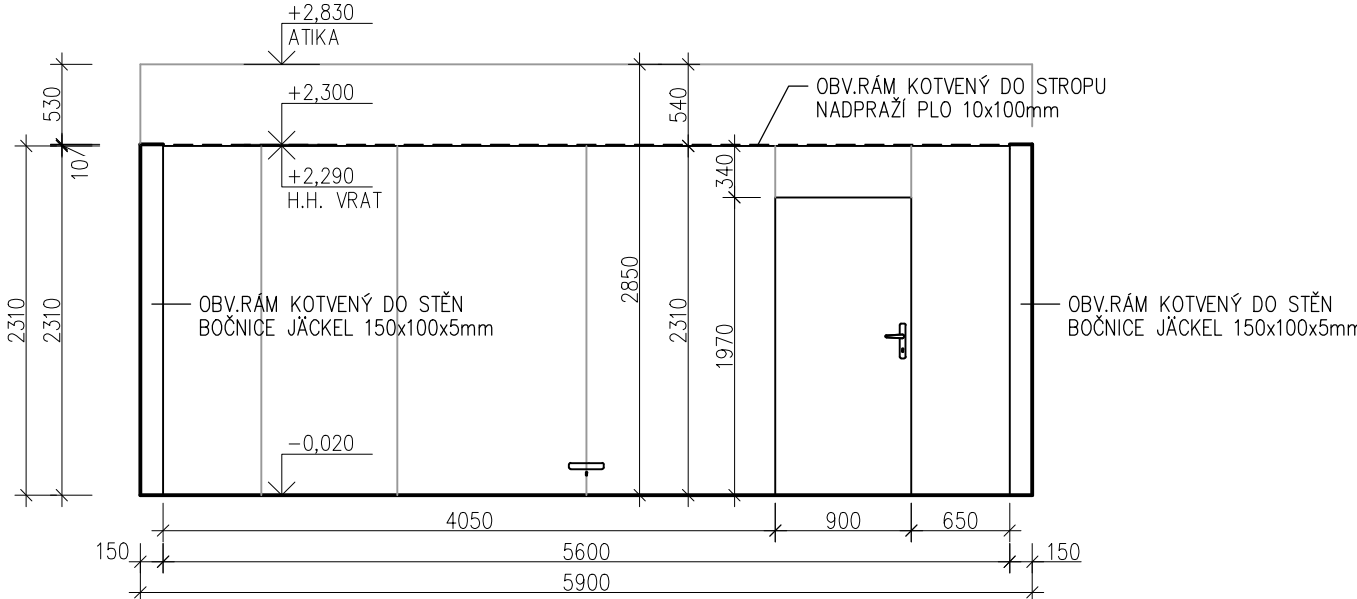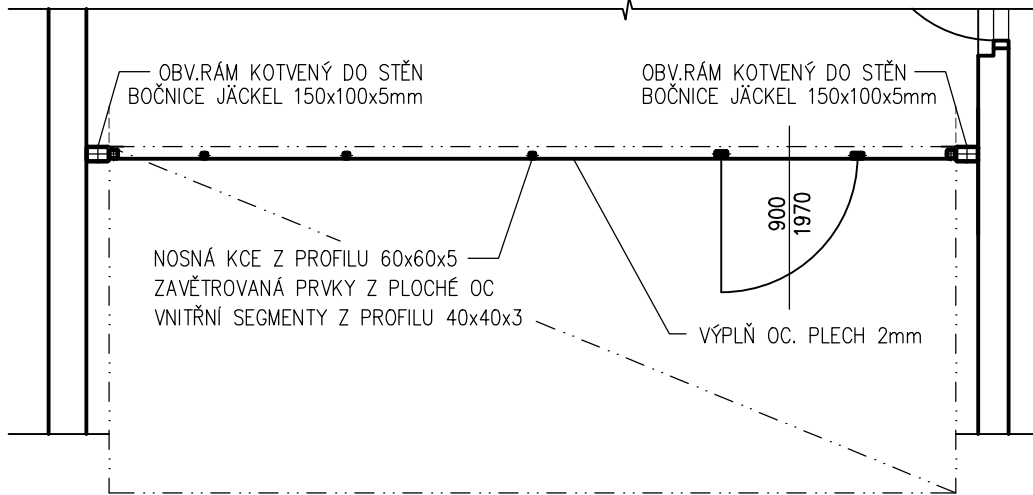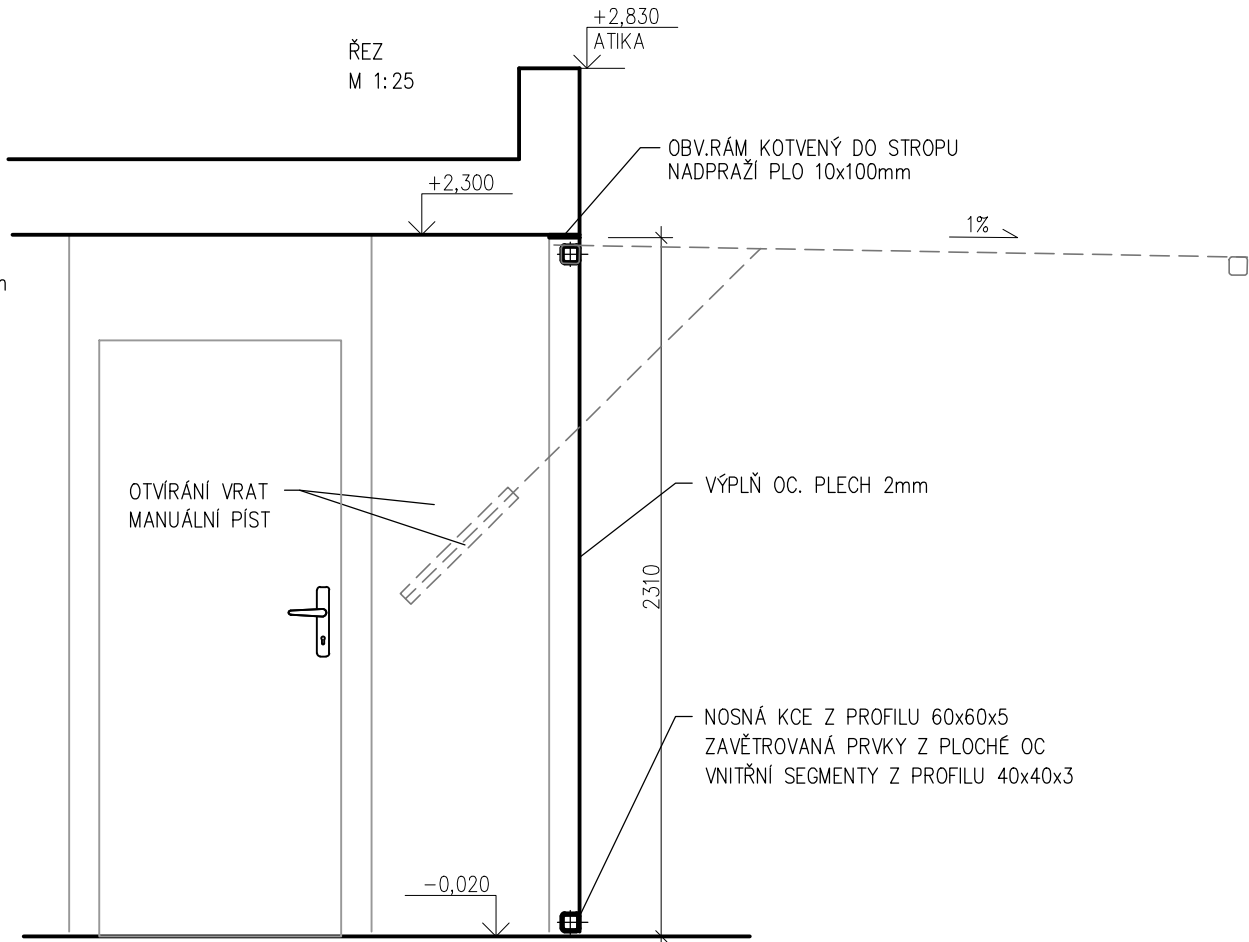PRVKY PSV – PRÁCE ZÁMEČNICKÉ			STR. 2
OZN.	VRATA	CELKEM (ks)	
Z/1	SCHEMA POHLED M 1:50  PŮDORYS M 1:50  OBCENÝ POPIS VRATA SLOUŽÍ JAKO ČELNÍ VÝCHODNÍ STĚNA OBJEKTU SO 03 ZÁZEMÍ PARKU. JSOU NAVRŽENA VÝKLOPNÁ S INTEGROVANÝMI OTOČNÝMI DVEŘMI. PŘI ZVEDNUTÍ CELÝCH VRAT BUDOU TATO VYUŽITA JAKO STÍNÍCI PŘÍSTŘEŠEK PŘED VSTUPEM DO ZÁZEMÍ PARKU A OTEVŘENÍ CELÉ ČELNÍ STĚNY ZÁROVEŇ ZAJISTÍ POHODLNĚJŠÍ PRŮCHOD DO OBJEKTU. V UZAVŘENÉ POLOZE BUDOU SLOUŽIT JAKO ČELNÍ STĚNA A PRO VSTUP DO ZÁZEMÍ PARKU BUDOU VYUŽITY OTVÍRAVÉ DVEŘE. POPIS VÝKLOPNÁ VRATA S INTEGROVANÝMI OTOČNÝMI DVEŘMI, PLNÁ RÁM VRAT VČETNĚ ZÁRUBNĚ OCEL, OPLÁŠTĚNÍ PLECH JMENOVIÝ ROZMĚR STAVEBNÍHO OTVORU : 5900x2320 mm POVRCHOVÁ ÚPRAVA : PRÁŠKOVÝ LAK, BARVA ŠEDÁ (ANTRACIT) VRCHNÍ KOVÁNÍ : ŠTÍTKOVÉ KLIKA – KLIKA MADLO PRO VYKLOPENÍ VRAT BROUŠENÝ NEREZ ZÁMEK+VLOŽKA : BEZPEČNOSTNÍ FAB – 2x POZN : VRATA BUDOU DODÁNA JAKO KOMPLET VČETNĚ ZÁRUBNĚ (RÁMU) A VŠECH DOPLŇKŮ UMÍSTĚNÍ : ČELNÍ STĚNA OBJEKTU ZÁZEMÍ PARKU ŘEZ M 1:25  PROVEDENÍ VRATA JSOU NAVRŽENA JAKO KOMPLET VČETNĚ RÁMU. BUDOU PROVEDENA VÝKLOPNÁ S MANUÁLNÍM OVLÁDÁNÍM. VYKLOPENÍ VRAT A JEJICH ZAJIŠTĚNÍ V OTEVŘENÉ POLOZE JE ŘEŠENO POMOCÍ MANUÁLNÍCH PÍSTŮ NA BOČNÍCH STRANÁCH VRAT. VRATA BUDOU V OTEVŘENÉ POLOZE SKLOPENA V MÍRNÉM SKLONU VEN, ARETOVÁNA PROTI ZAVŘENÍ NEPOVOLANÝMI OSOBAMI. KONSTRUKCE VRAT JE NAVRŽENA Z OCELOVÝCH PROFILŮ S PLECHOVÝM OPLÁŠTĚNÍM A OCELOVÝM RÁMEM (ZÁRUBNÍ). OBVODOVÝ RÁM – OCELOVÉ PROFILY SLOUŽÍCÍ JAKO BOČNÍ STRANY ZÁRUBNĚ DVEŘÍ JÄCKEL 150x100x5mm – HORNÍ HRANA ZÁRUBNĚ PLOCHÁ OCEL TL. 10mm ŠÍŘKY 100mm – JEDNOTLIVÉ ČÁSTI ZÁRUBNĚ BUDOU NA STAVBĚ VZÁJEMNĚ SVAŘENY – PROFILY ZÁRUBNĚ BUDOU KOTVENY PŘES CHEMICKÉ KOTVY M14 DO BOČNÍCH STĚN A NADPRAŽÍ VRATA – NOSNÁ KONSTRUKCE Z PROFILU 60x60x5mm, ZAVĚTROVANÁ PRVKY Z PLOCHÉ OCELI – KONSTRUKČNÍ VNITŘNÍ SEGMENTY Z PROFILU 40x40x3mm – INTEGROVANÉ DVEŘE 900mm BEZ PRAHU – VÝPLŇ OCELOVÝ PLECH TL.2mm VNĚJŠÍ – SVAŘOVANÁ KONSTRUKCE, SPOJE PŘÍZNANÉ – VRATA I DVEŘE BUDOU SAMOSTATNĚ UZAMYKATELNÉ – SVARY A OSTRÉ HRANY ZABROUSIT CELÁ KONSTRUKCE VČETNĚ PLECHOVÉ VÝPLNĚ BUDE ŽÁROVĚ POZINKOVÁNA A OPATŘENA PRÁŠKOVÝM LAKEM V BARVĚ ŠEDÉ (ANTRACIT) POZNÁMKA PŘED ZHOTOVENÍM VRAT BUDE PROVEDENA VÝROBNÍ DOKUMENTACE; BUDE SCHVÁLENA ARCHITEKTEM A INVESTOREM. NÁKRESY V TĚTO DOKUMENTACI SLOUŽÍ JAKO SCHEMATICKÝ NÁVRH.	1 kpl	

OZN.


ZÁBRADLÍ

Z/2

SCHEMA


PŮDORYS

M 1:50

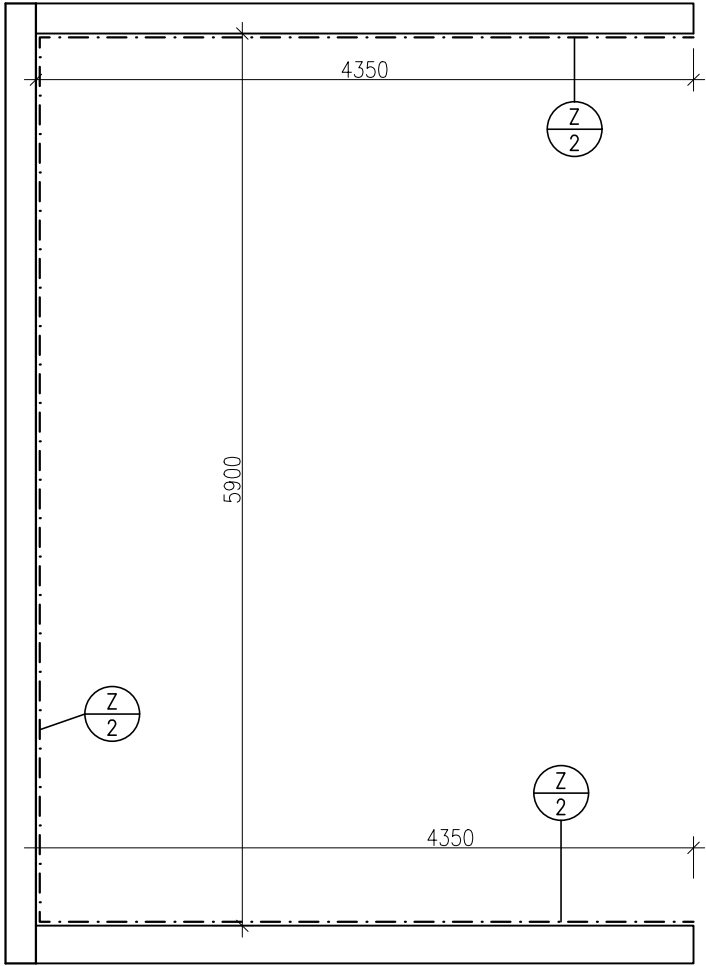


POHLED ČELNÍ

M 1:50

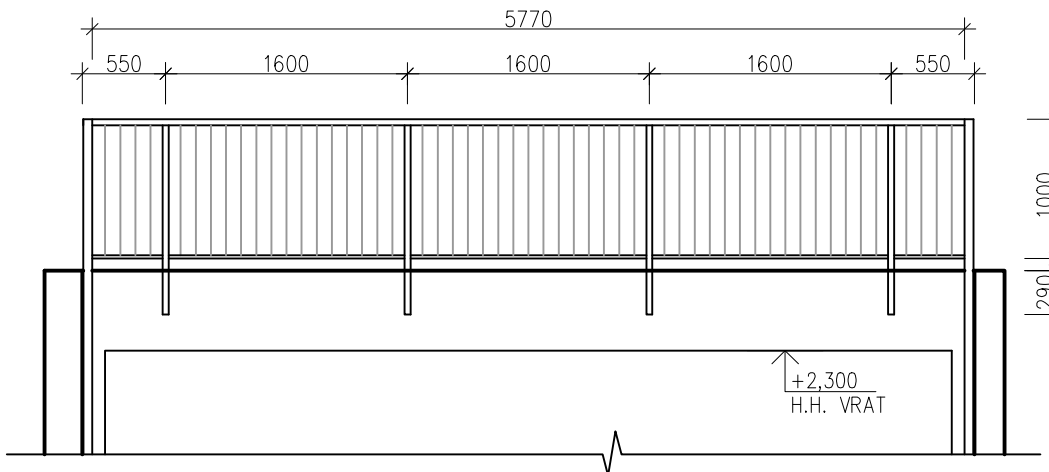


POHLED BOČNÍ

M 1:50

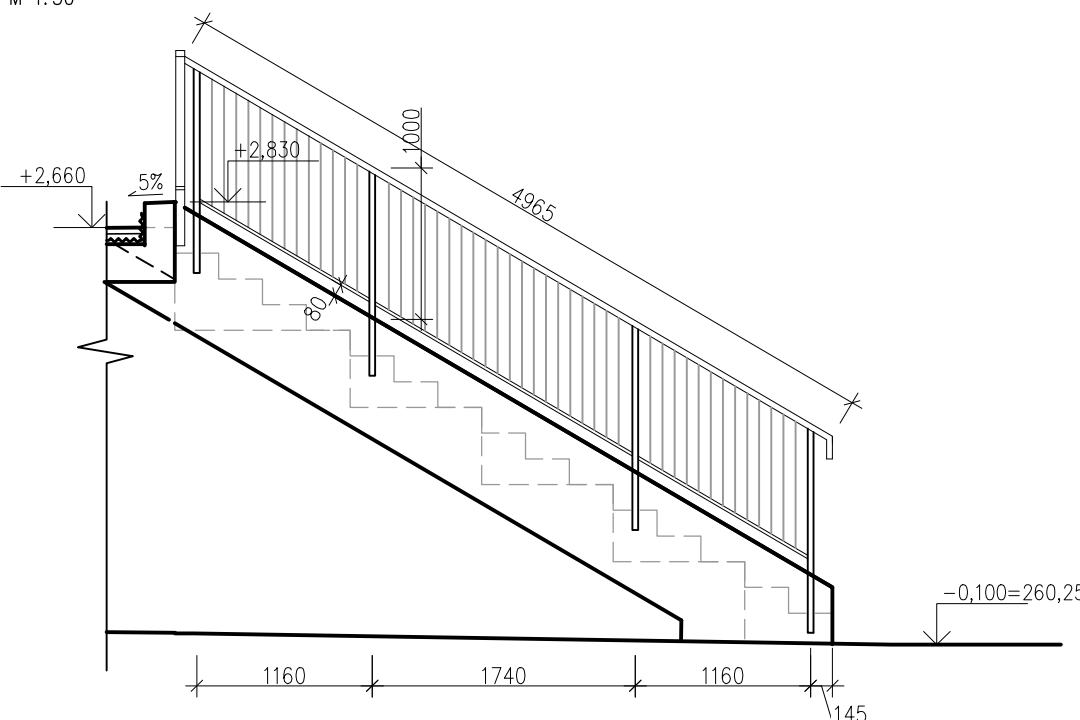

ŘEZ SLOUPKEM

M 1:10

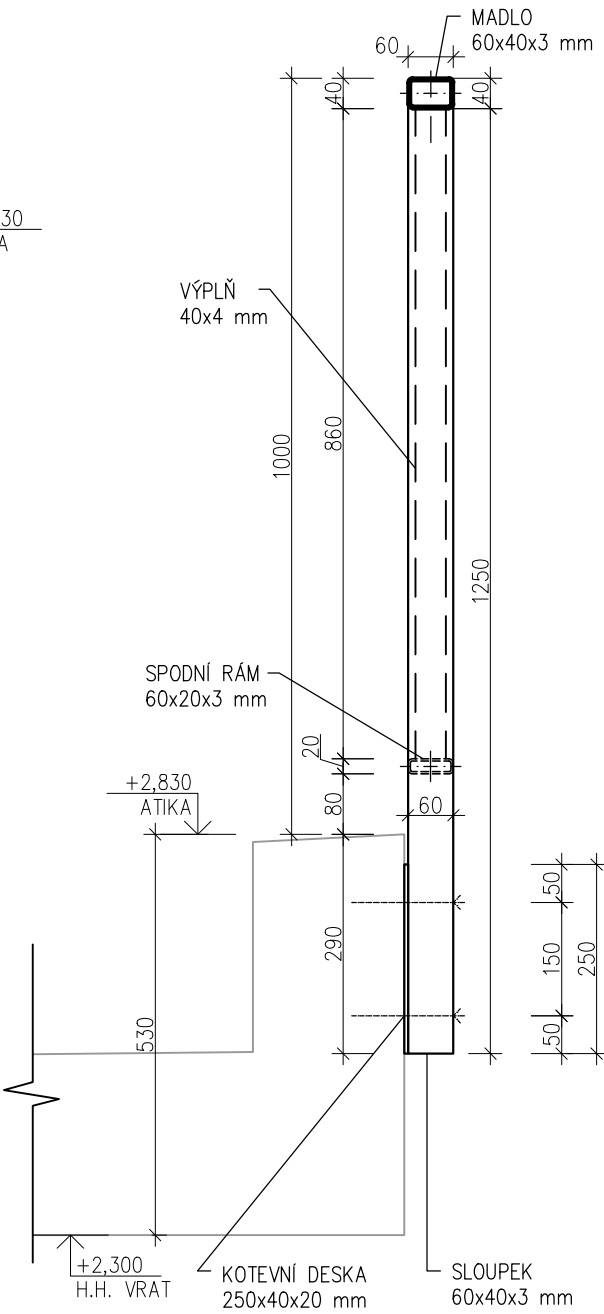

POPIS

SVAŘOVANÉ OC. ZÁBRADLÍ Z PROFILŮ JÄCKEL 60x40x3mm A JÄCKEL 60x20x3mm S VÝPLNÍ PLO 40x4mm.

BUDE KOTVENO K ČELNÍ STRANĚ OBJEKTU ZÁZEMÍ PARKU, BOČNÍ DÍLY ZÁBRADLÍ PAK K BOČNÍ STĚNĚ SCHODIŠTĚ A OPĚRNÉ STĚNY PŘES SKRYTÉ KOTEVNÍ DESKY TL. 20mm POMOCÍ CHEMICKÝCH KOTEV M12 (ZÁVITOVÁ TYČ NA CHEM. KOTVU + MATKA S PVC KRYTKOU). VOLNÉ KONCE PROFILŮ ZAVÍČKOVAT, SVARY A OSTRÉ HRANY ZABROUSIT.

POPIS	délka celkem	hmotnost 1m(1m²)/kg	hmotnost celkem
MADLO+SLOUPKY HR 60x40x3mm	31,81 m	4,383kg	139,42 kg
SPODNÍ RÁM HR 60x20x3mm	10,18 m	3,198kg	32,56 kg
VÝPLŇ PLO 40x4mm	84,128 m	1,26kg	106,00 kg
KOT.DESKA PLO 250x40x20mm (12KS)	0,12 m2	160 kg/m2	19,20 kg
			297,18 kg

PROŘEZ 5%

CELKEM

14,86 kg

312,04 kg



+ CHEMICKÁ KOTVA M12

- 24ks

VEŠKERÉ OC. PRVKY BUDOU OPATŘENY 1x ZÁKLADNÍM NÁTĚREM, 2x VRCHNÍM NÁTĚREM ŠEDÉ BARVY (ANTRACIT)

POZN.: PŘED PROVEDENÍM BUDE ODSOUHLASENA VÝROBNÍ DOKUMENTACE ARCHITEKTEM A INVESTOREM STAVBY !!!

ROZMĚRY NUTNO PŘEMĚŘIT PŘI REALIZACI

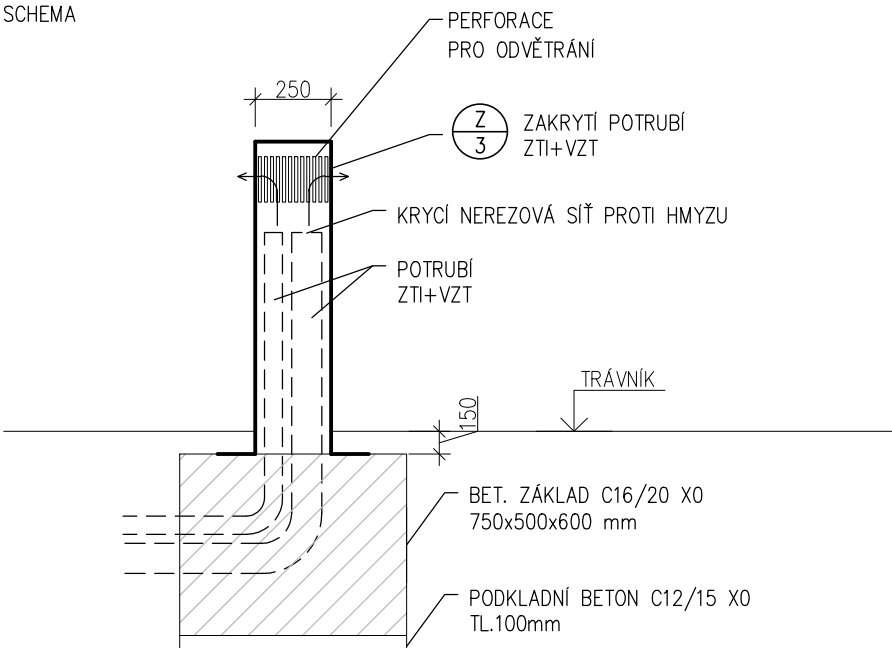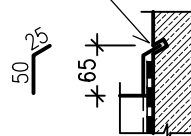OZN.	ODVĚTRÁNÍ VZT A ZTI	
Z/3	SCHEMA  POPIS <u>ZÁKRYT PRO ODVĚTRÁNÍ ZTI A VZT</u> BUDE PROVEDENO JAKO NEREZOVÝ "KOMÍN" SE SVISLOU PERFORACÍ V HORNÍ ČÁSTI NAD TERÉNEM. UKONČENÍ "KOMÍNU" NAD TERÉNEM BUDE PROVEDENO VÍČKEM Z NEREZOVÉHO PLECHU. SVISLÉ OTVORY V "KOMÍNU" BUDOU Z VNITŘNÍ STRANY OPATŘENY NEREZOVOU SÍŤÍ PROTI HMYZU. KOTVENÍ ZÁKRYTU BUDE ŠROUBY PŘES NEREZOVÝ LÍMEC DO BETONOVÉHO ZÁKLADU, KTERÝM POTRUBÍ VZT A ZTI PROCHÁZÍ.	
OZN.	UKONČOVACÍ PROFIL HYDROIZOLACE NA STĚNĚ OCELOVÝ POZINK UKONČOVACÍ PROFIL PRO HYDROIZOLACE – NÁTĚR 1xZÁKLADNÍ; 2xKRYCÍ V BARVĚ ODPOVÍDAJÍCÍ BETONOVÉ KONSTRUKCI – UKONČENÍ HYDROIZOLACE NAD ÚROVNÍ TERÉNU NA STYKU SE STĚNOU – V MÍSTĚ STYKU OBJEKTU ZÁZEMÍ SE SOUSTAVOU OPĚRNÝCH STĚN DILATACE + STYK SCHODIŠTĚ (POUŽITÍ 20mm XPS, DILATAČNÍ PROVAZEC A ZATMELENÍ TRVALE PRUŽNÝM ASFALTOVÝM TMELEM) DRÁŽKA V ŽB KCI – ZATMELENÍ PROFILU 	CELKEM (ks) 23,5m