



MC 05 X 03 2MA 09

84.1 S / 5

Váš dopis zn.

Naše č.j

Vyřizuje / linka

Datum

MC05 411181/2025/ODP/Tu

Bc.Tumová Anna /
257000473

2.9.2025

Poskytnutí informací podle § 2 zákona č. 106/1999 Sb., o svobodném přístupu k informacím, ve znění pozdějších předpisů

MČ Praha 5, Úřad MČ Praha 5, jako povinný subjekt podle § 14 odstavec 5 písm. d) zákona č. 106/1999 Sb., o svobodném přístupu k informacím, ve znění pozdějších předpisů (dále jen „InfZ“) obdržel dne 21.08.2025 Vaši žádost o poskytnutí informací, kterou jste na výzvu povinného subjektu doplnil o chybějící povinné údaje dne 25.8.2025, je evidována pod č. j. MC05 408717/2025/ODP/Tu, ve znění:

1. Parkovací zóna

Zda byla v posledních 3 letech projednávána možnost zřízení parkovací zóny na severní straně ulice Kačírkova (která je ve vlastnictví hl. m. Prahy).

Pokud ano, prosím o zaslání zápisů, rozhodnutí či jiných dokumentů, které se k této věci vztahují.

Pokud ne, prosím o vysvětlení, proč k realizaci parkovací zóny nedošlo, přestože je zde zjevný a dlouhodobý problém s parkováním.

Dále prosím o sdělení, která konkrétní osoba nebo orgán o tom rozhoduje, včetně její politické příslušnosti (politická strana, za kterou byla zvolena či jmenována).

Tyto informace považuji za důležité zejména s ohledem na blížící se volby, aby voliči měli možnost posoudit, kdo je za nečinnost v této věci odpovědný.

2. Dopravní značení

Jaké konkrétní podklady má odbor dopravy k dispozici, na jejichž základě bylo stanoveno současné dopravní značení v ulici Kačírkova.

Zda byly v posledních 3 letech projednávány návrhy na změnu dopravního značení (např. doplnění zákazových značek, prodloužení žlutých čar, vymezení parkování pouze na vyznačených místech apod.).

Pokud ano, prosím o zaslání zápisů či rozhodnutí z těchto jednání.

Pokud ne, prosím o vysvětlení, proč nebyla tato možnost projednávána, přestože je dlouhodobě zjevné, že současné značení neplní svůj účel a vede k opakovanému porušování předpisů.

Prosím o sdělení, která konkrétní osoba nebo orgán o tom rozhoduje, včetně její politické příslušnosti (politická strana, za kterou byla zvolena či jmenována).

V souladu s příslušnými ustanoveními InfZ poskytujeme následující informace:

K bodu č. 1:

V uplynulých třech letech nebylo zřízení zón placeného stání v Kačírkově ulici projednáváno. Zóny placeného stání se nerozšiřují po jednotlivých ulicích, ale po celých oblastech. V lokalitě Jinonic brání zřízení zón placeného stání developerské projekty v okolí Waltrovky. Nejprve je nutné zajistit majetkoprávní vypořádání dotčených pozemků, jejich převzetí do správy Hl. m. Prahy a teprve poté bude možné vypracovat projekt ZPS a následně požádat Magistrát hl. m. Prahy o zřízení zón placeného stání pro celou oblast Jinonic. V nejbližší době tedy k rozšíření ZPS v Kačírkově ulici bohužel nedojde. Kompetentním orgánem pro schválení projektu i samotných zón placeného stání je Rada MČ Praha 5. V průběhu zmíněných tří let se její složení několikrát měnilo a s tím i politická příslušnost podle jednotlivých členů Rady.

K bodu č. 2:

Po dokončení stavebních prací v areálu „Waltrovka“ bylo na základě žádosti společnosti Next development s.r.o. odborem dopravy ÚMČ Praha 5 vydáno stanovení místní úpravy provozu na pozemních komunikacích čj. MC05 269257/2019/ODP/MM ze dne 13.11.2019, které řešilo dopravní situaci na pozemních komunikacích v celém areálu, tedy i na komunikaci Kačírkova. V následujícím roce bylo vydáno stanovení místní úpravy provozu na pozemních komunikacích čj. MC05 60738/2020/ODP/MM ze dne 12.05.2020, které se týkalo slepé části komunikace Kačírkova (i komunikace Nyklíčкова, ale ta nebyla součástí Vašeho dotazu). Obě stanovení dopravního značení, včetně situací, které se týkají komunikace Kačírkova Vám zasíláme v příloze.

Jiné návrhy na změnu dopravního značení pro komunikaci Kačírkova nebyly v posledních 3 letech našemu odboru dopravy vlastníkem komunikace (TSK) předloženy.

Ze situací, které jsou součástí výše uvedených stanovení je zřejmé, že zákaz stání vozidel na komunikaci Kačírkova vyplývá ze stávajícího dopravního značení a šířkových parametrů komunikace (mimo parkovací zálivy). Objekty (bytové i kancelářské) v areálu Waltrovka byly dokončeny v posledních letech, všechny mají zajištěno parkování vozidel (většinou v podzemních garážích) v kapacitách, které odpovídají platným předpisům. Komunikace jsou primárně určeny pro dopravní obsluhu přilehlých objektů, podél komunikací jsou navržena převážně návštěvnická stání.

Kontrola dodržování platných předpisů, tedy i parkování, je v kompetenci Policie ČR a Městské policie hl. m. Prahy. Instalace dalších zákazových značek (zdvojování zákazu zastavení či stání) není dle našeho názoru vhodným řešením. Vede spíše ke snížení vnímání obecných předpisů a ochotě řidičů se jimi řídit, než ke zvýšení bezpečnosti provozu na pozemních komunikacích. Situaci v této oblasti zhoršuje blízkost stanice metra Jinonická a zastávek PID, kde chybí odstavné plochy (záchytná parkoviště).

Podle § 5 odst. 3 bude informace také do 15 dnů od poskytnutí zveřejněna způsobem umožňující dálkový přístup na webových stránkách MČ Praha 5:

<https://www.praha5.cz/povinne-zverejnovane-informace/archiv-poskytnutych-informaci-podle-zakona-c-106-1999-sb/>

Ivan Růžička
vedoucí Odboru dopravy

Příloha: stanovení dopravního značení + situace

Sídlo: nám. 14. října č. 4, 150 22 Praha 5

Pracoviště: nám. 14. října č. 4, 150 22 Praha

Bankovní spojení: Česká spořitelna a.s.

IČ: 00 06 36 31

tel.: 257 000 111

č. ú.: 19-2000857329/0800

web: www.praha5.cz

e-mail: podatelna@praha5.cz

ID DS: yctbyzq



MĚSTSKÁ ČÁST PRAHA 5
ÚŘAD MĚSTSKÉ ČÁSTI
ODBOR DOPRAVY



Váš dopis zn.	Naše značka	Vyřizuje/telefon/e-mail	Praha
	MC05 269257/2019/ODP/MM	Maliková Miluše /257000207	13.11.2019
		miluse.malikova@praha5.cz	

Stanovení místní úpravy provozu na pozemních komunikacích

Úřad MČ Praha 5, Odbor dopravy, příslušný podle ust. § 124, odst. 6, zákona č. 361/2000 Sb., o provozu na pozemních komunikacích a o změnách některých zákonů v platném znění a Statutu hl. m. Prahy v platném znění, po písemném vyjádření Policie ČR, Správy hl.m.Prahy - dopravního inspektorátu ze dne **13.11.2019**, č.j.: KRPA -390139-1/ČJ-2018-0000-DŽ

s t a n o v í

podle ust. § 77, odst. 1, písm. c), zákona č. 361/2000 Sb., o provozu na pozemních komunikacích a o změnách některých zákonů v platném znění a vyhl. č. 294/2015 Sb., kterou se provádějí pravidla provozu na pozemních komunikacích v platném znění, místní úpravu provozu na pozemních komunikacích v Praze 5: **areál Waltrovka (ul. Kloudova, Barvitiova, Kačírkova, Nyklíčková, Bohumila Šimůnka, U Trezorky a Walterovo nám.).**

Jedná se o **instalaci svislého a vodorovného dopravního značení** dle přiložené odsouhlasené (orazítkované) situace, která je nedílnou součástí tohoto stanovení.

Dopravní značení dle ČSN-EN 12899-1 bude provedeno odbornou firmou v souladu s vyhl. č. 294/2015 Sb., kterou se provádějí pravidla provozu na pozemních komunikacích v platném znění, v souladu s normou ČSN 736110 a vyhláškou č. 398/2009 Sb. o obecných technických požadavcích zabezpečujících bezbariérové užívání staveb v platném znění.

ing. Martin Novák
Tolstého 20 - 101 00 Praha 10
IČO: 15156648 DIČ: CZ6810230801
T: 722 600 777
E: martino.novak@volny.cz

Ivan Růžička
vedoucí odboru

15-11-2019

Příloha: orazítkovaná situace

Na vědomí: Policie ČR KRPA

Sídlo: nám. 14. října č. 4; 150 22 Praha 5
Pracoviště: nám. 14. října č. 4; 150 22 Praha 5
Bankovní spojení: Česká spořitelna a.s., č. ú.: 27-2000857329/0800

tel.: 257 000 111
fax: 257 000 133
IČ: 00 06 36 31

www.praha5.cz

Souhlasné stanovisko ve smyslu
§77 odst. 1 c) a 2 b), z.č. 361/2000 Sb.
~~a §25 odst. 1 a 6 c), zák. č. 19/1997 Sb.~~

Policie České republiky Krajské ředitelství policie hl. m. Prahy Odbor služby dopravní policie 140 00 Praha 4, Kongresová 2		
Č.j. KRPA- 390139 - 1 /ČJ-2019-0000DŽ Dne: 13.11.2019		plk. Mgr. Jiří Dušek vedoucí odboru z r. kpt. Ing. Jaroslav Pavlovka


kp. j. jf


01	Zpracovány připomínky OD MČ P5	Peštál	11. 2019
změna	popis vydání, změny	vypracoval	datum


VÝŠKOVÝ SYSTÉM BPV

SOUŘADNICOVÝ SYSTÉM JTSK

 atelierpromika projektová činnost v dopravě		Muchova 9/223, Praha 6, 160 00 Ing. Jaroslav Míka tel. +420 224 316 794, fax +420 224 324 833 e-mail: mika@promika.cz IČO: 26080273	
OBJEDNATEL: Next development s.r.o., Na Příkopě 848/6, 110 00 Praha 1			
VYPRACOVAL: Ing. Petr Peštál		TECHNICKÁ KONTROLA: Ing. Václav Pivoňka	
ODPOVĚDNÝ PROJEKTANT: Ing. Petr Macek		HLAVNÍ INŽENÝR PROJEKTU: Ing. Jaroslav Míka <i>M. j.</i>	
AKCE: WALTROVKA - KOMUNIKACE A ZPEVNĚNÉ PLOCHY			
PŘÍLOHA: Koordinační situace - skutečné provedení			
STUPEŇ: DSPS	DATUM: 8/2019	MĚŘÍTKO: 1:500	FORMÁT: 24 x A4

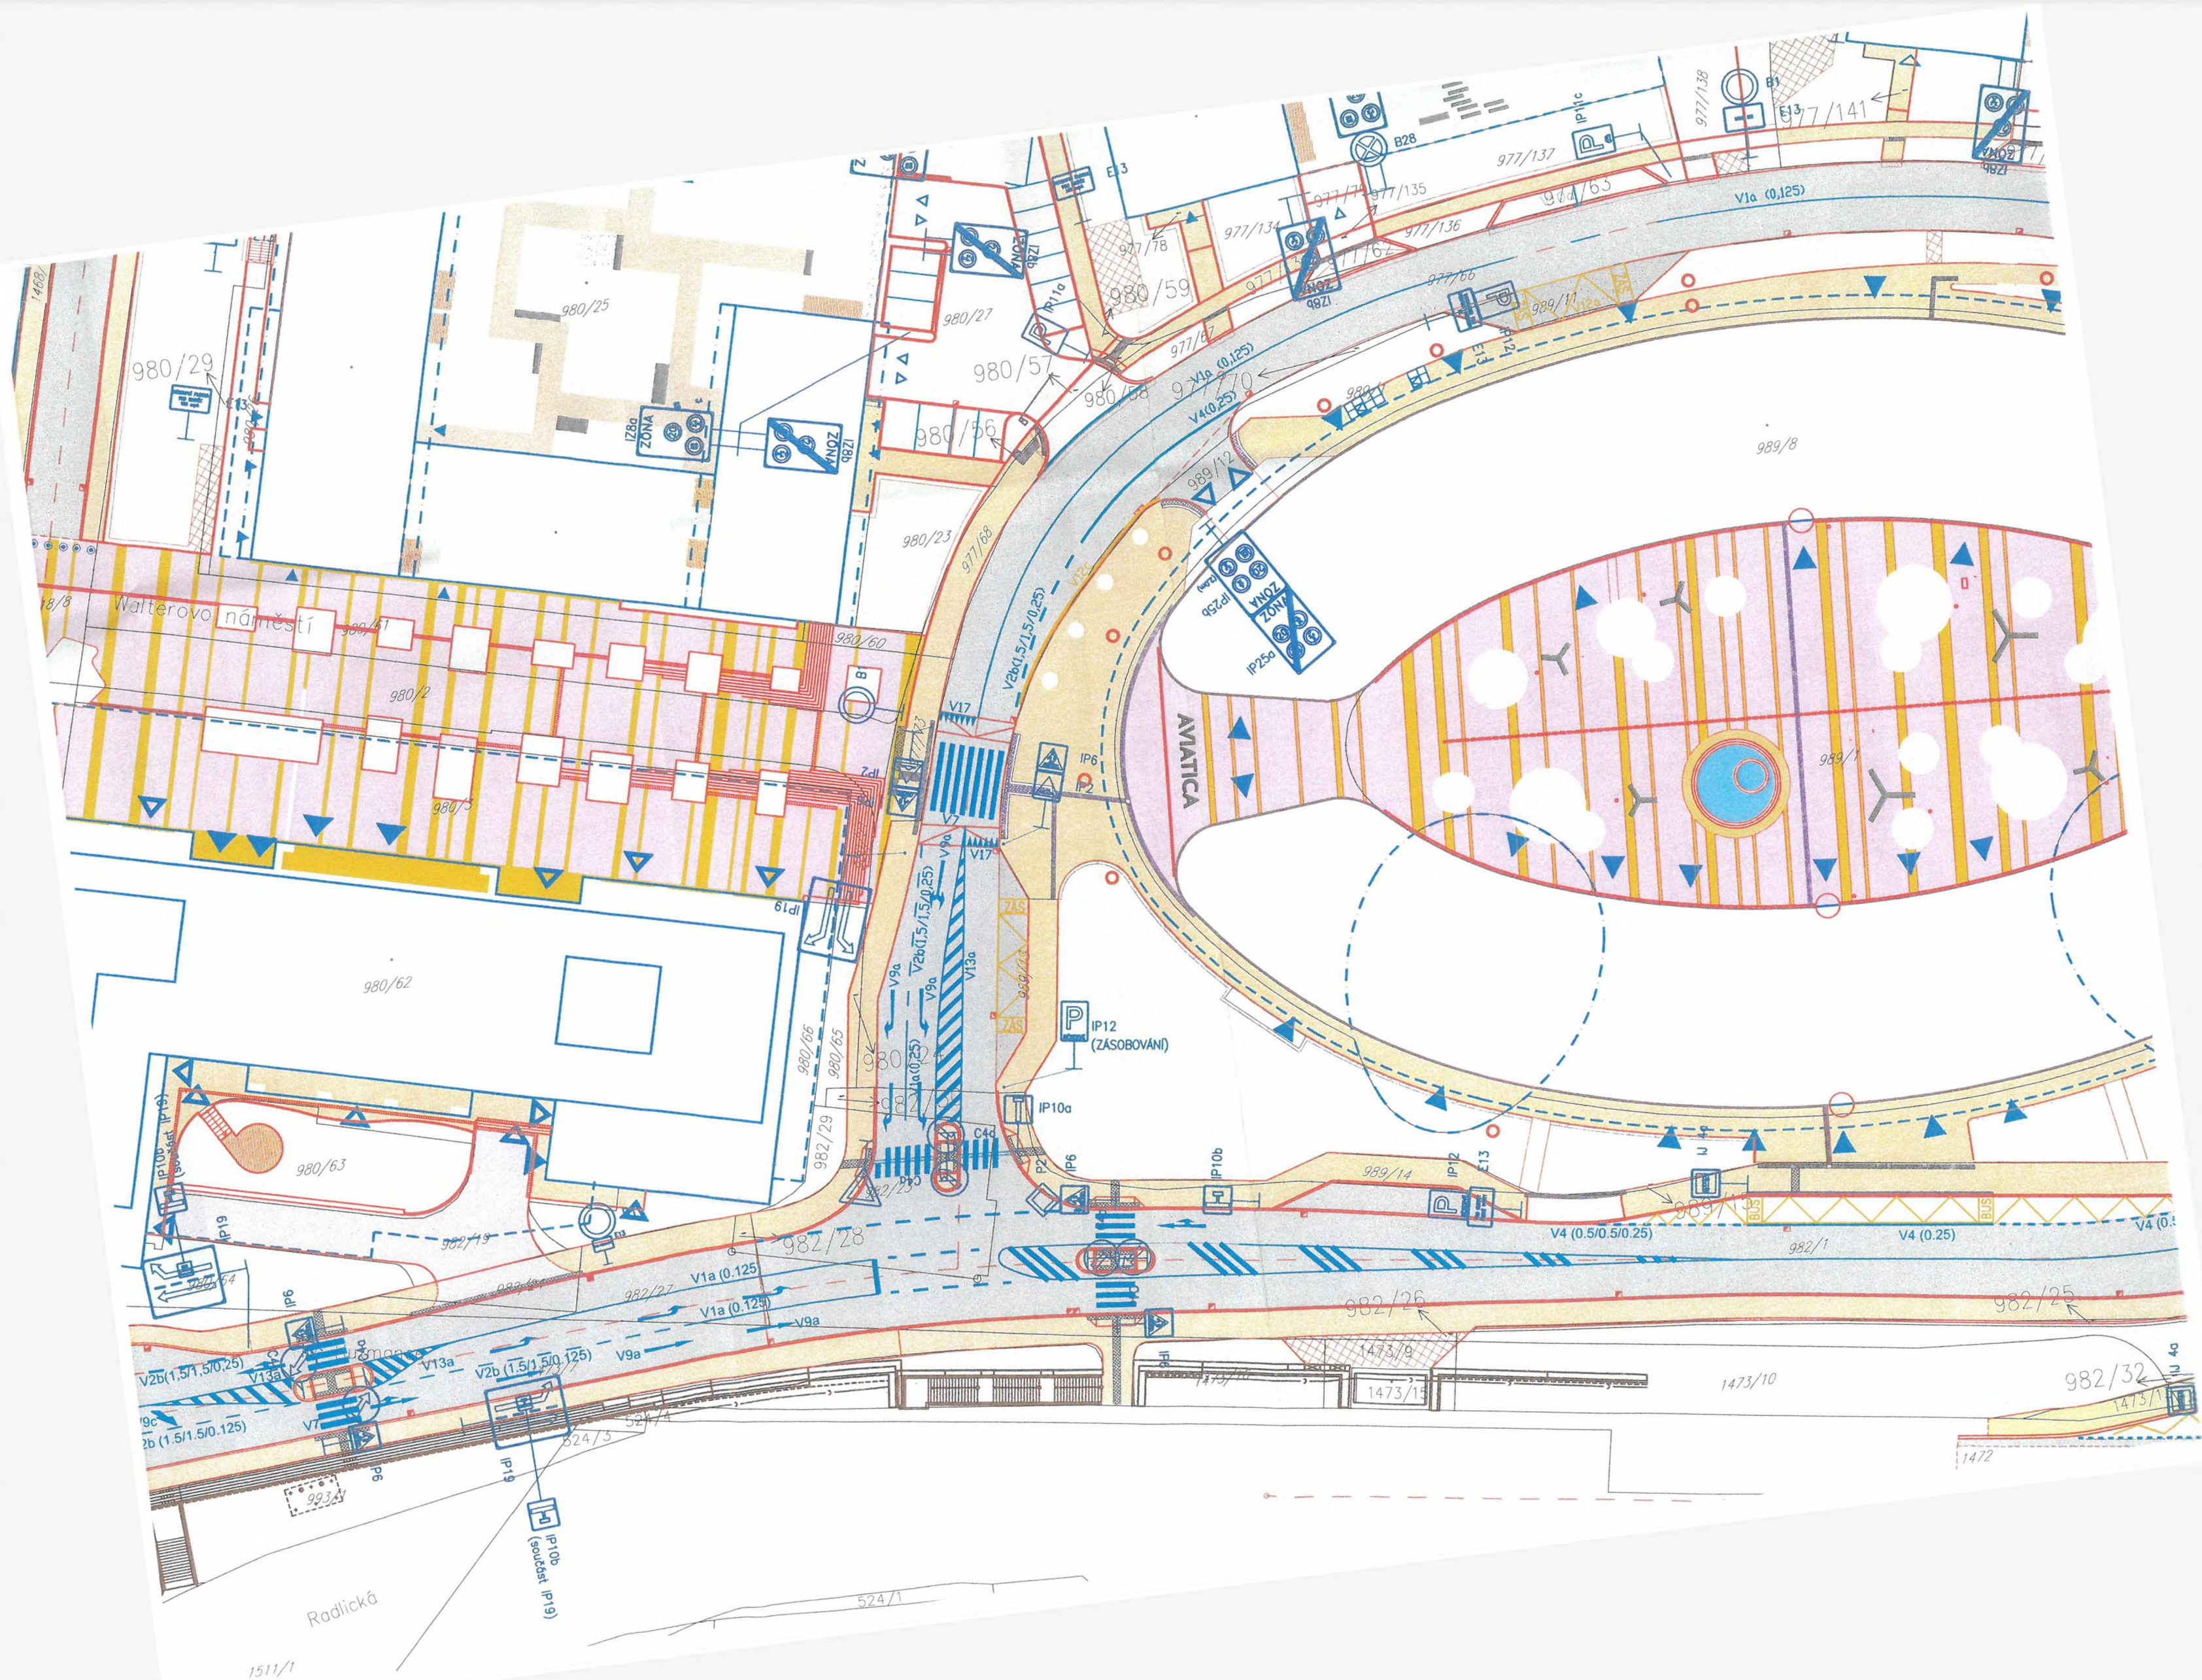

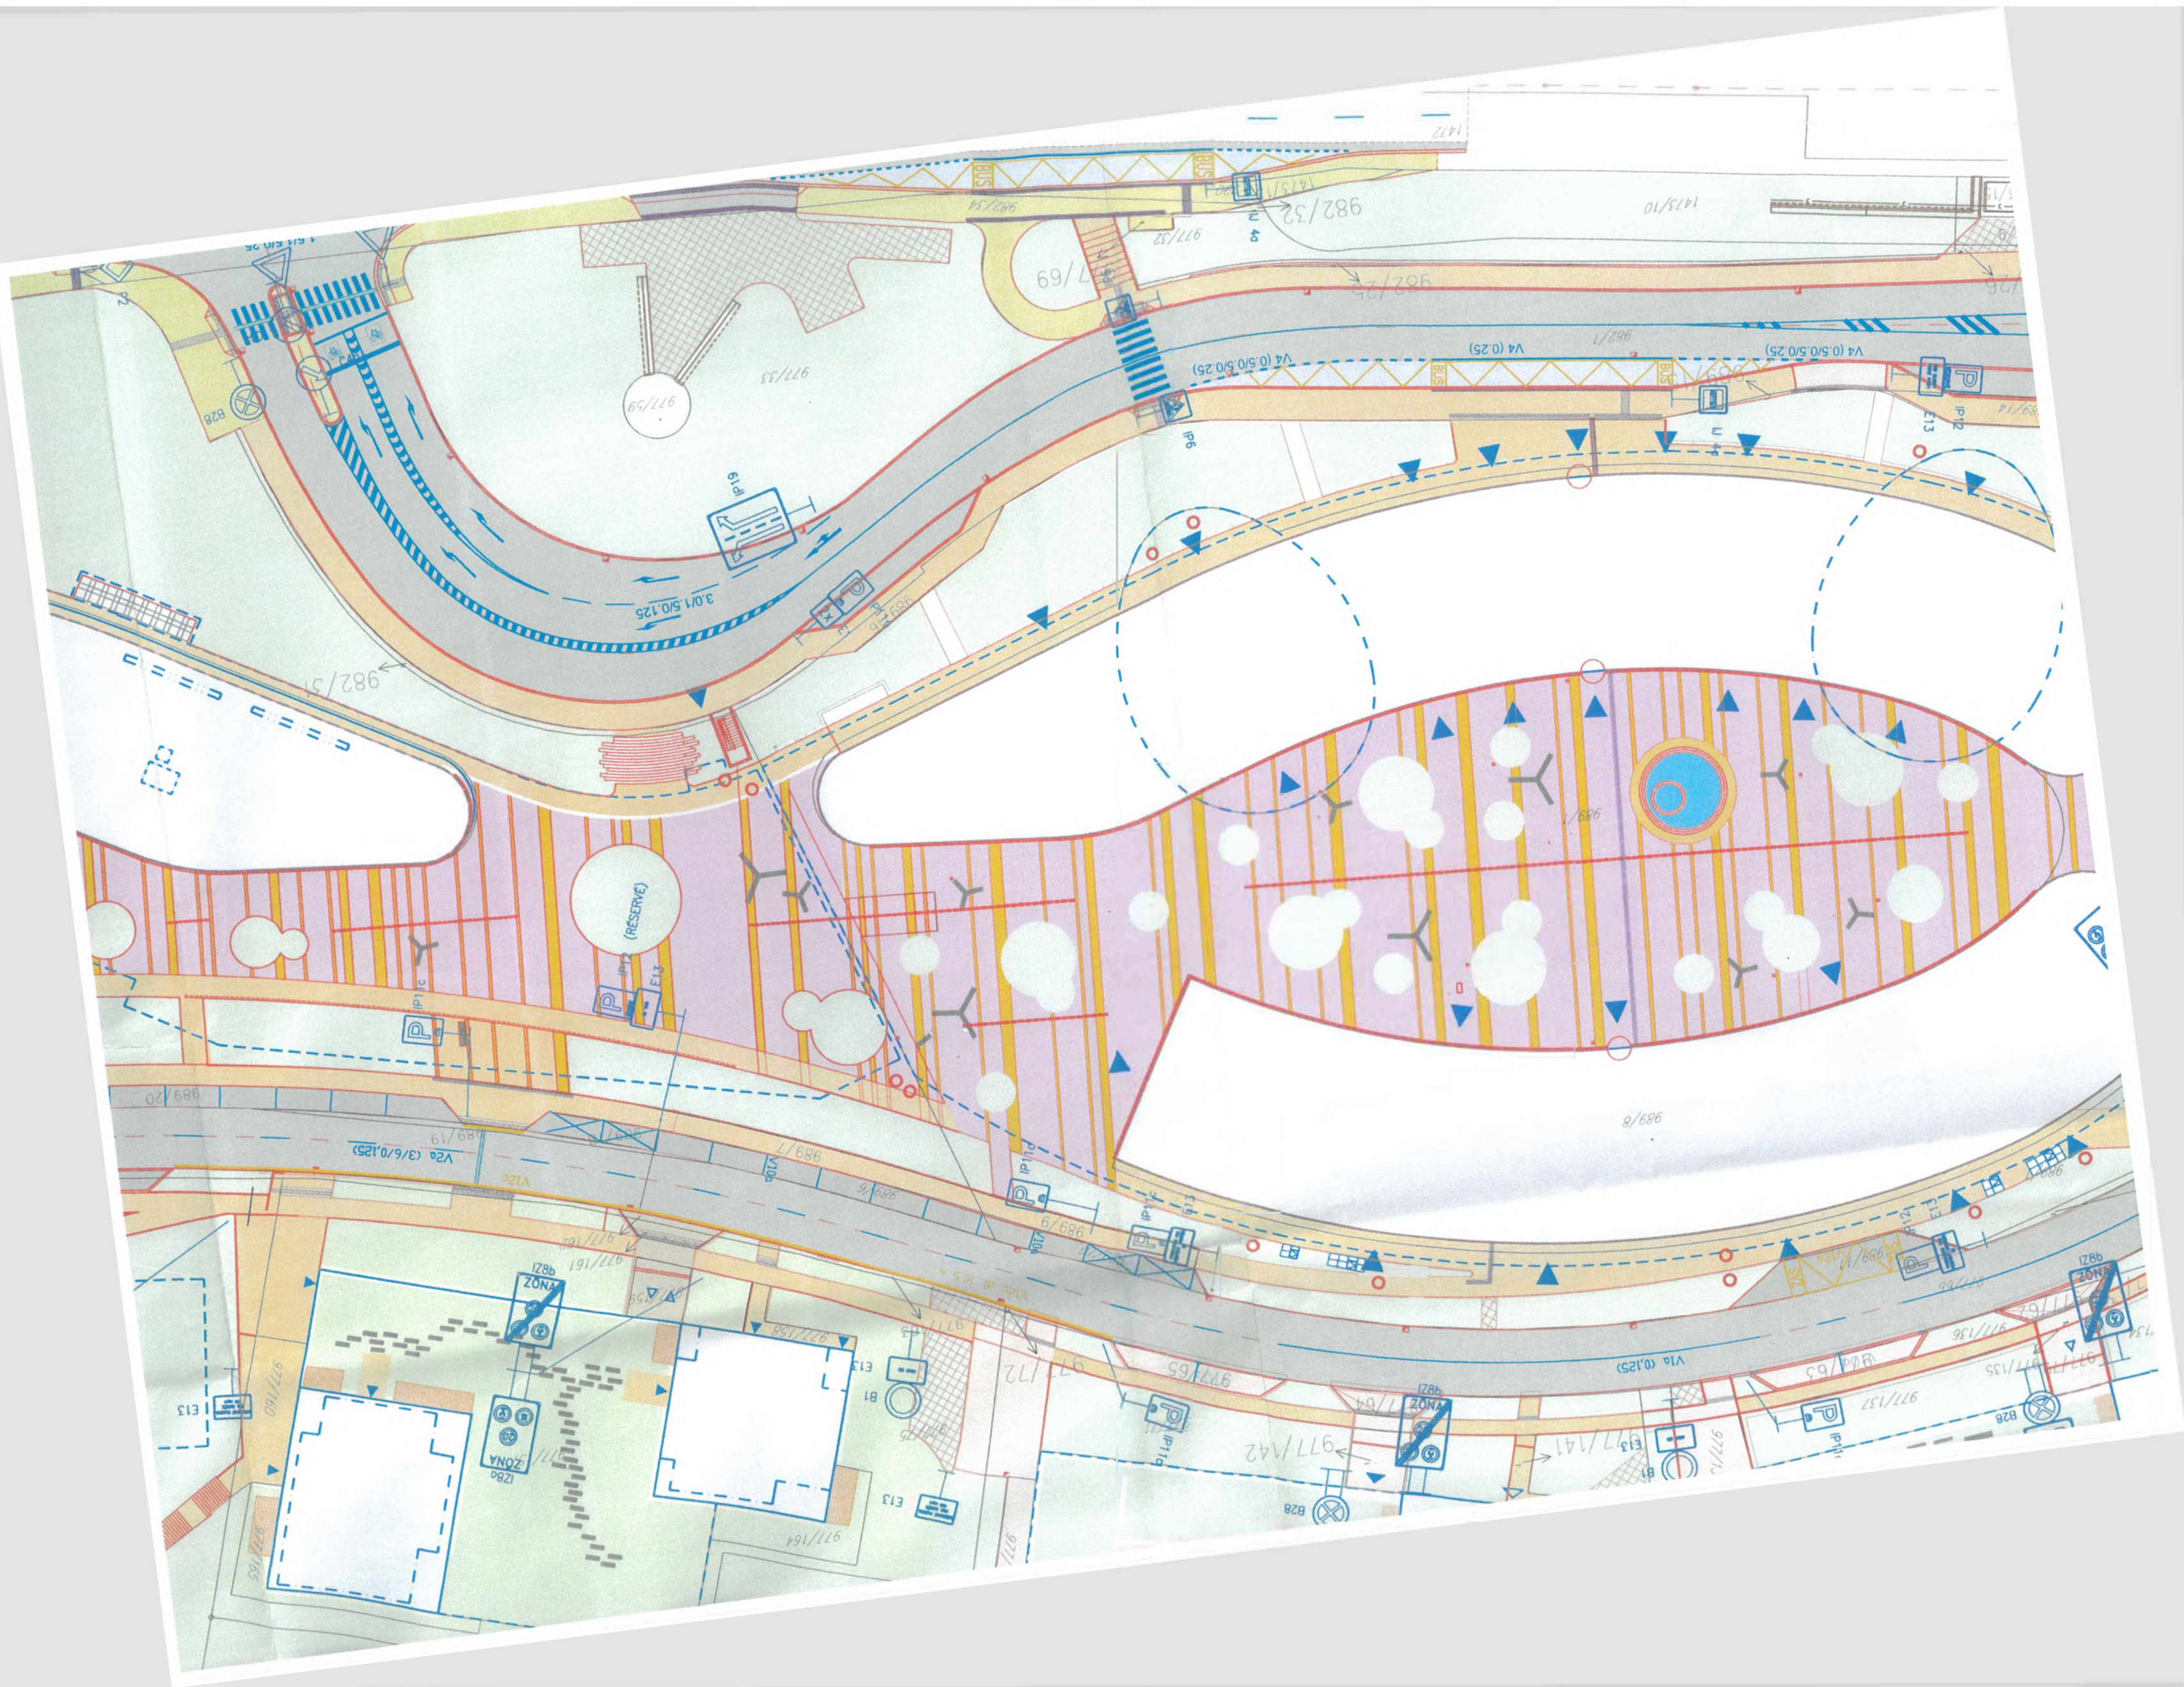

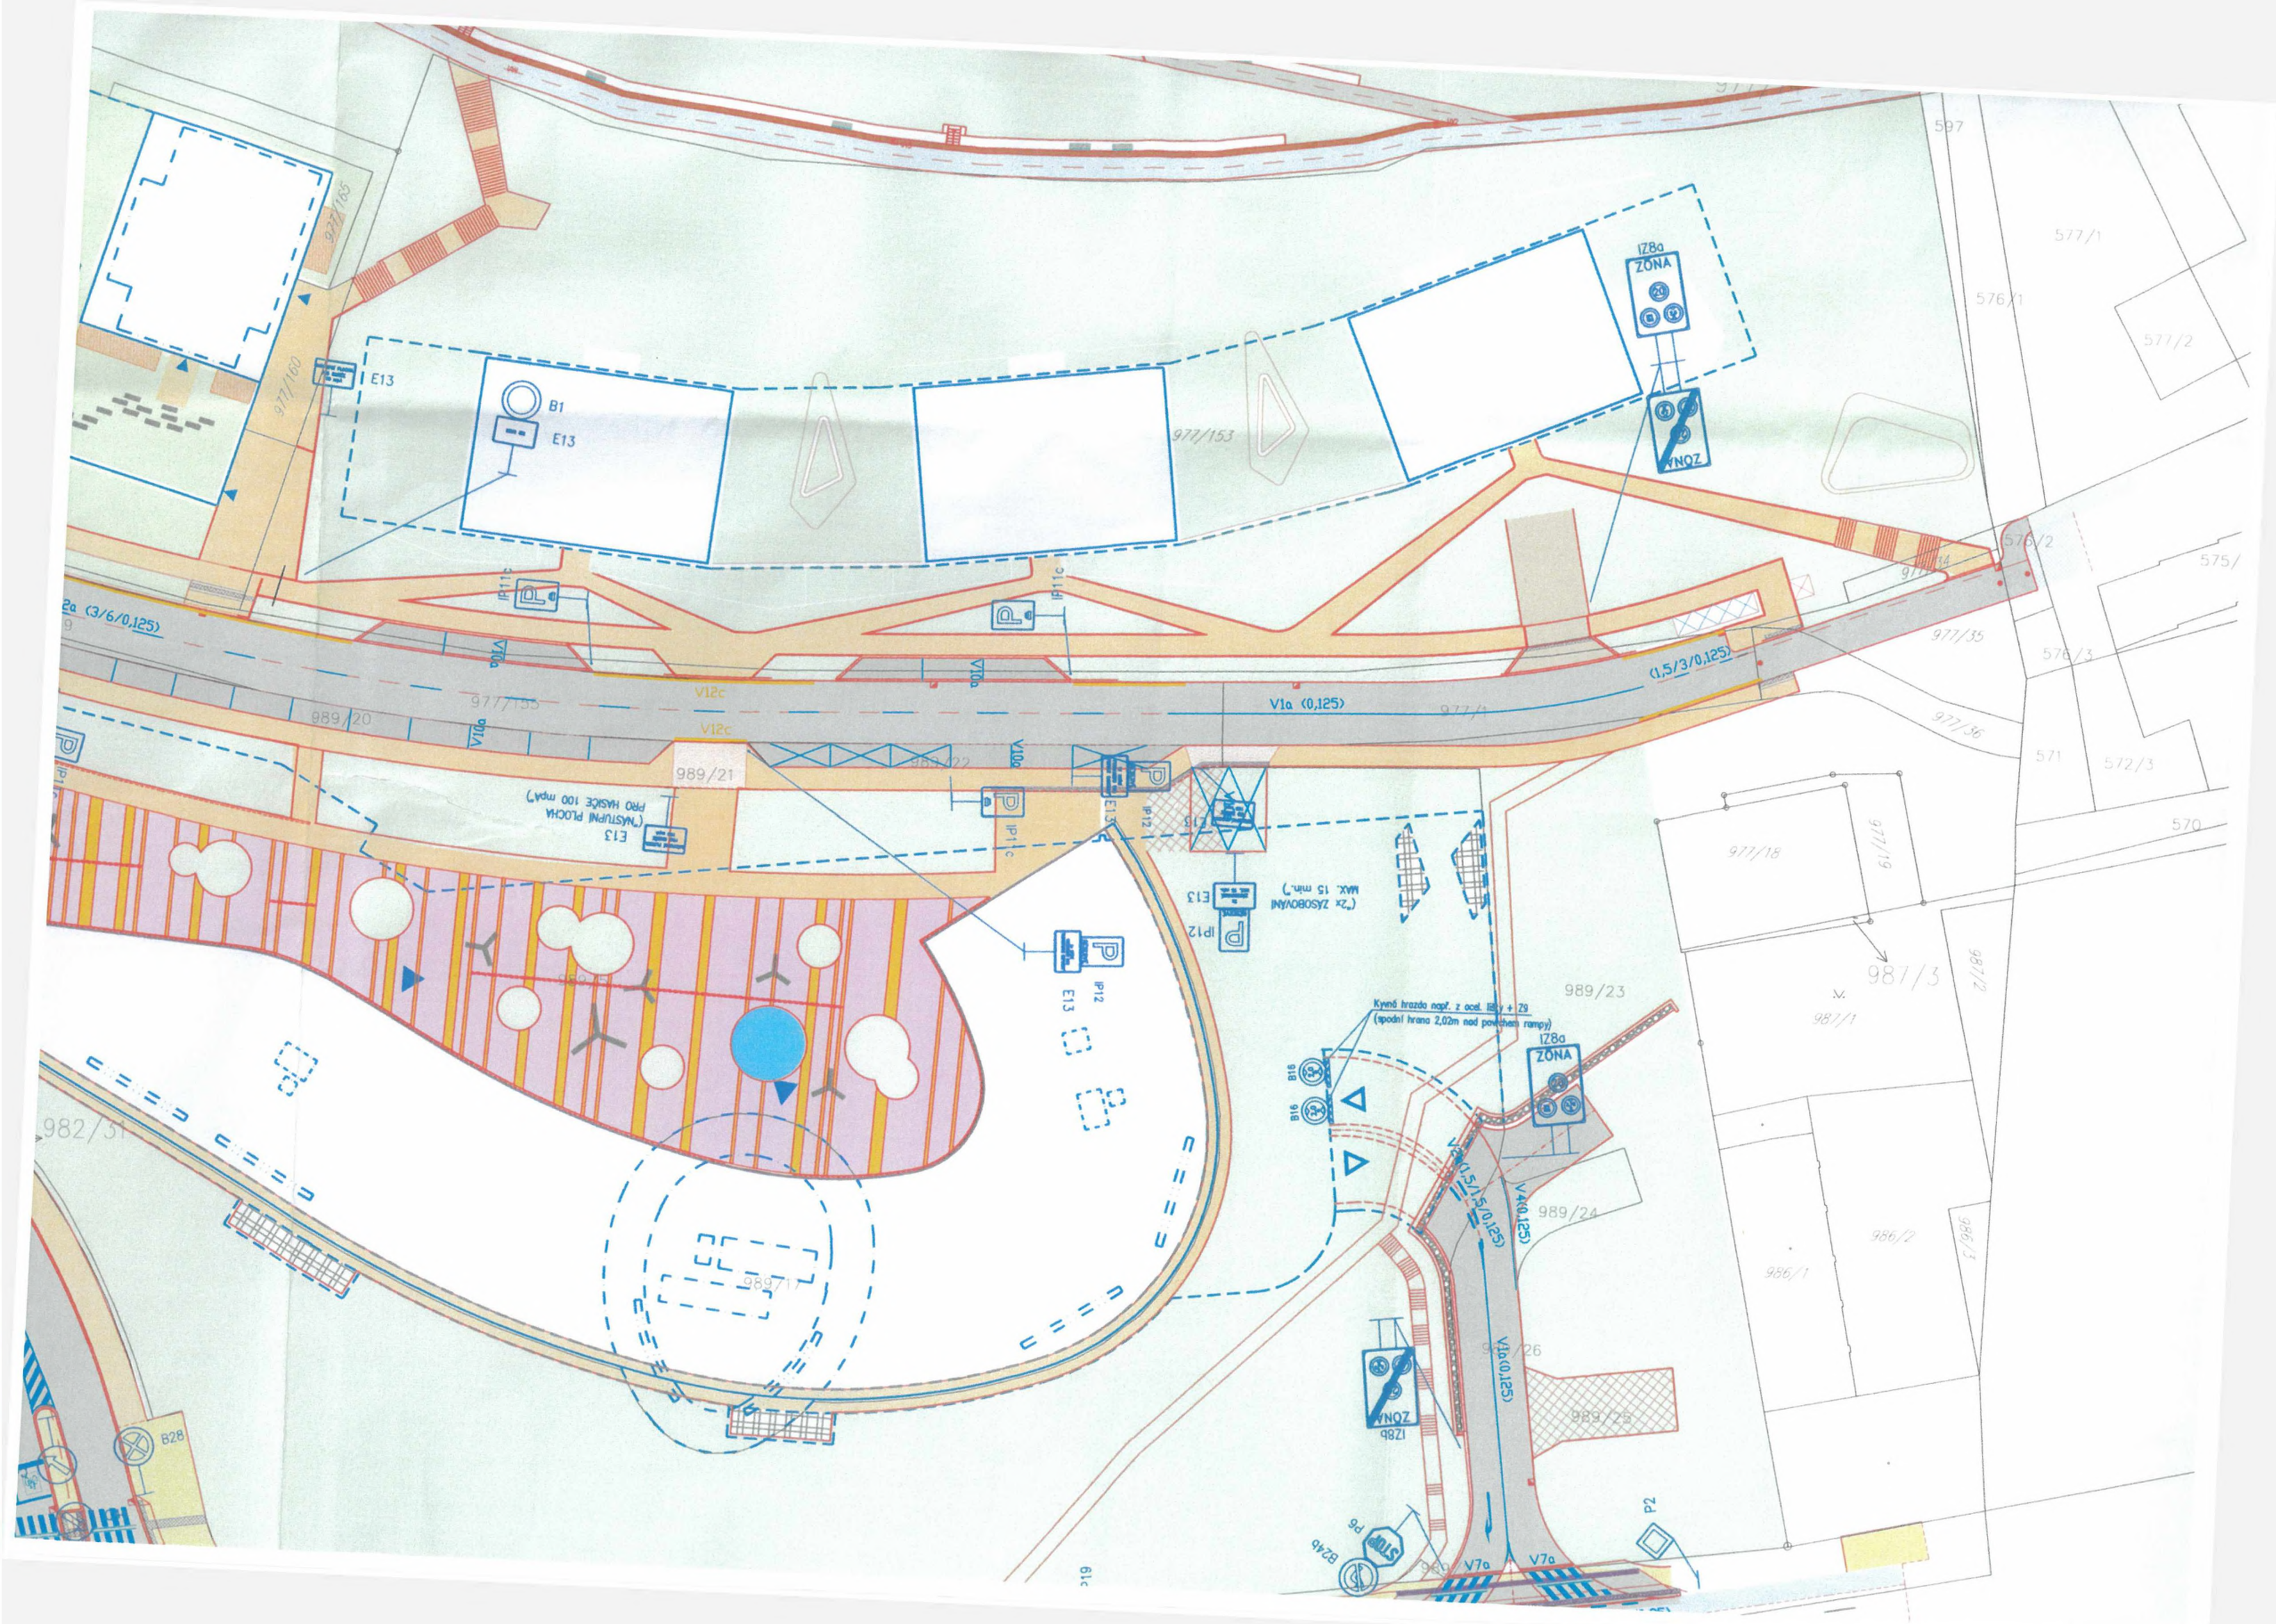



MĚSTSKÁ ČÁST PRAHA 5
ÚŘAD MĚSTSKÉ ČÁSTI
ODBOR DOPRAVY

NEXT DEVELOPMENT, s.r.o.

Na Florenci 2116/15

110 00 Praha 1

Váš dopis zn.

Naše značka

MC05 60738/2020/ODP/MM

Vyřizuje/telefon/e-mail

Malíková Miluše /257000207

miluse.malikova@praha5.cz

Praha

12.05.2020

Věc: Stanovení místní úpravy provozu na pozemních komunikacích

Úřad MČ Praha 5, Odbor dopravy, příslušný podle ust. § 124, odst. 6, zákona č. 361/2000 Sb., o provozu na pozemních komunikacích a o změnách některých zákonů v platném znění a Statutu hl. m. Prahy v platném znění, po písemném vyjádření Policie ČR, Správy hl.m.Prahy - dopravního inspektorátu ze dne **6.05.2020**, č.j.: KRPA - 117192-1/ČJ-2020-0000-DŽ

s t a n o v í

podle ust. § 77, odst. 1, písm. c), zákona č. 361/2000 Sb., o provozu na pozemních komunikacích a o změnách některých zákonů v platném znění a vyhl. č. 294/2015 Sb., kterou se provádějí pravidla provozu na pozemních komunikacích v platném znění, místní úpravu provozu na pozemních komunikacích v Praze 5: ul. **Kačírkova a Nyklíčková**.

Jedná se o **instalaci svislého dopravního značení a dopravního zařízení (sloupků)** dle přiložené odsouhlasené (orazítkované) situace č. 1 a 2, která je nedílnou součástí tohoto stanovení.

Dopravní značení dle ČSN-EN 12899-1 bude provedeno odbornou firmou v souladu s vyhl. č. 294/2015 Sb., kterou se provádějí pravidla provozu na pozemních komunikacích v platném znění, v souladu s normou ČSN 736110 a vyhláškou č. 398/2009 Sb. o obecných technických požadavcích zabezpečujících bezbariérové užívání staveb v platném znění, po dohodě s Technickou správou komunikací hl. m. Prahy a na náklady žadatele.

ing. Martin Novák
Tolstého 20 · 101 00 Praha 10
IČO 15156648 DIČ CZ6810230801
T: 722 600 777
E: martino.novak@volny.cz

2020

Město Praha 5
ti


Ing. Martin Novák
Ivan Růžicka
vedoucí odboru

Příloha: orazítkovaná situace
Na vědomí: Policie ČR KRPA

Sídlo: nám. 14. října č. 4; 150 22 Praha 5
Pracoviště: nám. 14. října č. 4; 150 22 Praha 5
Bankovní spojení: Česká spořitelna a.s., č. ú.: 27-2000857329/0800

tel.: 257 000 111
fax: 257 000 133
IČ: 00 06 36 31

www.praha5.cz

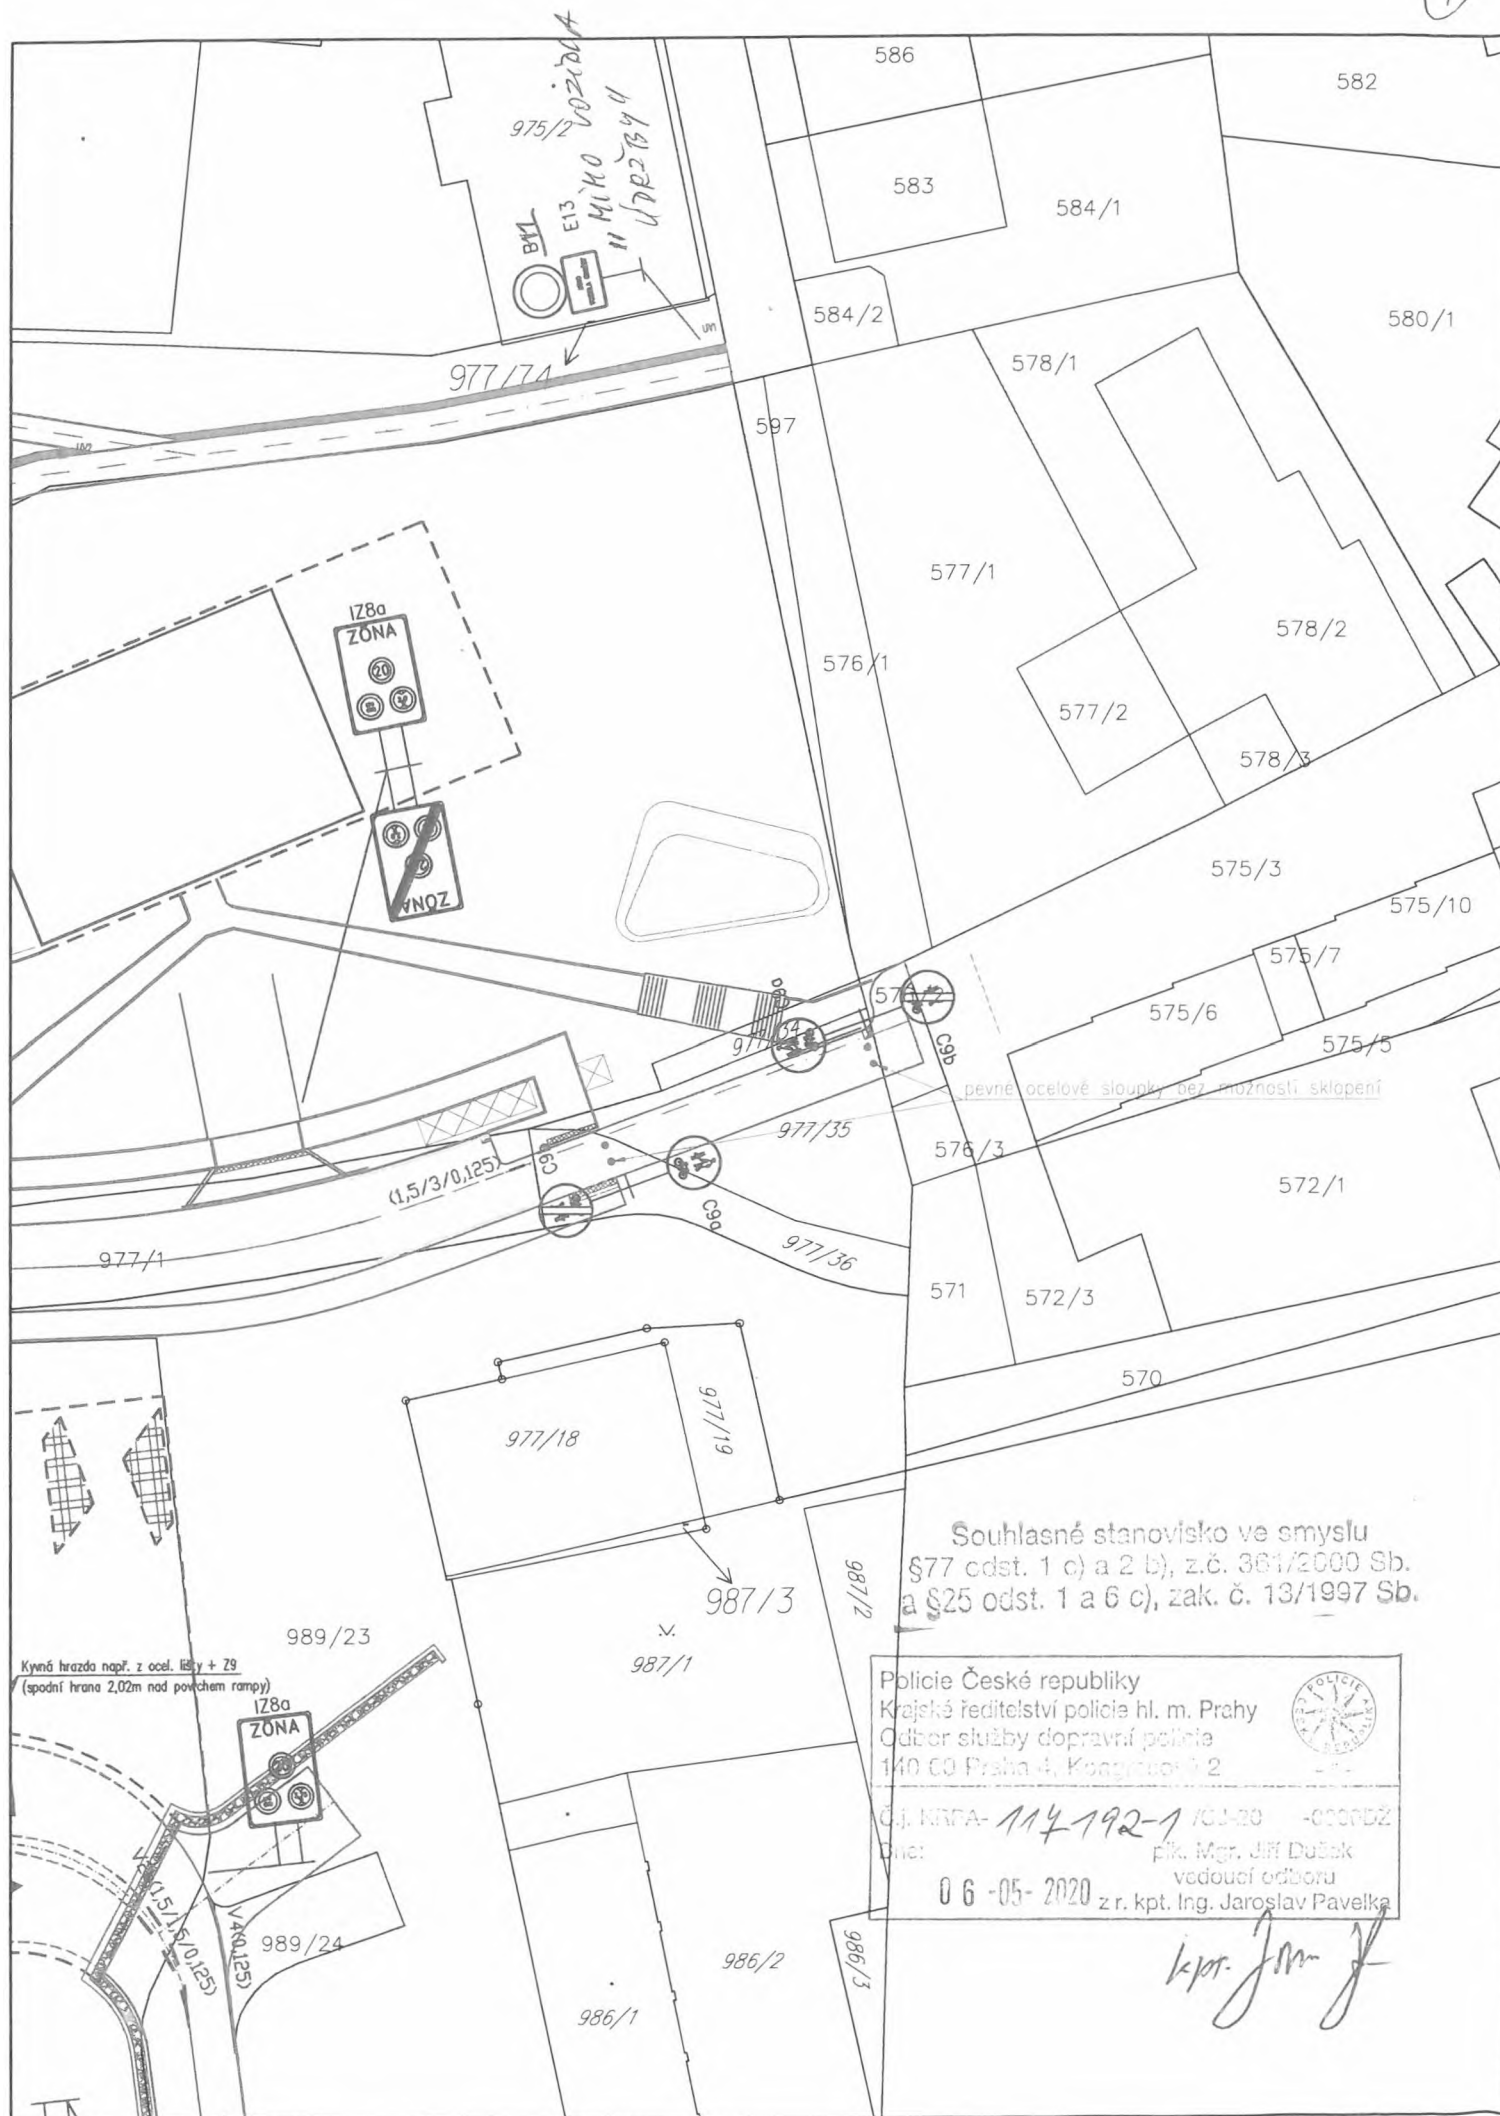

LEGENDA PLOCH

- vozovka s asfaltovým krytem
- obnova krytu vozovky s asfaltovým krytem
- vozovka s dlážděným krytem
- vozovka s cementobetonovým krytem
- chodníky a plochy pro pěší - lity asfalt
- chodníky a plochy pro pěší - asfalt
- chodníky a plochy pro pěší - pražská mozaika
- chodníky a plochy pro pěší - pražská mozaika (alt. beton. dlažba)
- chodníky a plochy pro pěší - betonová dlažba
- chodníky a plochy pro pěší - betonová dlažba velkoformátová
- chodníky a plochy pro pěší - cihla
- chodníky a plochy pro pěší - štěrka
- chodníkový přejezd - drobná kamenná dlažba
- chodníkový přejezd - betonová dlažba
- chodníkový přejezd - asfalt
- parkovací stání s asfaltovým krytem
- parkovací stání s dlážděným krytem
- signální varovný pás - reliéfní dlažba
- umělá vodící line - podélné drážky
- chodníkový přejezd, zvýšené plochy
- zastávka BUS s dlážděným krytem
- zeleň
- zatravnovací dlažba
- kačírek
- opěrné zdi, gabiony
- vodní prvek
- příslušenství, vybavení
- pochozí mříže
- opravy komunikací - investor TSK
- nové hrany

LEGENDA DOPRAVNÍHO ZNAČENÍ

- vodorovné dopravní značení - stav
- vodorovné dopravní značení - návrh
- svislé dopravní značení - stav
- svislé dopravní značení - návrh

VÝŠKOVÝ SYSTÉM BPV

SOUŘADNICOVÝ SYSTÉM JTSK

		atelierpromika projektová činnost v dopravě		Muchova 9/223, Praha 6, 160 00 Ing. Jaroslav Míka tel. +420 224 316 794, fax +420 224 324 833 e-mail: mika@promika.cz IČO: 26080273	
OBJEDNATEL:		Next development s.r.o., Na Příkopě 848/6, 110 00 Praha 1			
VYPRACOVAL:		Ing. Petr Peštál		TECHNICKÁ KONTROLA: Ing. Václav Pivoňka	
ODPOVĚDNÝ PROJEKTANT:		Ing. Petr Macek		HLAVNÍ INŽENÝR PROJEKTU: Ing. Jaroslav Míka	
AKCE:		WALTROVKA - KOMUNIKACE B - ul. KAČÍRKOVA			
PŘÍLOHA:		Koordinační situace - skutečné provedení			
STUPEŇ: DSPS		DATUM: 04/2020		MĚŘITKO: 1:500	
				FORMÁT: 2 x A4	

© návrh řešení obsažený ve výkresové a textové části je předmětem ochrany dle autorského zákona