

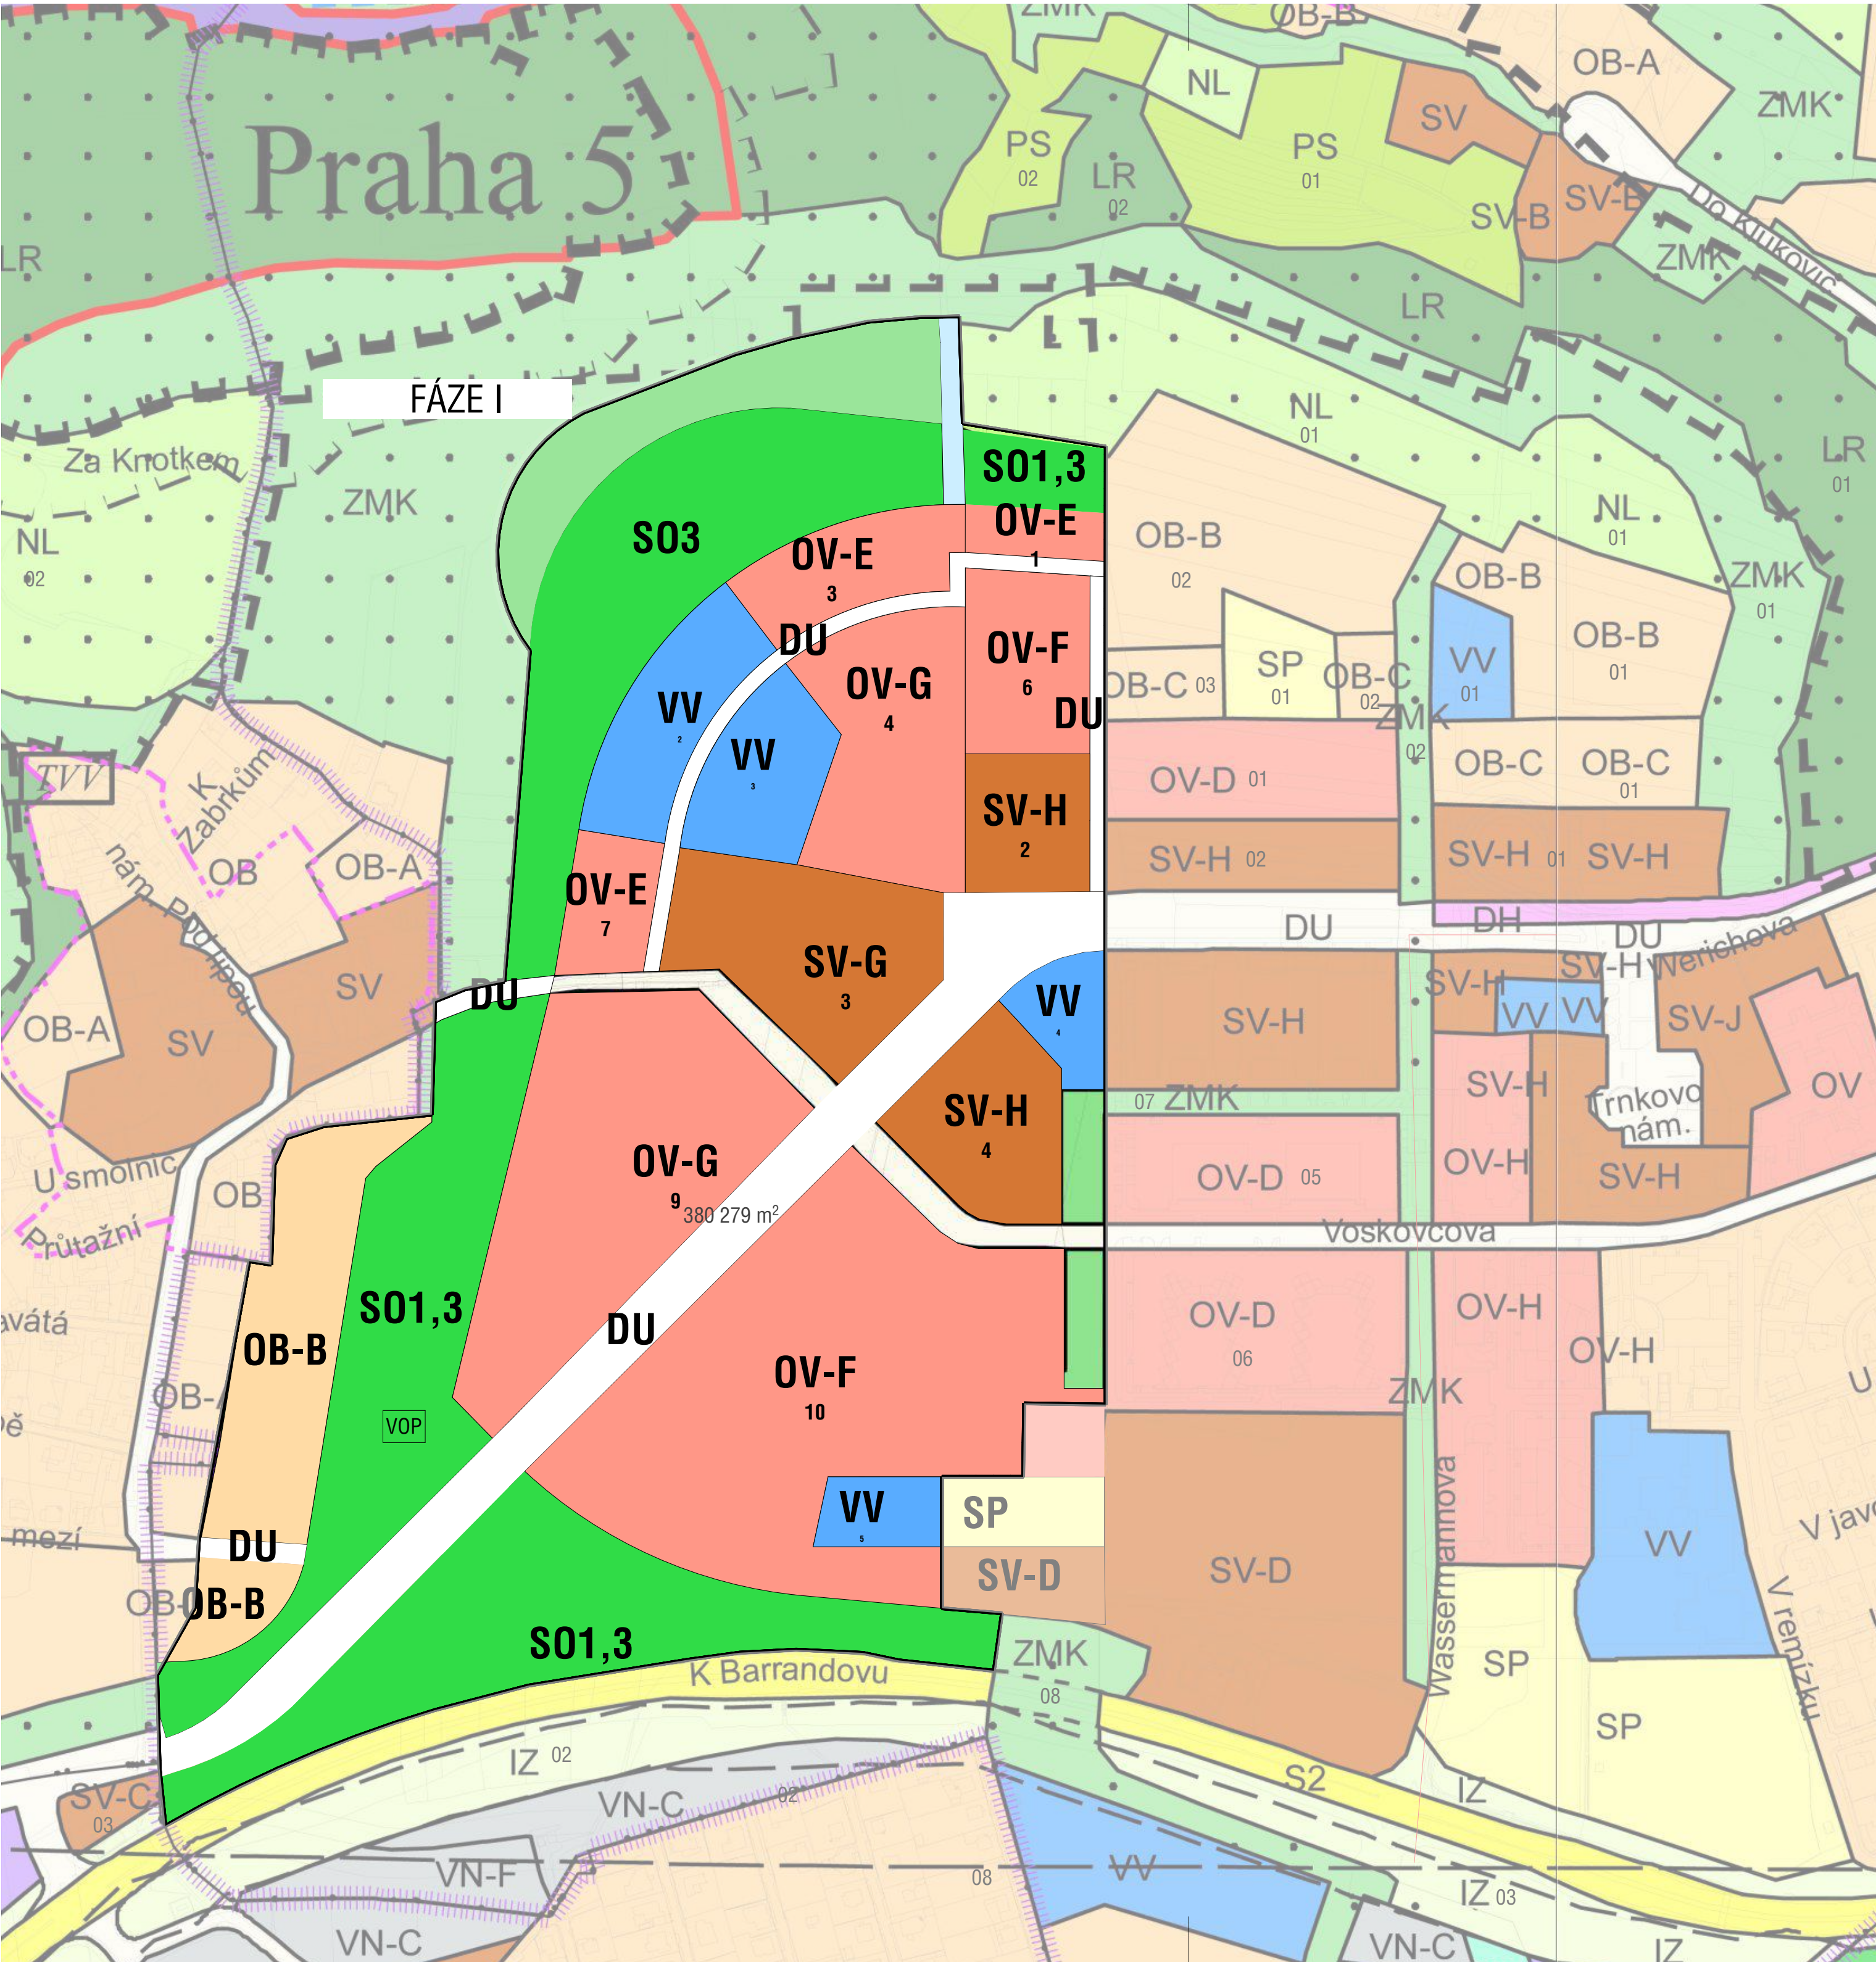


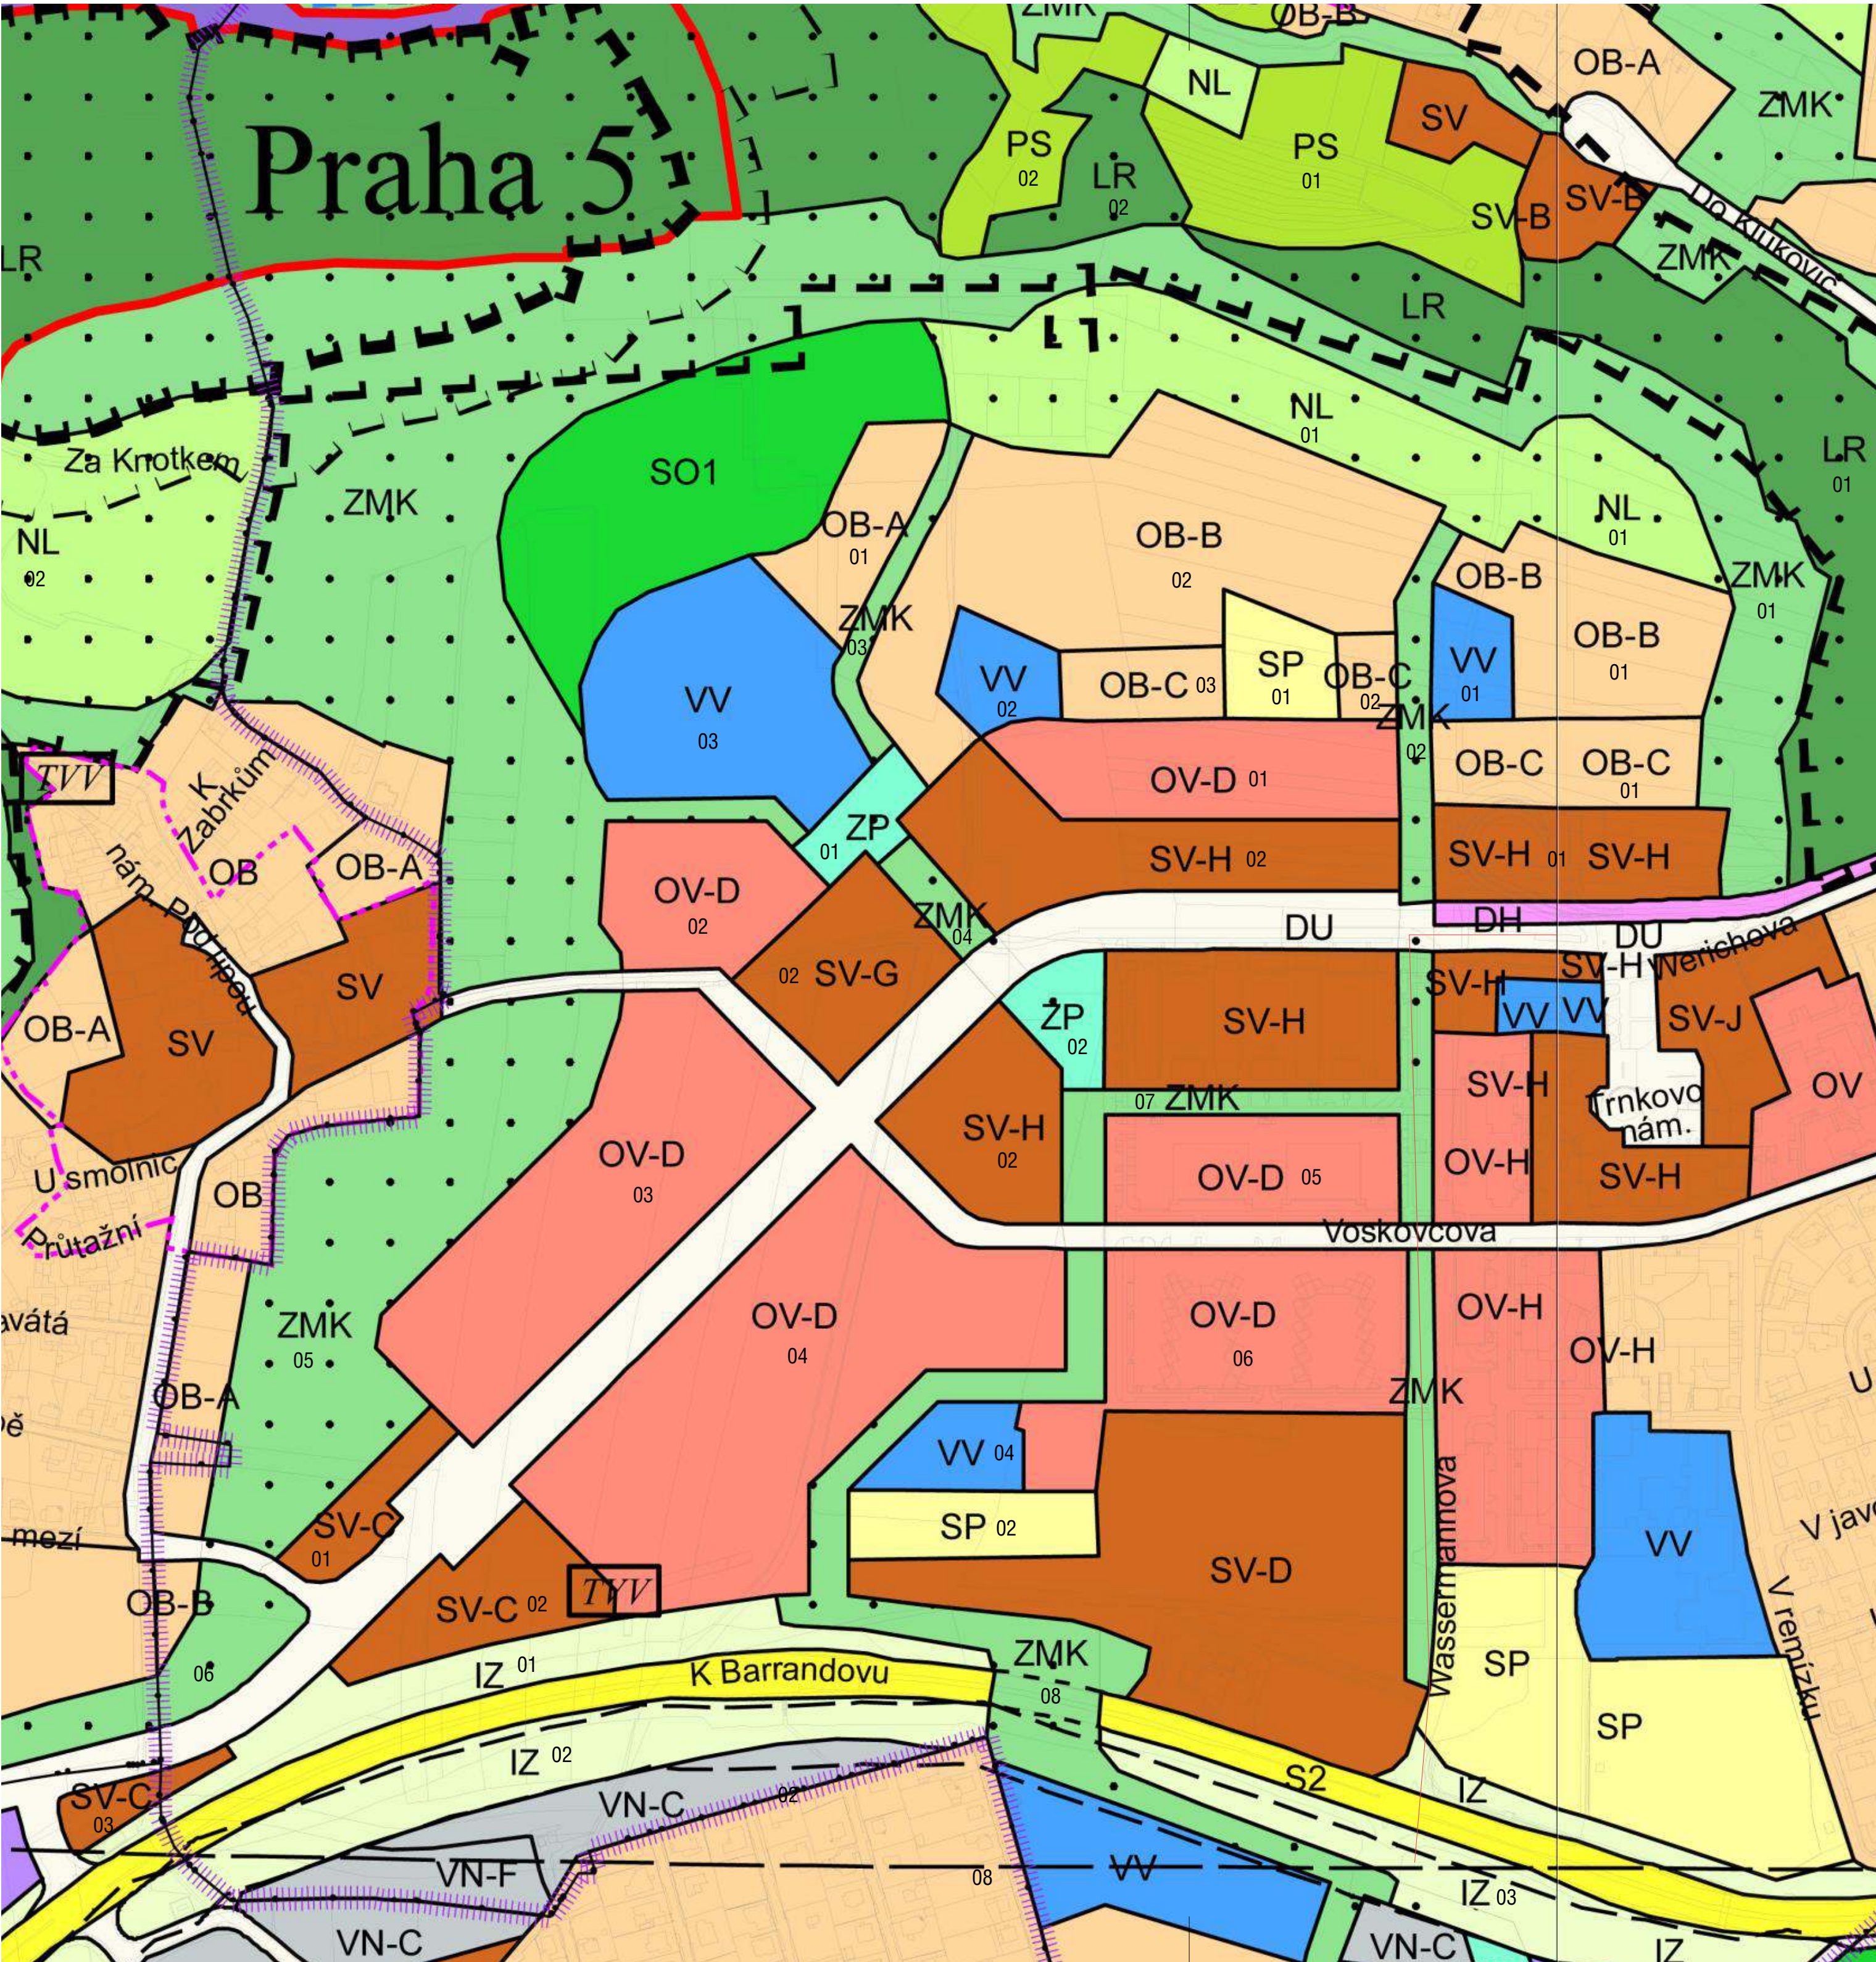

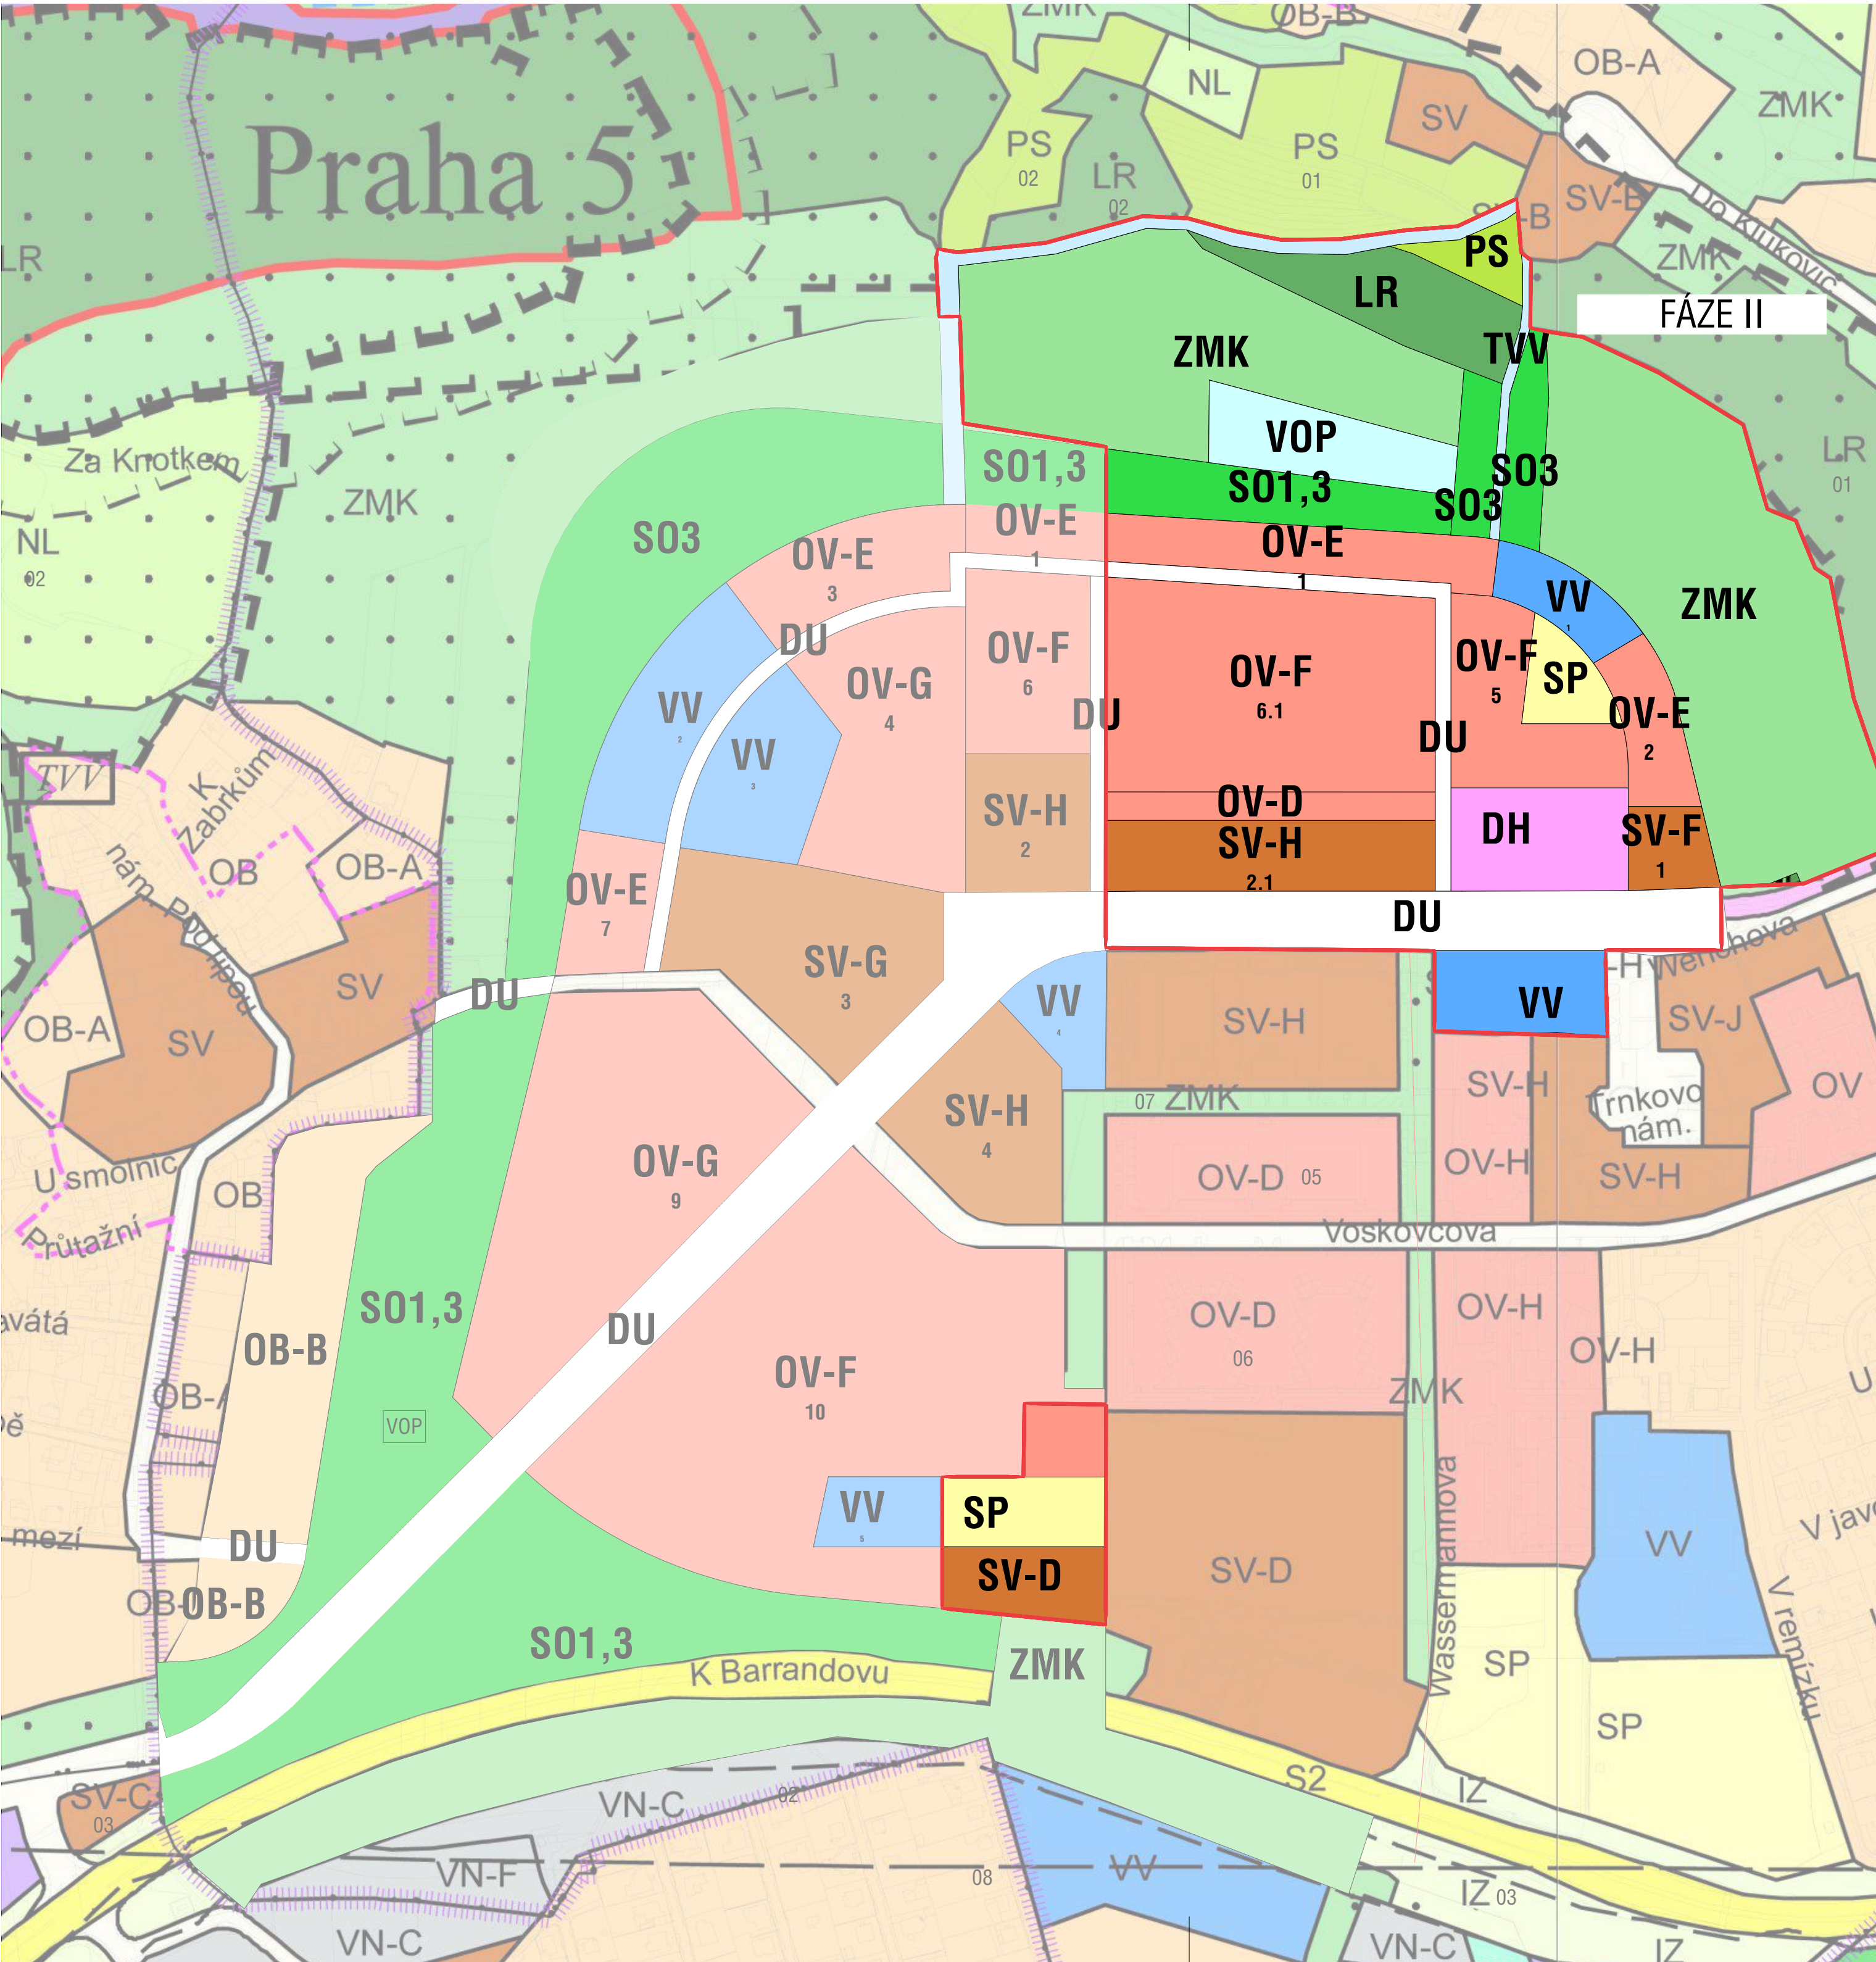

A

Návrh územního plánu - fáze II.


V momentě, kdy proběhnou všechna dílčí jednání ke spokojenosti všech dotčených stran a území bude připraveno ve všech ohledech, je možné přistoupit k podání žádosti o změnu územního plánu i na druhou část území. V této době už bude v platnosti změna 3012 a území tak dospěje do finální navrhované podoby.

legenda ÚP

- OBYTNÉ
 - OV čistá obytná
 - OV všeobecná obytná
- SMÍŠENÉ
 - OV všeobecné smíšené
 - OV smíšené městského jádra
- VÝROBA A SLUŽBY
 - OV neruší výroby a služeb
 - OV výroby, skladování a distribuce
- SPORT A REKREACE
 - OV sportu
- ZVLÁŠTNÍ KOMPLEXY
 - OV kultury a církevní
 - OV ostatní
- VEREJNÉ VYBAVENÍ
 - OV veřejné vybavení
 - OV armáda a bezpečnost
- DOPRAVA
 - OV vybrané komunikační sítě
 - OV armáda a bezpečnost
 - OV urbanisticky významné plochy a dopravní spojení
- PRÍRODA, KRAJINA A ZELEN'
 - OV lesní porosty
 - OV parky, historické zahrady a hřbitovy
 - OV zeleň městská a krajinná
 - OV louky a pastviny
 - OV zeleň využívající zvláštní ochranu
- PĚSTEBNÍ PLOCHY
 - OV sady, zahrady a vinice
 - OV zahradnictví
- PŘEKRYVY A ZNAČENÍ
 - OV vymezení ÚSES
 - OV celoměstský systém zeleně
 - OV hranice území se zákazem výškových staveb
- OCHRANNÁ PÁSMA A CHRÁNĚNÁ ÚZEMÍ
 - OV památkové zóny
 - OV zvláště chráněná území
 - OV ochranná pásma území
 - OV přírodní parky



BARRANDOV nový

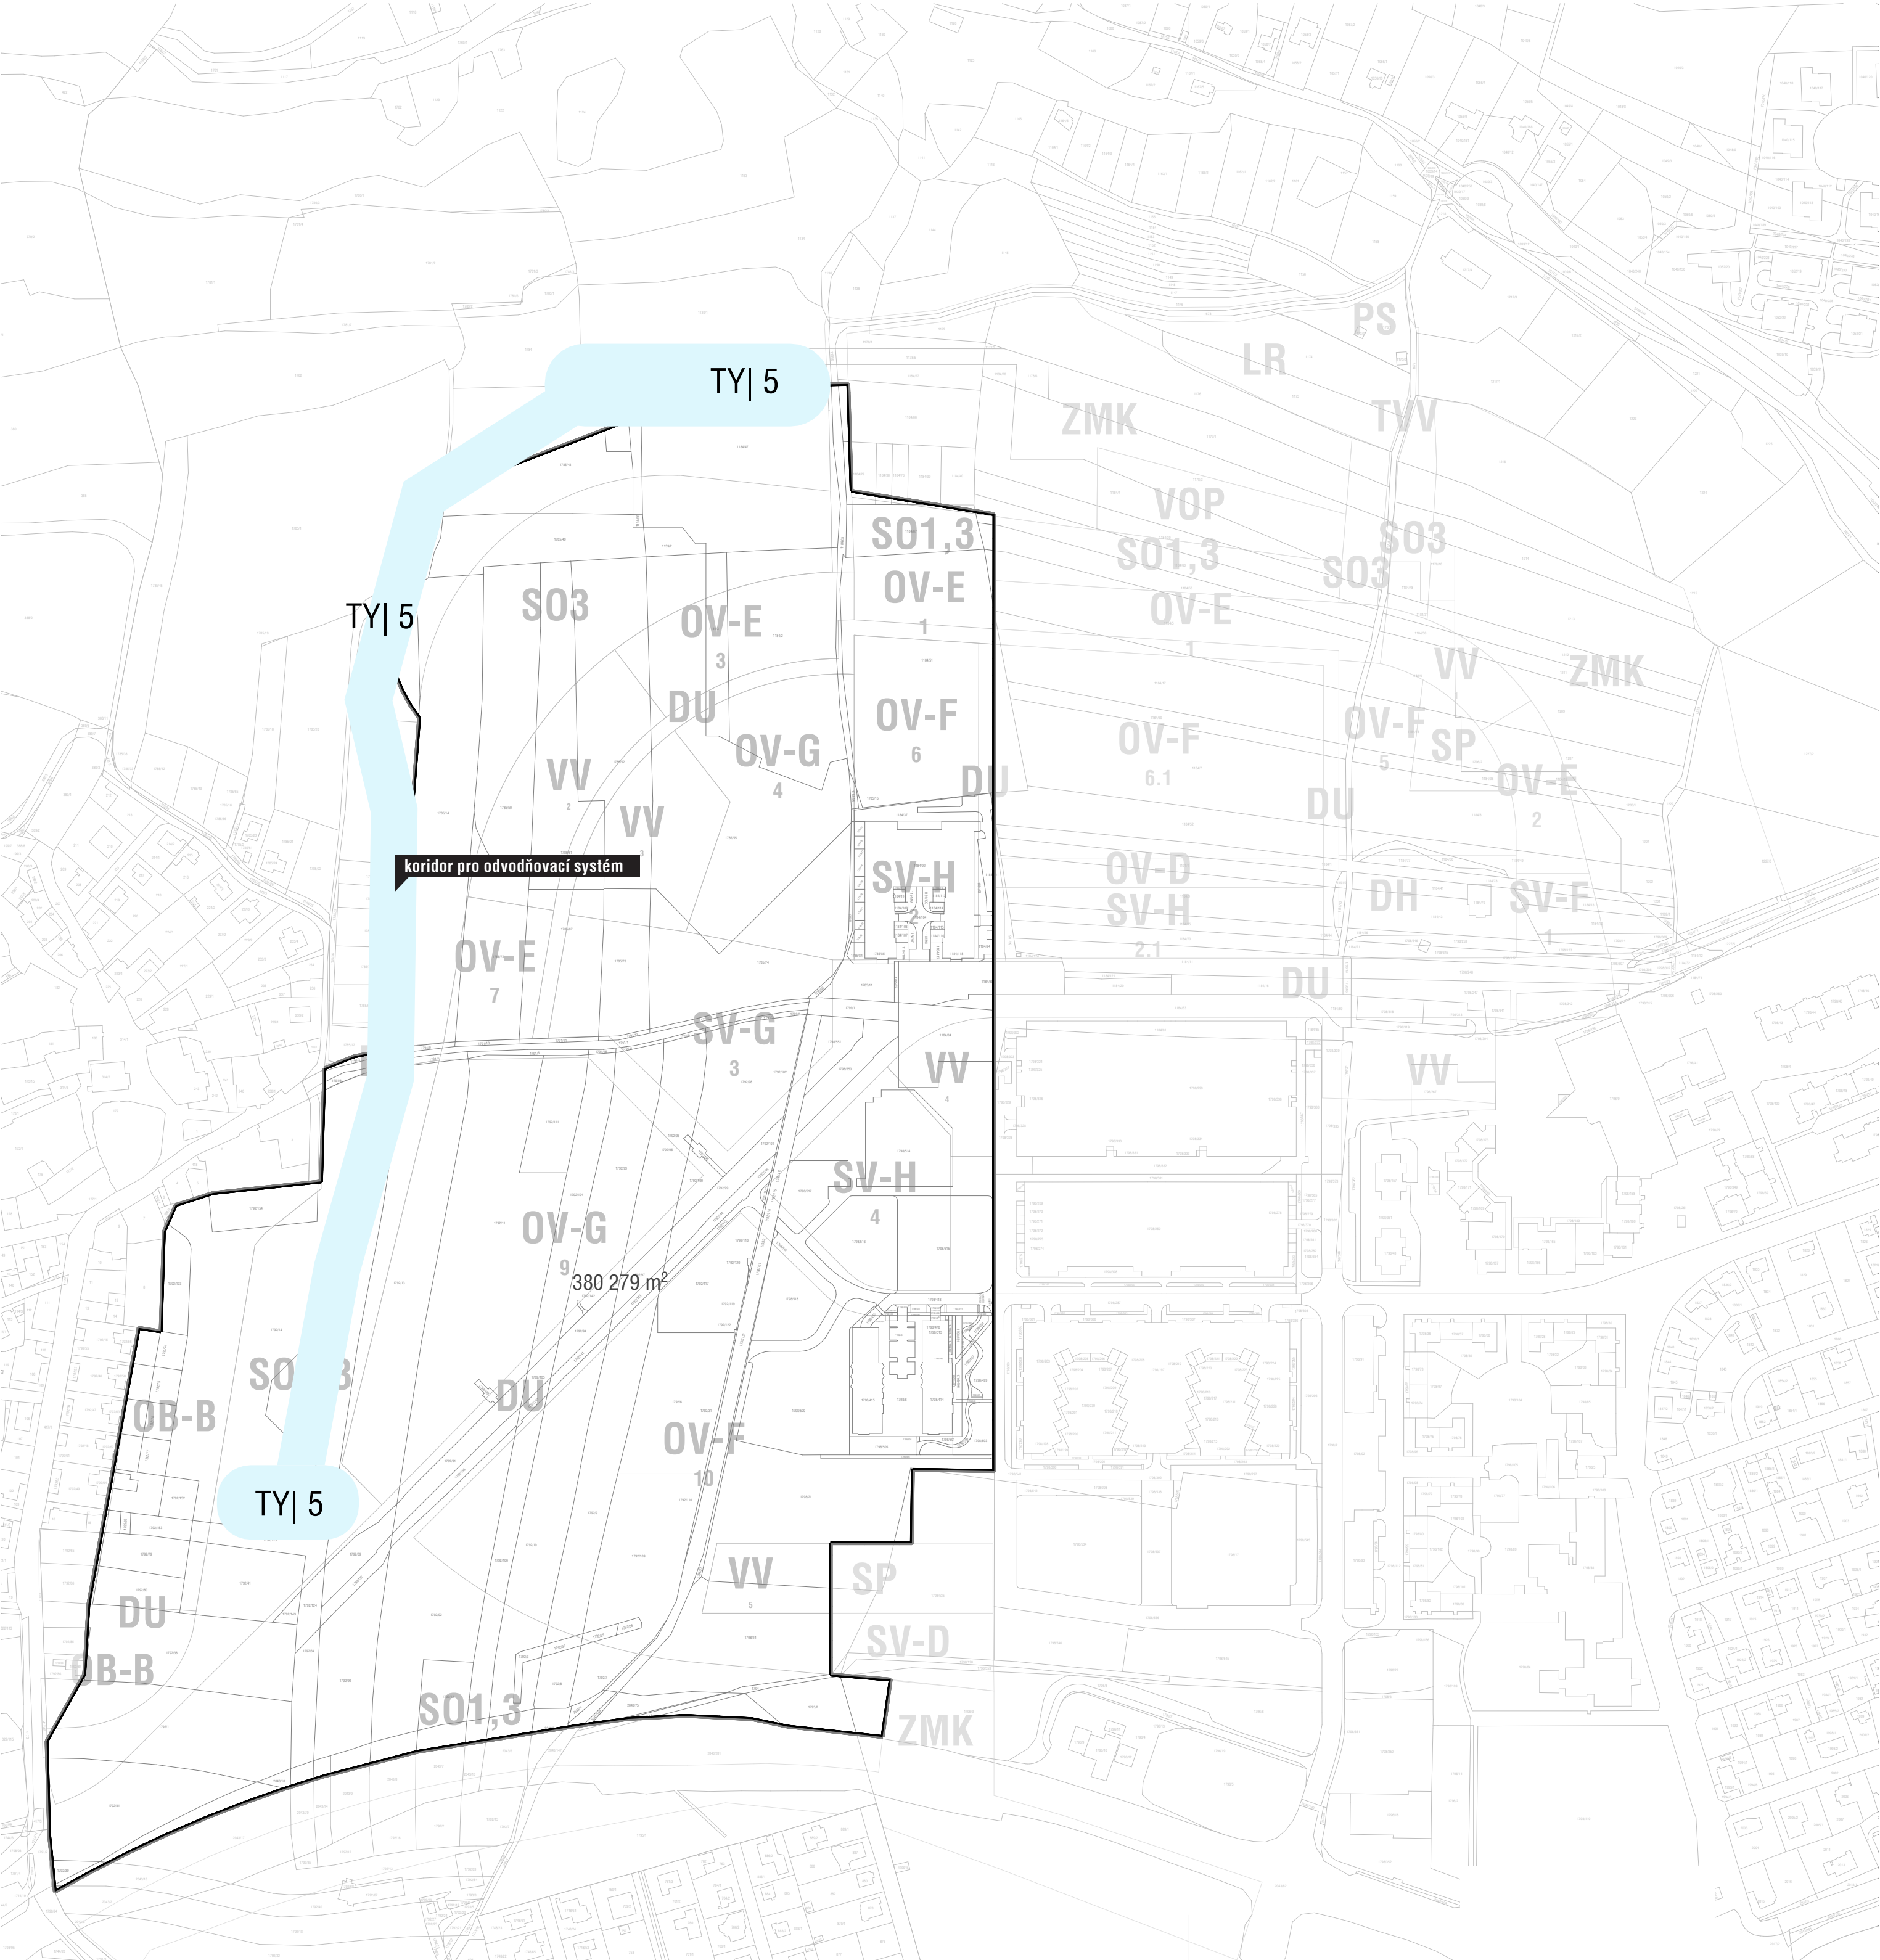

A

Návrh veřejně prospěšného opatření

Součástí návrhu území je i koncepční řešení způsob odkanalizování území. Návrh je postaven na systému retenčních nádrží a krajinnásky upravených poldrů, které jsou vzájemně propojeny korytem. Tento systém sbírá dešťovou vodu, zadržuje ji v krajině a umožňuje její přírodní výpar zpět. Zároveň uleví i Klukovickému potoku, do kterého by byla jinak dešťová voda svedena trubkou v zemi. (pozn.: celé řešení odkanalizování území je podrobněji popsáno v kapitole Technická infrastruktura)

Pro úspěšnou realizaci tohoto řešení byl využit nástroj územního plánu veřejné prospěšná opatření která v tomto případě plní funkci ochrannou a spadá do oblasti technické infrastruktury. Do přílohy č. 2 OOP č. 55/2018 by vstupovala s daným pořadovým číslem pod značkou TY|5 - Praha 5 - odvodňovací systém RN a poldrů



BARRANDOV nový

